


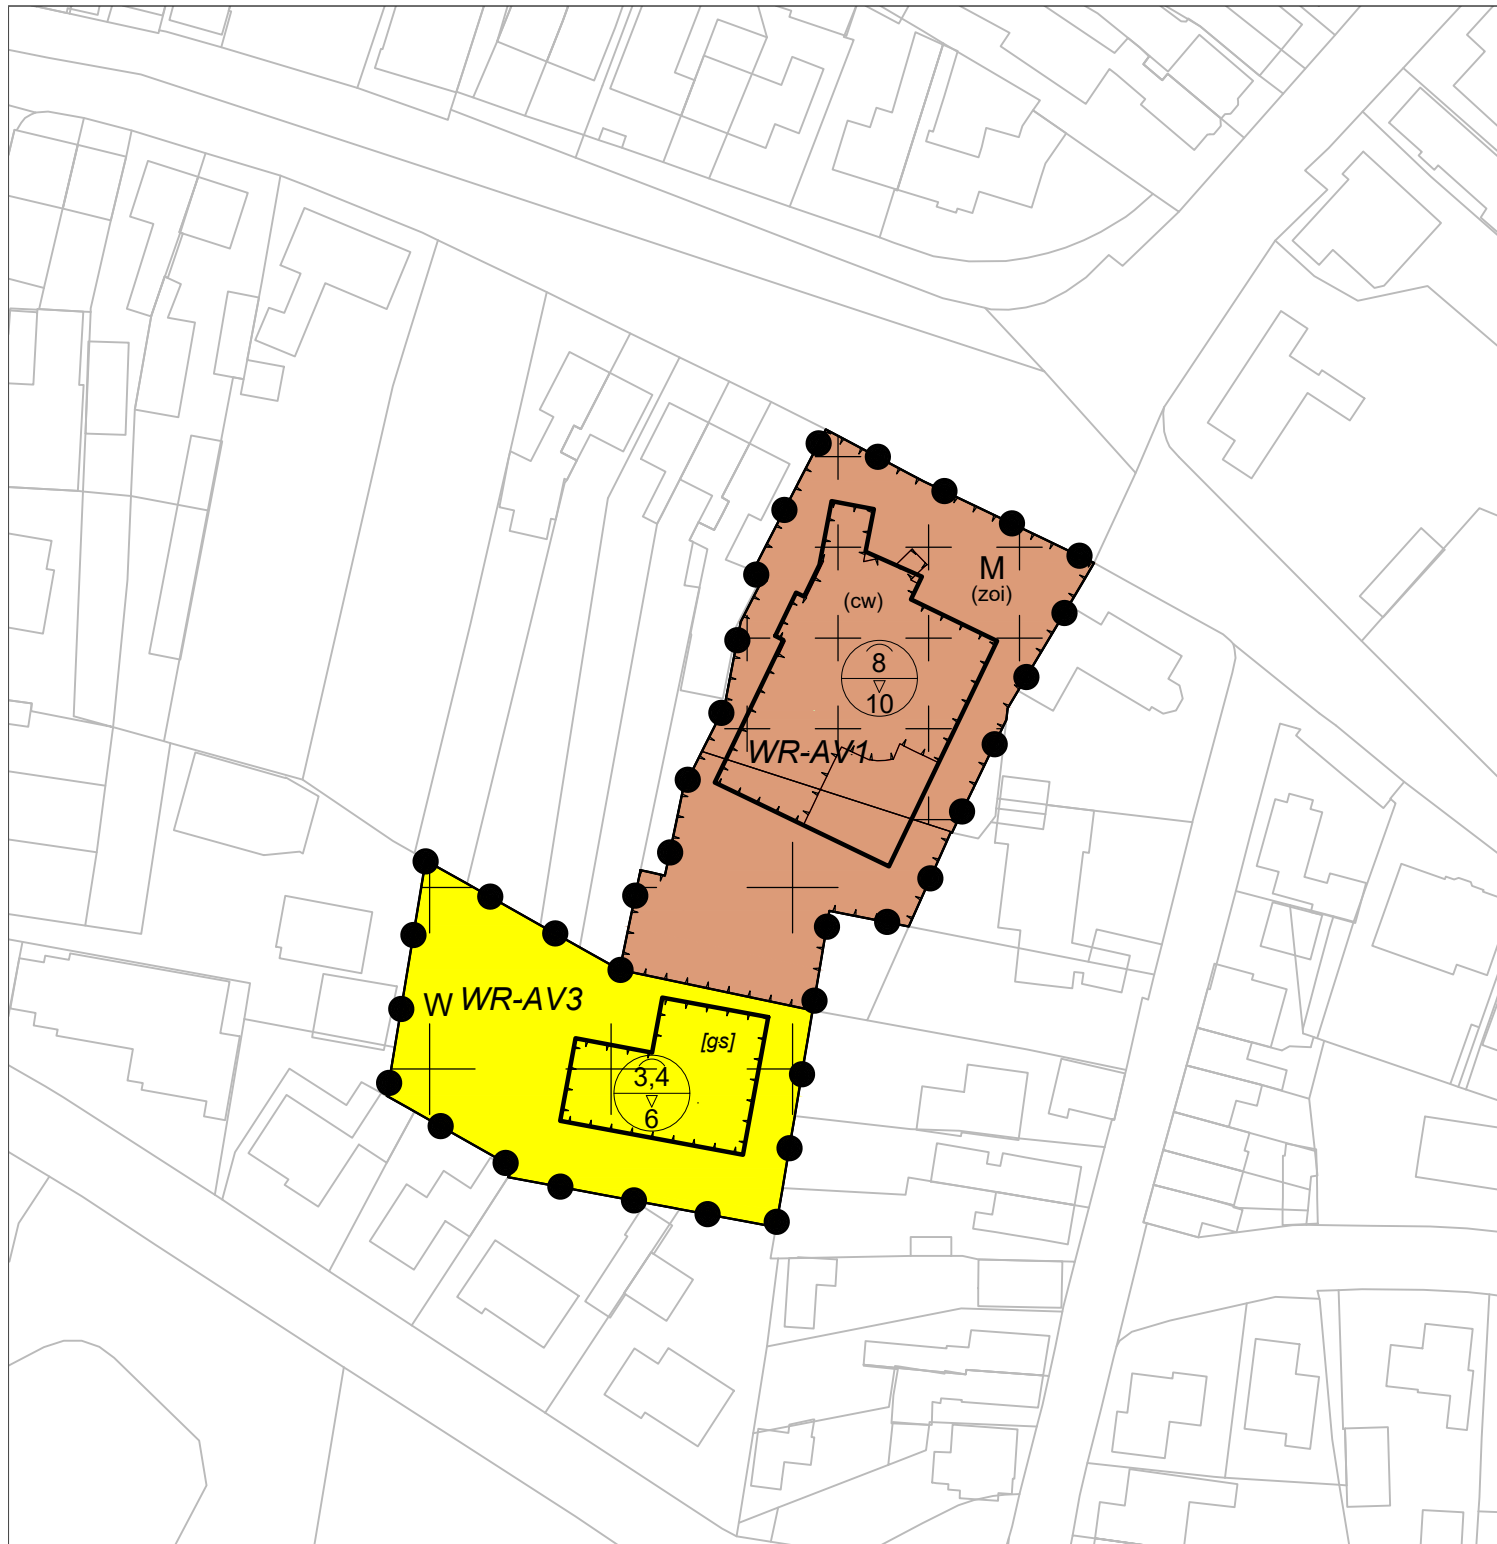

LEGENDA



Plangebied

Enkelbestemmingen

M Maatschappelijk

W Wonen

Dubbelbestemmingen

WR-AV1 Waarde - Archeologische verwachtingswaarde 1 (zeer hoog)

WR-AV3 Waarde - Archeologische verwachtingswaarde 3 (middel)

Functieaanduidingen

(cw) cultuurhistorische waarden

(zoi) zorginstelling

Bouwvlakken

[] bouwvlak

Bouwaanduidingen


[gs] gestapeld

Maatvoeringen

[8/10] maximum goothoogte (m)
maximum bouwhoogte (m)

Overig

[] ondergrond_KAD_3 december 2020

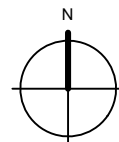

Bestemmingsplan Holevoetplein 282 Scherpenzeel Gemeente Scherpenzeel

idn : NL.IMRO.0279.BP2021Holevoet-vg01

schaal : 1:1000

formaat : A4

projectnr. : 70.30.34

laatst gew. : 23 augustus 2023

tekenaar : TV / RvB

www.buro-sro.nl : Vestiging Arnhem