
Gemeente
Sliedrecht

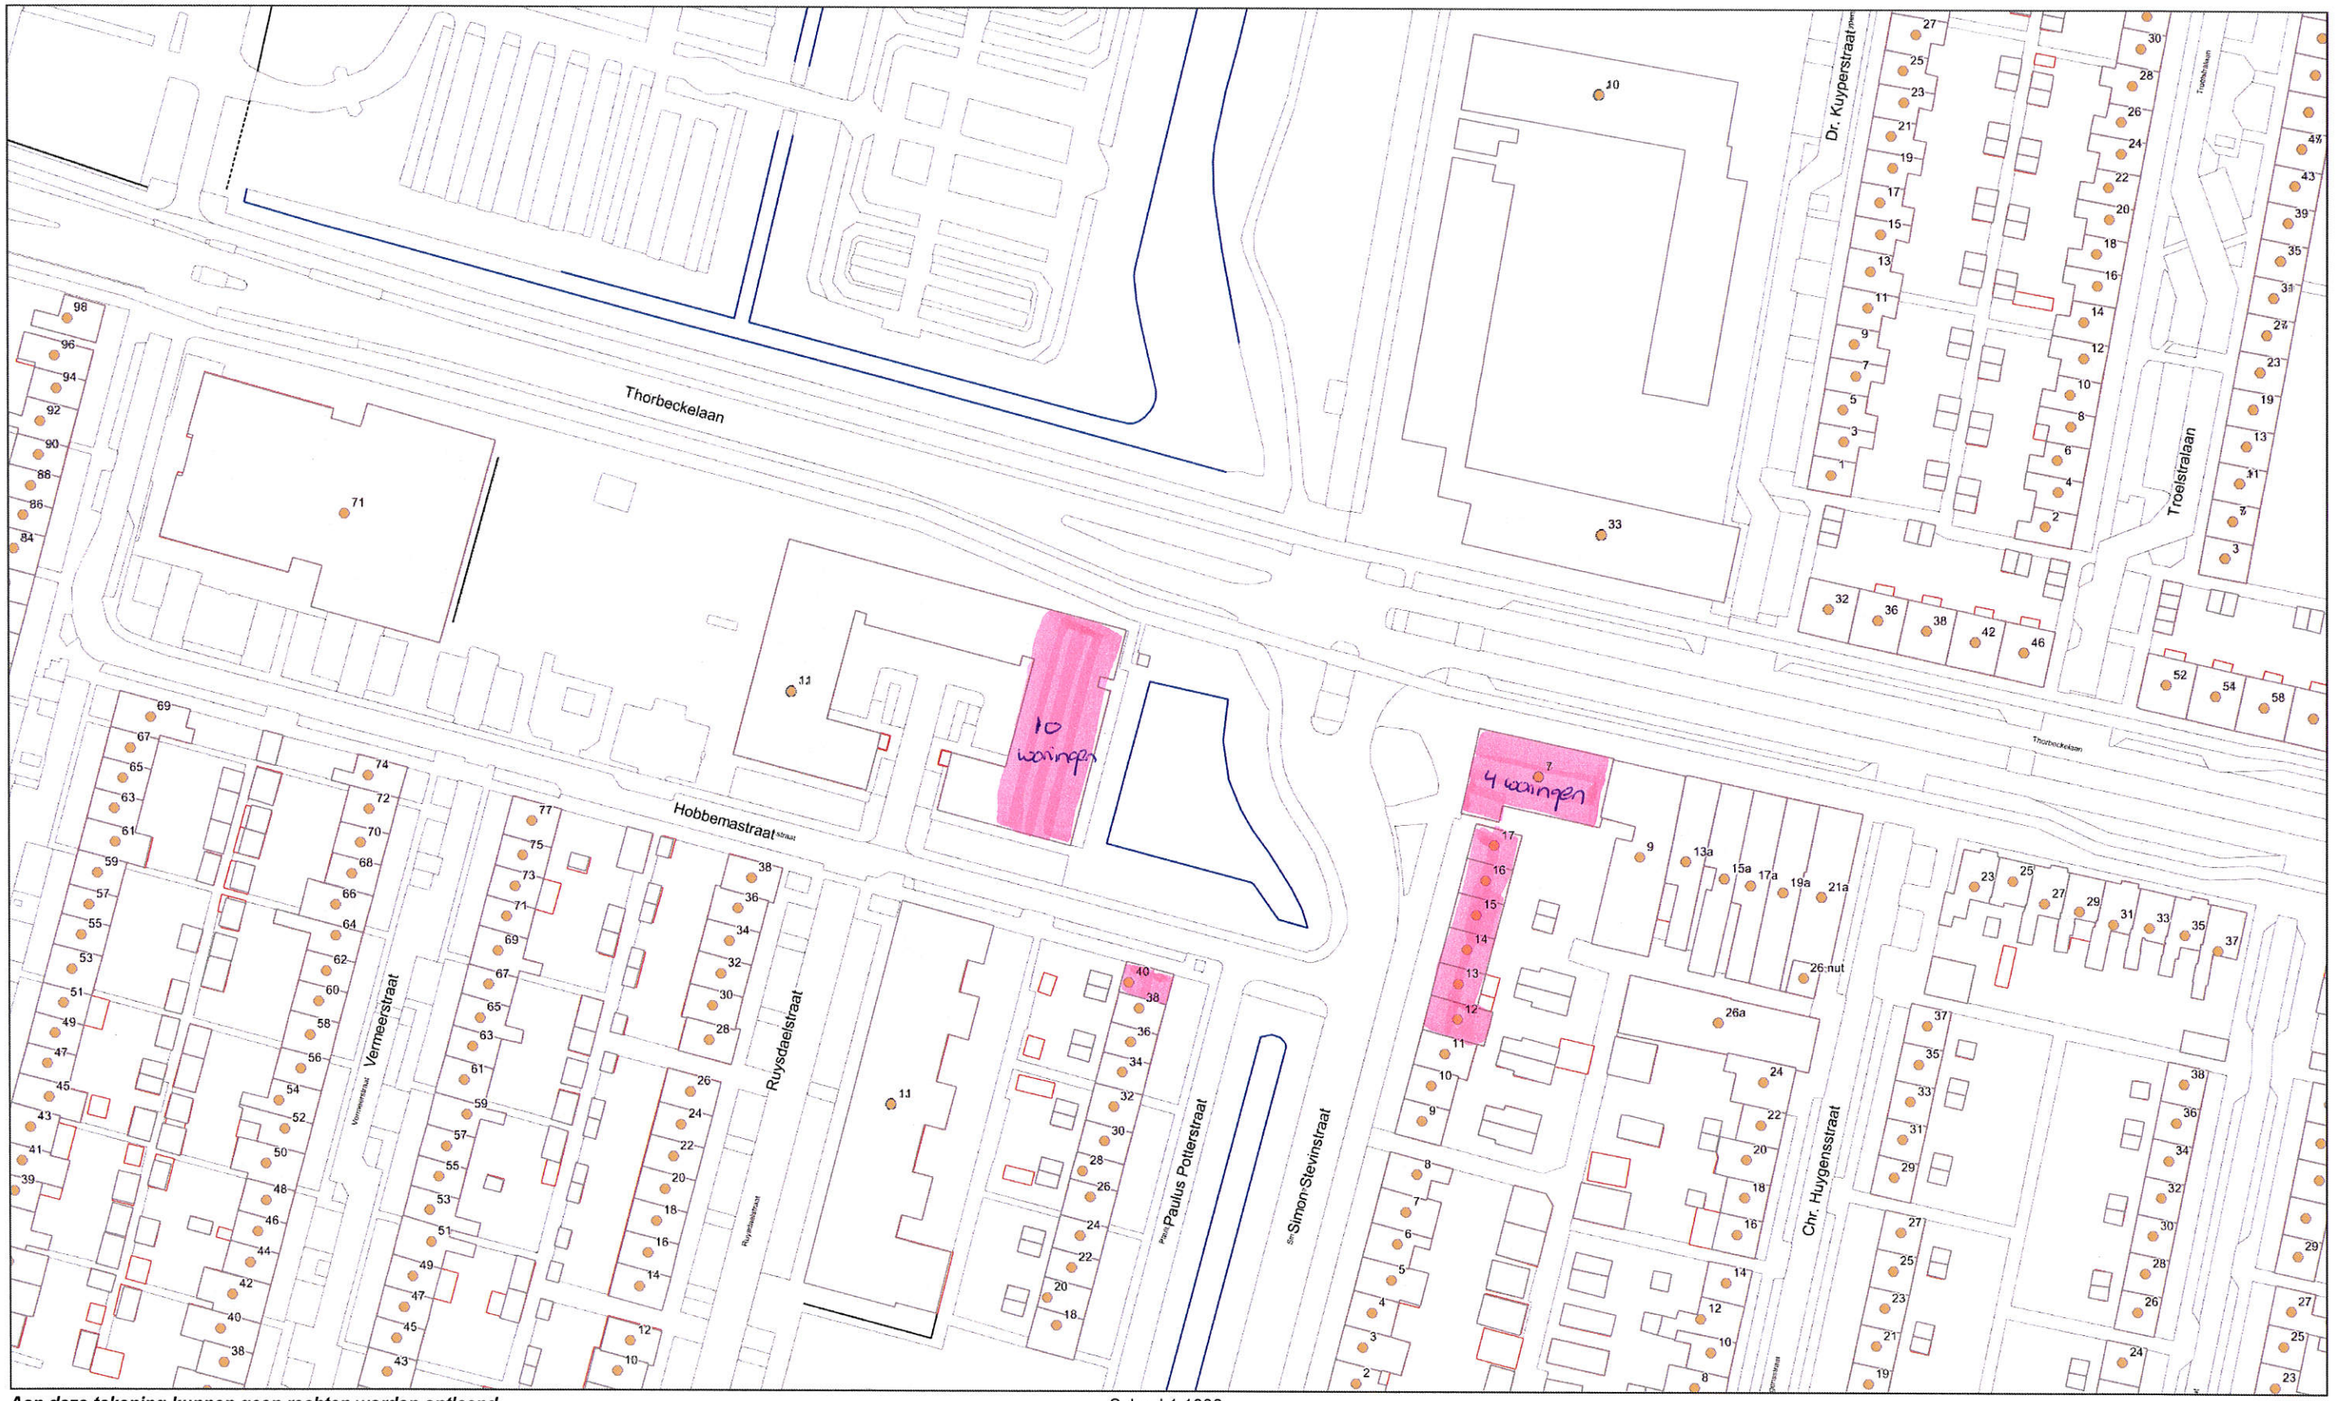

Aan deze tekening kunnen geen rechten worden ontleend

Schaal 1:1000

0 10 20 30m

30 Januari 2019

Woningen met hogere geluidbelasting agv aanleg rotonde