


# Zijaanzicht breedte

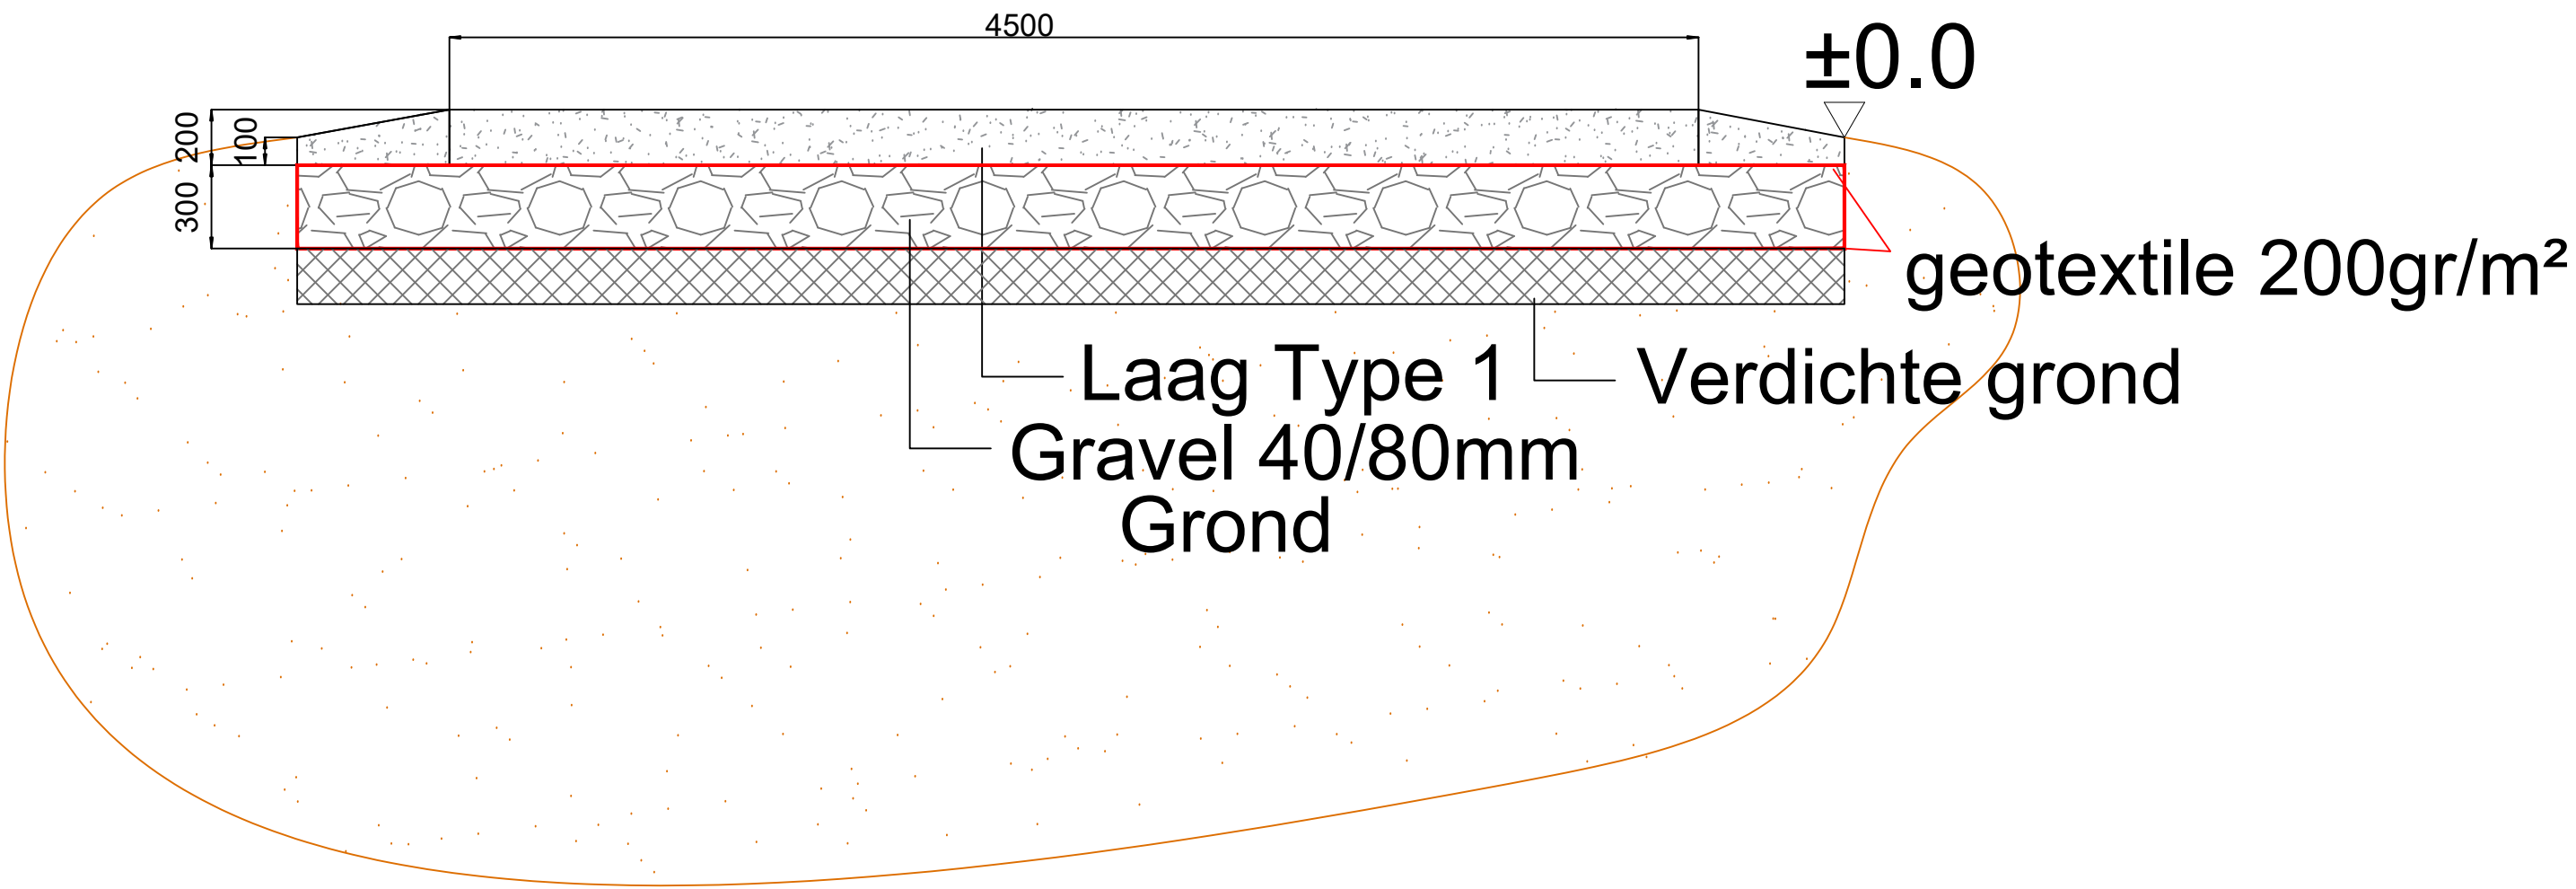

Ontwerp, uitvoering en controle wegen met een minimum breedte van 4.5 m die geschikt zijn voor minimaal 16 tons per as.  
Controle van de draagkracht van de weg door testen overeenkomstig de Nederlandse Draagkracht methode of gelijkwaardig.  
Aanleg van de weg met DNO vereisten en specificaties als de weg naar het DNO substation gaan.

|                    |                 |                                                                      |           |
|--------------------|-----------------|----------------------------------------------------------------------|-----------|
| Algemeen aannemer: |                 | Addres: PowerField<br>Netherlands<br>Veerdijk 40-D<br>1531 MS Wormer |           |
|                    |                 | Telefoon: -<br>Fax:                                                  |           |
| Revisie:           | 01              | Project:<br>Zonnepark Zomerdijk Wanneperveen                         |           |
| Schaal:            | -               | Eenheid:mm                                                           |           |
| Datum              | Voorbereid door |                                                                      | Tekening: |
| trekken            | 24-12-2020      | Jeffrey Janssen                                                      | Straat    |
| herzien            |                 |                                                                      |           |