



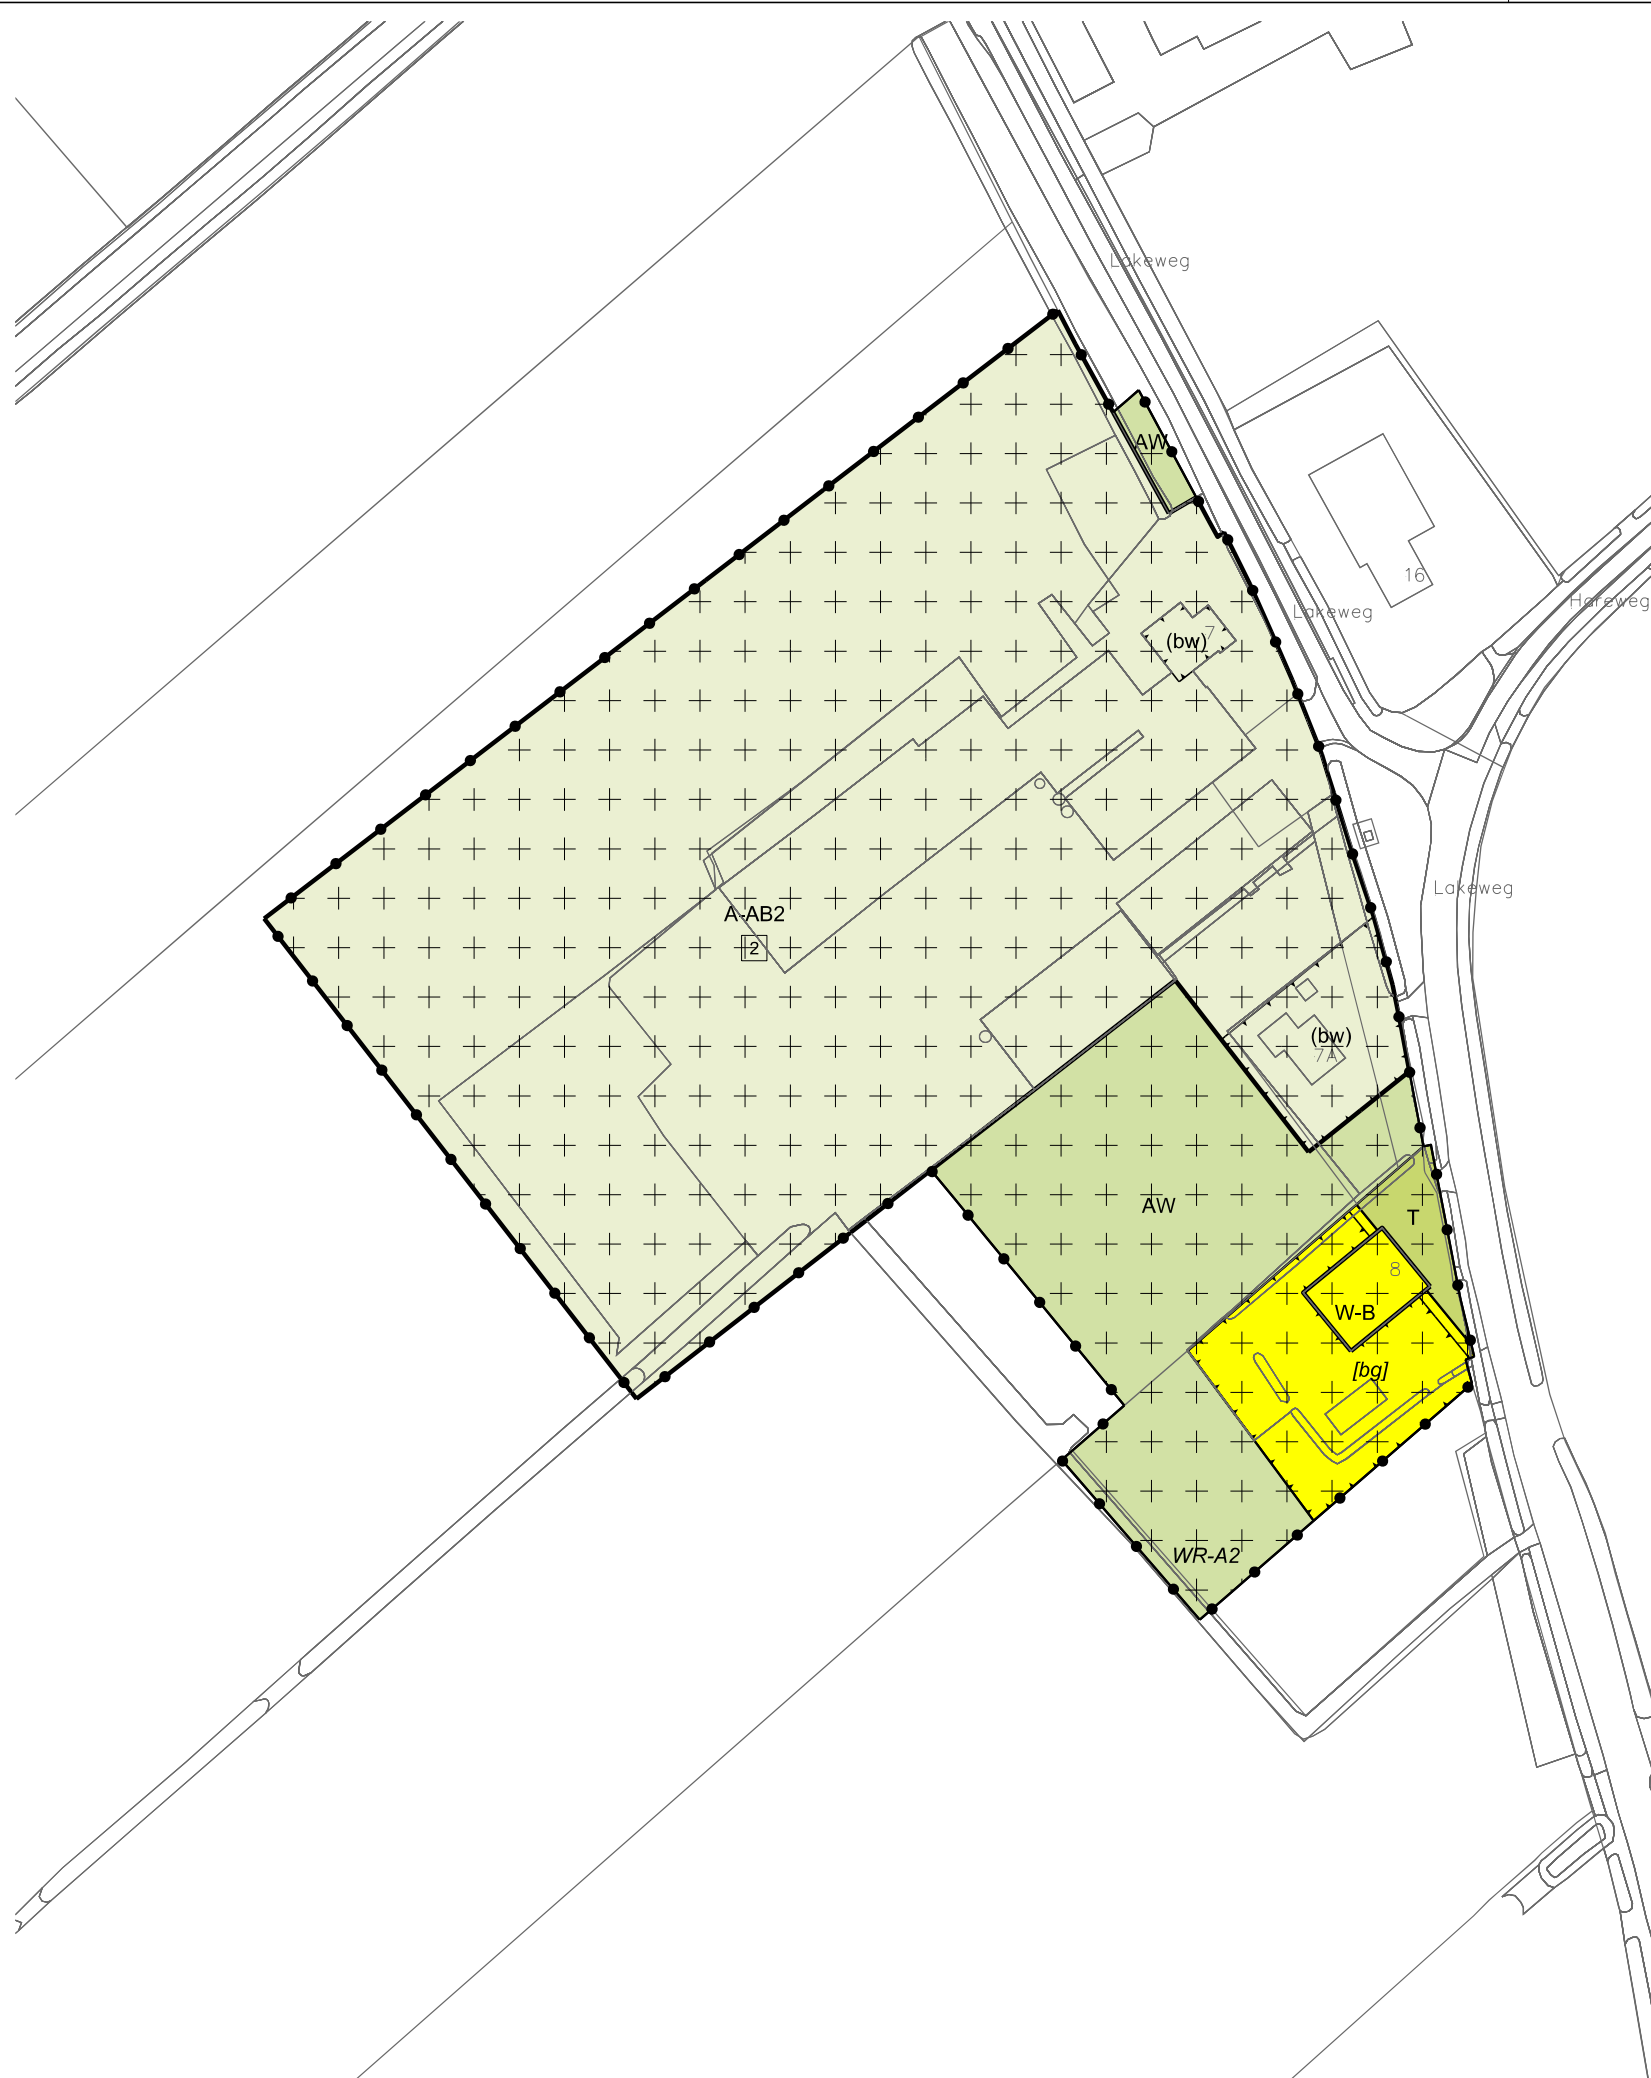

LEGENDA

- Plangebied
- Plangrens
- Bestemmingen
- A-AB2 Agrarisch - Agrarisch bedrijf 2
- AW Agrarisch met waarden
- T Tuin
- W-B Wonen - Buitengebied
- Dubbelbestemmingen
- WR-A2 Waarde - Archeologie 2
- Functieaanduidingen
- (bw) bedrijfswoning
- Bouwvlak
- bouwvlak
- Bouwaanduidingen
- [bg] bijgebouwen
- Maatvoering
- 2 maximum aantal wooneenheden
- Verklaring
- Ondergrond

Gemeente Steenwijkerland

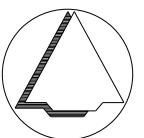

NAAM PLAN

Bestemmingsplan Lakeweg 7 en 8

NAAM GML-BESTAND

NL.IMRO.1708.ISHLakeweg7en8BP-CO

DATUM

5-9-2022

BLAD VAN BLADEN

1 VAN 1

FORMAAT

A3

TEKENAAR

MvL

SCHAAL

1 :1500



Best M ingenieursbureau
Buiksloterdijk 338 1034 ZG Amsterdam
020 6338110 www.bestm.nl



Twentepoort Oost 16A 7609 RG Almelo
0546 454466 www.bjjz.nu