



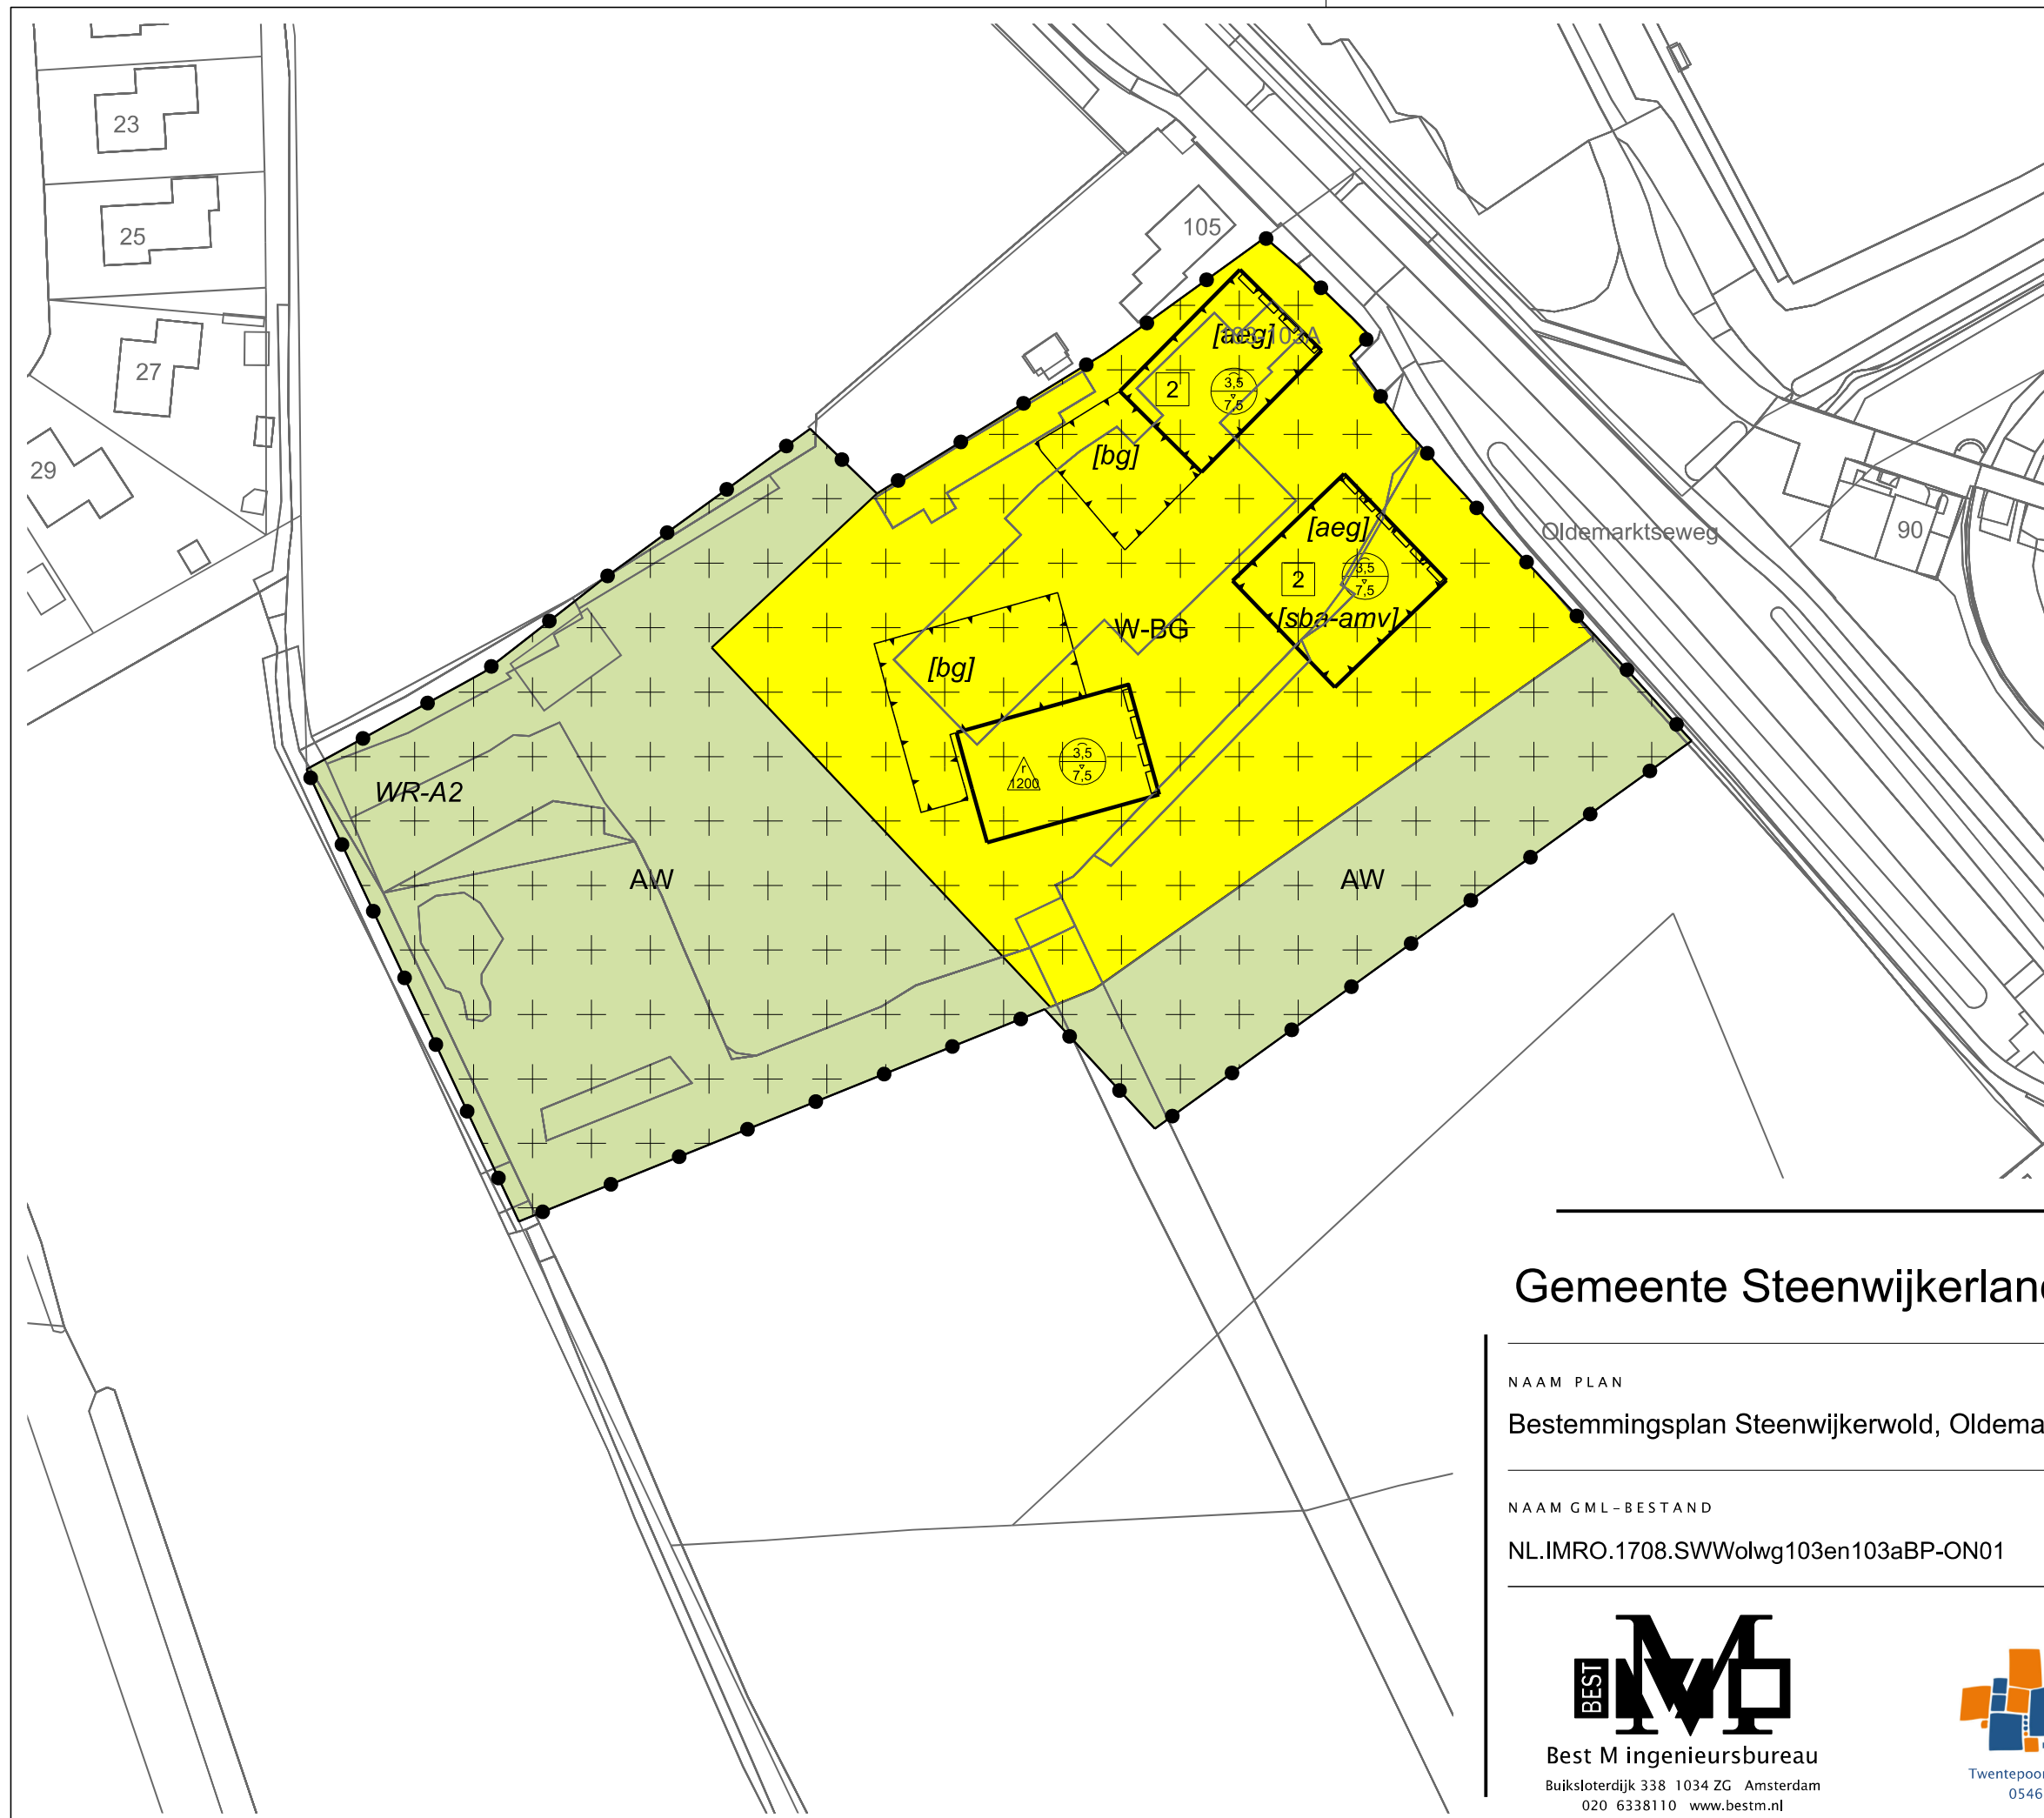

LEGENDA

- Plangebied
- Plangrens
- Bestemmingen
- AW Agrarisch met waarden
- W-BG Wonen - Buitengebied
- Dubbelbestemmingen
- WR-A2 Waarde - Archeologie 2
- Bouwvlak
- bouwvlak
- Bouwaanduidingen
- [aeg] aangegebouwd
- [bg] bijgebouwen
- [sba-amv] specifieke bouwaanduiding - afwijkende maatvoering
- Maatvoering
- 2 maximum aantal wooneenheden
- 3,5 / 7,5 maximum goothoogte (m), maximum bouwhoogte (m)
- 200 maximum volume (m3)
- Figuren
- gevellijn
- Verklaring
- Ondergrond

Gemeente Steenwijkerland

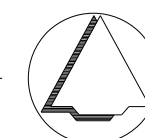

NAAM PLAN

Bestemmingsplan Steenwijkerwold, Oldemarktseweg 103 en 103a

NAAM GML-BESTAND

NL.IMRO.1708.SWWolwg103en103aBP-ON01

DATUM

16-11-2022

BLAD VAN BLADEN

1 VAN 1

FORMAAT

A3

TEKENAAR

MvL

SCHAAL

1 :1000



Best M ingenieursbureau

Buiksloterdijk 338 1034 ZG Amsterdam
020 6338110 www.bestm.nl



ruimtelijke plannen en advies
Twentepoort Oost 16A 7609 RG Almelo
0546 454466 www.bjz.nu