



Legenda

Plangebied

plangrens

Enkelbestemmingen

	B-HA	Bedrijf - Haven
	BT	Bedrijventerrein
	R-VRG	Recreatie - Verblijfsrecreatieve gebouwen
	W-L	Wonen - Lint

Dubbelbestemmingen

	WR-A2	Waarde - Archeologie 2
	WR-A4	Waarde - Archeologie 4
	WS-WK	Waterstaat - Waterkering

Gebiedsaanduidingen

	vrijwaringszone - dijk
	vrijwaringszone - molenbiotoop

Funcctieaanduidingen

	(bs4.2)	bedrijf tot en met categorie 4.2
	(dw)	bedrijfswoning
	(-bw)	bedrijfswoning uitgesloten
	(dh)	detailhandel
	(sbt-d1)	specifieke vorm van bedrijventerrein - detailhandel 1
	(sbt-ws)	specifieke vorm van bedrijventerrein - watersportvereniging
	(sr-ro)	specifieke vorm van recreatie - recreatief opstal
	(sw-tb)	specifieke vorm van wonen - tweede bedrijfswoning
	(sw-tw)	specifieke vorm van wonen - tweede woning
	(sps)	sportschool
	(wt)	windturbine

Bouwvlakken

	bouwvlak
--	----------

Bouwaanduidingen

	[pd]	plat dak
	[sba-msk]	specifieke bouwaanduiding - mansardekap

Maatvoeringen

	32	maximum aantal slaappleatsen
	6/9	maximum goothoogte (m) maximum bouwhoogte (m)
	30-60	minimum dakhelling (graden) maximum dakhelling (graden)

Bestemmingsplan Reparatieplan Oudeschild gemeente Texel

schaal:	1: 500
datum:	16 juli 2018
projectnummer:	SR180125
formaat:	A3
aantal bladen:	7
bladnummer:	1
identificatienr.	NL.IMRO.0448.ODS2018BP0001-on01
vorige versie:	26 juni 2018
vaststelling:	-

De Ruyterstraat 60



Legenda

Plangebied

plangrens

Enkelbestemmingen

- B-HA Bedrijf - Haven
- BT Bedrijventerrein
- R-VRG Recreatie - Verblijfsrecreatieve gebouwen
- W-L Wonen - Lint

Dubbelbestemmingen

- Waarde - Archeologie 2
- Waarde - Archeologie 4
- WS-WK Waterstaat - Waterkering

Gebiedsaanduidingen

- vrijwaringszone - dijk
- vrijwaringszone - molenbiotoop

Funcctieaanduidingen

- (bs4.2) bedrijf tot en met categorie 4.2
- (dw) bedrijfswoning
- (-bw) bedrijfswoning uitgesloten
- (dh) detailhandel
- (sbt-d1) specifieke vorm van bedrijventerrein - detailhandel 1
- (sbt-ws) specifieke vorm van bedrijventerrein - watersportvereniging
- (sr-ro) specifieke vorm van recreatie - recreatief opstal
- (sw-ib) specifieke vorm van wonen - tweede bedrijfswoning
- (sw-tw) specifieke vorm van wonen - tweede woning
- (sps) sportschool
- (wt) windturbine

Bouwvlakken

- bouwvlak

Bouwaanduidingen

- (pd) plat dak
- (sba-msk) specifieke bouwaanduiding - mansardekap

Maatvoeringen


- 32 maximum aantal slaapplekken
- 6/8/9 maximum goothoogte (m)
maximum bouwhoogte (m)
- 30-60 minimum dakhelling (graden)
maximum dakhelling (graden)

Bestemmingsplan Reparatieplan Oudeschild gemeente Texel

schaal: 1:1000
datum: 16 juli 2018
projectnummer: SR180125
formaat: A3
aantal bladen: 7
bladnummer: 2
identificatienr. NL.IMRO.0448.ODS2018BP0001-on01

vorige versie: 26 juni 2018
vaststelling: -

Haven 2,6 en 8

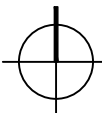



Legenda

Plangebied

plangrens

Enkelbestemmingen

- B-HA Bedrijf - Haven
- BT Bedrijventerrein
- R-VRG Recreatie - Verblijfsrecreatieve gebouwen
- W-L Wonen - Lint

Dubbelbestemmingen

- WA-A2 Waarde - Archeologie 2
- WA-A4 Waarde - Archeologie 4
- WS-WK Waterstaat - Waterkering

Gebiedsaanduidingen

- vrijwaringszone - dijk
- vrijwaringszone - molenbiotoop

Funcctieaanduidingen

- (bs4.2) bedrijf tot en met categorie 4.2
- (bw) bedrijfswoning
- (-bw) bedrijfswoning uitgesloten
- (dh) detailhandel
- (sbt-d1) specifieke vorm van bedrijventerrein - detailhandel 1
- (sbt-ws) specifieke vorm van bedrijventerrein - watersportvereniging
- (sr-ro) specifieke vorm van recreatie - recreatief opstal
- (sw-tb) specifieke vorm van wonen - tweede bedrijfswoning
- (sw-tw) specifieke vorm van wonen - tweede woning
- (sps) sportschool
- (wt) windturbine

Bouwvlakken

- bouwvlak

Bouwaanduidingen

- [pd] plat dak
- [sba-msk] specifieke bouwaanduiding - mansardekap

Maatvoeringen


- 32 maximum aantal slaappleatsen
- 6/8 maximum goothoogte (m)
maximum bouwhoogte (m)
- 30-60 minimum dakhelling (graden)
maximum dakhelling (graden)


Bestemmingsplan Reparatieplan
Oudeschild
gemeente Texel

schaal: 1: 500
datum: 16 juli 2018
projectnummer: SR180125
formaat: A3
aantal bladen: 7
bladnummer: 3
identificatienr. NL.IMR0.0448.ODS2018BP0001-on01

vorige versie: 26 juni 2018
vaststelling: -

Schilderweg 251

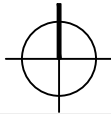

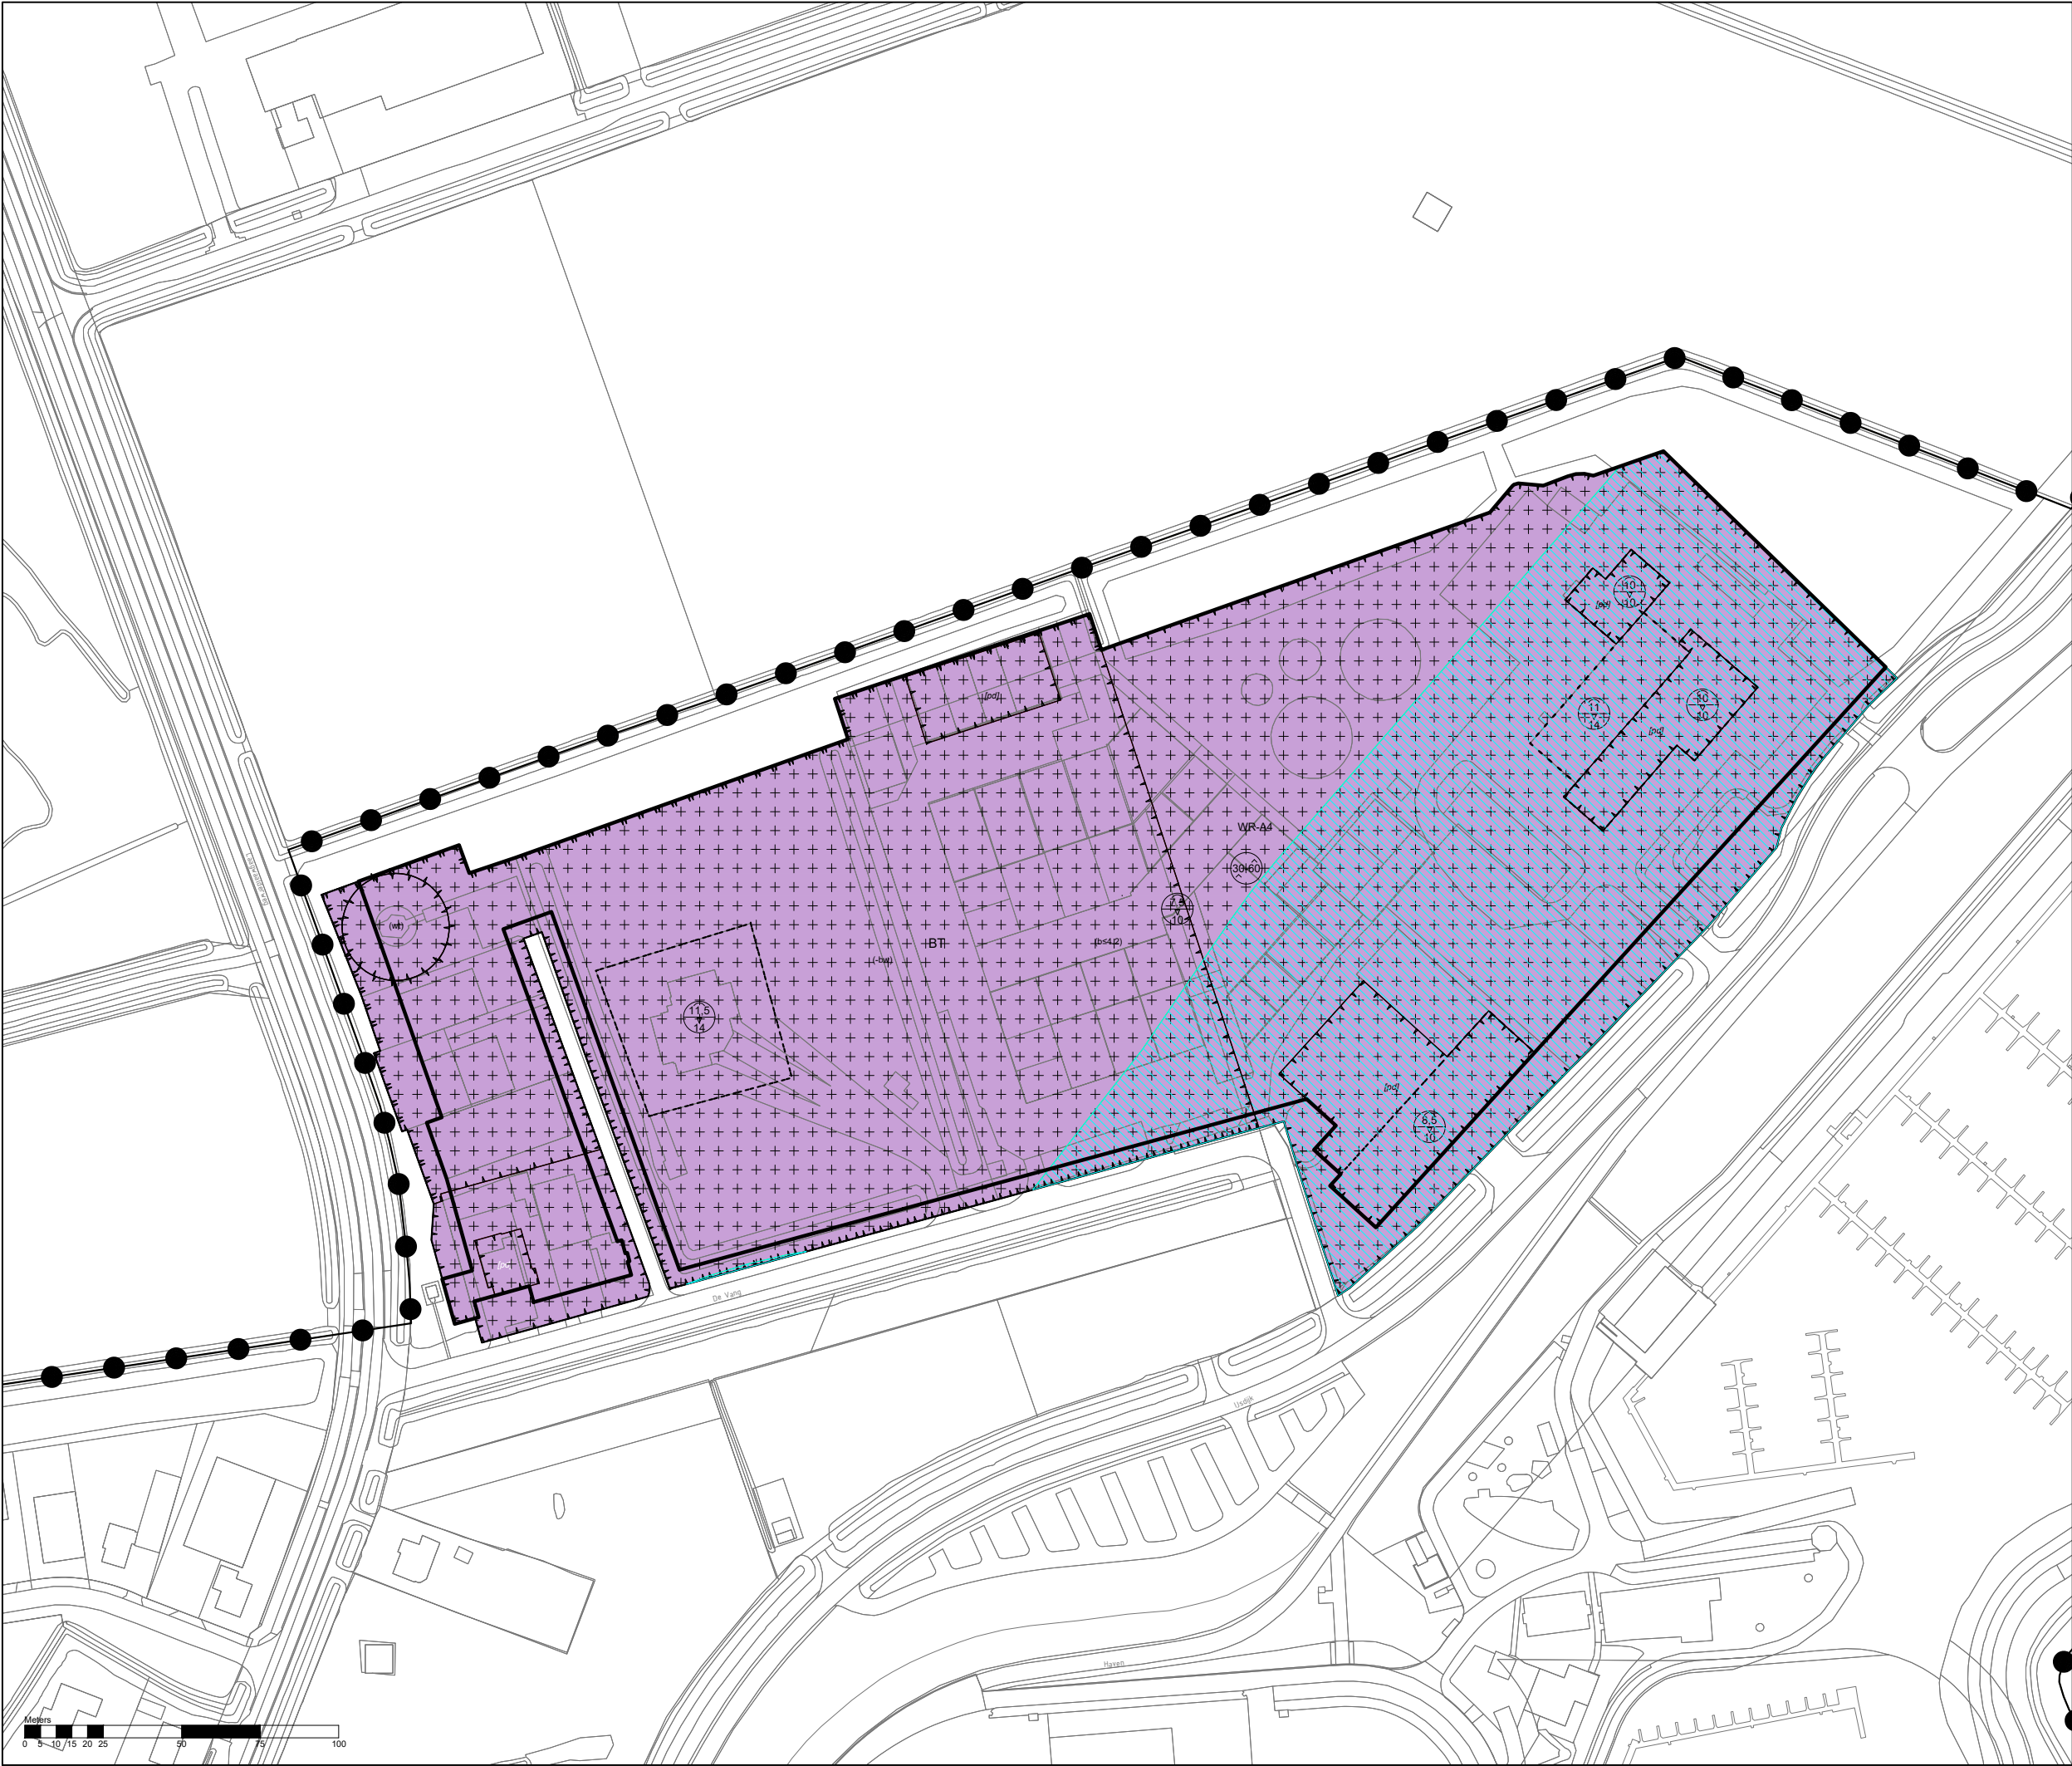

Legenda

Plangebied

 plangrens

Enkelbestemmingen

-  B-HA Bedrijf - Haven
-  BT Bedrijventerrein
-  R-VRG Recreatie - Verblijfsrecreatieve gebouwen
-  W-L Wonen - Lint

Dubbelbestemmingen

-  Waarde - Archeologie 2
-  Waarde - Archeologie 4
-  Waterstaat - Waterkering

Gebiedsaanduidingen

-  vrijwaringszone - dijk
-  vrijwaringszone - molenbiotop

Functieaanduidingen

-  bedrijf tot en met categorie 4.2
-  bedrijfswoning
-  bedrijfswoning uitgesloten
-  detailhandel
-  specifieke vorm van bedrijventerrein - detailhandel 1
-  specifieke vorm van bedrijventerrein - watersportvereniging
-  specifieke vorm van recreatie - recreatief opstal
-  specifieke vorm van wonen - tweede bedrijfswoning
-  specifieke vorm van wonen - tweede woning
-  sportschool
-  windturbine

Bouwvlakken

-  bouwvlak

Bouwaanduidingen

-  plat dak
-  specifieke bouwaanduiding - mansardekap

Maatvoeringen


-  maximum aantal slaappleatsen
-  maximum goothoogte (m)
maximum bouwhoogte (m)
-  minimum dakhelling (graden)
maximum dakhelling (graden)

Bestemmingsplan Reparatieplan Oudeschild gemeente Texel

schaal: 1:2000
datum: 16 juli 2018
projectnummer: SR180125
formaat: A3
aantal bladen: 7
bladnummer: 4
identificatienr.: NL.IMRO.0448.ODS2018BP0001-on01
vorige versie: 26 juni 2018
vaststelling: -

De Vang en Ijsdijk



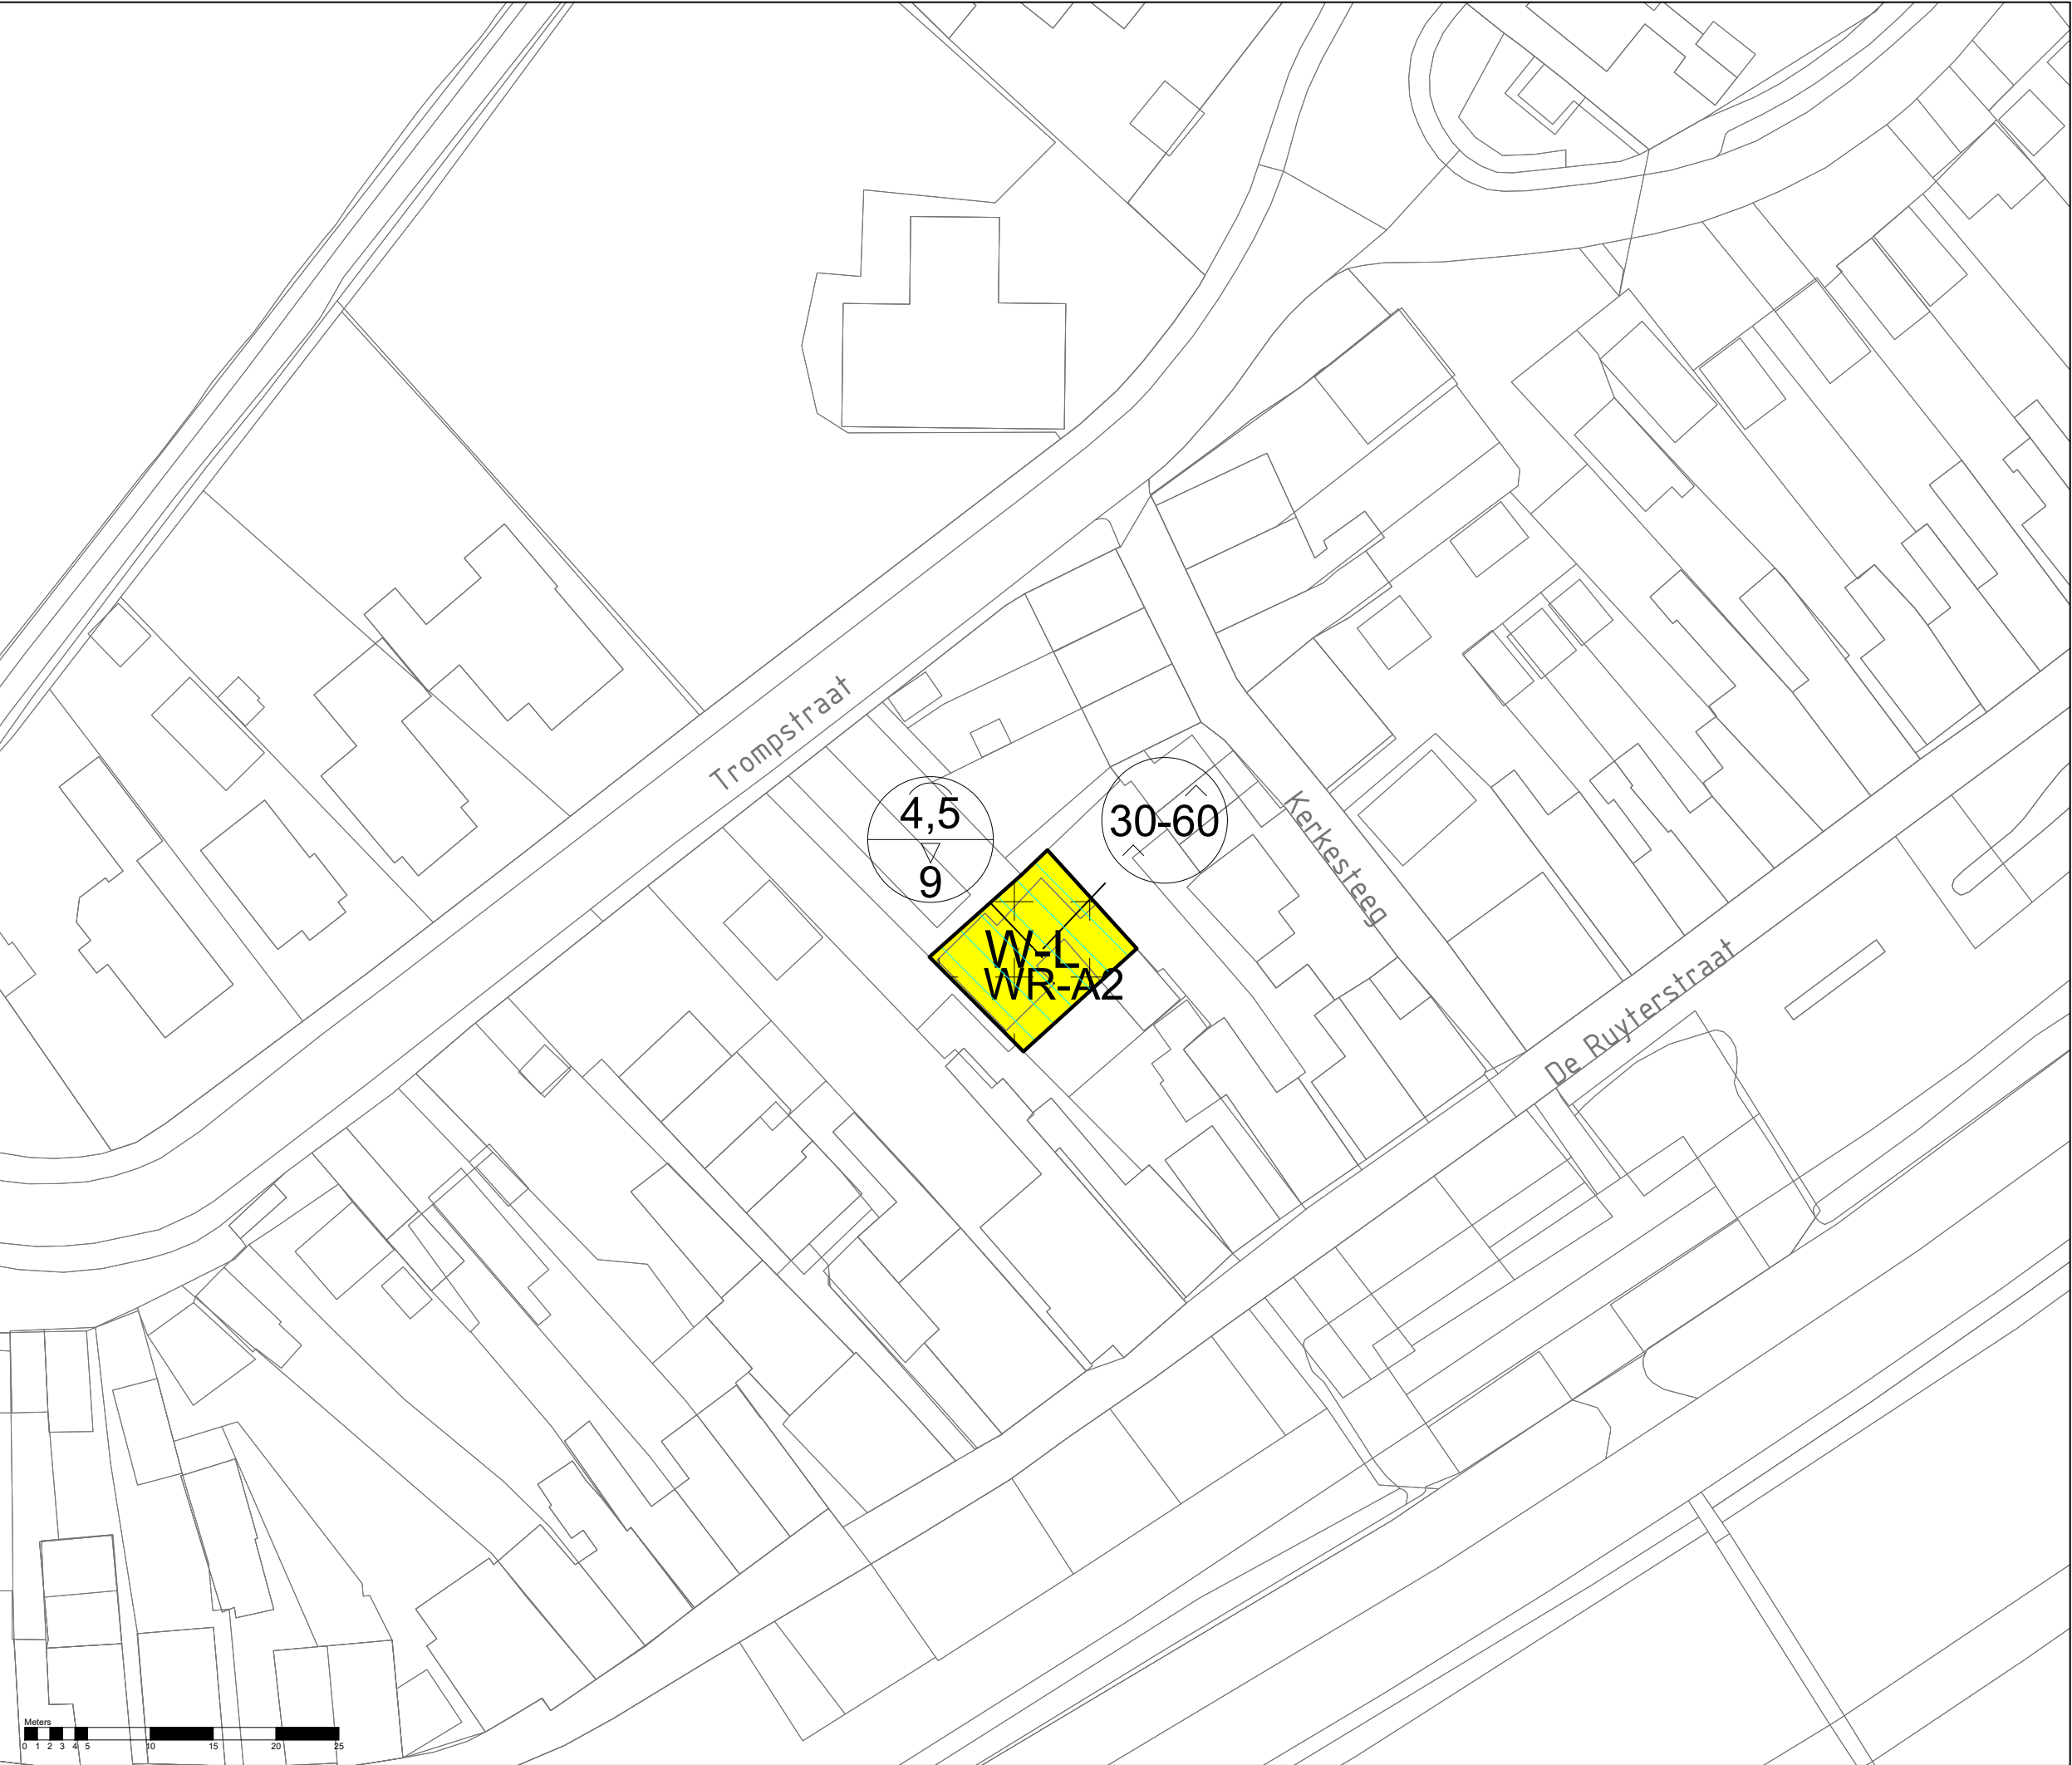

Legenda

Plangebied

plangrens

Enkelbestemmingen

B-HA

Bedrijf - Haven

BT

Bedrijventerrein

R-VRG

Recreatie - Verblijfsrecreatieve gebouwen

W-L

Wonen - Lint

Dubbelbestemmingen

WA-A2

Waarde - Archeologie 2

WA-A4

Waarde - Archeologie 4

WS-WK

Waterstaat - Waterkering

Gebiedsaanduidingen

vrijwaringszone - dijk

vrijwaringszone - molenbiotoop

Functioneaanduidingen

(bs4.2)

bedrijf tot en met categorie 4.2

(dw)

bedrijfswoning

(-bw)

bedrijfswoning uitgesloten

(dh)

detailhandel

(sbt-d1)

specifieke vorm van bedrijventerrein - detailhandel 1

(sbt-ws)

specifieke vorm van bedrijventerrein - watersportvereniging

(sr-ro)

specifieke vorm van recreatie - recreatief opstal

(sw-lb)

specifieke vorm van wonen - tweede bedrijfswoning

(sw-tw)

specifieke vorm van wonen - tweede woning

(sps)

sportschool

(wt)

windturbine

Bouwvlakken

bouwvlak

Bouwaanduidingen

[pd]

plat dak

[sba-msk]

specifieke bouwaanduiding - mansardekap

Maatvoeringen

32

maximum aantal slaapplekken

6
8
9

maximum goothoogte (m)
maximum bouwhoogte (m)

30-60
^

minimum dakhelling (graden)
maximum dakhelling (graden)

**Bestemmingsplan Reparatieplan
Oudeschild
gemeente Texel**

schaal: 1: 500

datum: 16 juli 2018

projectnummer: SR180125

formaat: A3

aantal bladen: 7

bladnummer: 5


identificatienr. NL.IMRO.0448.ODS2018BP0001-on01

vorige versie: 26 juni 2018

vaststelling: -

Trompstraat 61

BURO
SRO

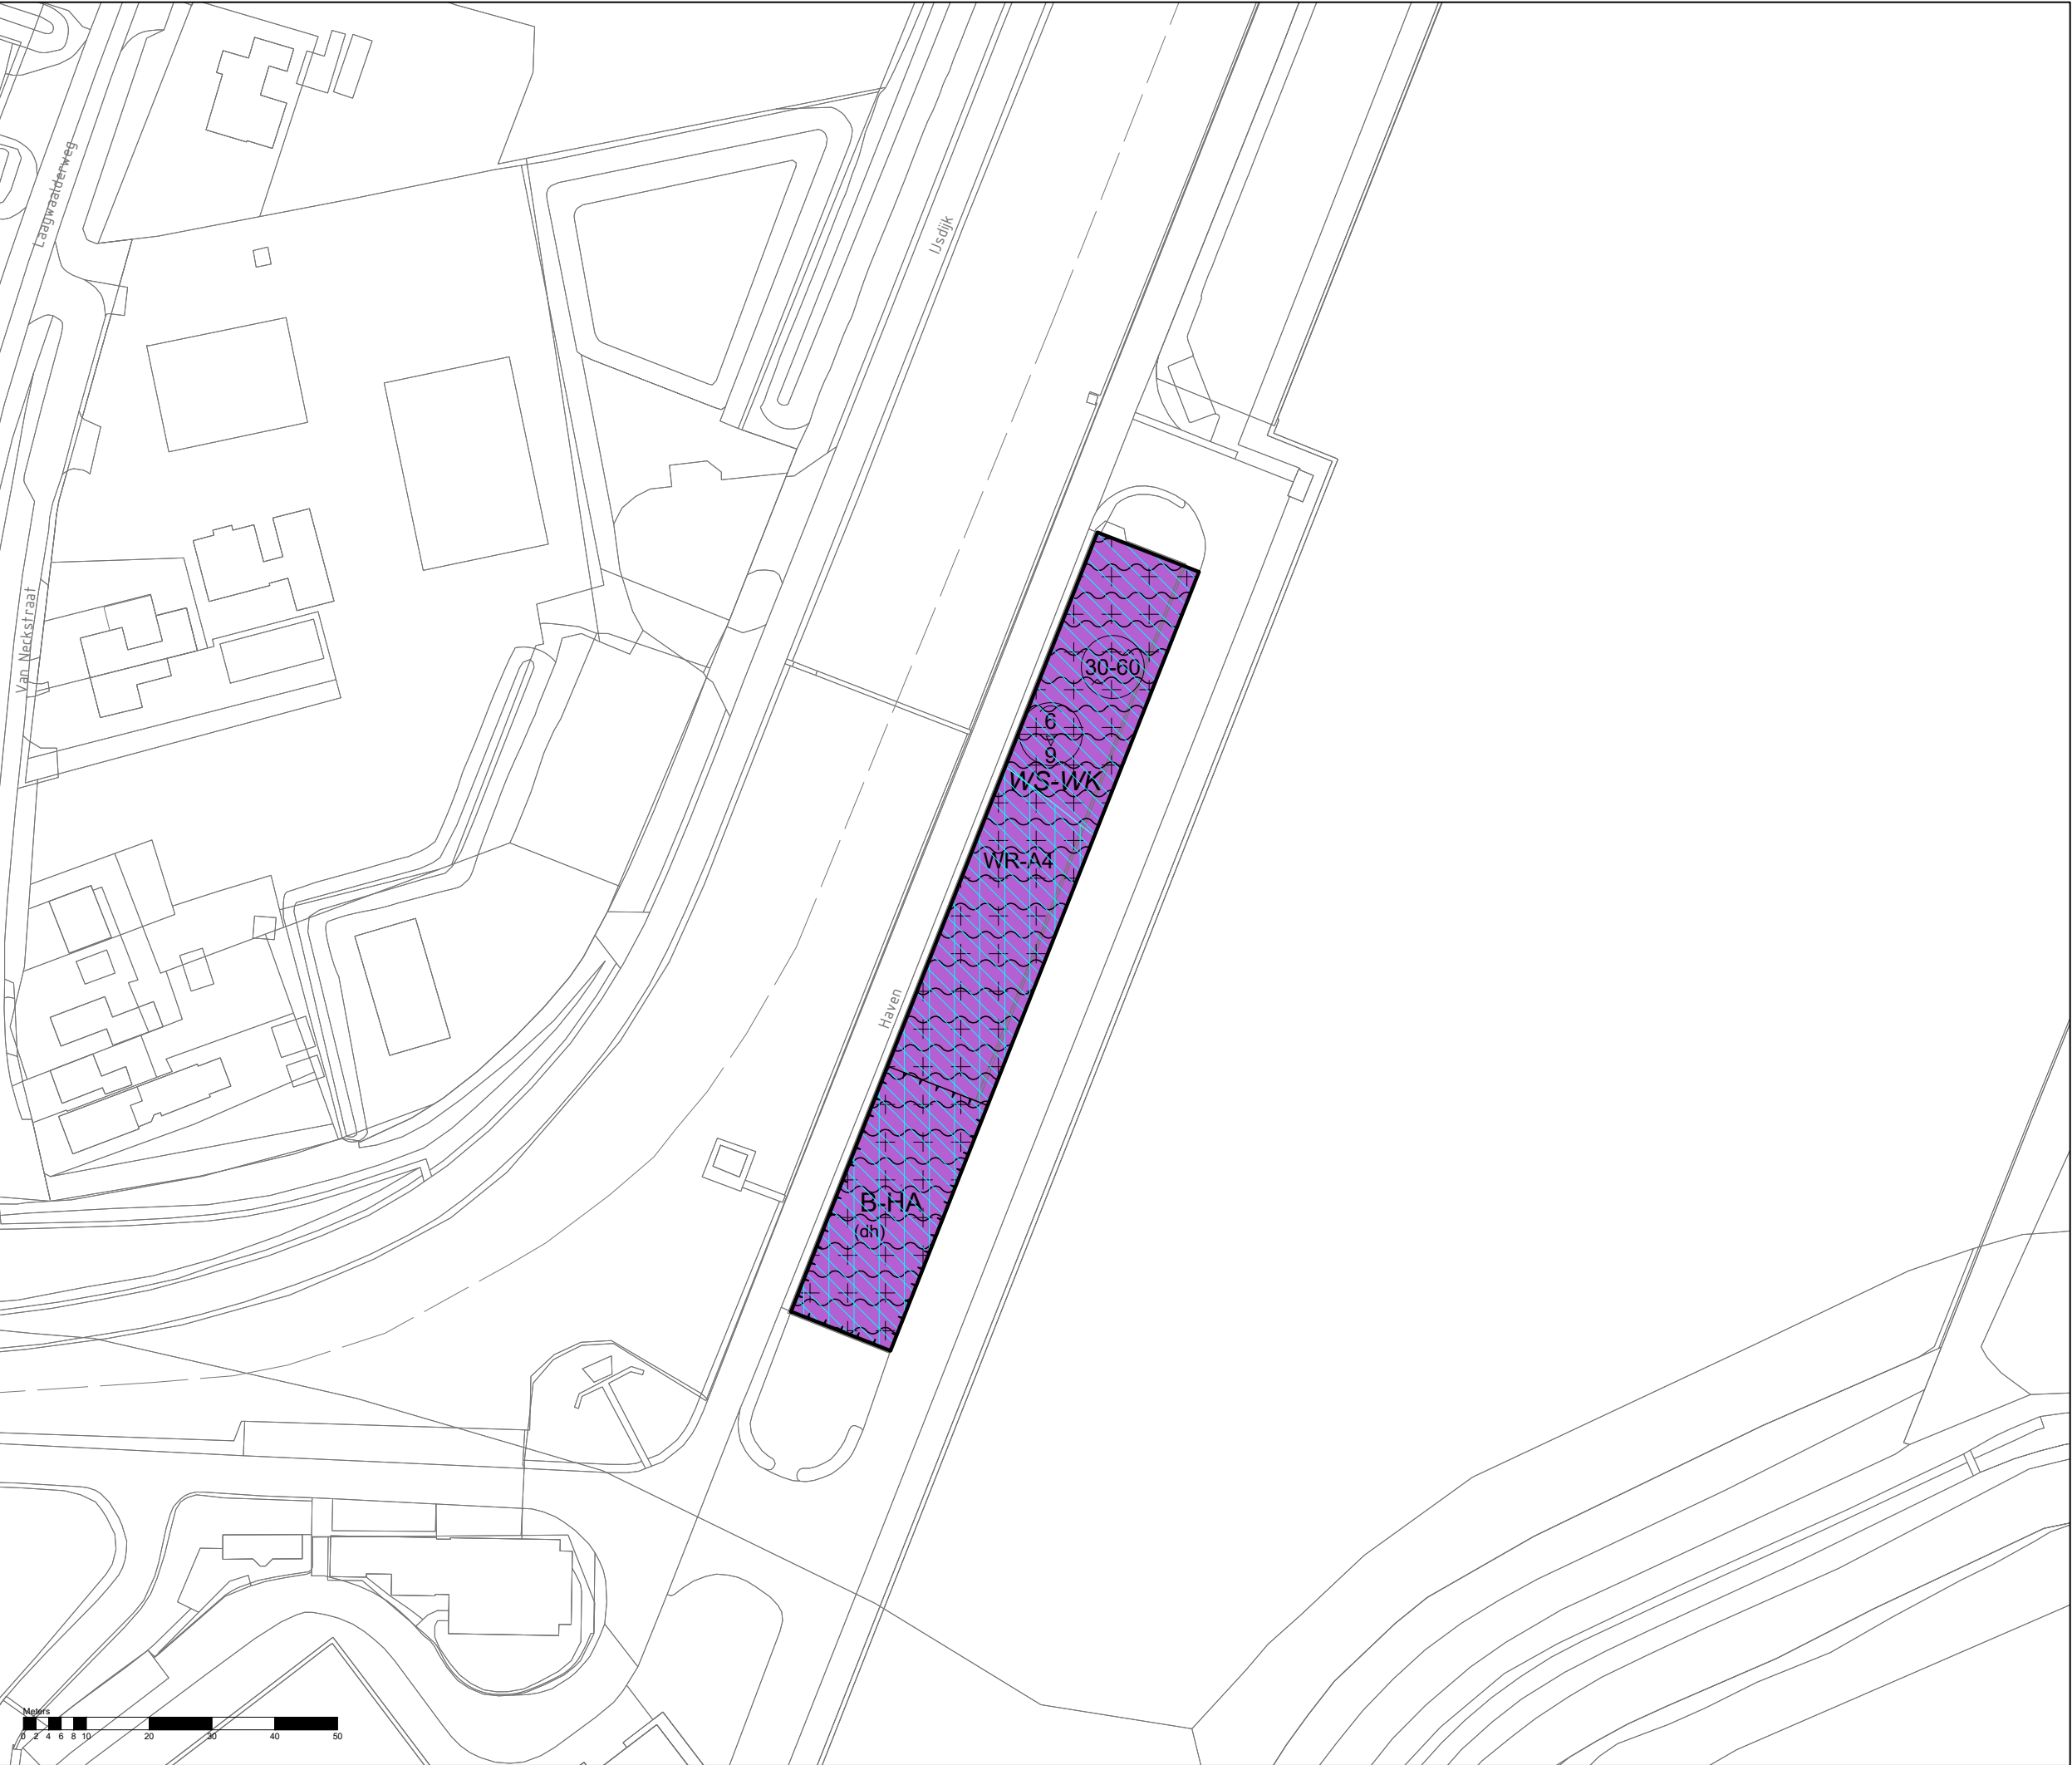

Legenda

Plangebied

plangrens

Enkelbestemmingen

	Bedrijf - Haven
	Bedrijventerrein
	Recreatie - Verblijfsrecreatieve gebouwen
	Wonen - Lint

Dubbelbestemmingen

	Waarde - Archeologie 2
	Waarde - Archeologie 4
	Waterstaat - Waterkering

Gebiedsaanduidingen

	vrijwaringszone - dijk
	vrijwaringszone - molenbiotoop

Funcctieaanduidingen

	bedrijf tot en met categorie 4.2
	bedrijfswoning
	bedrijfswoning uitgesloten
	detailhandel
	specifieke vorm van bedrijventerrein - detailhandel 1
	specifieke vorm van bedrijventerrein - watersportvereniging
	specifieke vorm van recreatie - recreatief opstal
	specifieke vorm van wonen - tweede bedrijfswoning
	specifieke vorm van wonen - tweede woning
	sportschool
	windturbine

Bouwvlakken

	bouwvlak
--	----------

Bouwaanduidingen

	plat dak
	specifieke bouwaanduiding - mansardekap


Maatvoeringen

	maximum aantal slaappleatsen
	maximum goothoogte (m) maximum bouwhoogte (m)
	minimum dakhelling (graden) maximum dakhelling (graden)

Bestemmingsplan Reparatieplan Oudeschild gemeente Texel

schaal:	1:1000
datum:	16 juli 2018
projectnummer:	SR180125
formaat:	A3
aantal bladen:	7
bladnummer:	6
identificatienr.	NL.IMR0.0448.ODS2018BP0001-on01
vorige versie:	26 juni 2018
vaststelling:	-

Haven 15

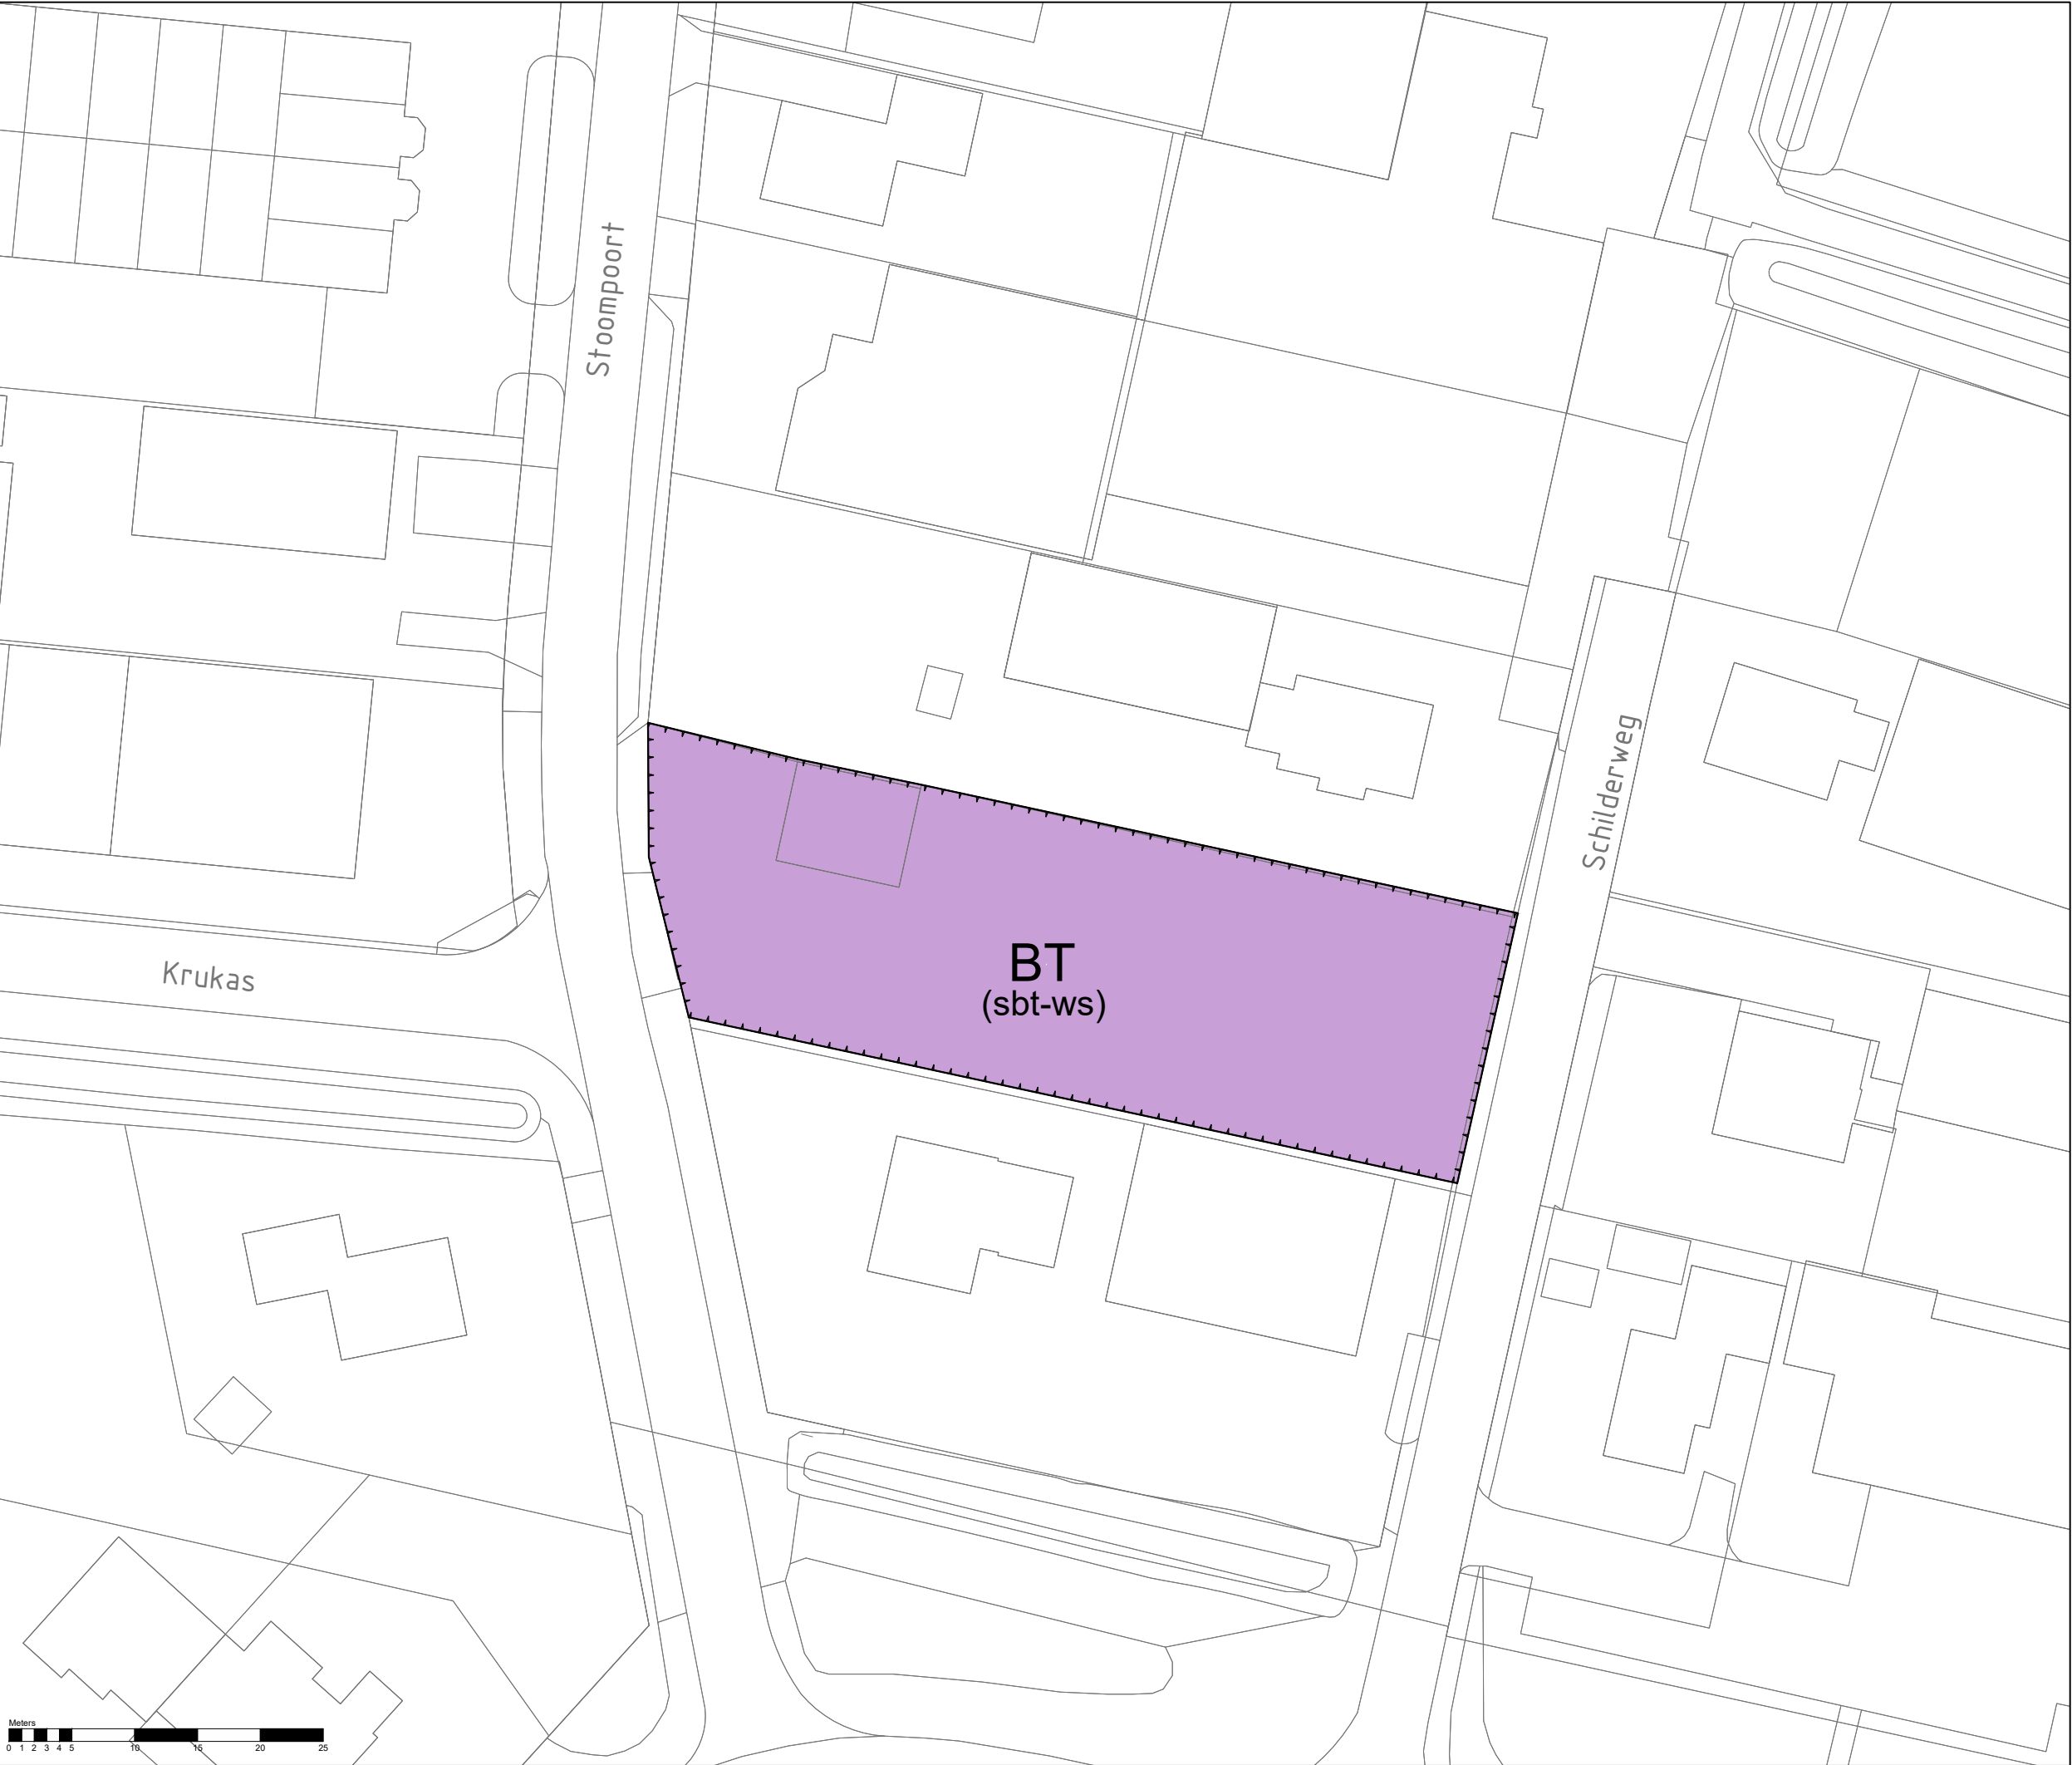

Legenda

Plangebied

plangrens

Enkelbestemmingen

- B-HA Bedrijf - Haven
- BT Bedrijventerrein
- R-VRG Recreatie - Verblijfsrecreatieve gebouwen
- W-L Wonen - Lint

Dubbelbestemmingen

- Waarde - Archeologie 2
- Waarde - Archeologie 4
- WS-WK Waterstaat - Waterkering

Gebiedsaanduidingen

- vrijwaringszone - dijk
- vrijwaringszone - molenbiotoop

Functioneaanduidingen

- (bs4.2) bedrijf tot en met categorie 4.2
- (bw) bedrijfswoning
- (-bw) bedrijfswoning uitgesloten
- (dh) detailhandel
- (sbt-d1) specifieke vorm van bedrijventerrein - detailhandel 1
- (sbt-ws) specifieke vorm van bedrijventerrein - watersportvereniging
- (sr-ro) specifieke vorm van recreatie - recreatief opstal
- (sw-ib) specifieke vorm van wonen - tweede bedrijfswoning
- (sw-tw) specifieke vorm van wonen - tweede woning
- (sps) sportschool
- (wt) windturbine

Bouwvlakken

- bouwvlak

Bouwaanduidingen

- [pd] plat dak
- [sba-msk] specifieke bouwaanduiding - mansardekap

Maatvoeringen

- 32 maximum aantal slaappleatsen
- 6/8/9 maximum goothoogte (m)
maximum bouwhoogte (m)
- 30-60 minimum dakhelling (graden)
maximum dakhelling (graden)

Bestemmingsplan Reparatieplan
Oudeschild
gemeente Texel

schaal: 1: 500
datum: 16 juli 2018
projectnummer: SR180125
formaat: A3
aantal bladen: 7
bladnummer: 7
identificatienr. NL.IMRO.0448.ODS2018BP0001-on01
vorige versie: 26 juni 2018
vaststelling: -

Stoompoort

