




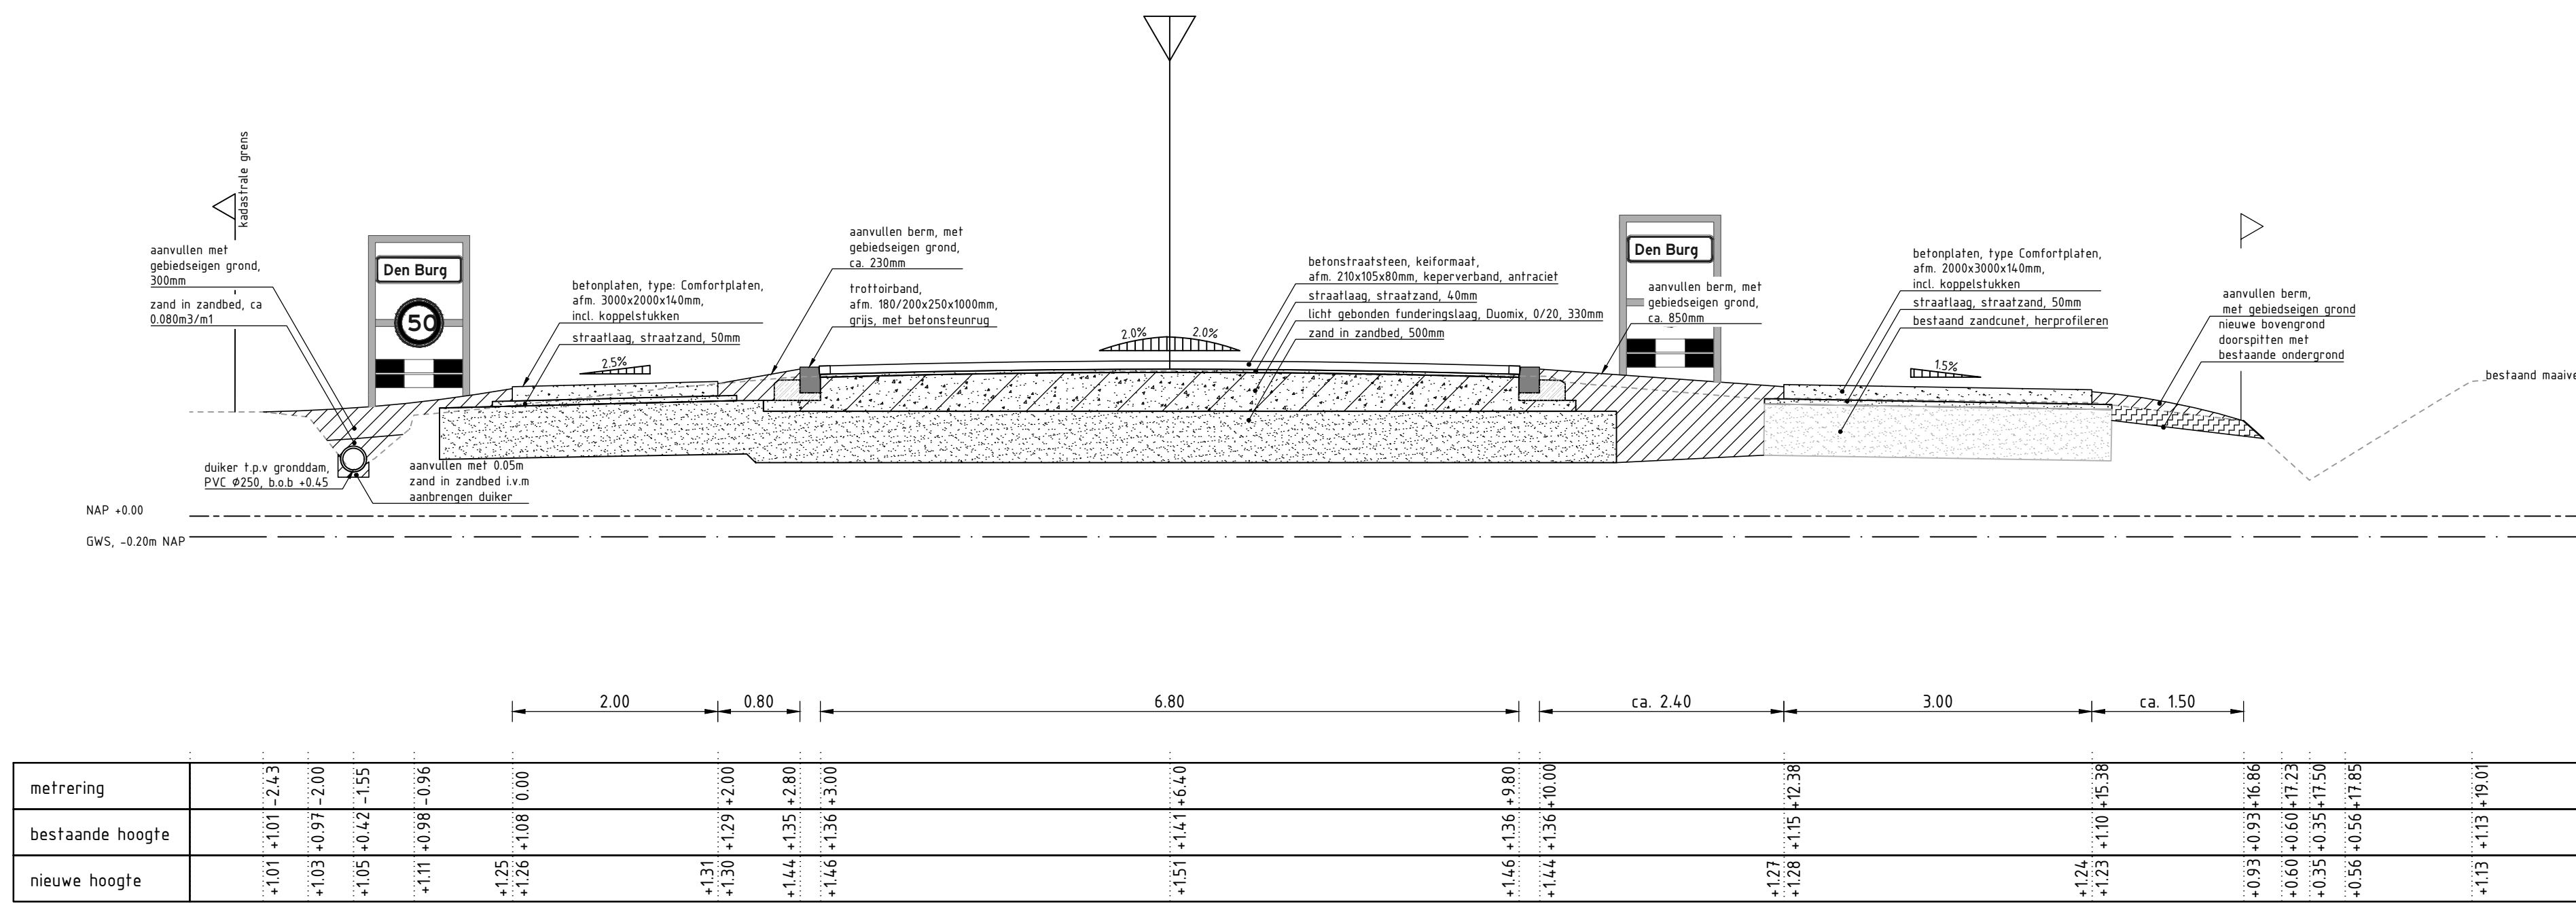


DP1-DP1' - verkeersplateau t.p.v komgrens
SCHAAL 150

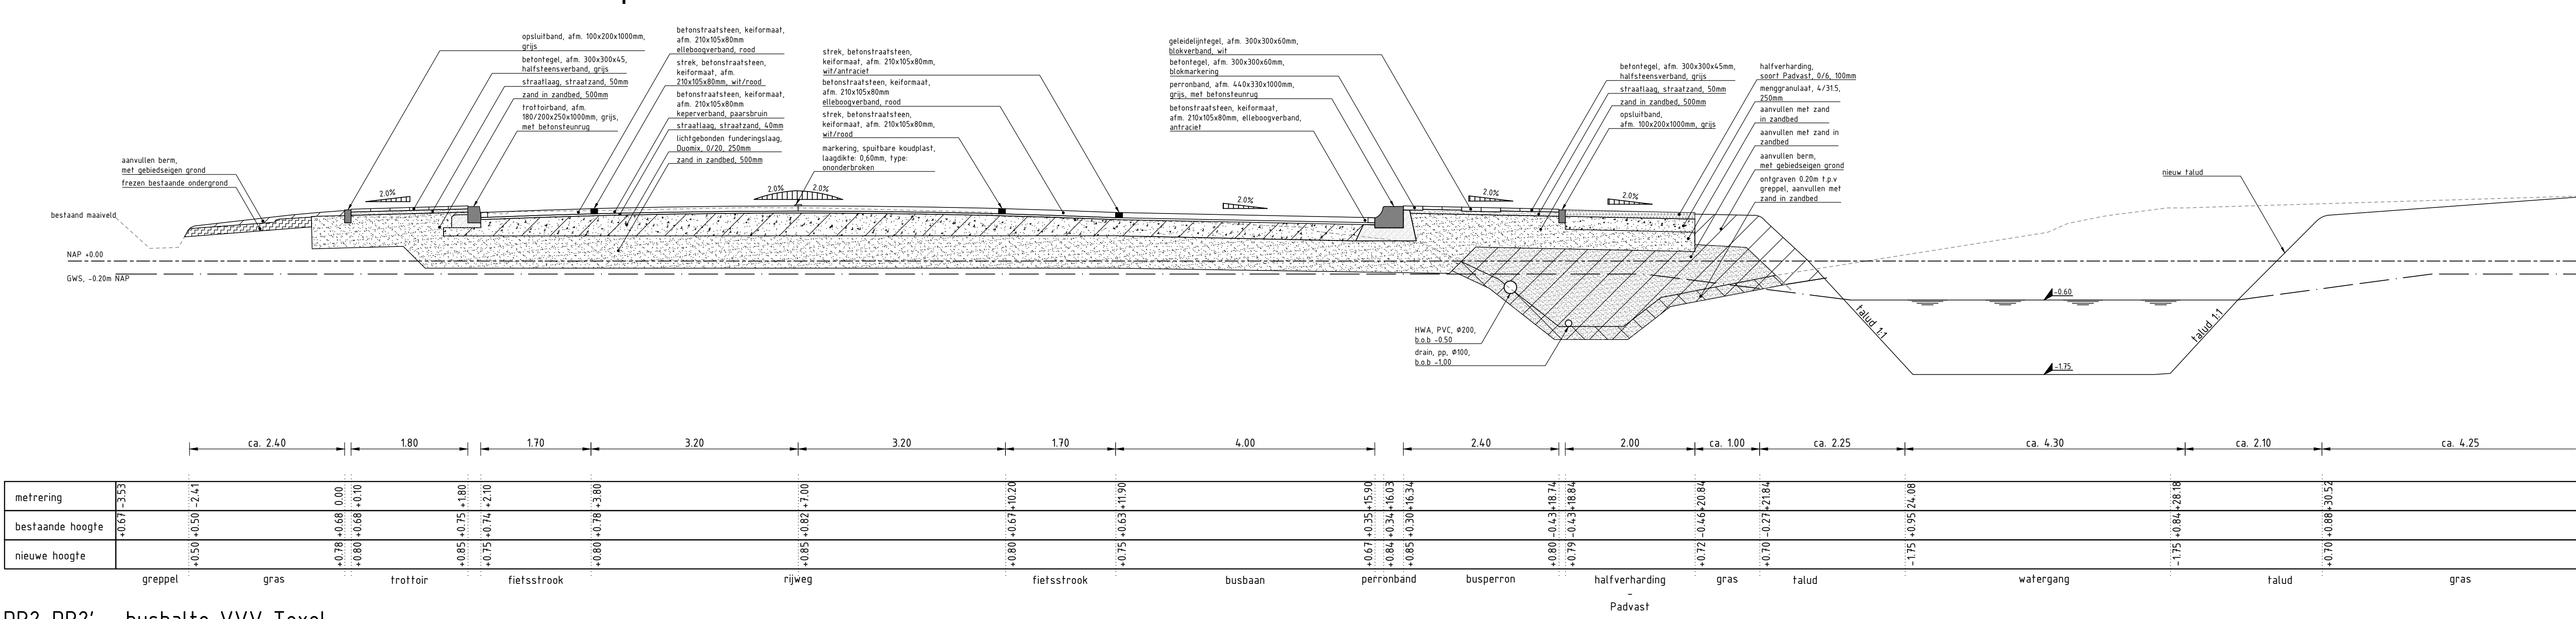


DP2-DP2' - bushalte VVV Texel
SCHAAL 150

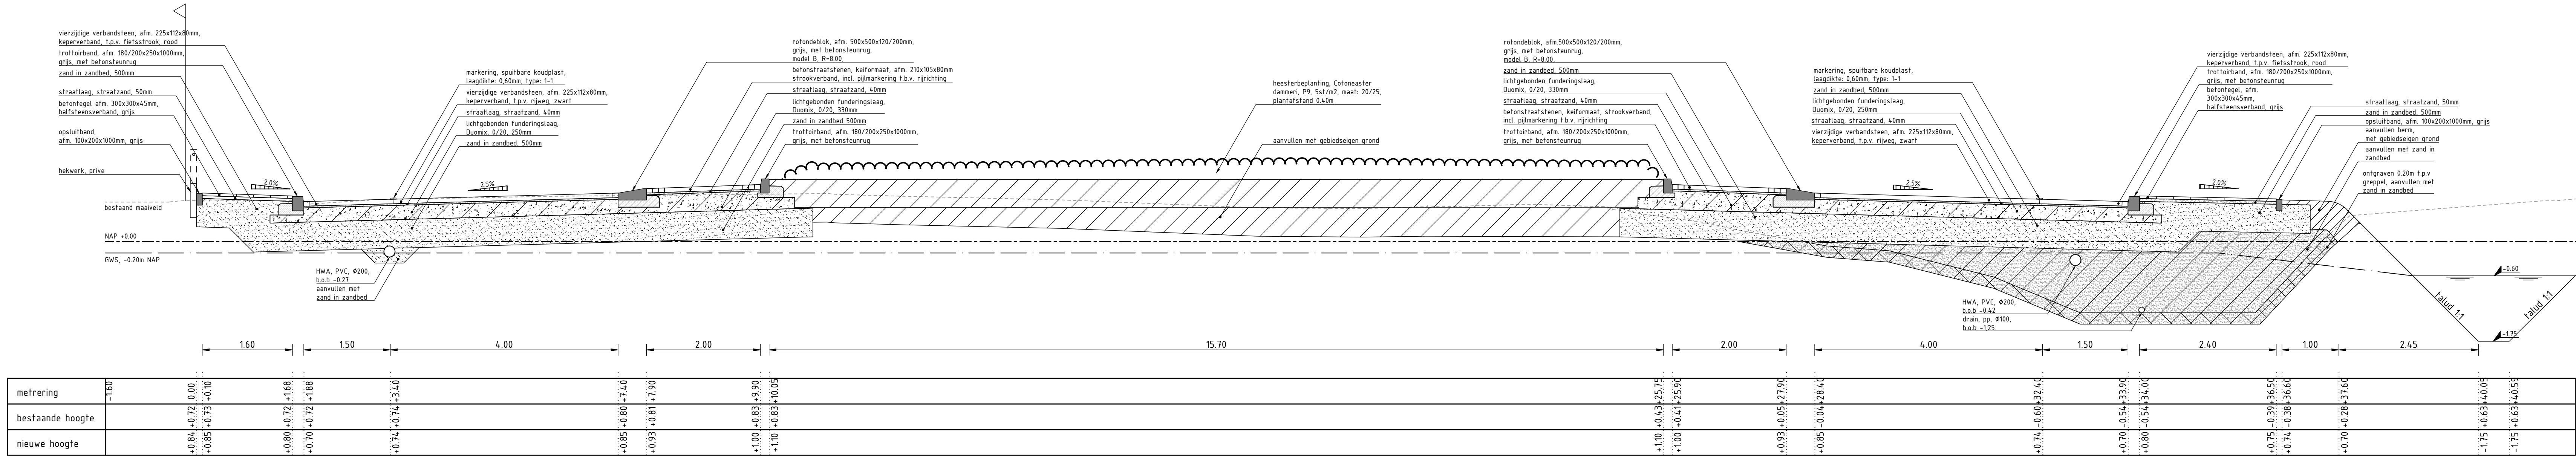


DP3-DP3' - nieuwe rotonde Emmalaan
SCHAAL 150

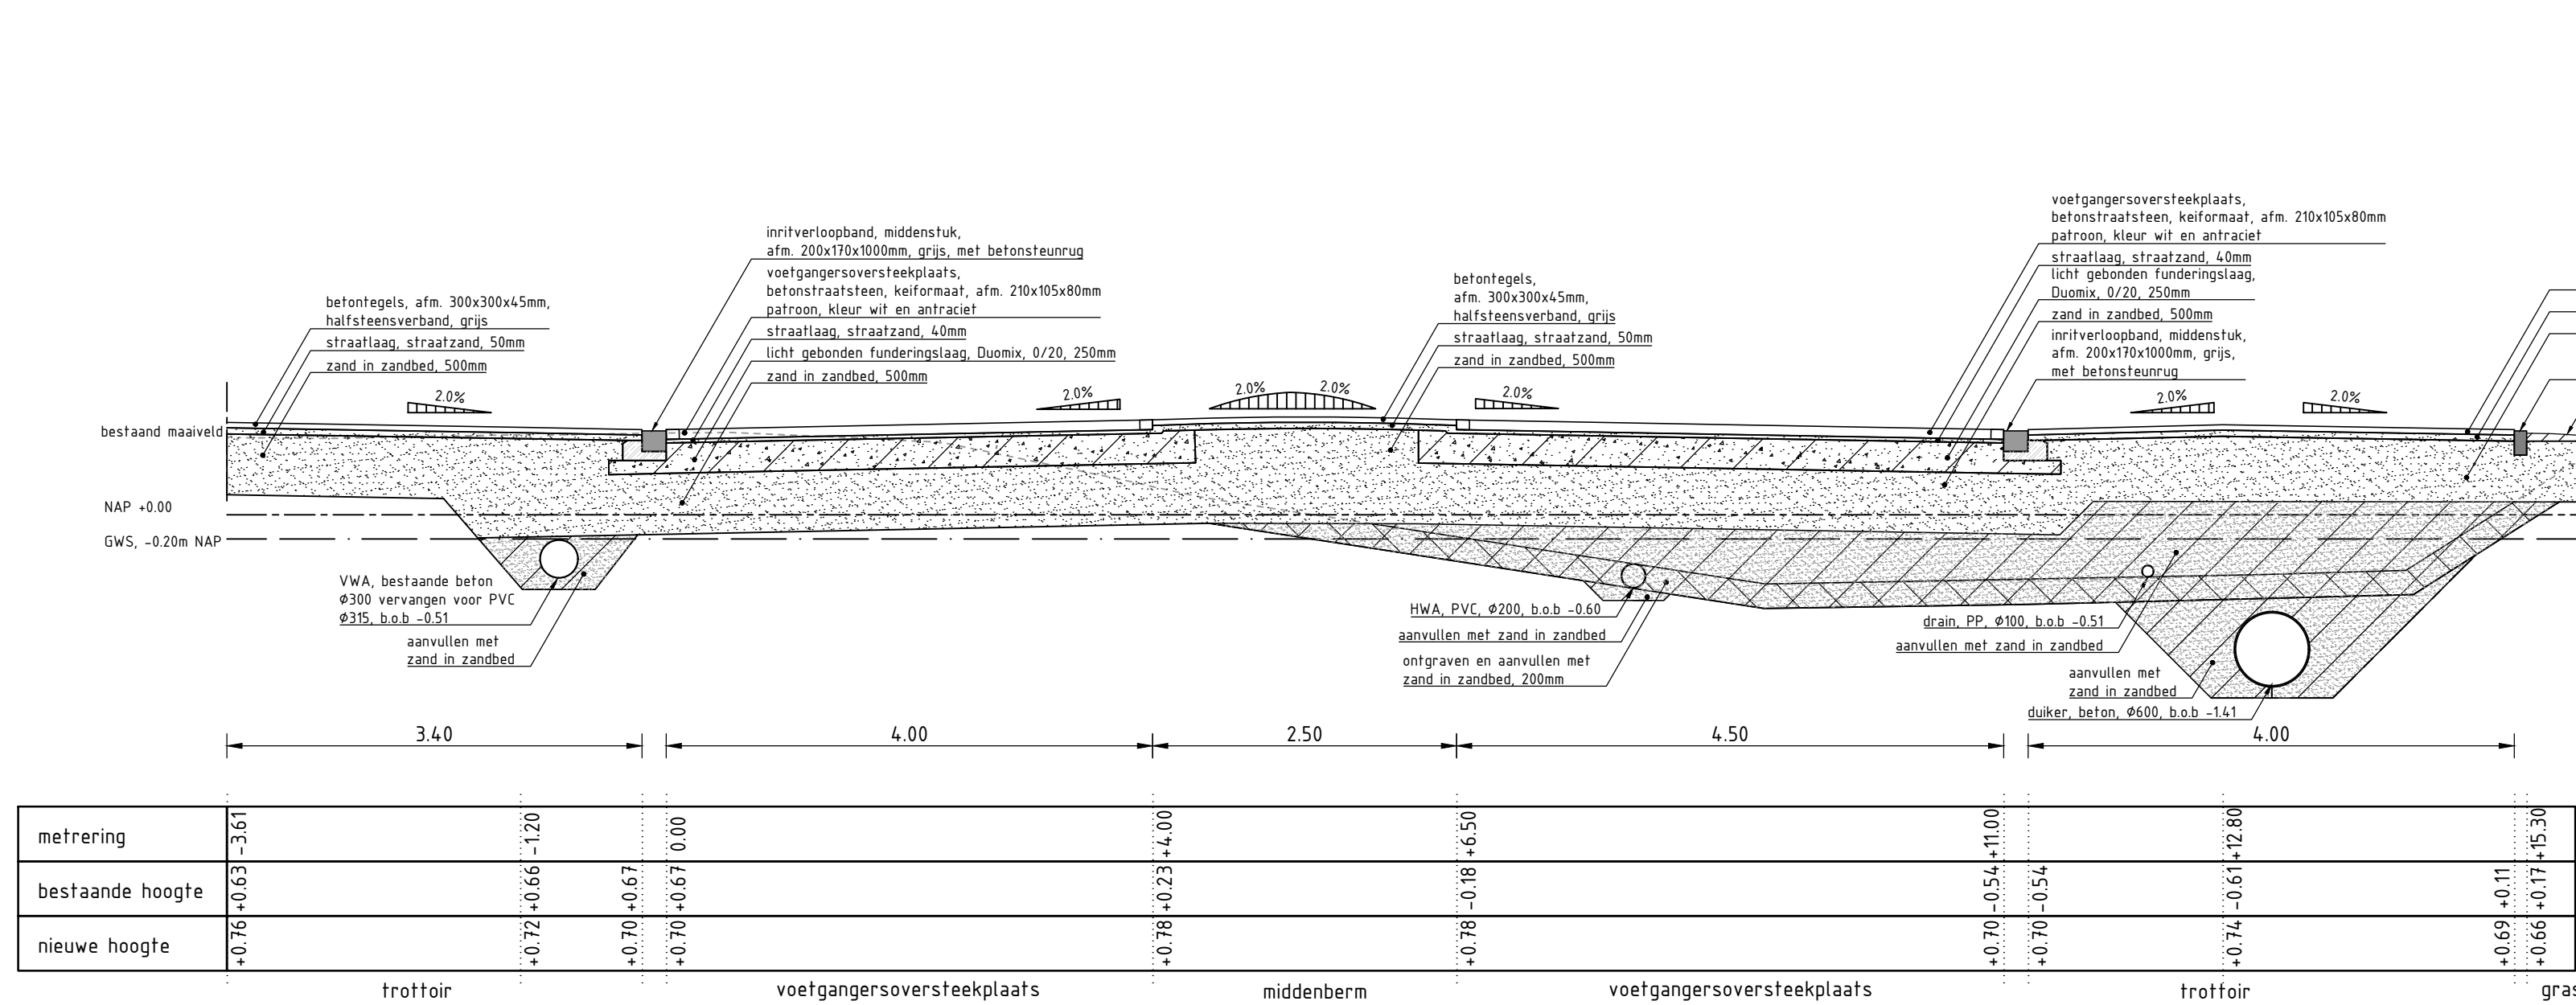


DP4-DP4' - voetgangersoversteekplaats Emmalaan
SCHAAL 150

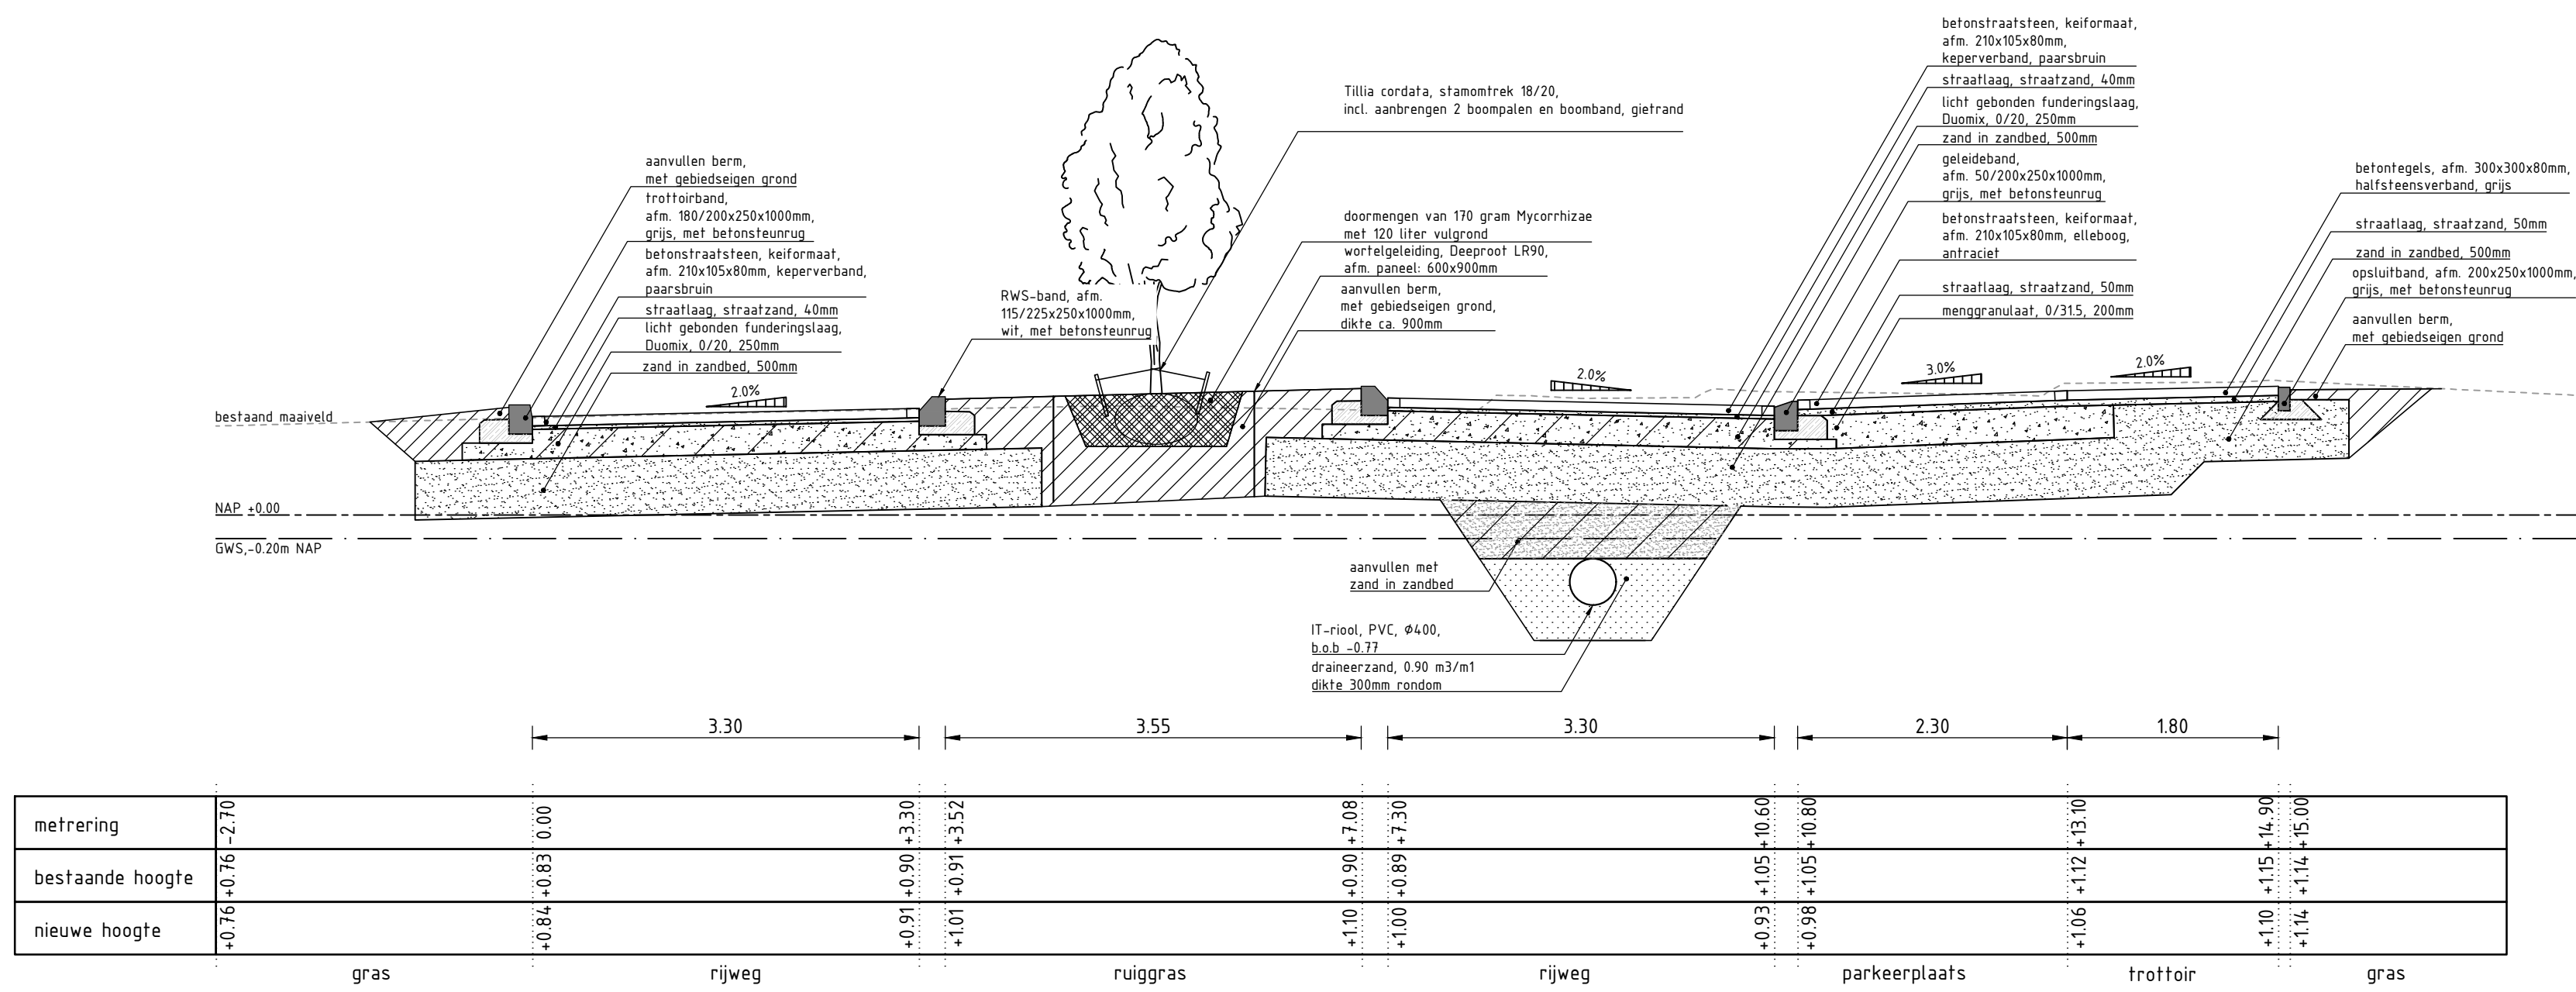


DP5-DP5' - Emmalaan t.h.v. De Hogeberg
SCHAAL 150

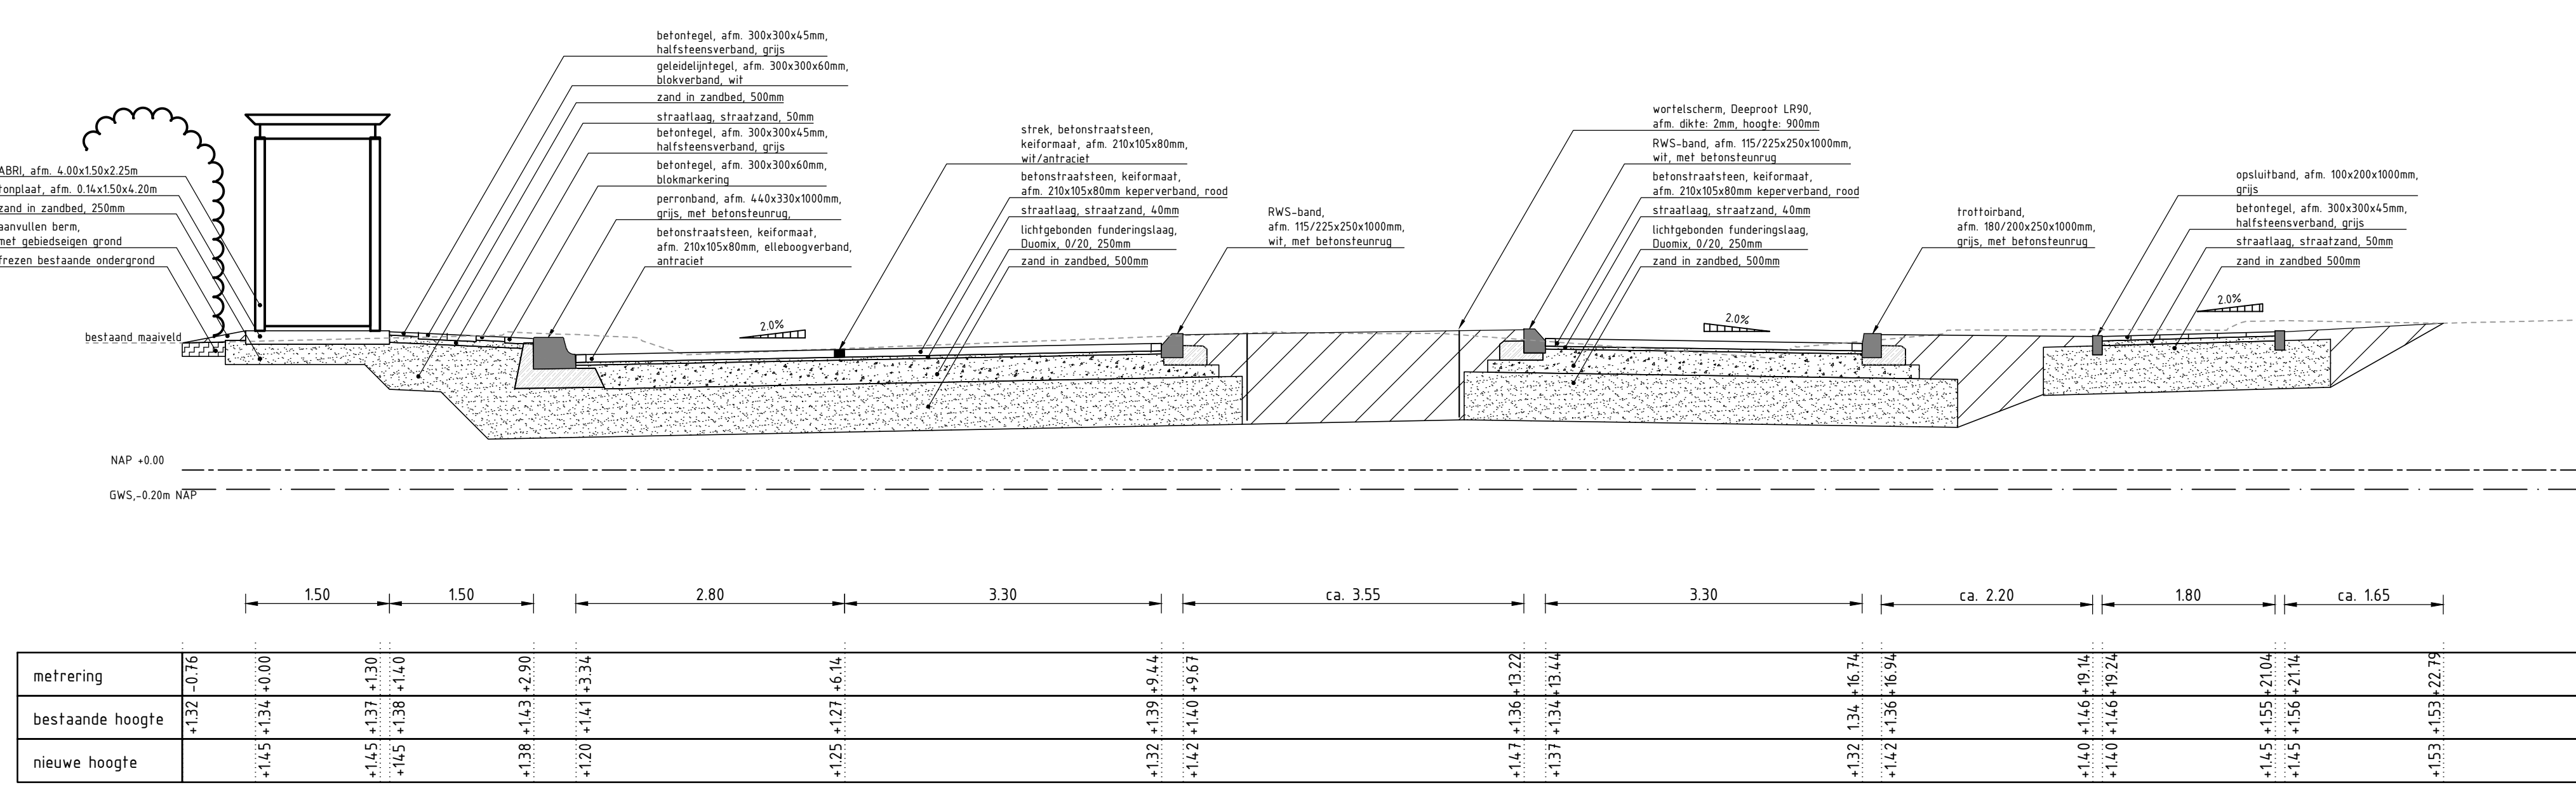

DP6-DP6' - Emmalaan bushalte OSG De Hogeberg
SCHAAL 150

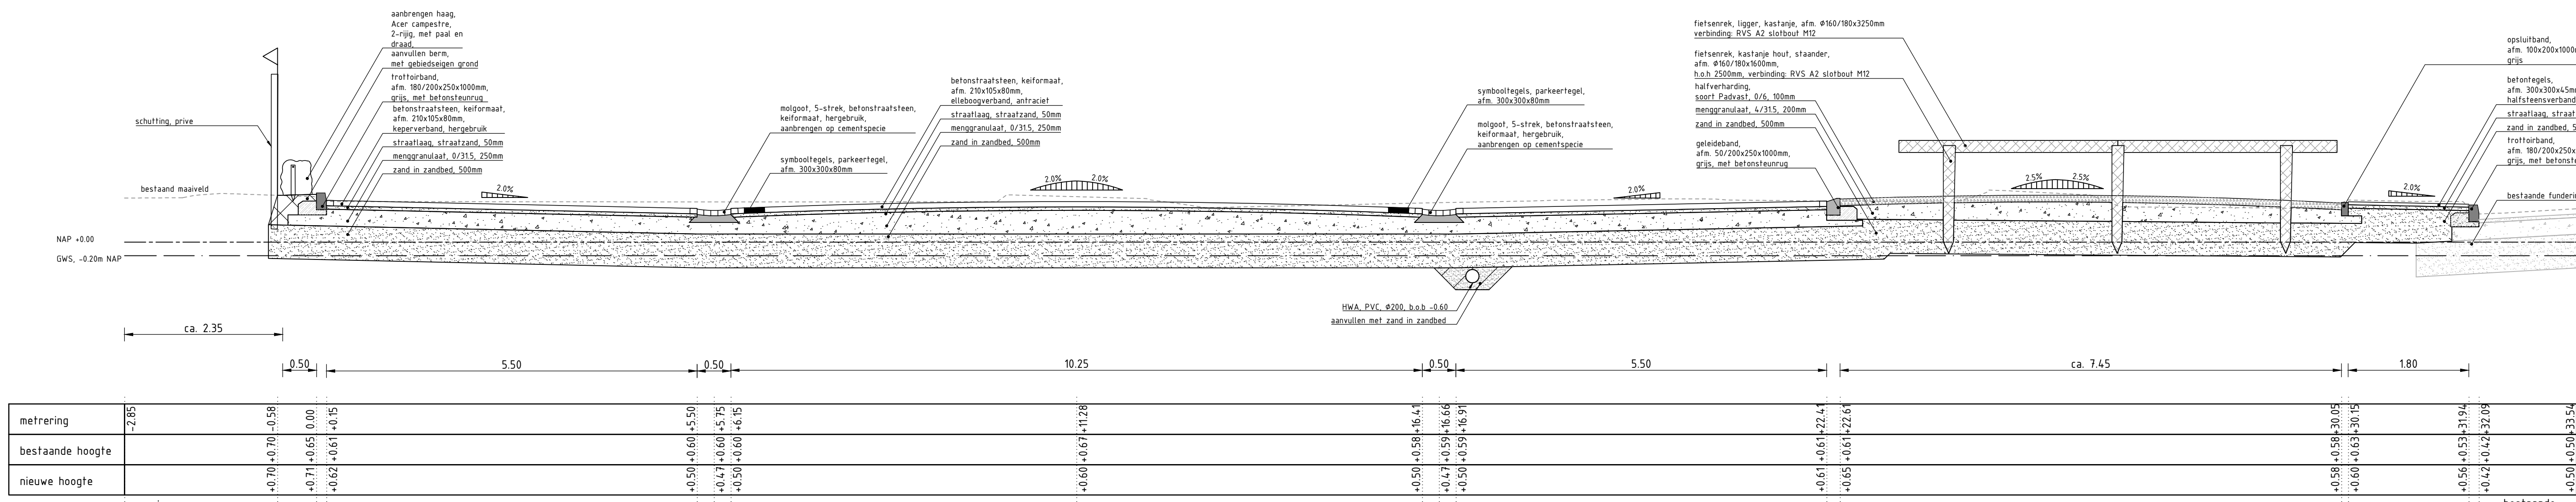

DP7-DP7' - Element parkeerterrein
SCHAAL 150

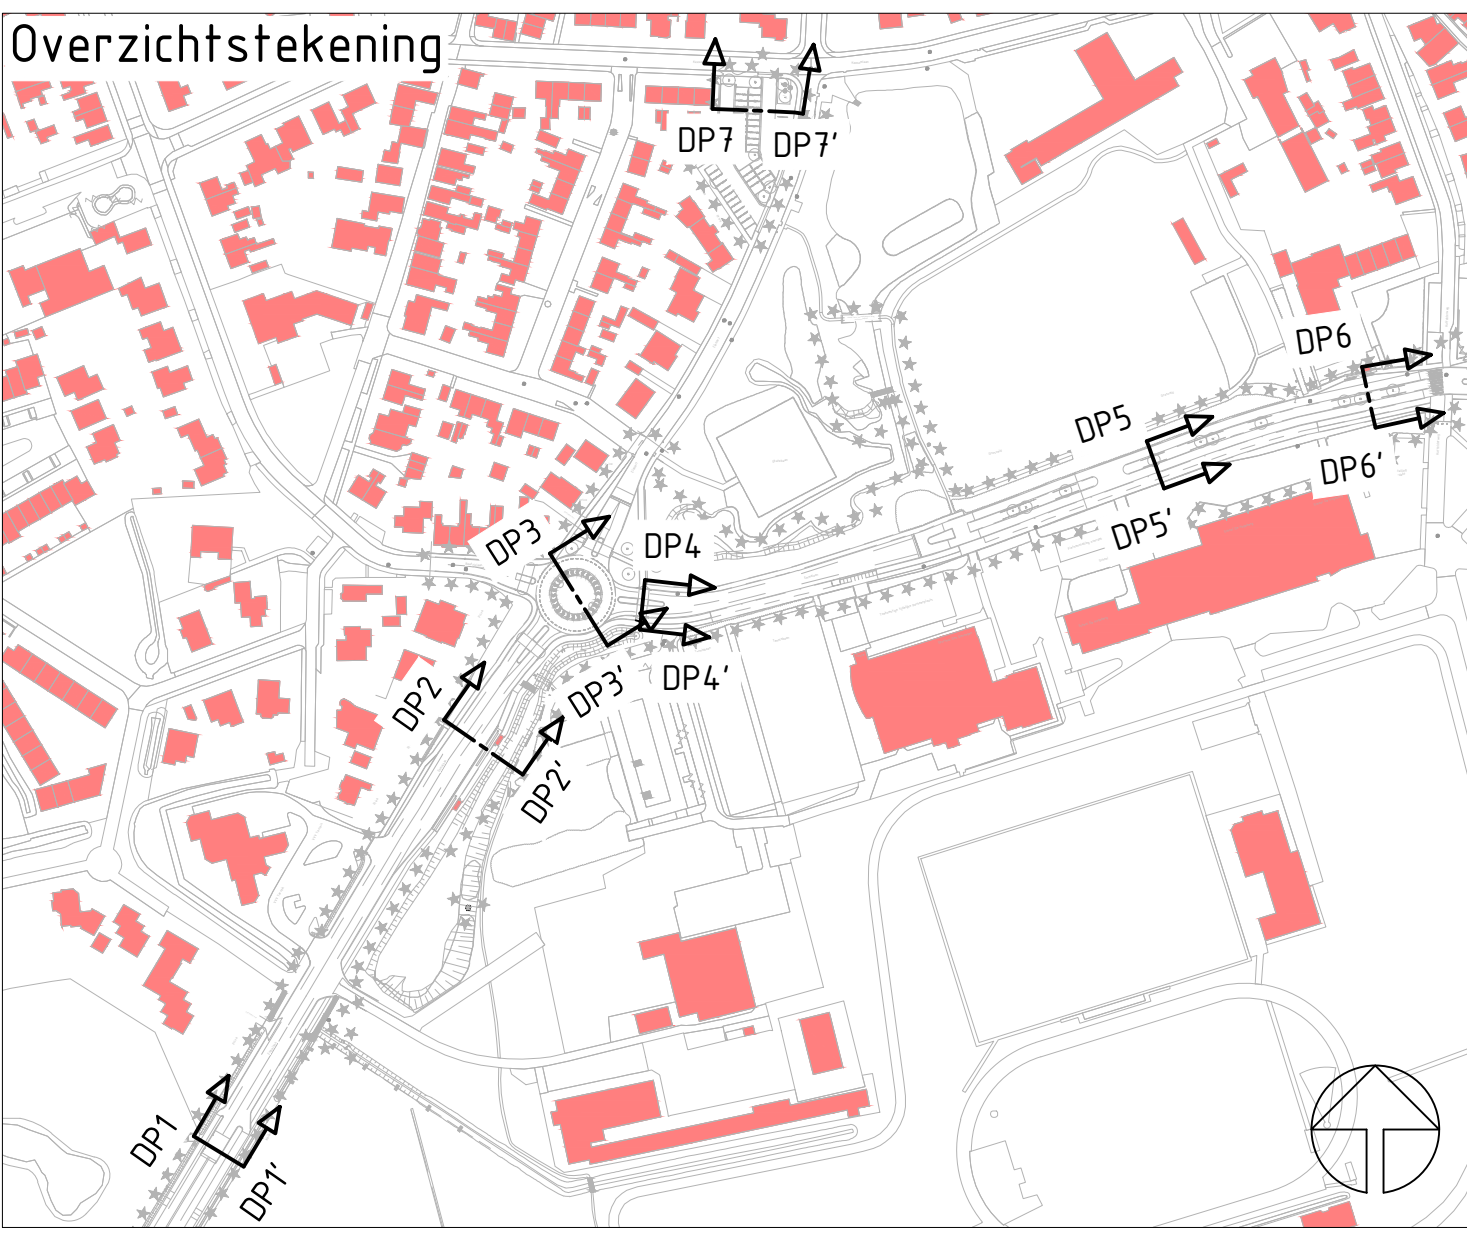

gewijzigd	A	OK	02-11-2018
		zie Nota van Inlichtingen	
Niet voor uitvoering			
Alle maten en pellen in het werk controleren, afwijkingen direct melden aan de directie			
Den Burg Zuid			
Dwarsprofielen Emmalaan		projectnr.: 20170074 door: 20170074-DP-01 A2.1 getekend: SM document: tekening goedgekeurd: RS status: definitief aantal bl.: 1 van 1 formaat: A0-B4x76,70 schaal: zie tekening datum: 05-10-2018	
 SmitsRinsma ruimte, groen, water en licht		Uitselkade 9a 7201 HB Zuthphen Telefoon 0575 585220 E-mail: email@smitsrinsma.nl website: www.smitsrinsma.nl	
Gemeente Texel		MDL Landschapsarchitecten Kedron 20, Zuren 1105 NN Amsterdam 020 6276818 www.mdl-landschapsarchitecten.nl	
ondergrond: -			