




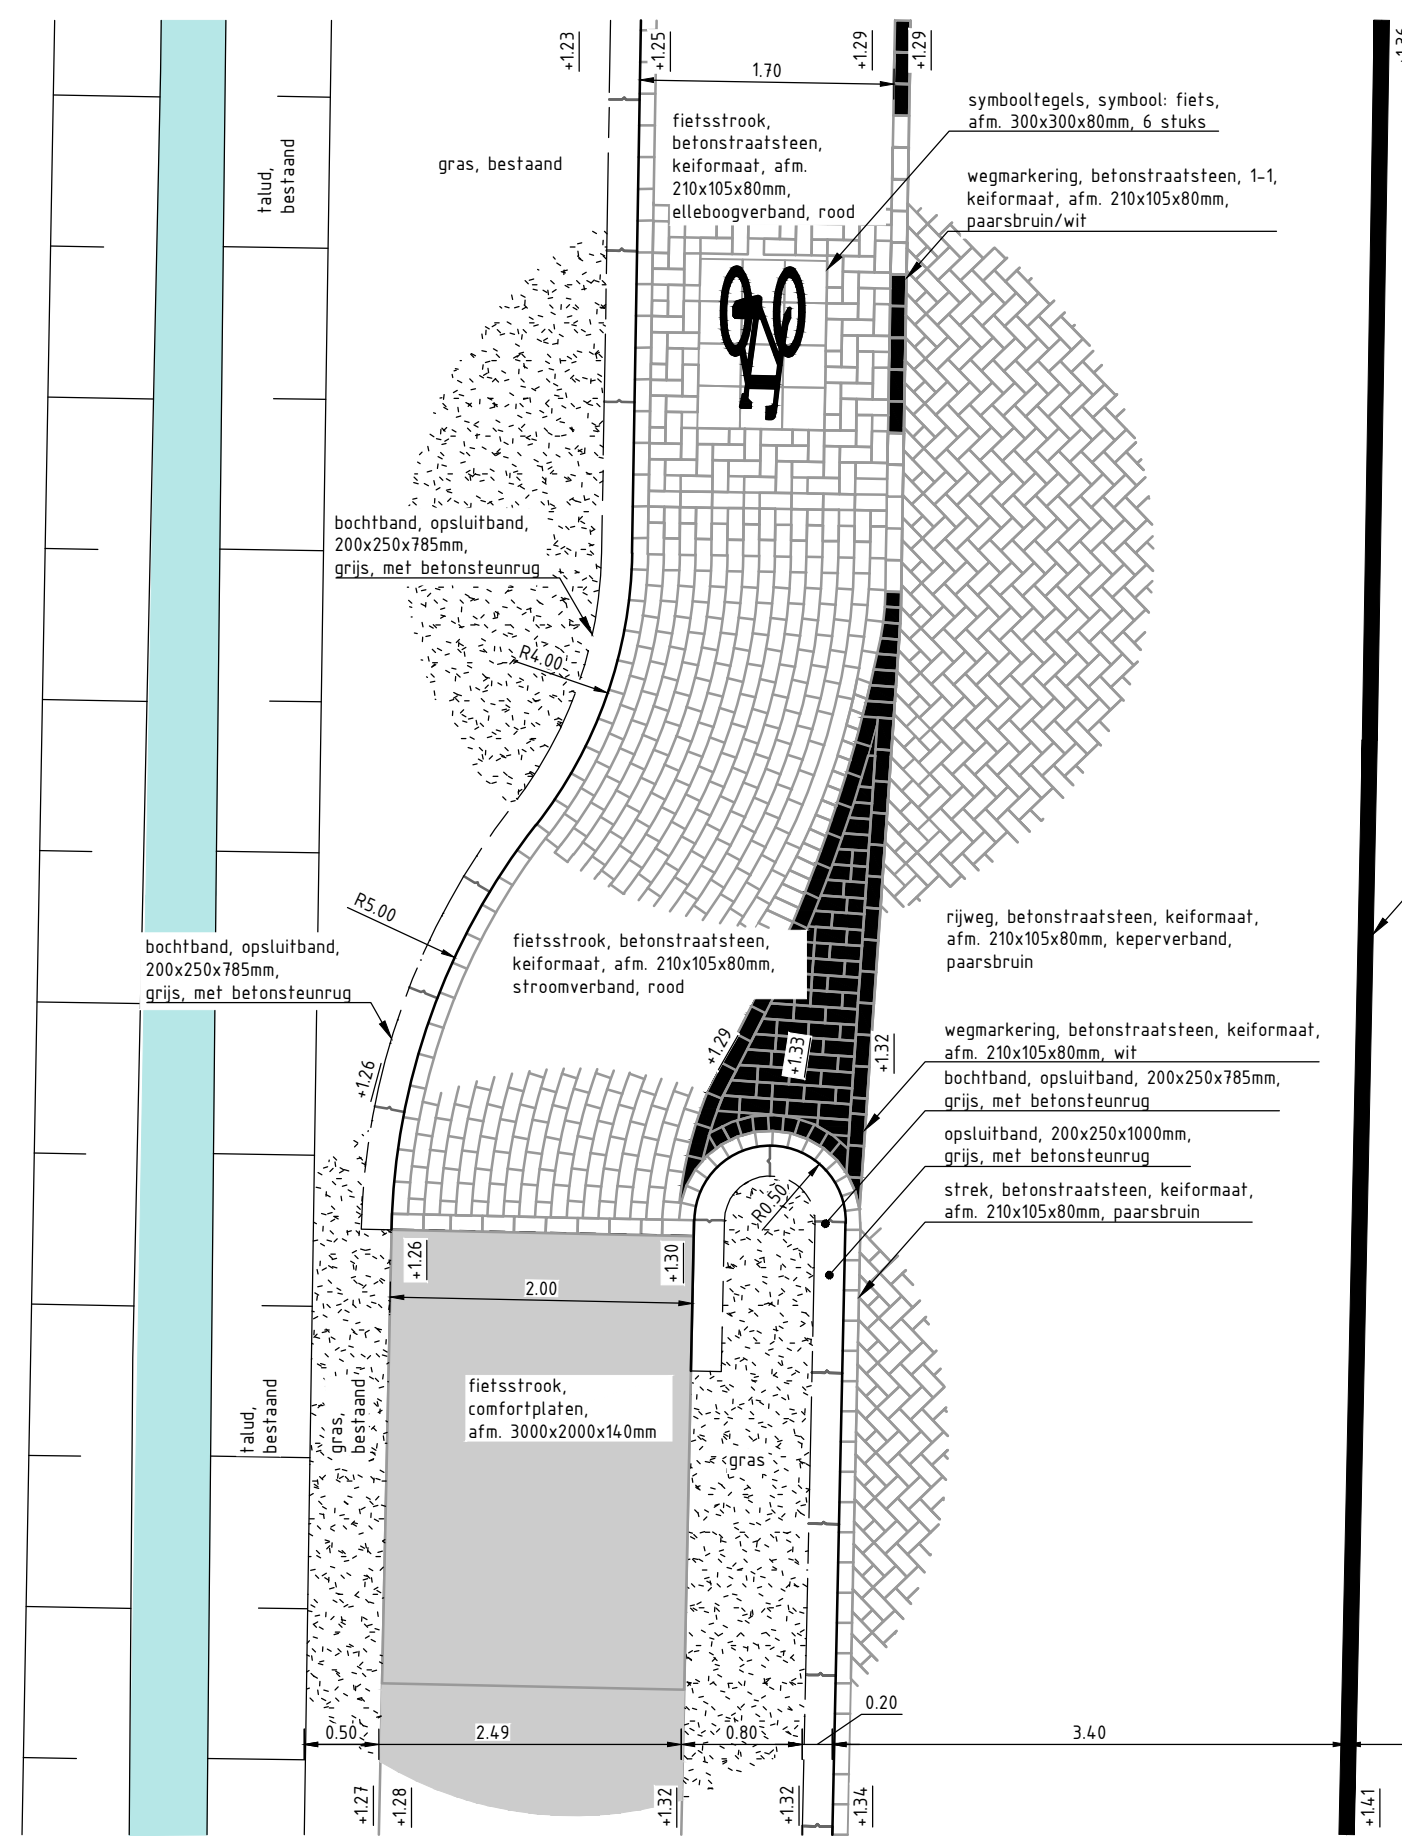


Detail 1
SCHAAL 150
Plan

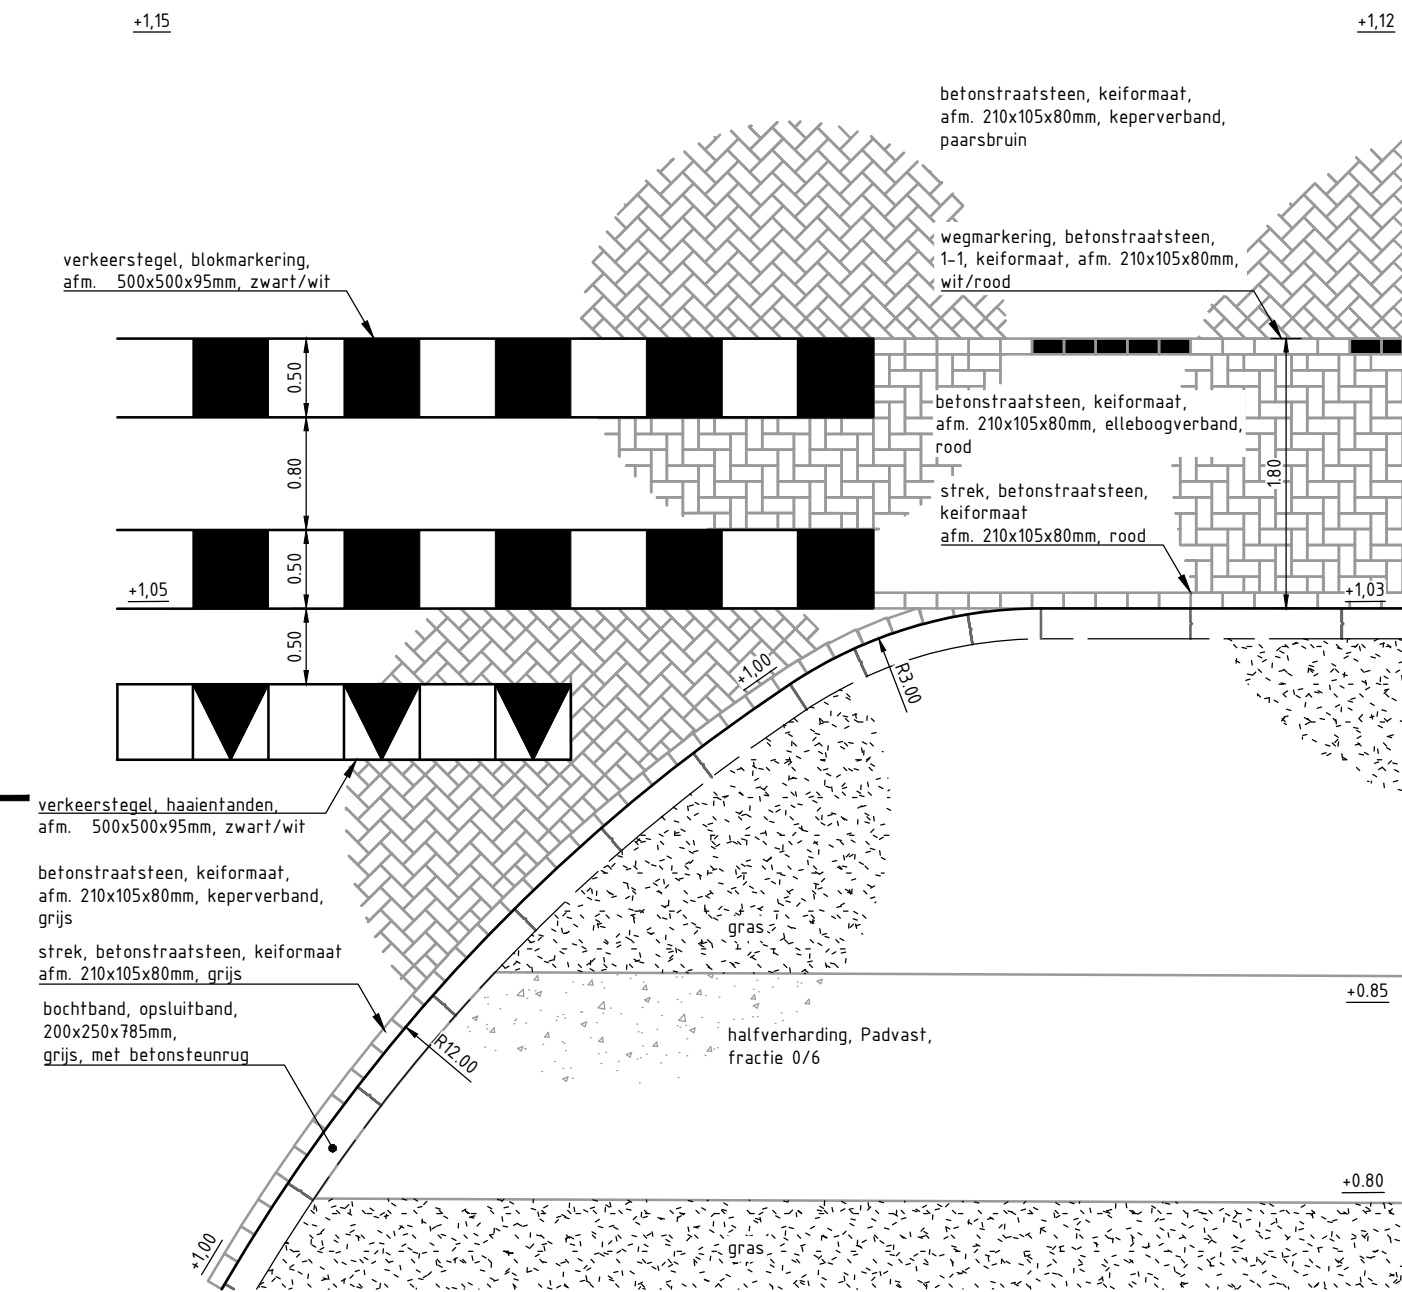


Detail 2
SCHAAL 150
1. splitsing

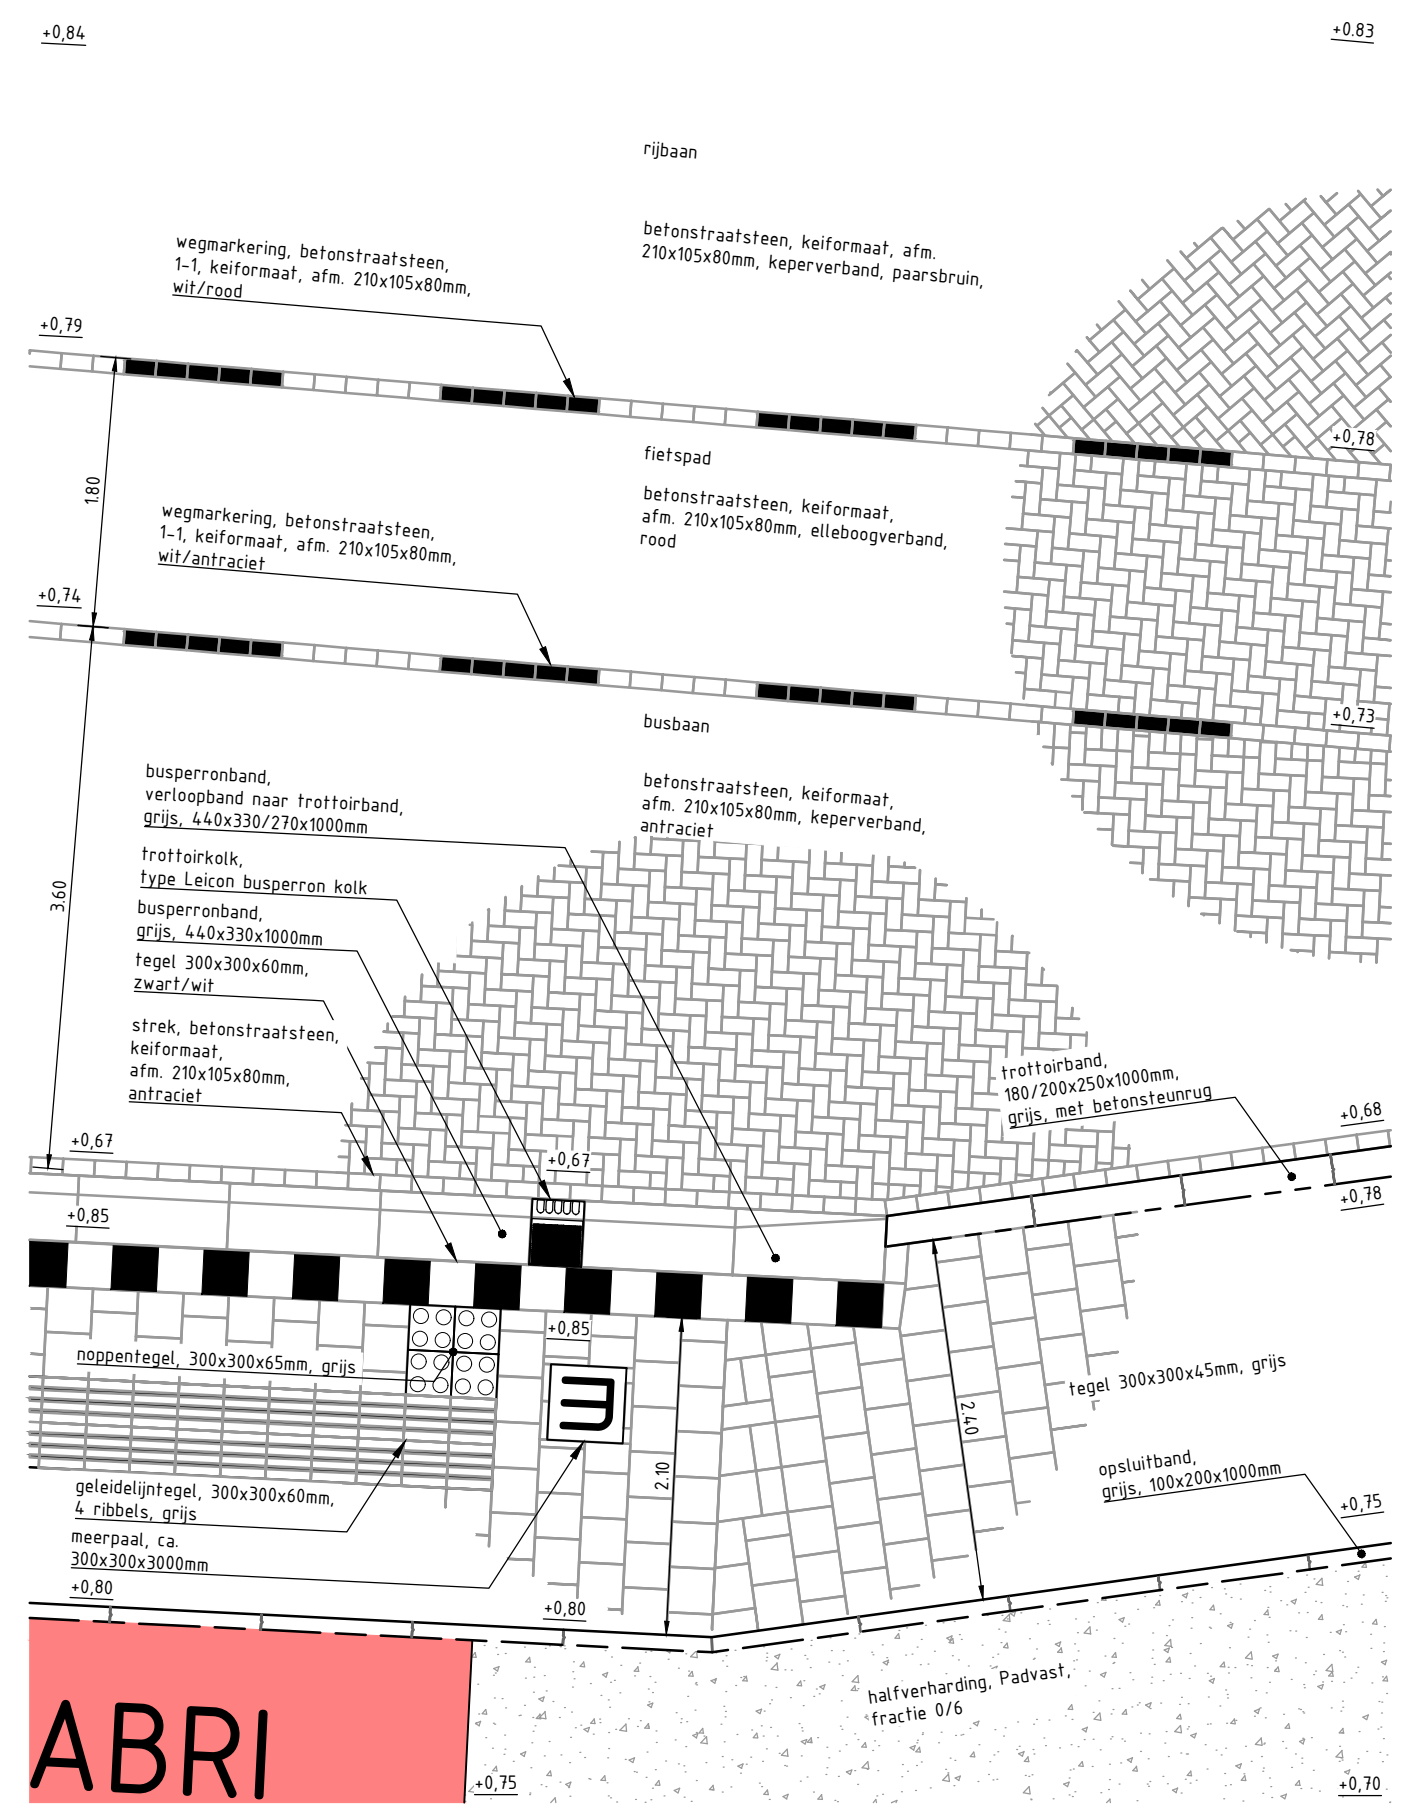


Detail 3
SCHAAL 150
Buitte

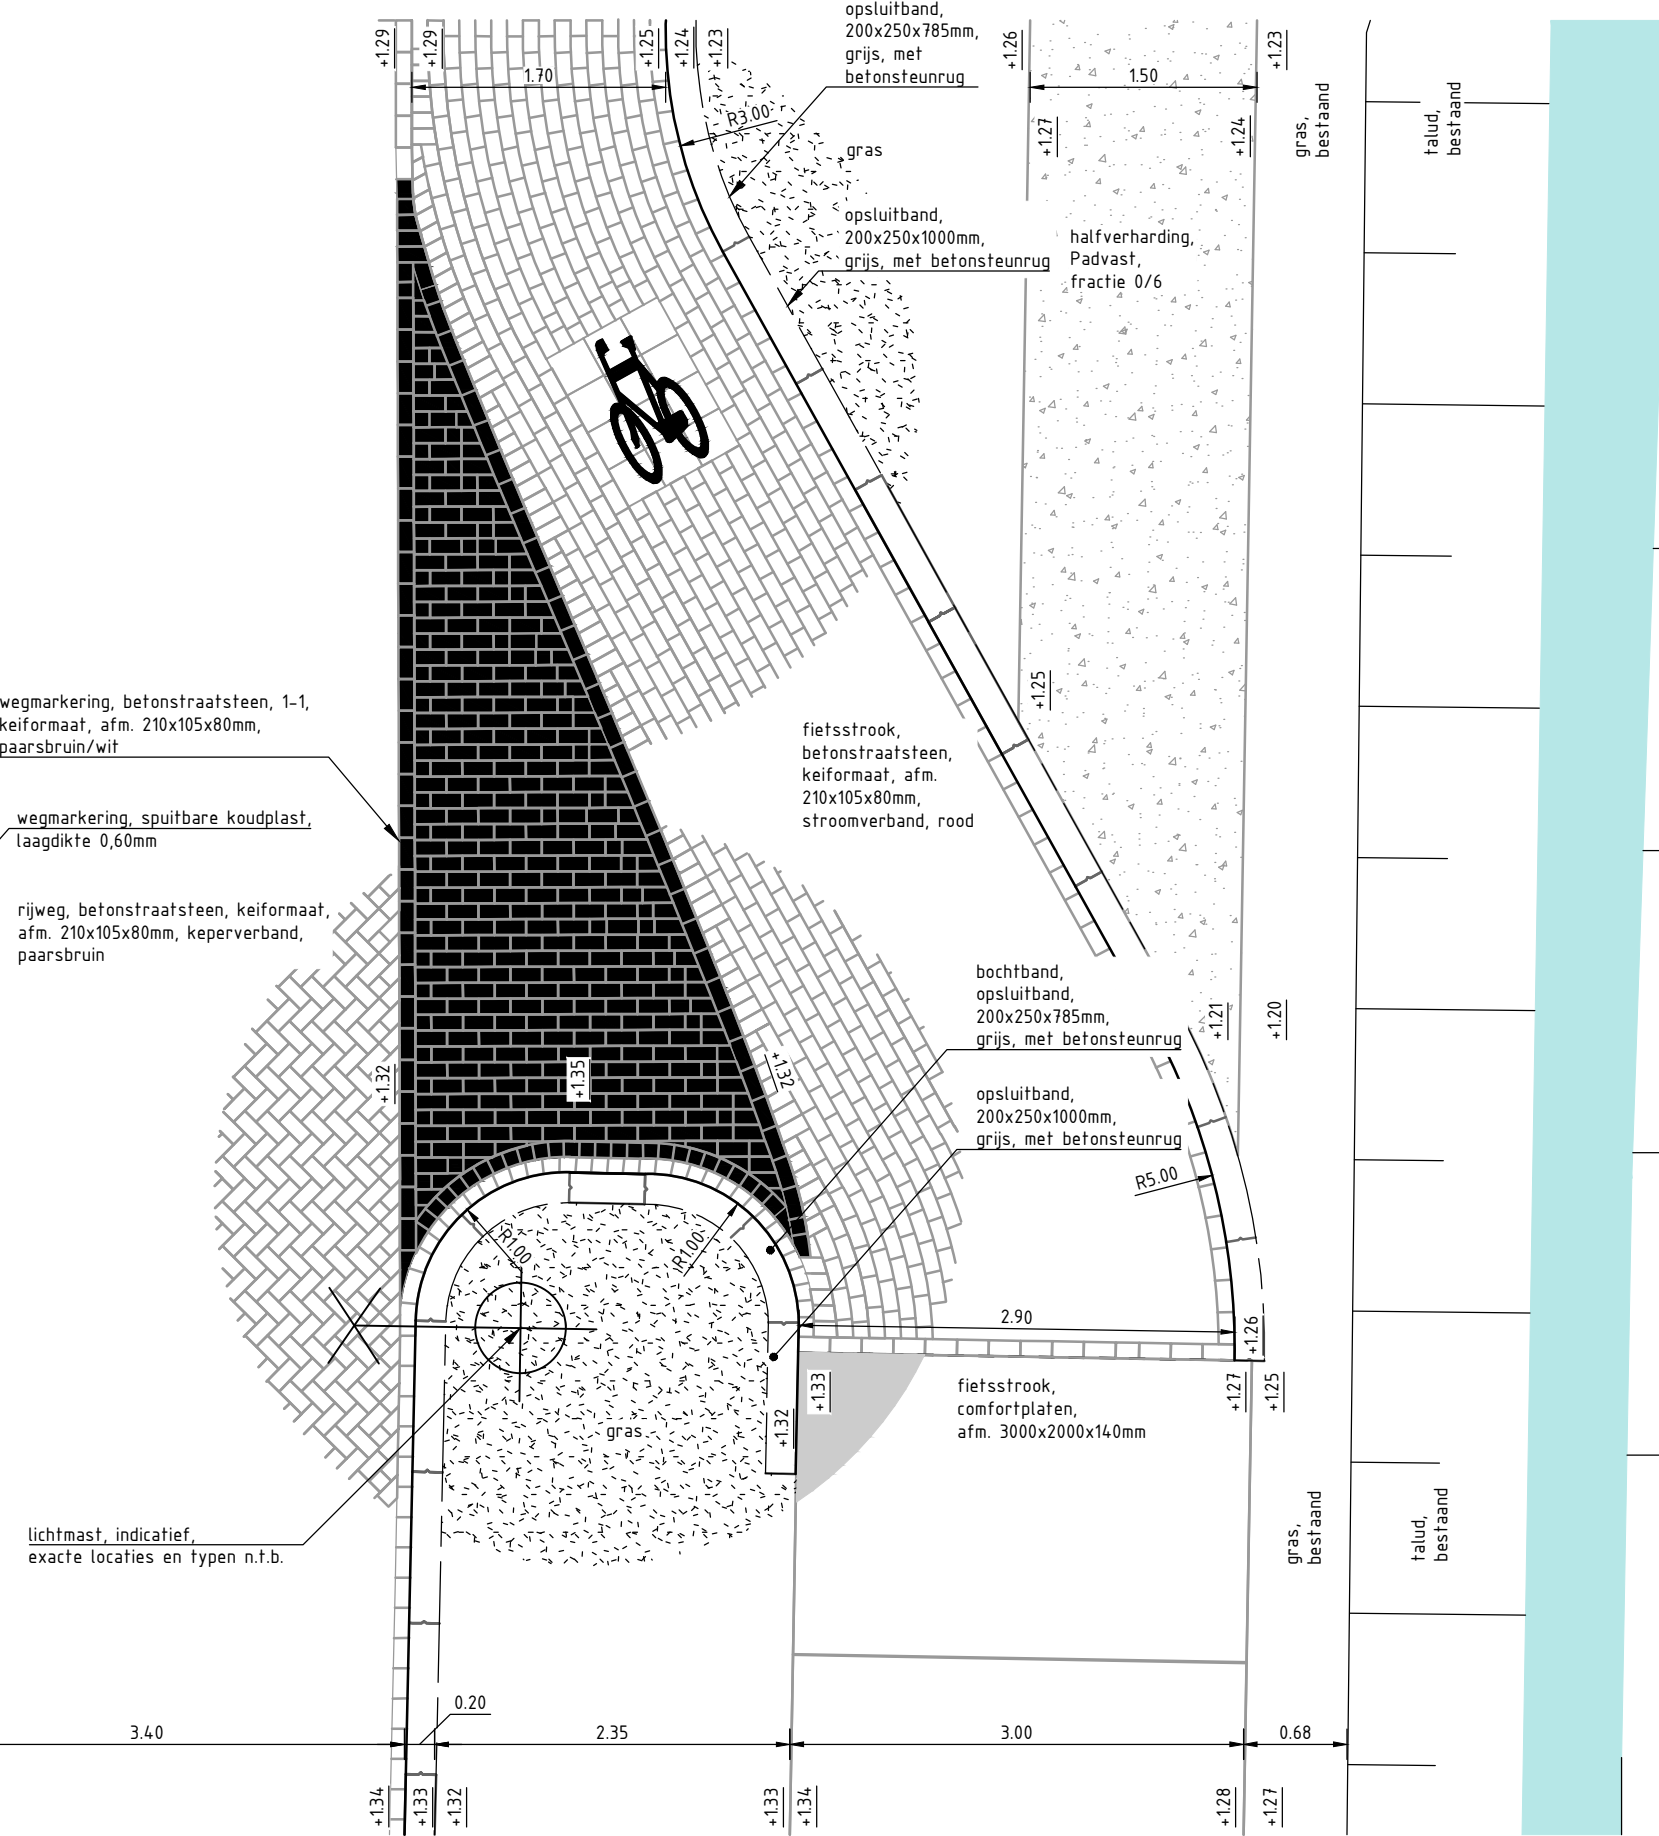


Detail 4
SCHAAL 150
Aansluiting rotonde

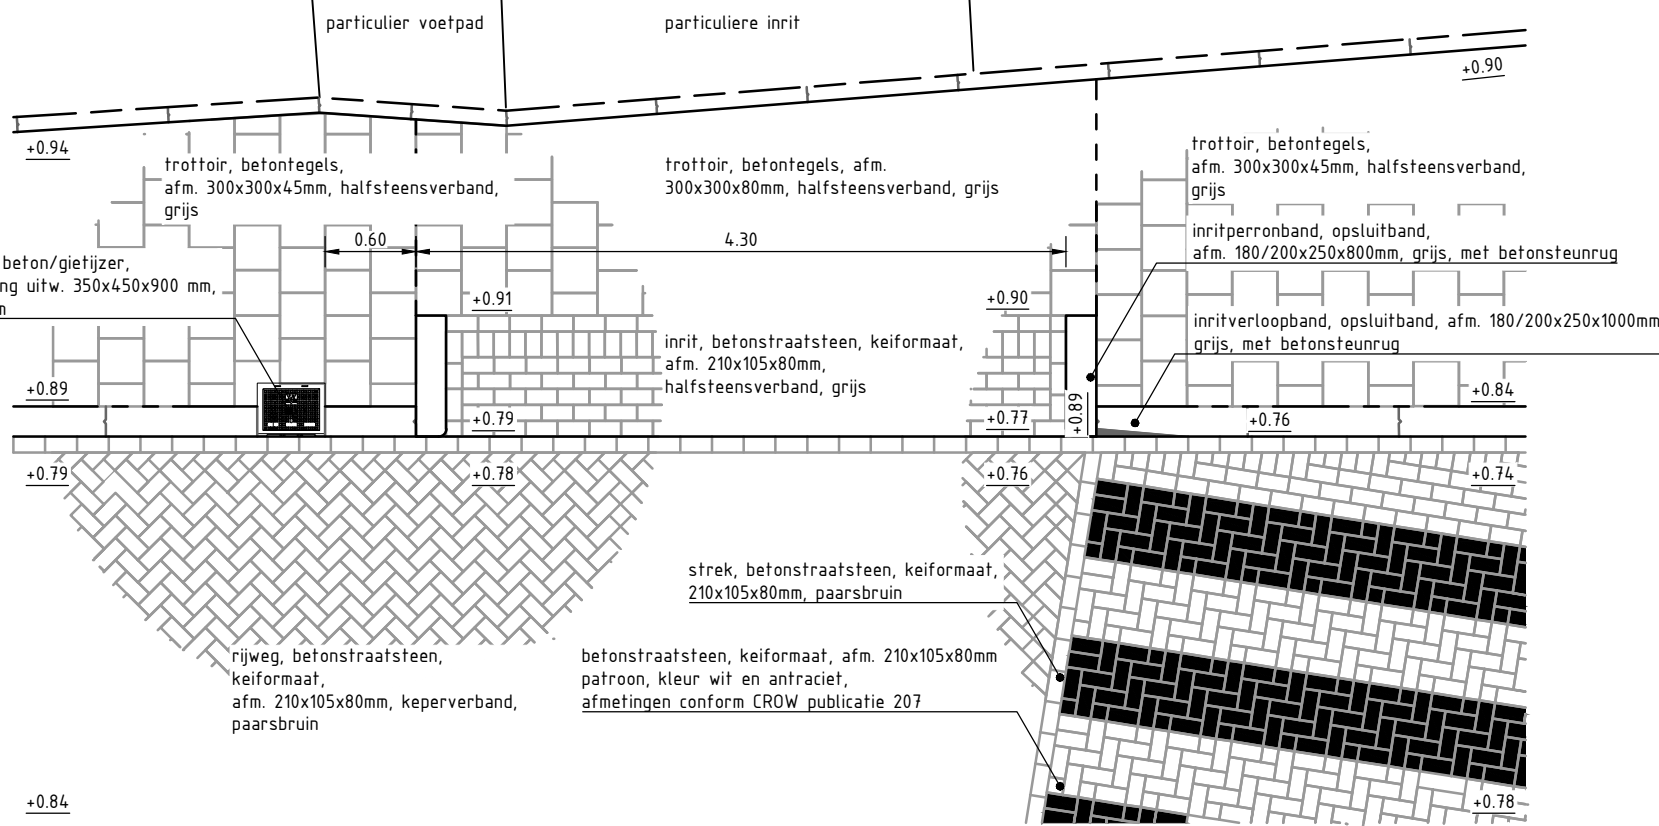


Detail 5
SCHAAL 150
Aansluiting rijsig - inrit

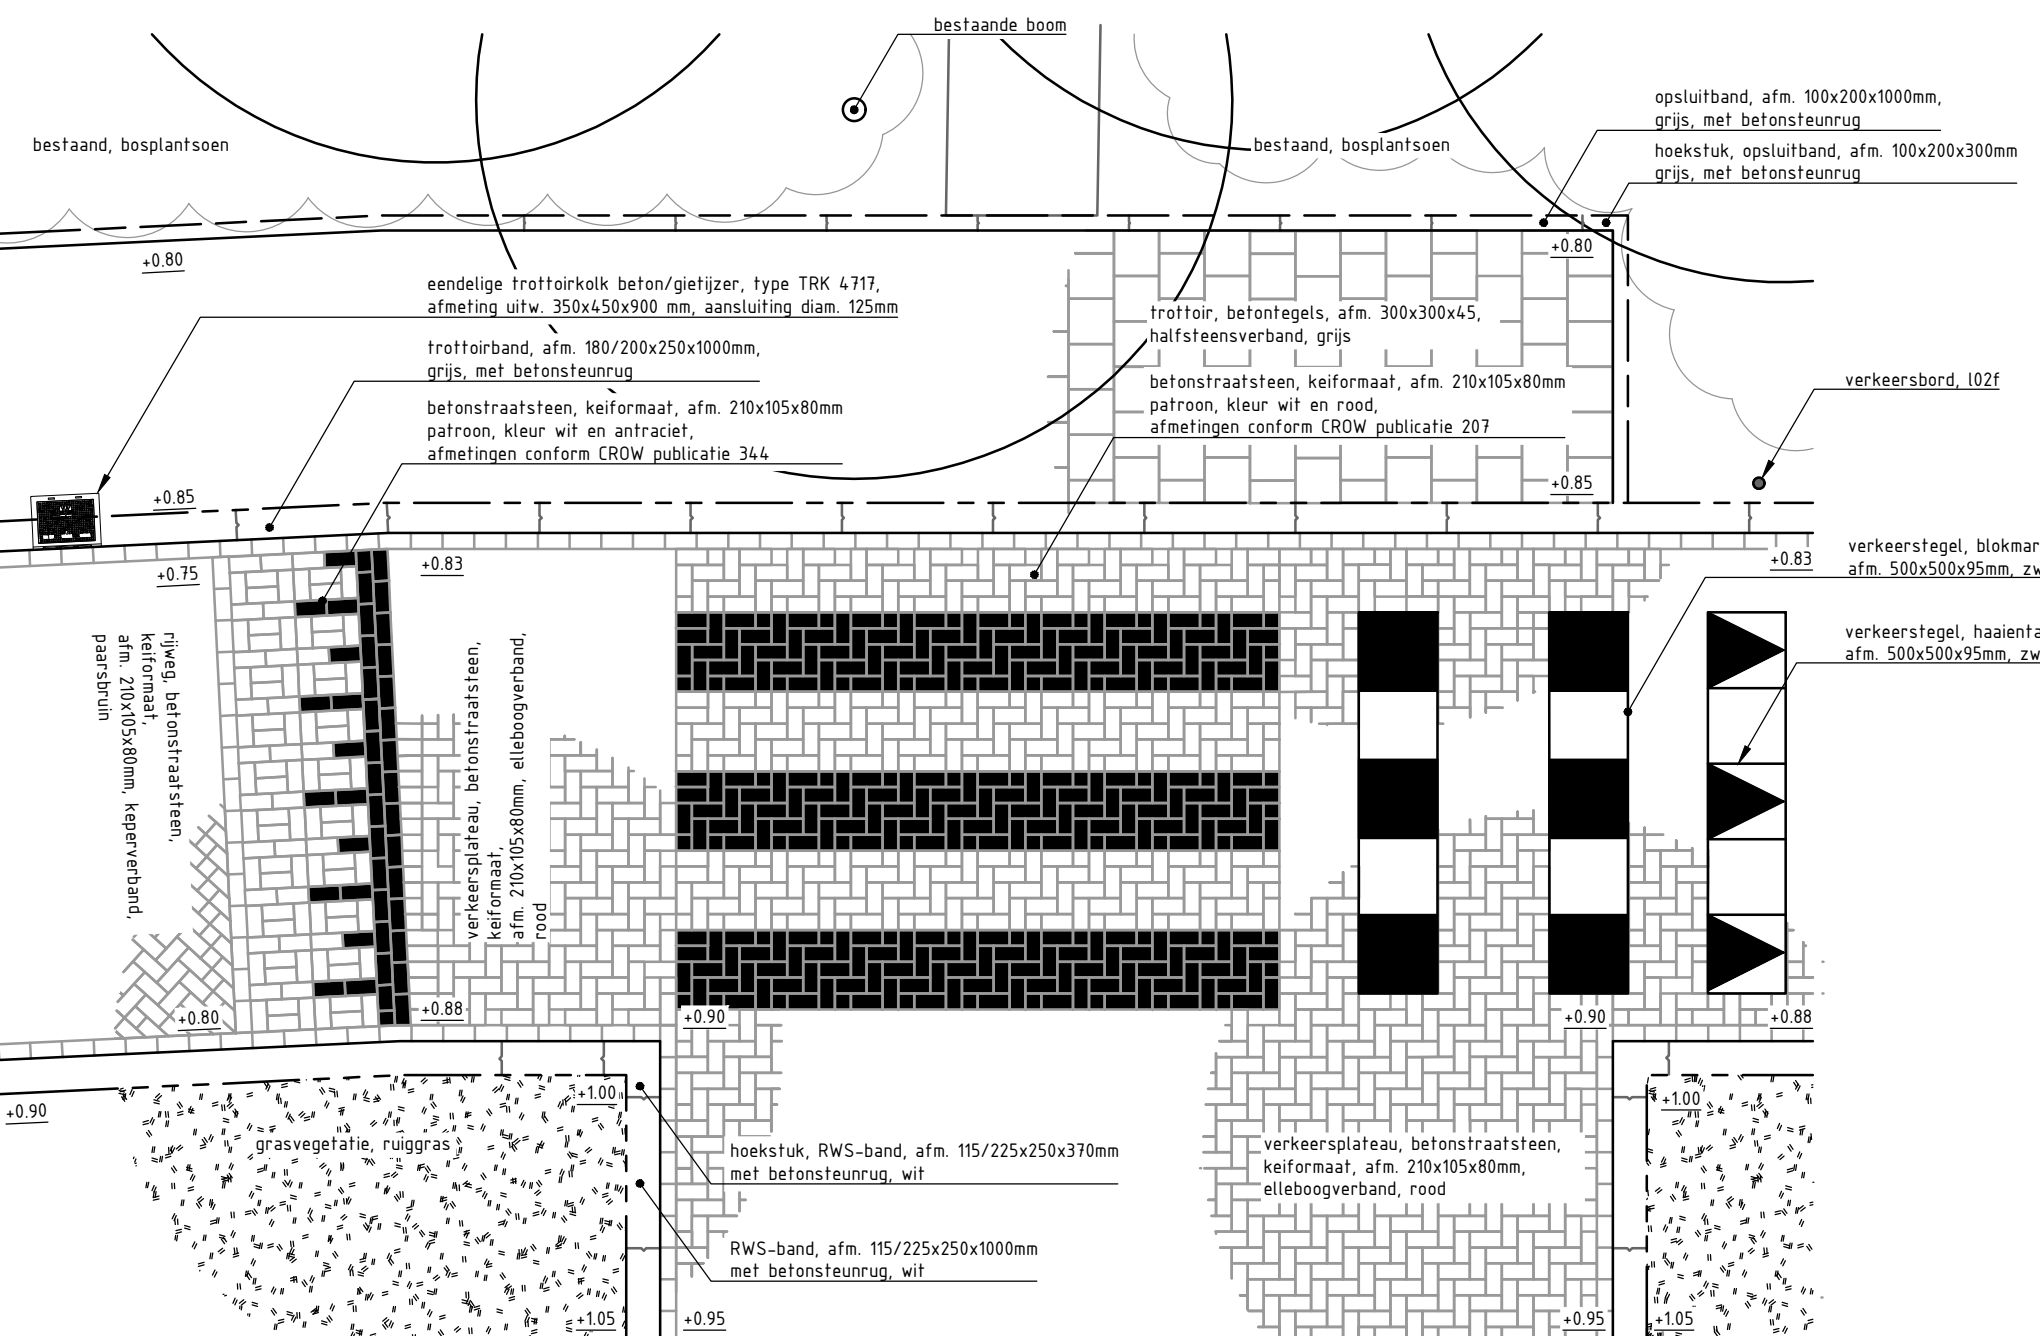


Detail 6
SCHAAL 150
30 km/h verkeerstopper

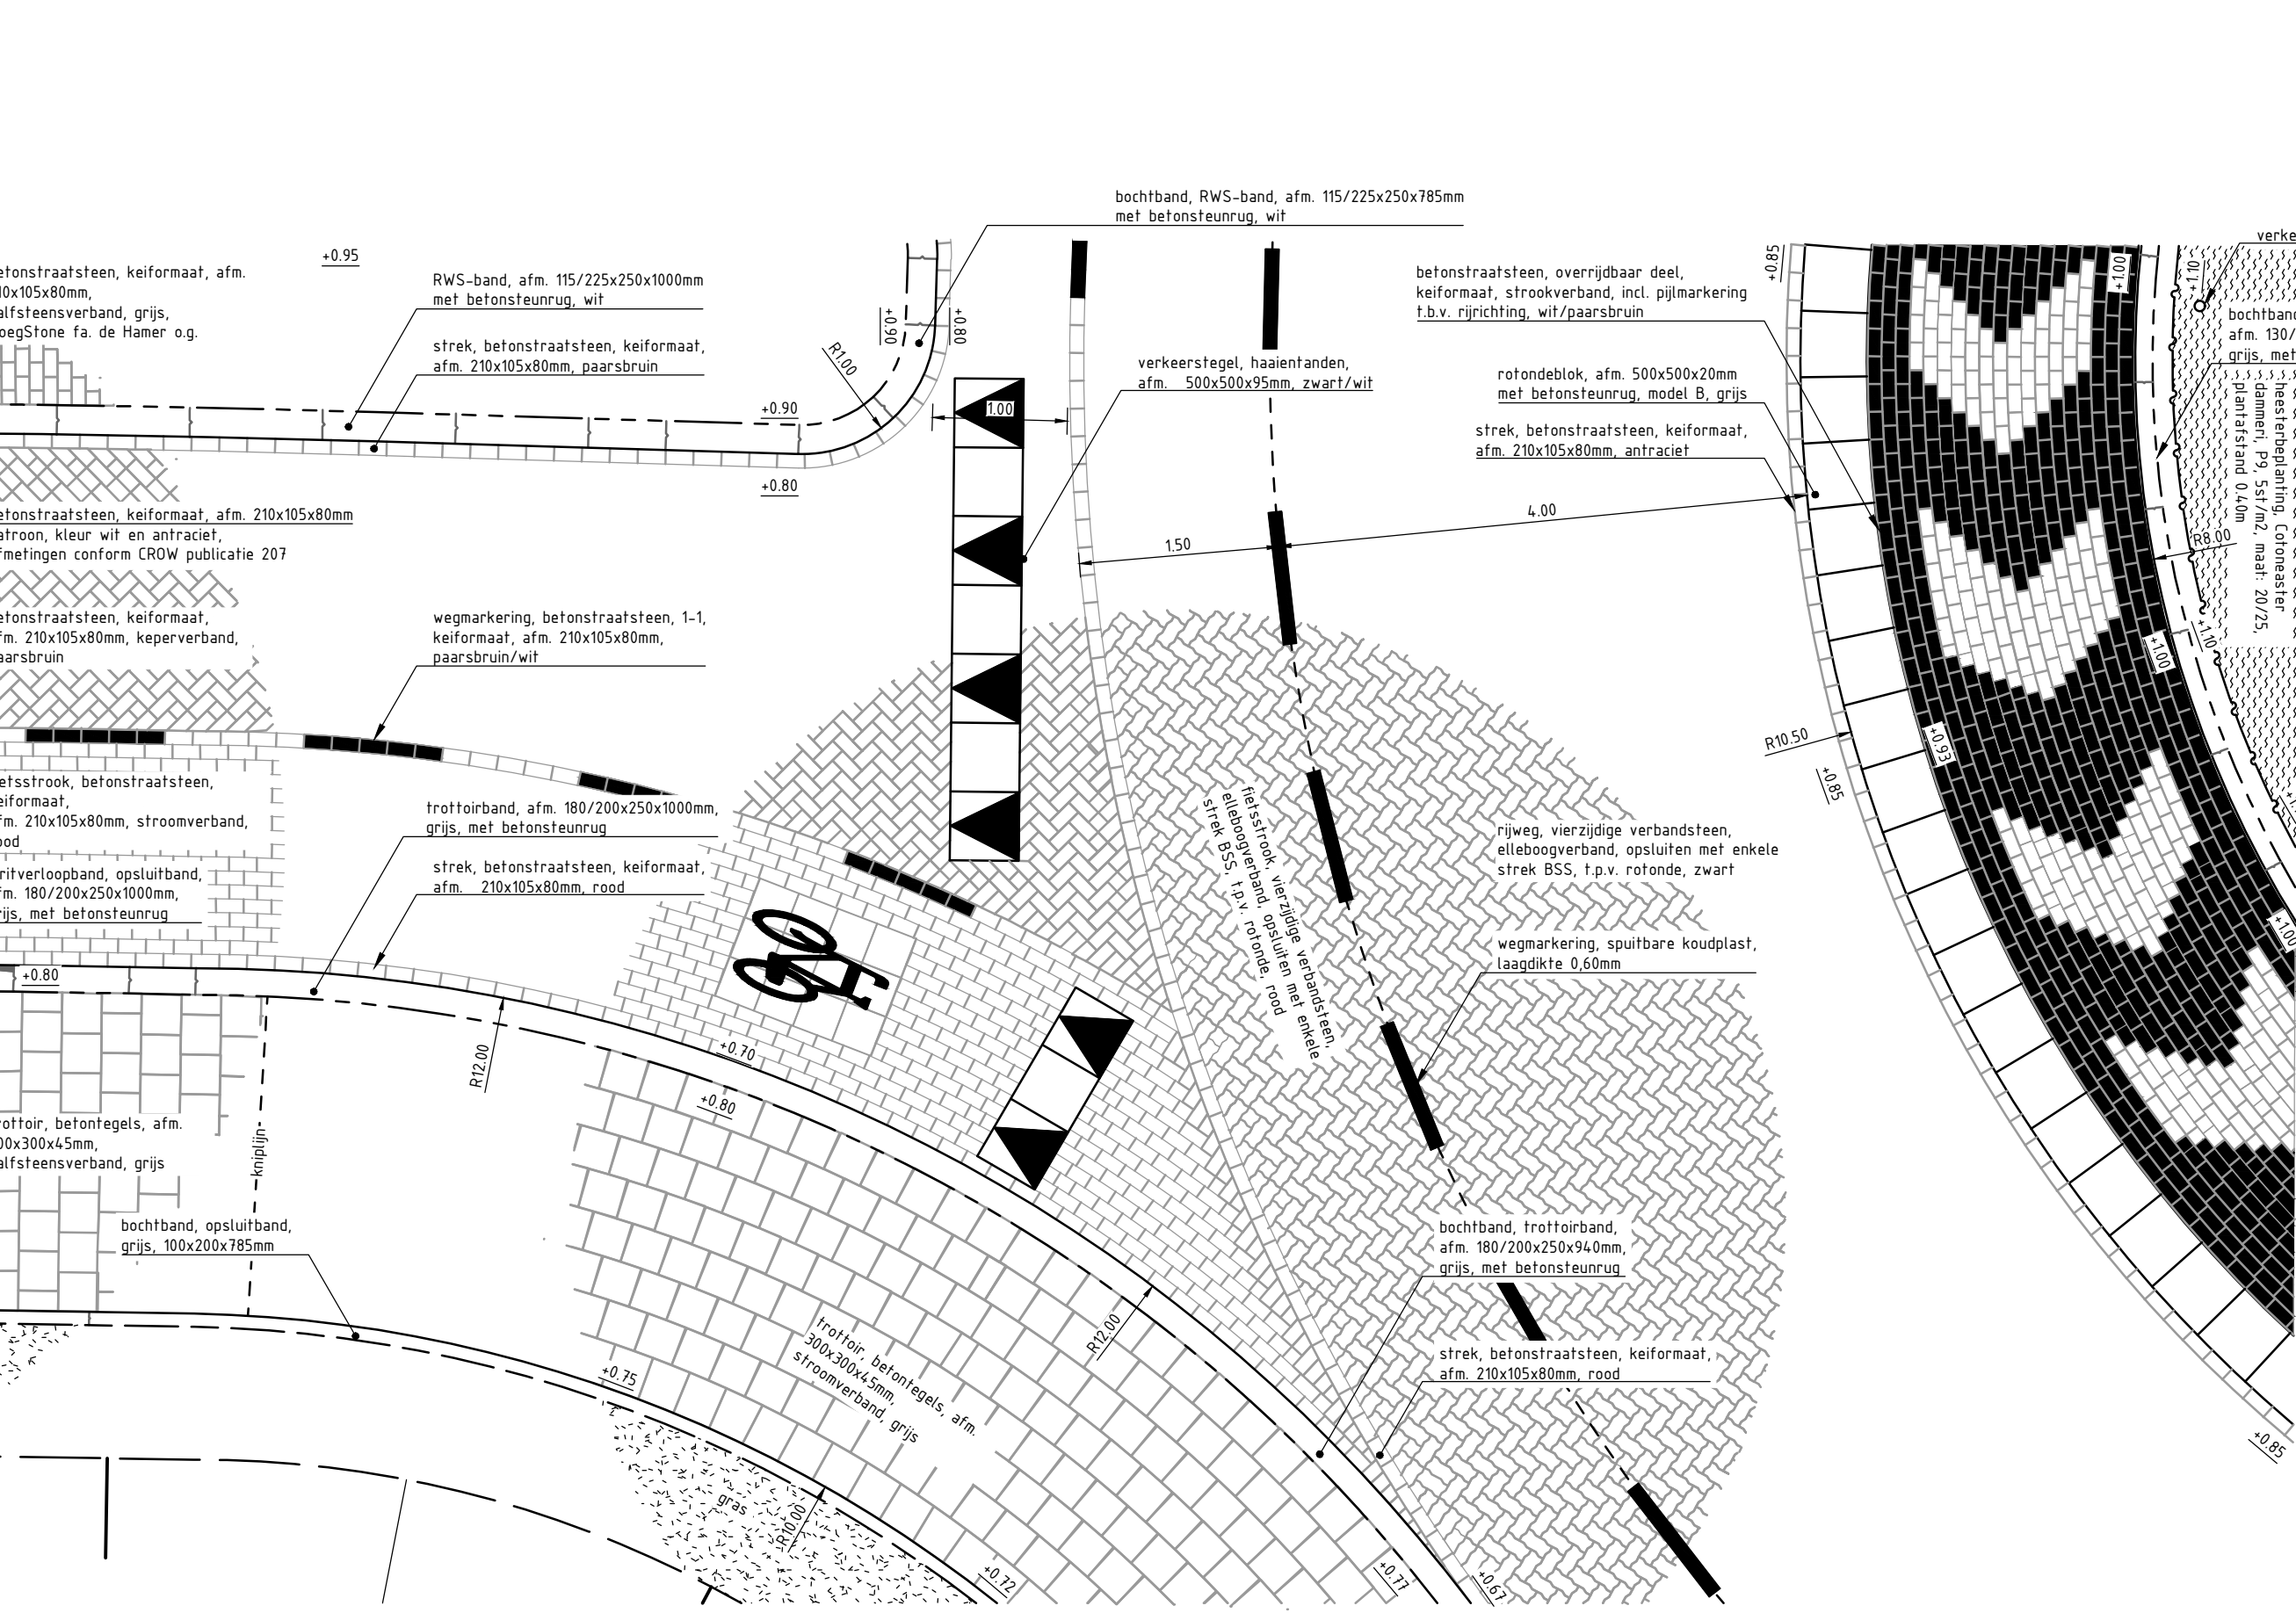

Detail 7
SCHAAL 150
Emballen

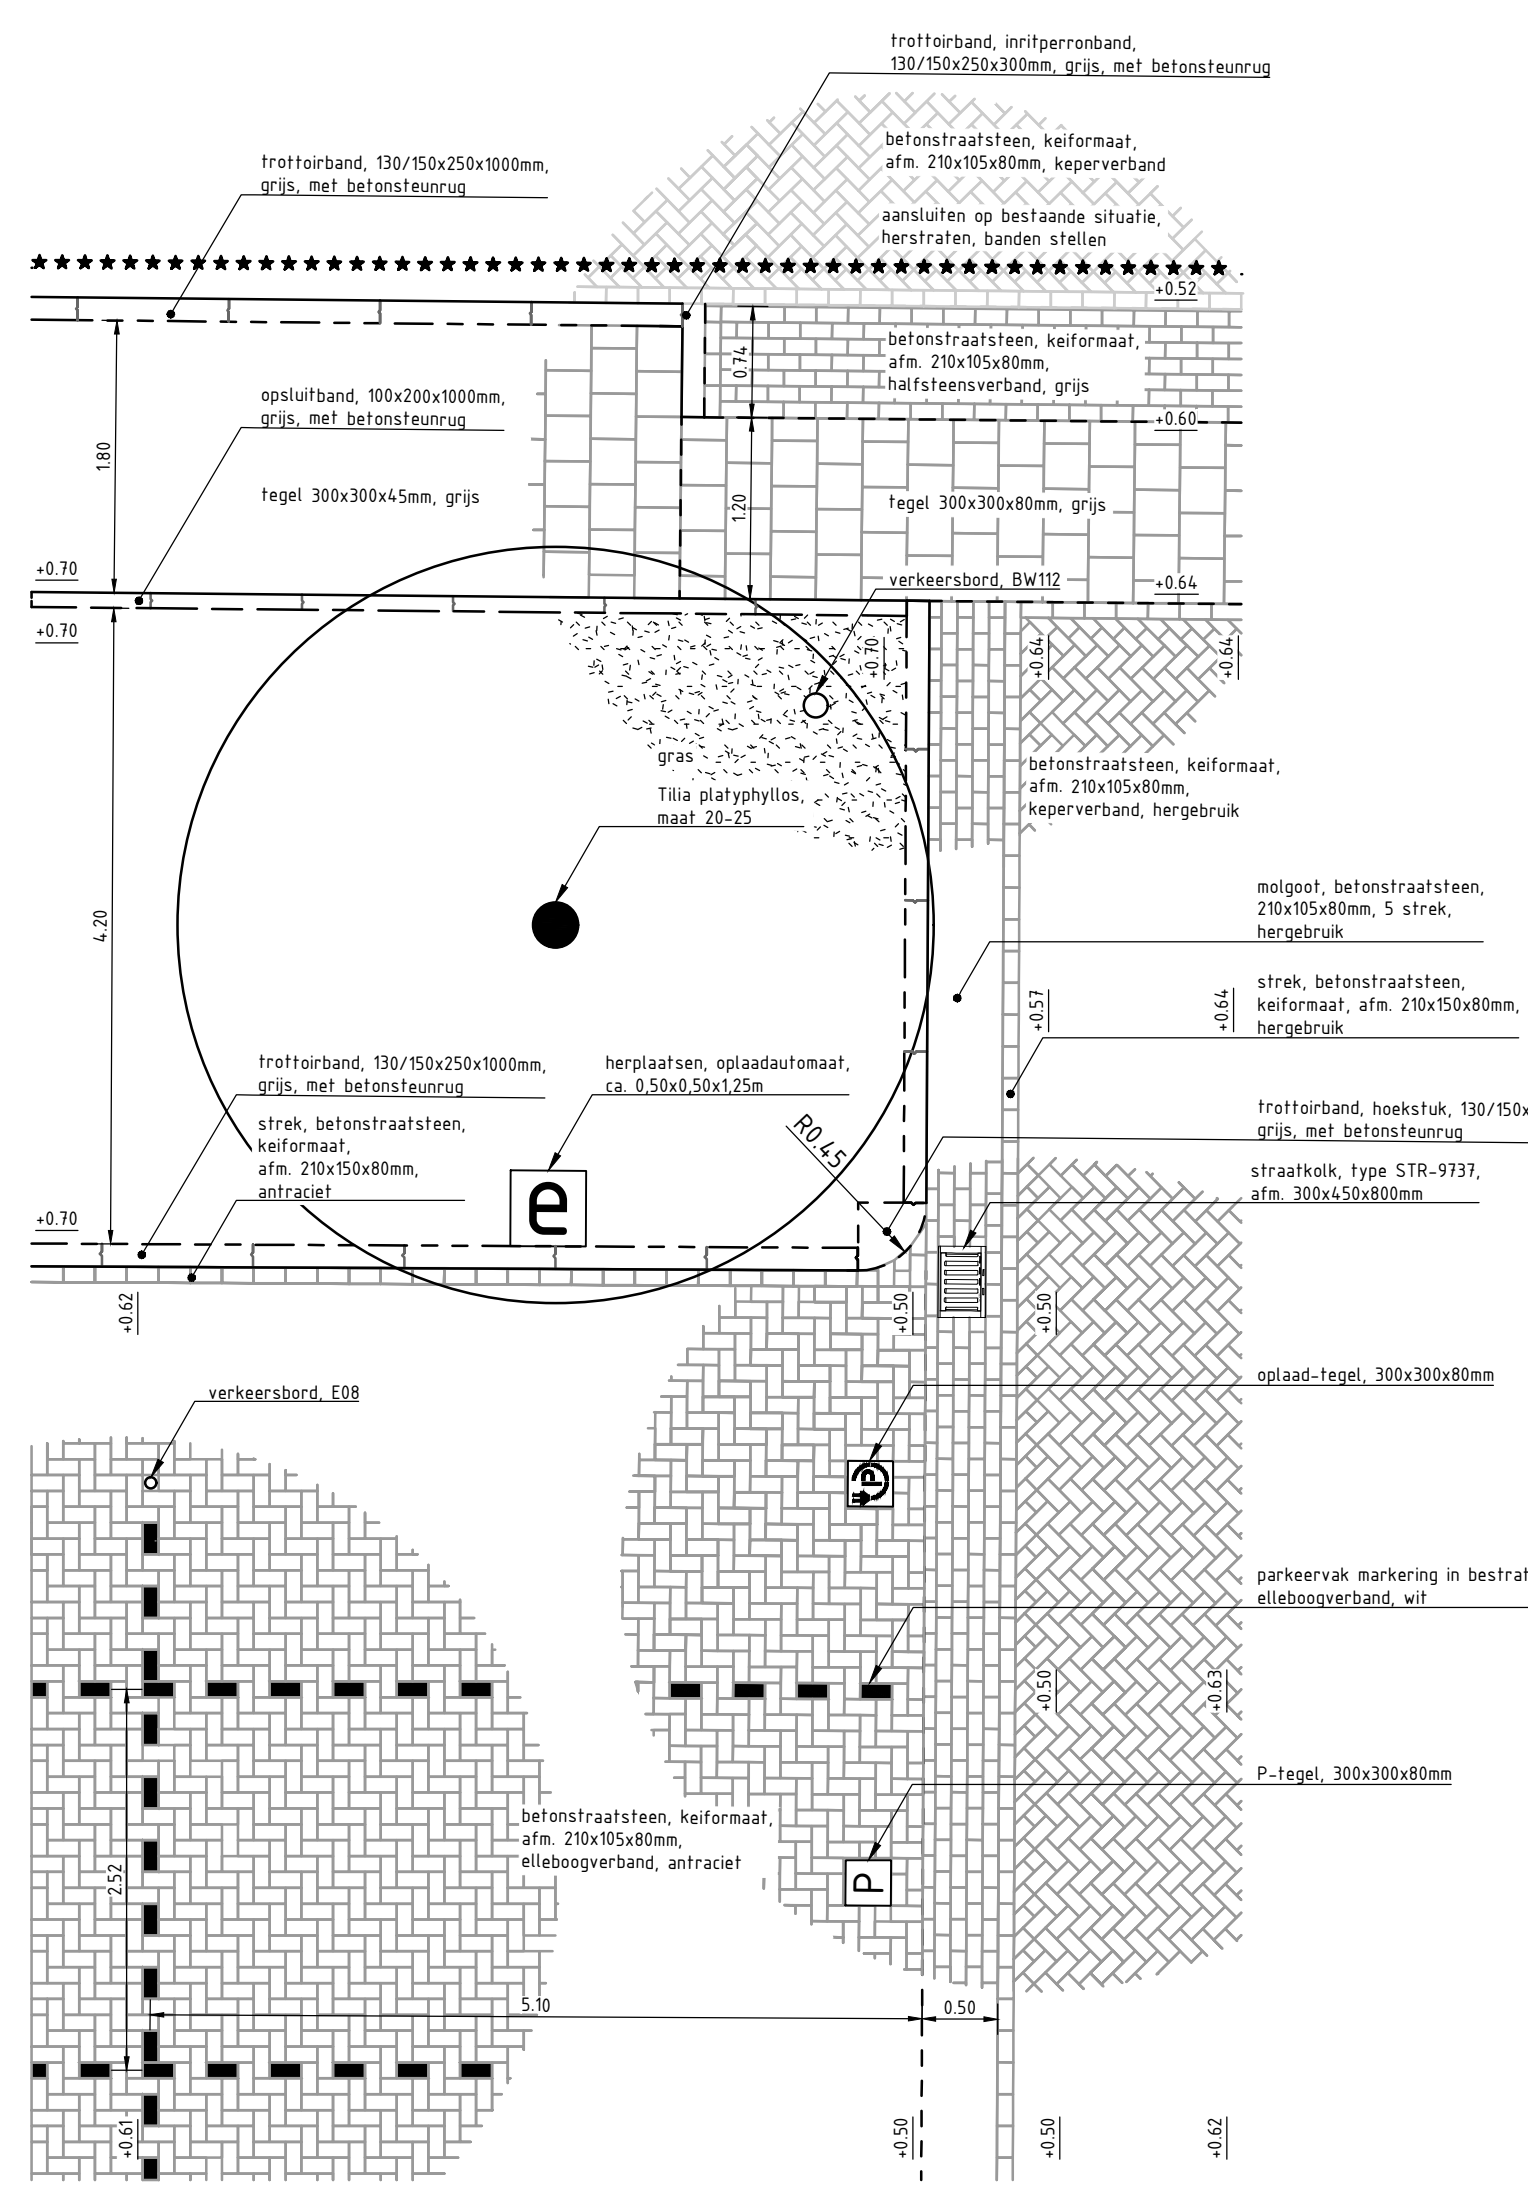

Detail 8
SCHAAL 150
Parkeren - Lijnrit

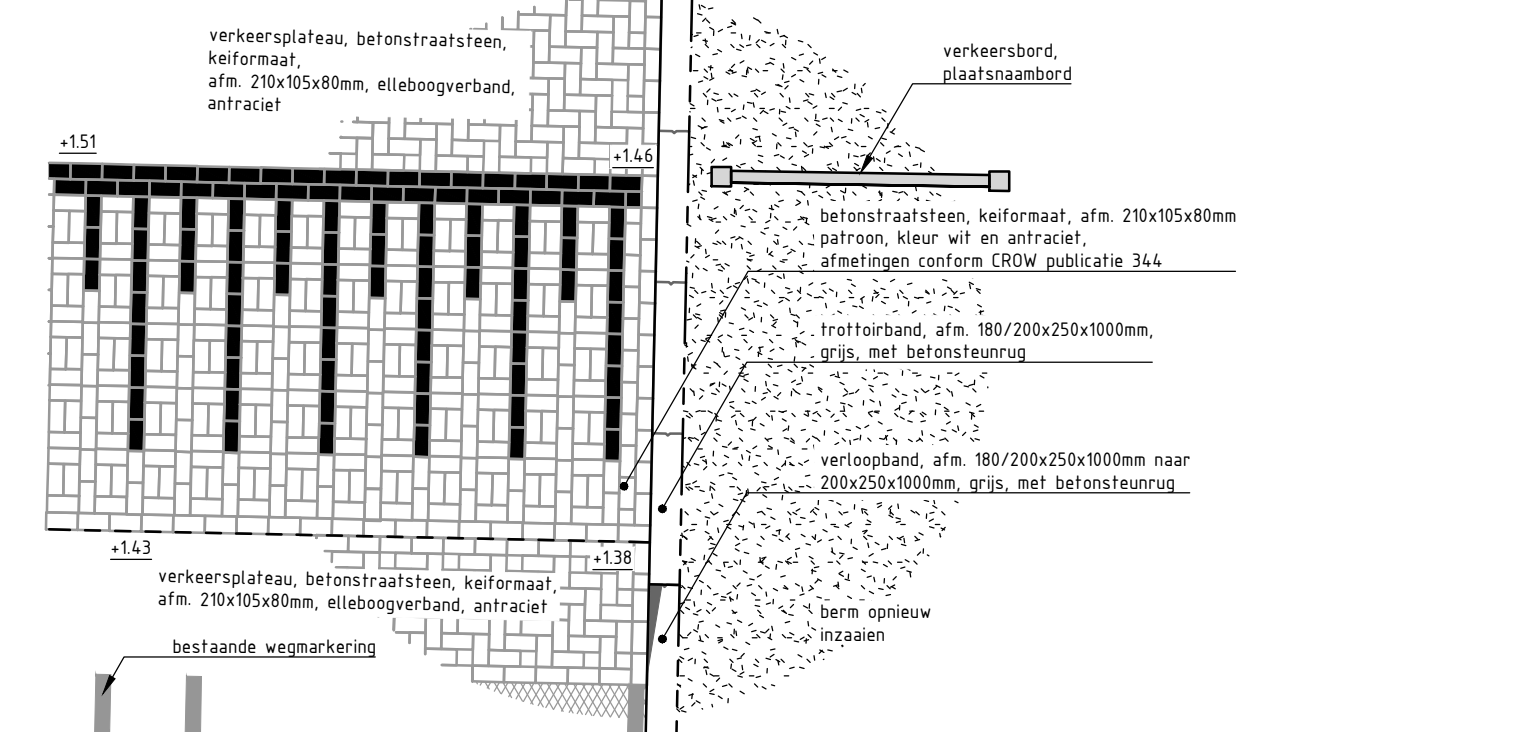

Detail 9
SCHAAL 150
30 km/h verkeerstopper



gewijzigd: A CK 02-11-2018	zie Nota van Inlichtingen
Niet voor uitvoering	
Alle maten en pelen in het werk controleren, afwijkingen direct melden aan de directie	
Den Burg Zuid	
Details Emmalaan	
projectnr.: 20170074	doc.nr.: 20170074-DT-01 A2.1
getekend: SM	document: tekening
goedgekeurd: RS	status: definitief
aantal bl.: 1 van 1	formaat: A0-84x1260
schaal: zie tekening	datum: 05-10-2018
Uitselkade 9a 7201 HB Zutphen Telefoon 0575 585220 E-mail email@smitsrinsma.nl website www.smitsrinsma.nl	
MD Landschapsarchitecten Kerkplein 35, 1000 307818 Postbus 607 19702 HB Groningen www.mdlandschapsarchitecten.nl	
ondergrond: -	