

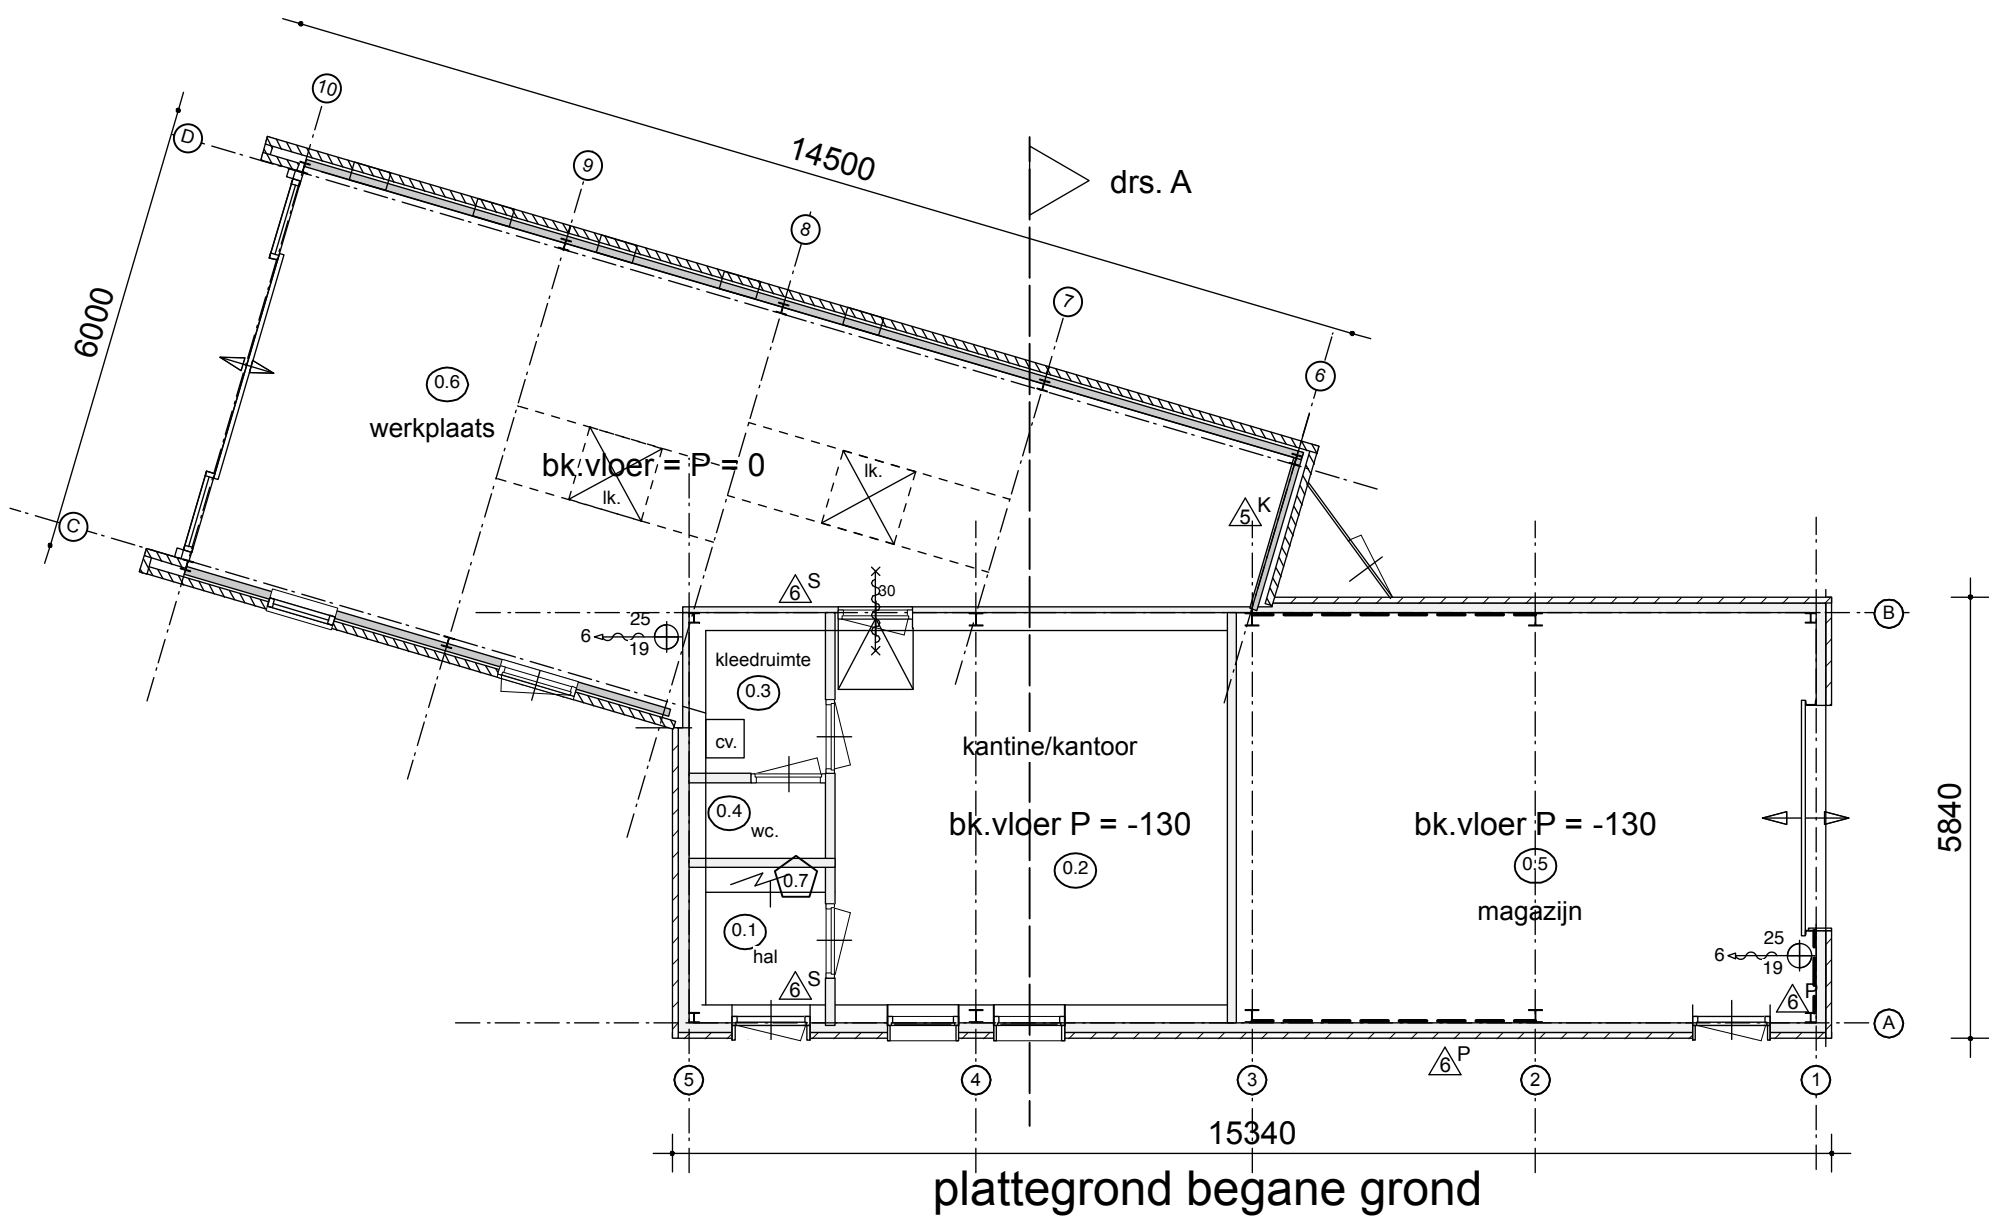




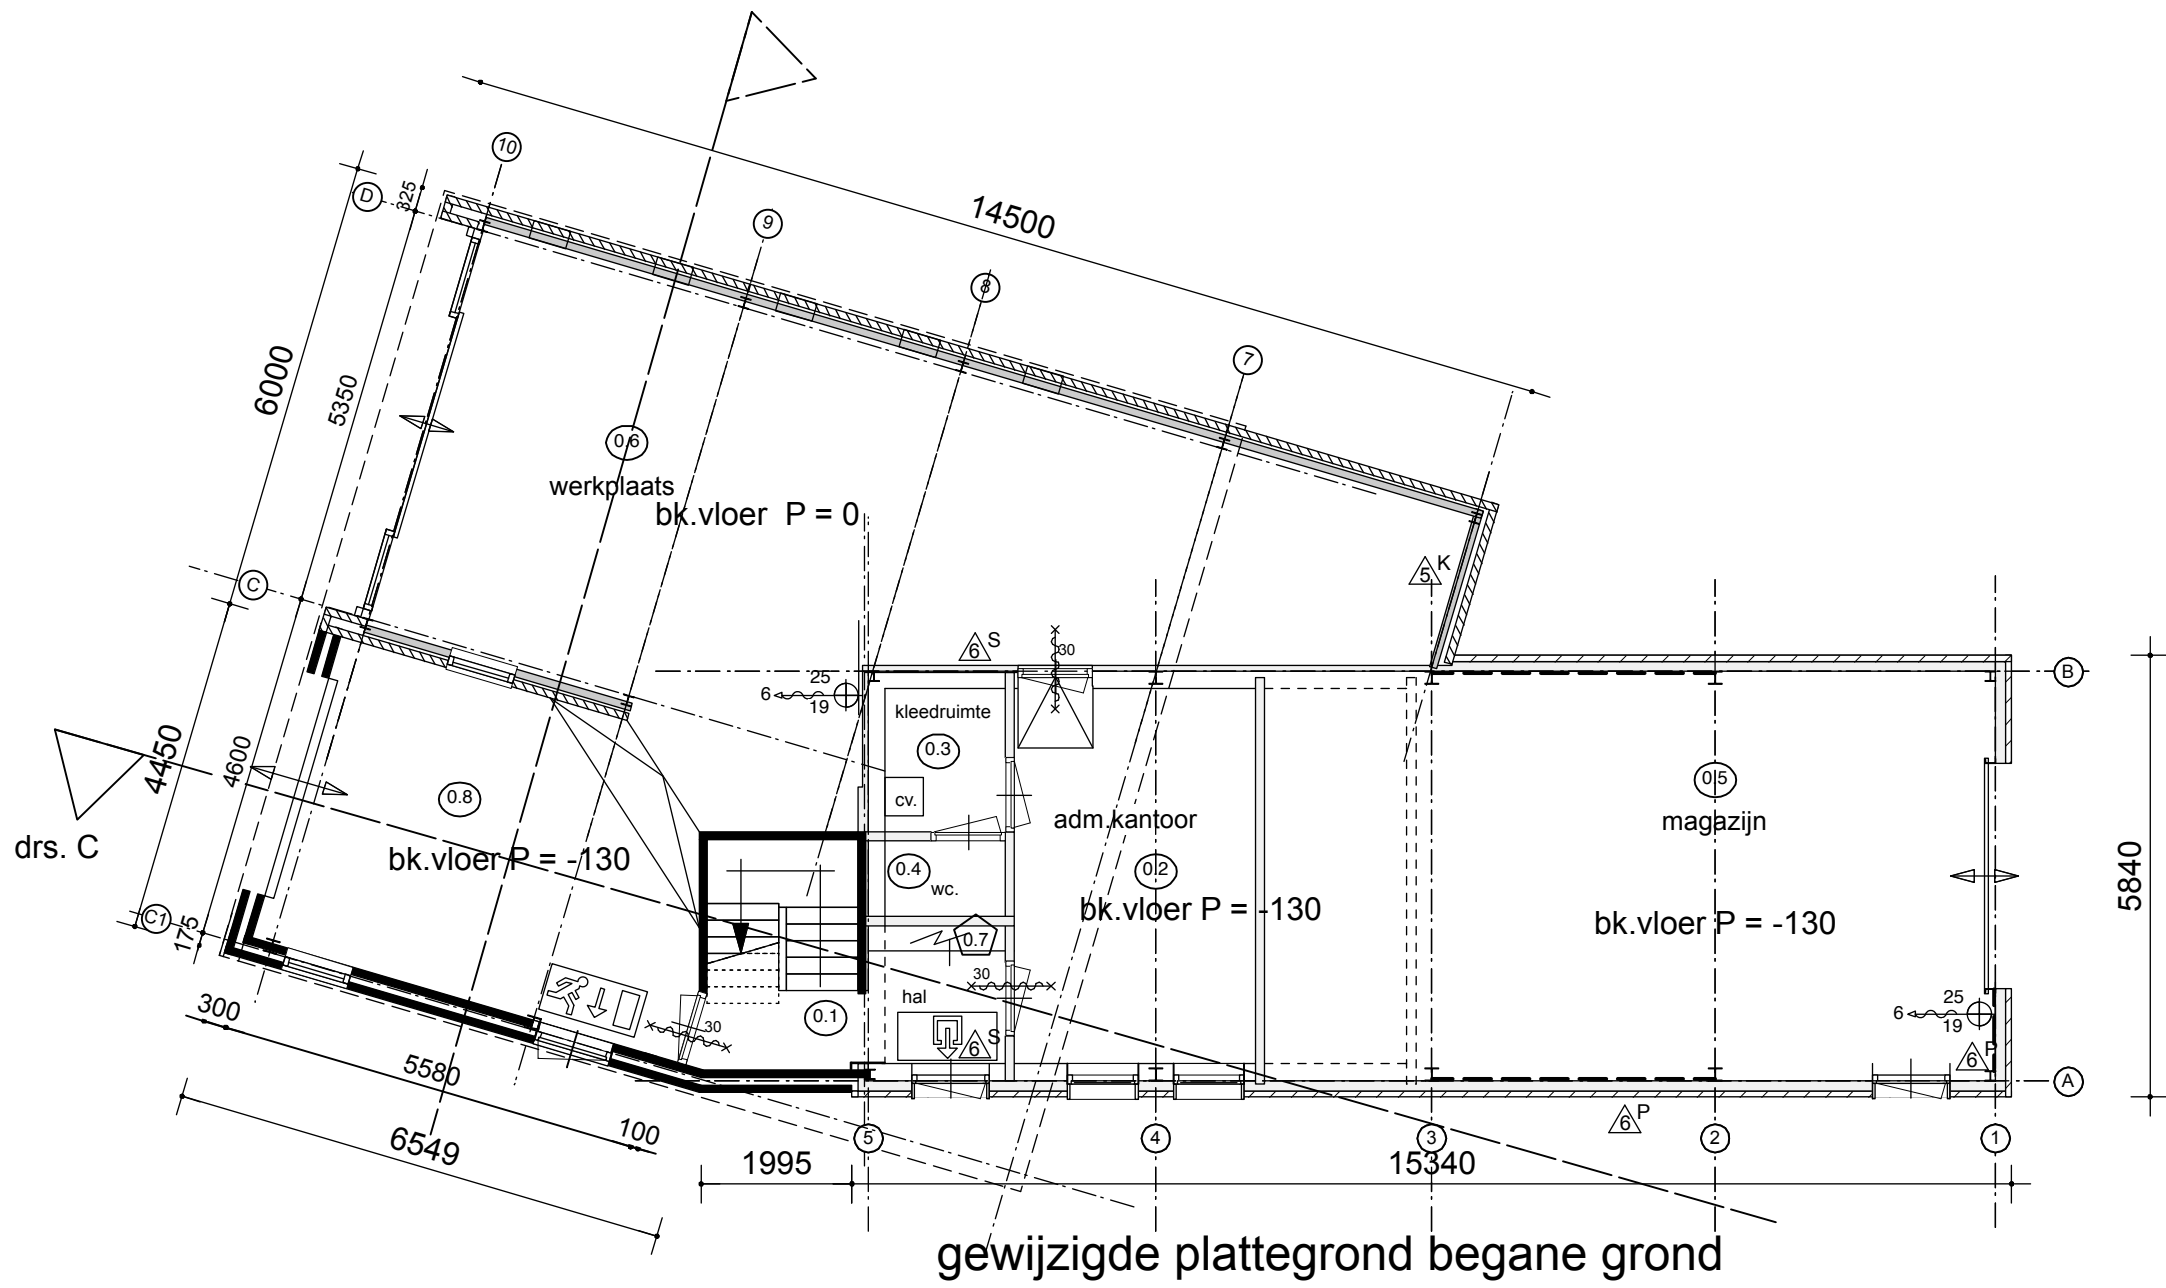


overzicht gebruiksovervlak, verblijfsruimtes en verblijfsgebieden BESTAAND						
begane grond	gebruiks-functie	ruimte	ruimte nr	gebruiksopp.	verblijfsgebied	verblijfsruimte
	kantoor	verkeersruimte	0.1	2,4m2		
	lichte industrie	verblijfsruimte	0.2	25,5m2	25,5m2	25,5m2
	kant/lichte industrie	toilet/kleedruimte	0.3	3,0m2		
	lichte industrie	toiletruimte	0.4	1,6m2		
	lichte industrie	magazijn	0.5	41,5m2		
	lichte industrie	werkplaats	0.6	60,0m2		
	lichte industrie	onb. ruimte	0.7	0,5m2		
	totaal			134,5m2	25,5m2	25,5m2

overzicht gebruiksovervlak, verblijfsruimtes en verblijfsgebieden GEWIJZIGD						
begane grond	gebruiks-functie	ruimte	ruimte nr	gebruiksopp.	verblijfsgebied	verblijfsruimte
	kantoor	verkeersruimte	0.1	7,4m2		
	lichte industrie	verblijfsruimte	0.2	15,8m2	15,8m2	15,8m2
	kant/lichte industrie	toilet/kleedruimte	0.3	3,0m2		
	lichte industrie	toiletruimte	0.4	1,6m2		
	lichte industrie	magazijn	0.5	51,2m2		
	lichte industrie	werkplaats	0.6	61,9m2		
verdieping	lichte industrie	onb. ruimte	0.7	0,5m2		
	lichte industrie	werkplaats	0.8	22,3m2		
	kant/lichte industrie	verkeersruimte	1.1	9,8m2		
	lichte industrie	kleedruimte	1.2	14,0m2		
	kant/lichte industrie	toiletruimte	1.3	1,6m2		
	lichte industrie	werkplaats	1.4	20,9m2		
	kantoor	kantoor	1.5	22,9m2	22,9m2	22,9m2
	kant/lichte industrie	kantine	1.6	31,0m2	29,2m2	29,2m2
	lichte industrie	opslag	1.7	3,6m2		
	lichte industrie	onb. ruimte	1.8	0,5m2		
	totaal			267,5m2	67,9m2	67,9m2

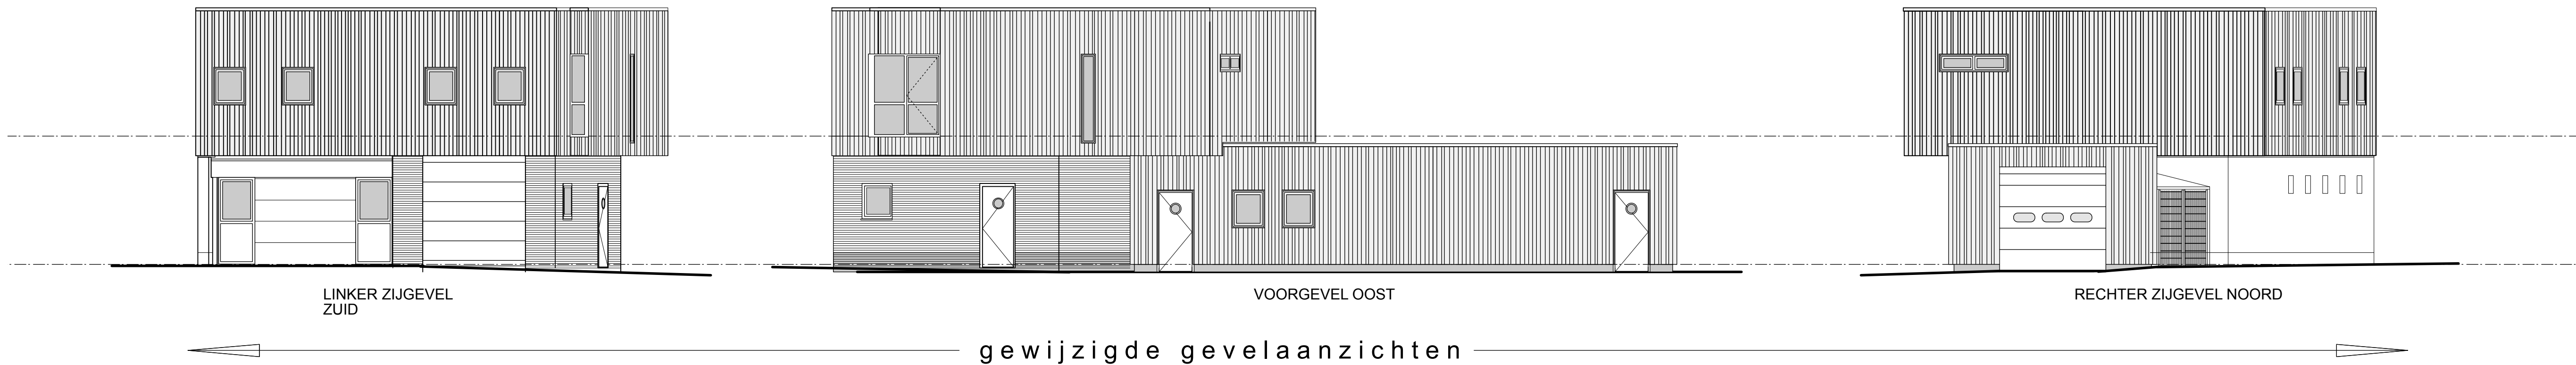

BEPALINGEN BRANDPREVENTIE	
Uitgang	Transparante verlichtingsinstallatie conform de NEN 6088 en NEN 3011. Projectie conform NEN 11 van het boekwerk "Brandveiligheidsinstallaties" te druk van het NVBRI.
Nooduitgang	
Richting naar nooduitgang	
Brandblusapparaat 25m 3/4, 6mm. Uitvoering en waterlevering conform de NEN 6088 en NEN 671-1, uitgave 2001	
Poederblusser, inhoud 60012 kg	
Kookvuurblusser, inhoud 2/5kg	
Sprinklerblusser, inhoud 6/5kg	
Zelfsluitende deur die in combinatie met het kozijn een brandwerend bezet van resp. 30min. of 60min.	
Zelfsluitende deur die in combinatie met het kozijn een brandwerend bezet van resp. 30min.	
Zelfsluitende deur:	
Deur van brandvast zandsteen te openen	
Deur met paneelkleding	
Ruimte voorzien van noodverlichting, uitvoering en projectie conform NEN 11 van het boekwerk "Brandveiligheidsinstallaties"	
Brandwerend WEDBO 60 conform NEN 6068. Spontingsdiepte deuren min. 25mm en toepassing van brandwerend beglazing	
Brandwerend WEDBO 30 conform NEN 6068. Spontingsdiepte deuren min. 25mm en toepassing van brandwerend beglazing of draagdeur	
Brandwerend WEDBO 60 conform NEN 6068.	
Brandwerend WEDBO 30 conform NEN 6068.	
Rookscherm WEDBO 30 conform NEN 6075.	

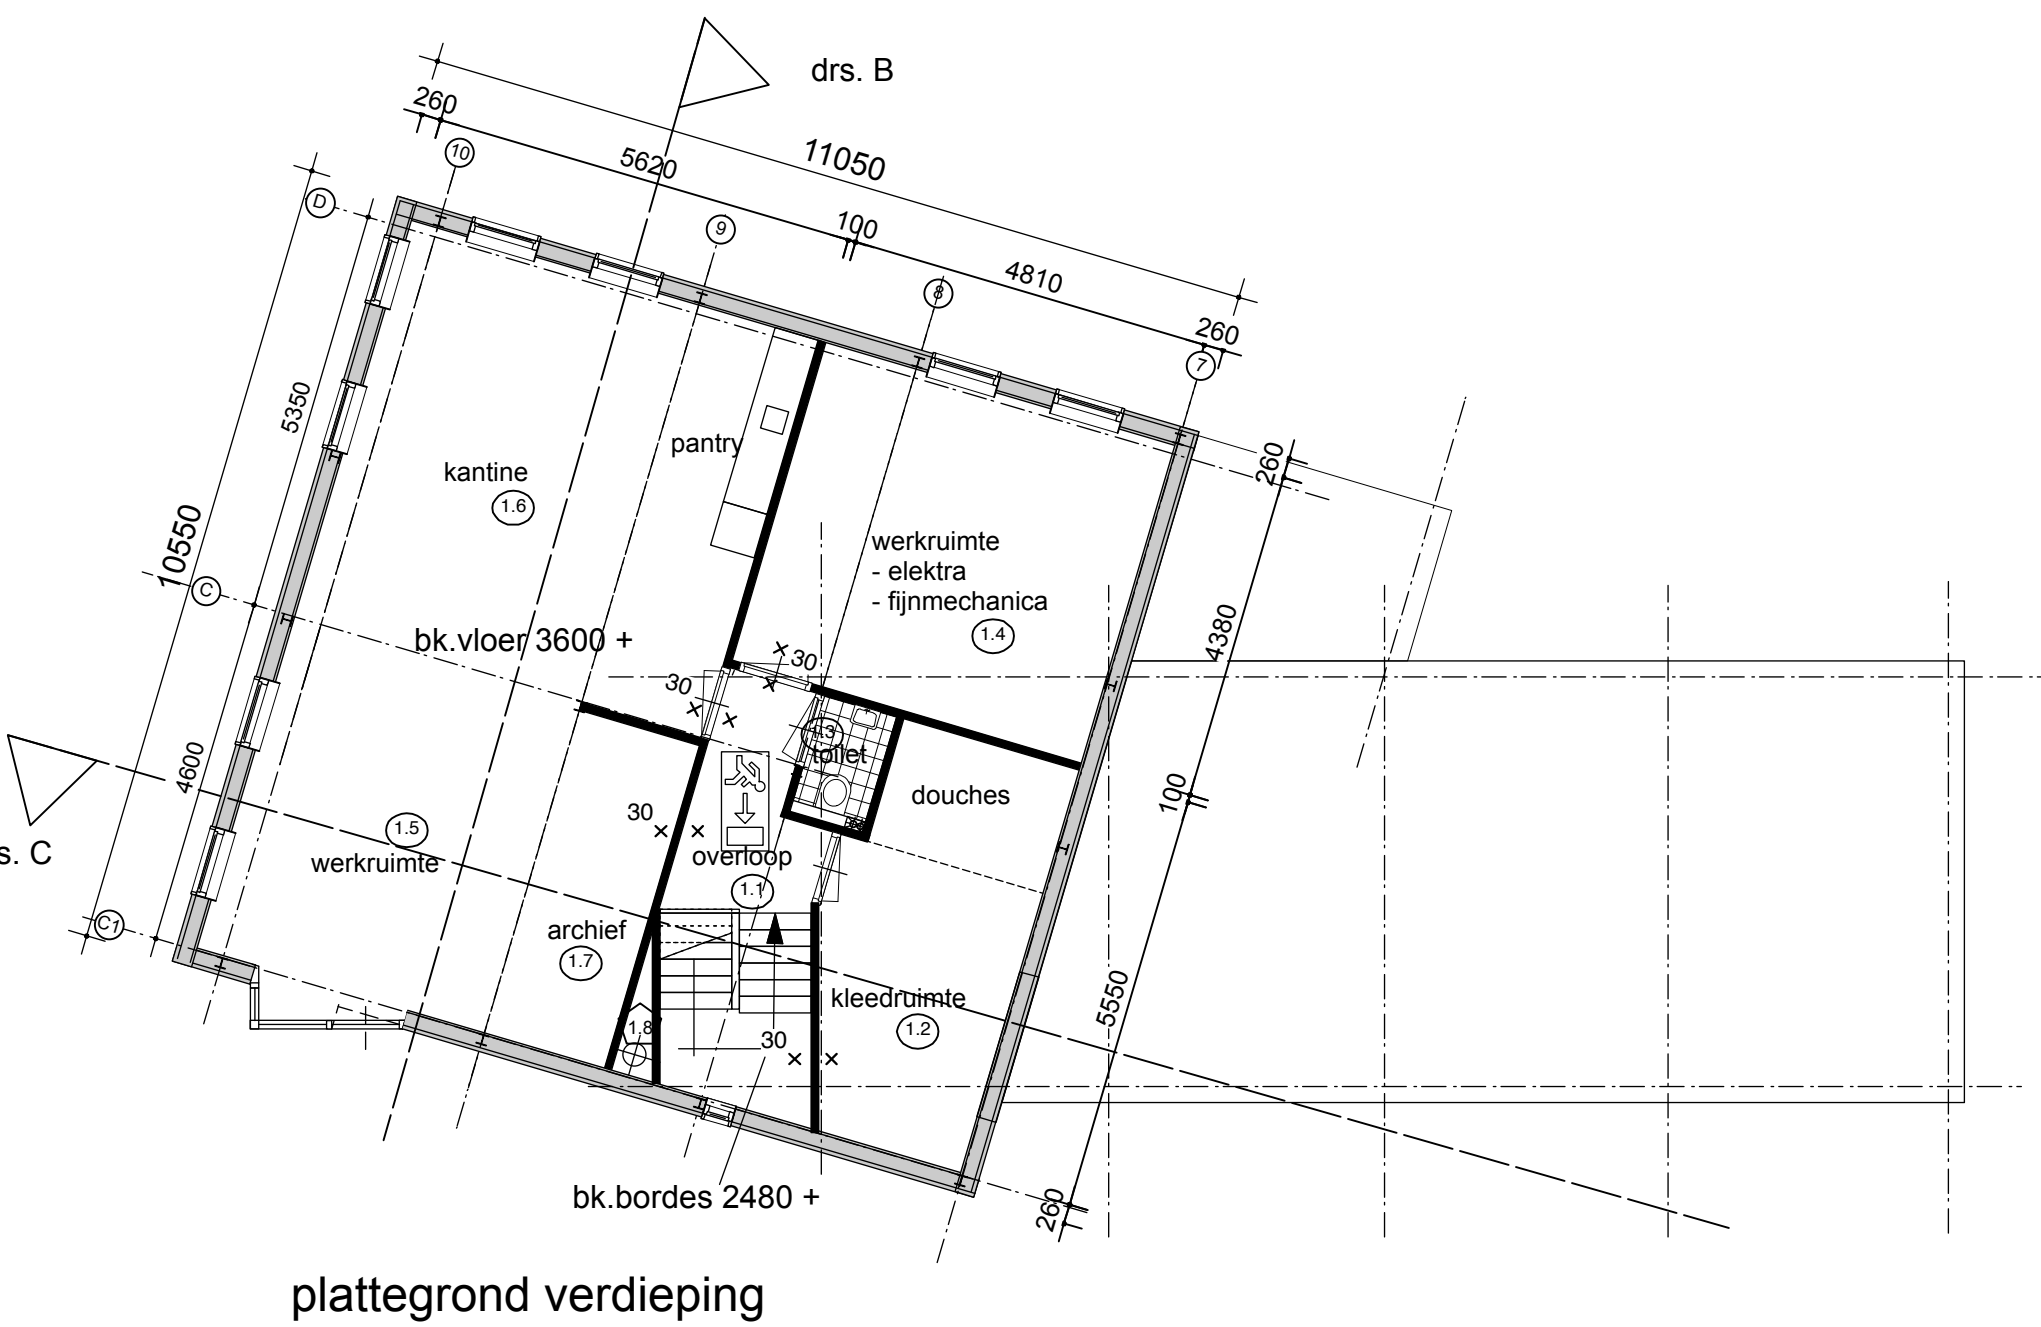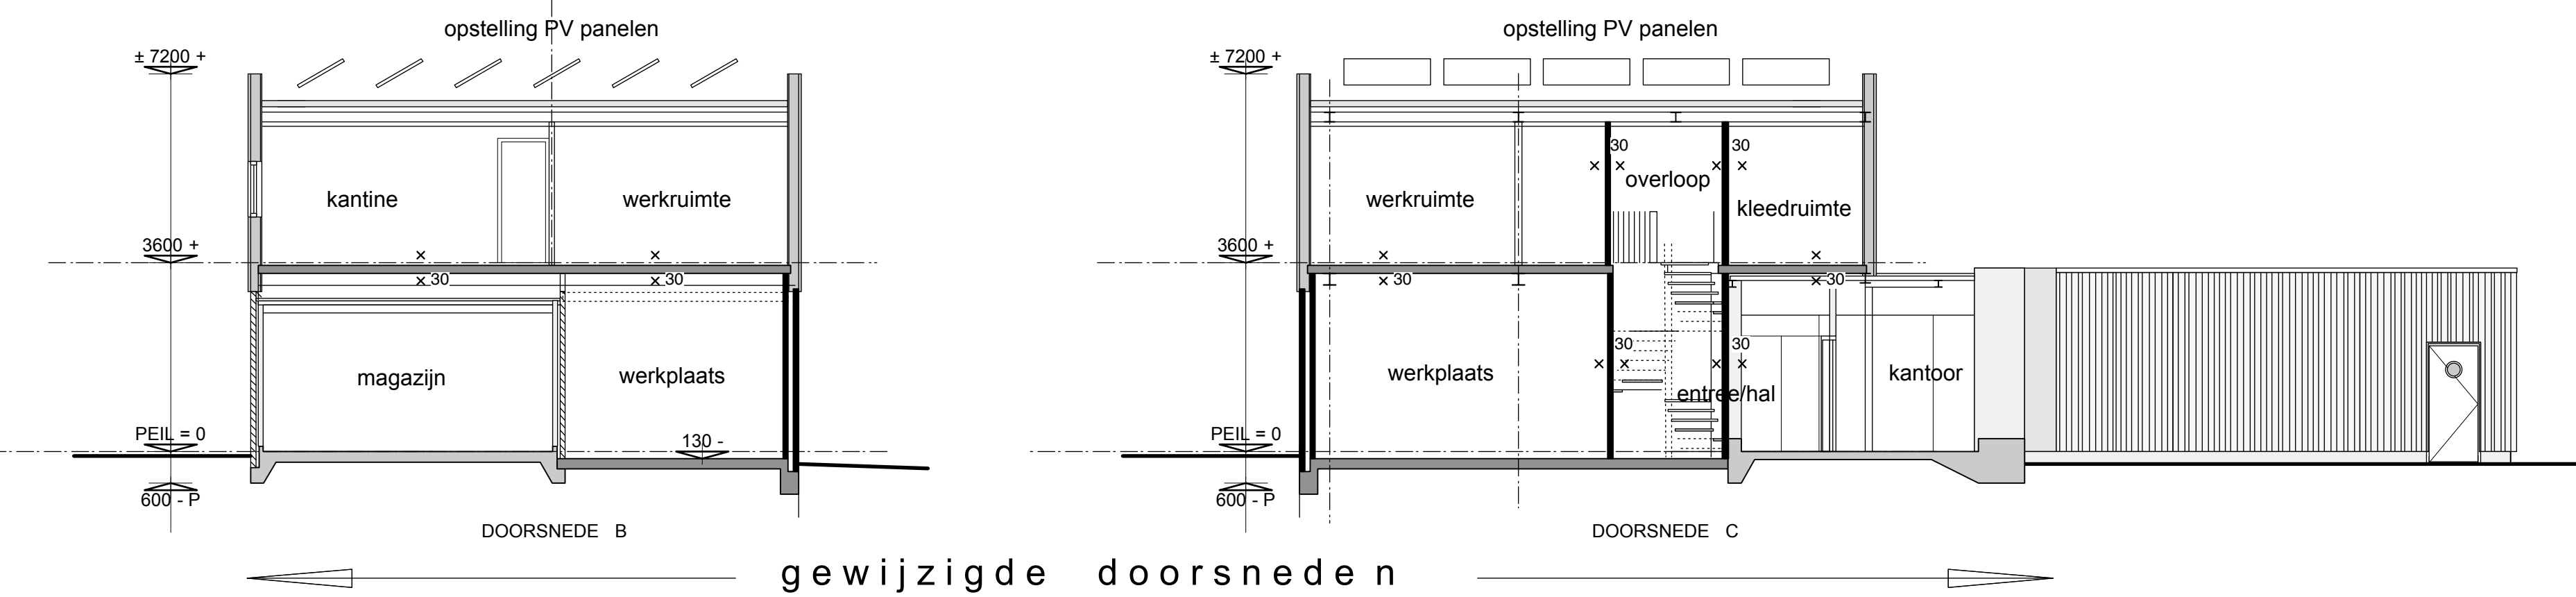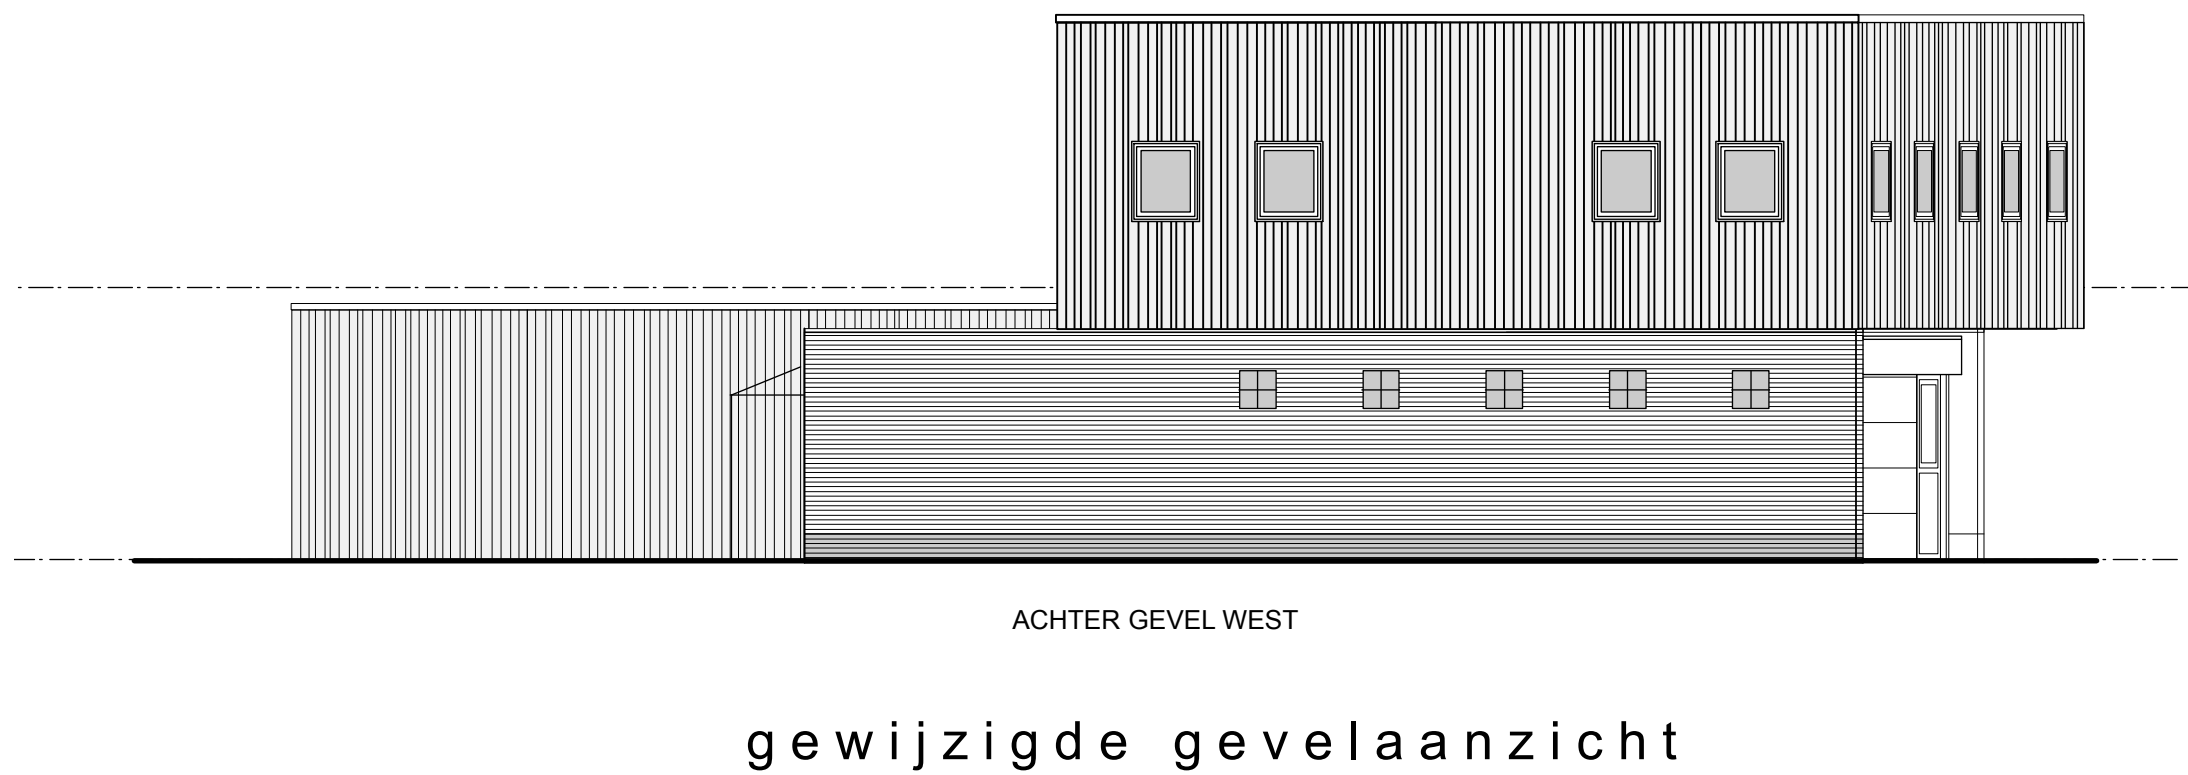

RENVOL MATERIALEN EN KLEUREN	VOORSCHRIFTEN BOUWBESLUIT
gevels: uitbreiding begane grond metselewerk gevelsteen als bestaand wit geklemd uitbreiding verdieping, staand houten delen als bestaand/verglazen deurkozijn: aluminium (grijs kozijn/deur) dagkant: wit kozijnen verdieping, aluminium grijs dak: plat dak met zinken afdekking overhead deur: aluminium (grijs) aan te brengen hang en sluitwerk voor kozijnen, ramen en deuren inbraakwerendheid: weerstandklasse II (SKG**) hwa: verzinkt st. Ioro-X bus afvoeren lozen op bestrating	gas elektra en watervoorzieningen: gasinstallatie uitvoeren conform geldende normen GAVO voorschriften en NEN1078-89 en NEN 2078-87 elektrische installatie uitvoeren conform geldende normen en voorschriften NEN1010 waterinstallatie uitvoeren conform geldende normen en voorschriften NEN3078, NEN 3677 en NEN 3679 drinking water installatie in kleedruimte en toiletten kantine te voorzien van koud en warm water ventilatie voorzieningen: kleedruimte toilet en kantine uitbreiding te voorzien van mechanische luchttoevoer (m.v.) ventilatievoorzieningen conform geldende normen en voorschriften NEN1057 toevoersleidingen voor verse lucht zijn regelbaar tussen 0 en 25% met een minimum van 10% verwarminginstallatie: cv. installatie is bestaand, uitbreiding uitvoeren conform NEN3028 brandveiligheid: binnendeuren en deuren minimaal 20 min. brandwerend deuren vluchtroute minimaal 30 minuten brandwerend/zelfsluitend bovenste vluchttrappentoeegang: brandwerend t.p.v. rookrijke vluchtroute uitvoeren volgens T1 NEN 1775 toe te passen materialen in vluchtwegen conform klasse II NEN 6065 en NEN 6068 trappen/bordes: garnituren 220mm, optrede 186 mm afdekking trapgat verdieping, traphek minimaal 1000mm + vloer beglazing: beglazing uitvoeren conform NEN 3569, NEN 2658 en NEN 2778 veiligheidsbeglazing (beveiligen gebouw) conform NEN 3569 parkeervoorziening: op eigen terrein = bestaand

voor situatie zie blad S 1
uitbreiding bedrijfsruimte haven pontweg 1 (TESO)

opdrachtgever:	Koninklijke NV TESO. Pontweg 1 1797 SN den Hoorn	bestaande en gewijzigde gevels/plg/drs.	1 : 100	dd: 10-07-2019 bew: 30-07-2019 19-08-2019 12-09-2019 08-10-2019 31-10-2019
werknummer 19333				tekeningsnummer BI
bouskouslig advies & rekenbous poubewerk 33, 1791 WB, den burg E-mail: adviesbous.dirkkoster@gmail.nl tel: 061 620550				