




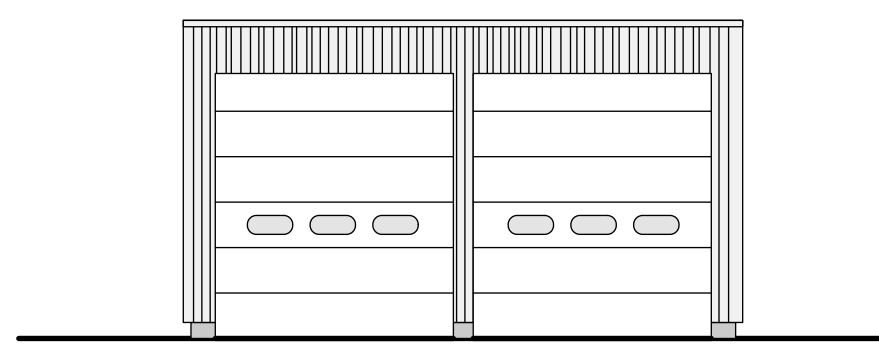


VOORGEVEL OOST

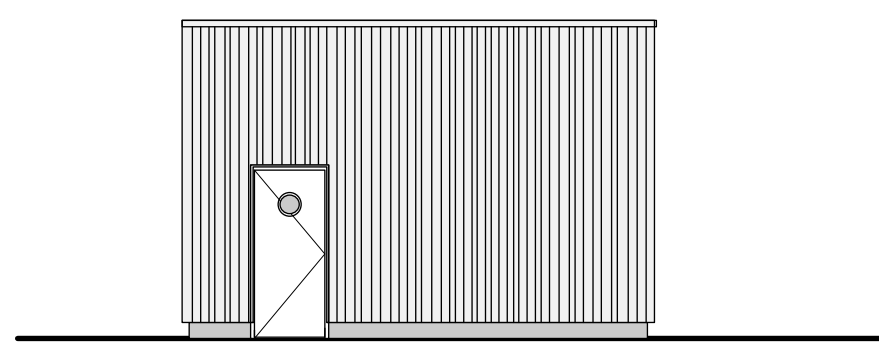


RECHTER ZIJGEVEL NOORD

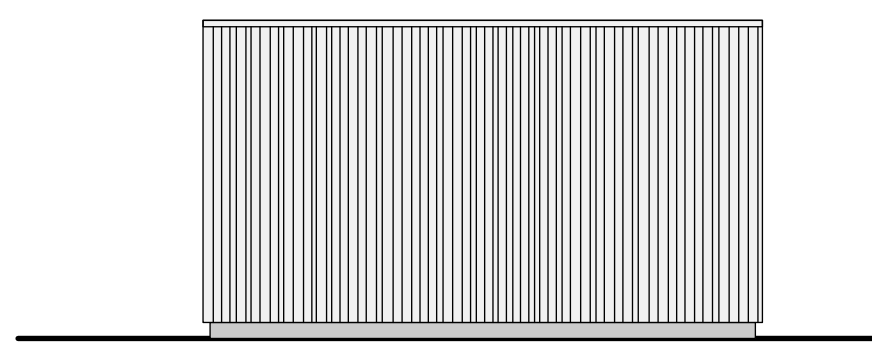


ACHTERGEVEL WEST

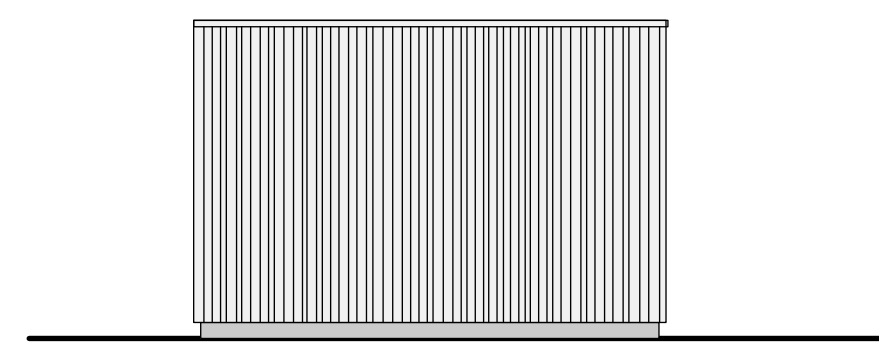


LINKER ZIJGEVEL ZUID

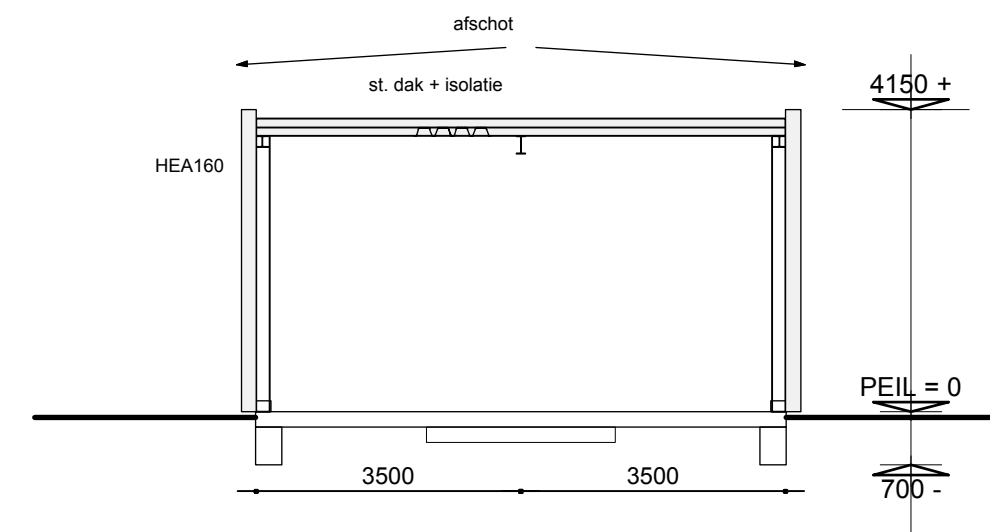


doorsnede A

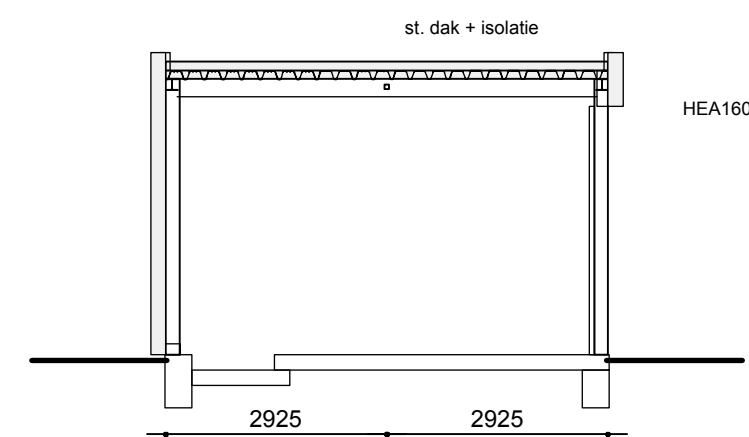

doorsnede B

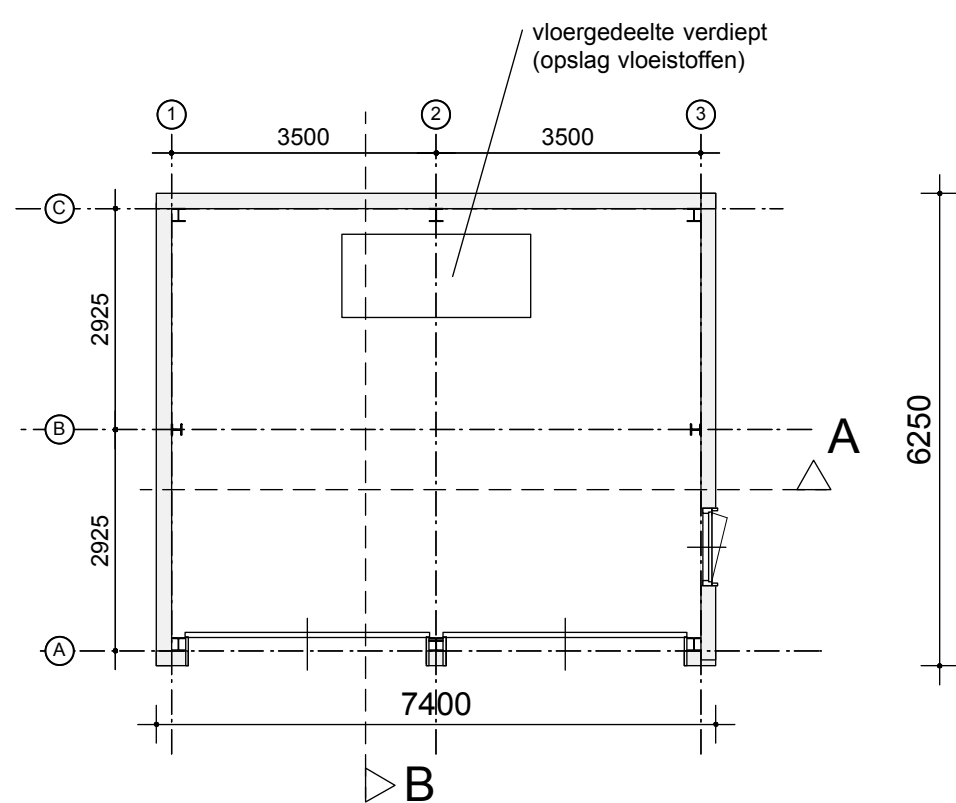


plattegronden begane grond

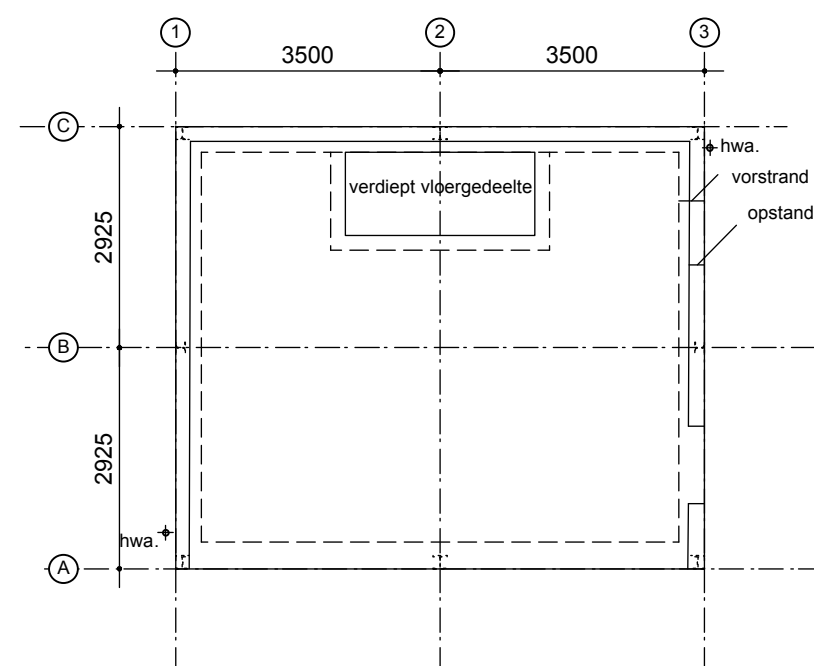


fundering / begane grond

betonvloer met vorstrand
wapening volgens opg. constructeur
hwa. lozen op bestrating

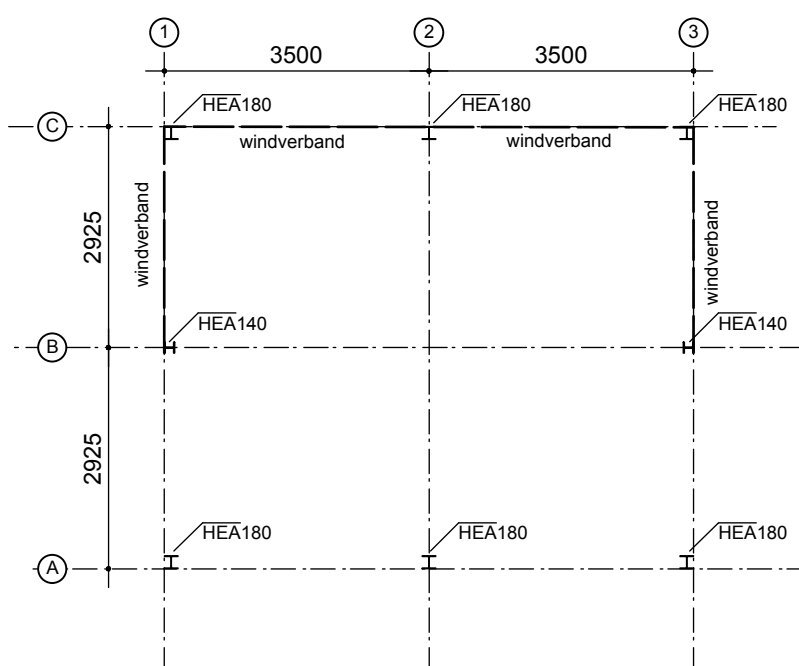

schema staalkonstruktie

gehele staalkonstruktie
uitvoeren middels verzinkt staal

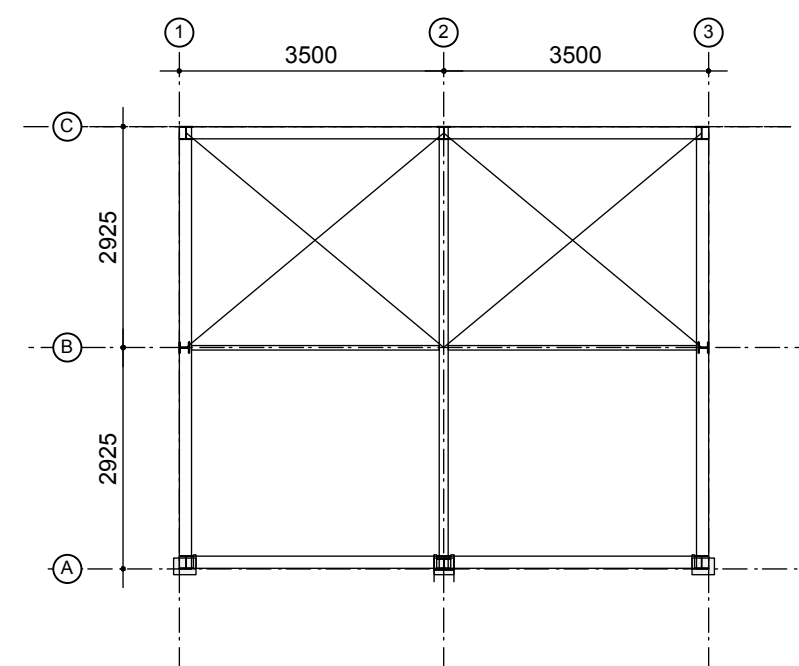

schema staalkonstruktie dak


gehele staalkonstruktie
uitvoeren middels verzinkt staal

RENNOOI MATERIALEN EN KLEUREN


gevels; staand houten delen (vergrijzend)
deurkozijn; aluminium (grijs kozijn/deur)
dagkant; wit
dak; plat dak met zinken afdekking
overhead deuren; aluminium (grijs)
aan te brengen hang en sluitwerk volgens
inbraak weerstandklasse II (SKG**).
hwa; verzinkt st. loro-X buis
afvoeren lozen op bestrating

GEBRUIKSOPPERVLAKTE


berging; 39,8 m2
bebouwings opp; 46,2 m2
inhoud; 191 m3

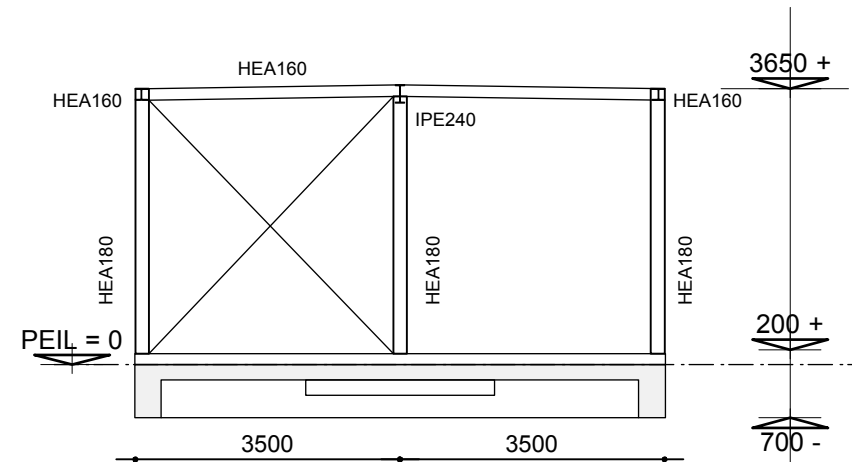

schema staalkonstruktie str. C

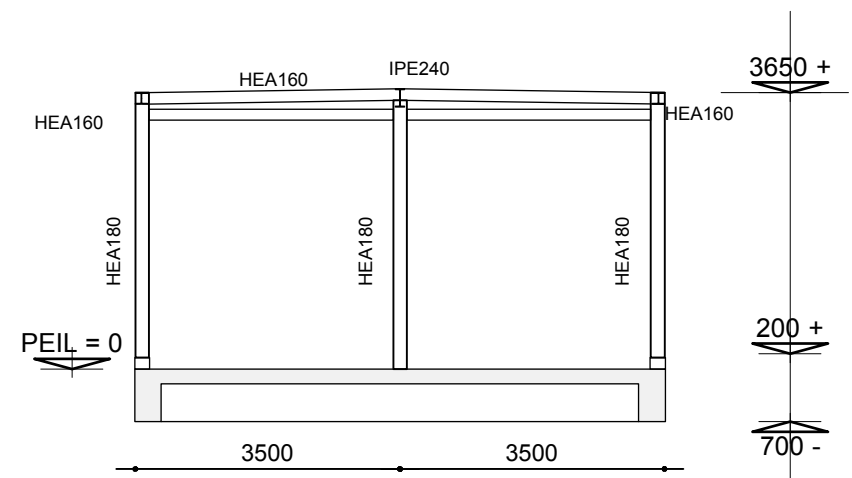


schema staalkonstruktie str. A

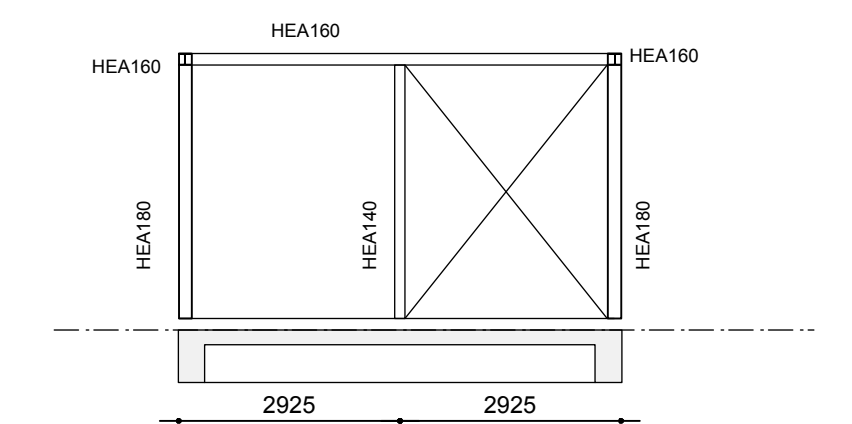


schema staalkonstruktie str. 3

(str 1; spiegelbeeld)


gehele staalkonstruktie
uitvoeren middels verzinkt staal

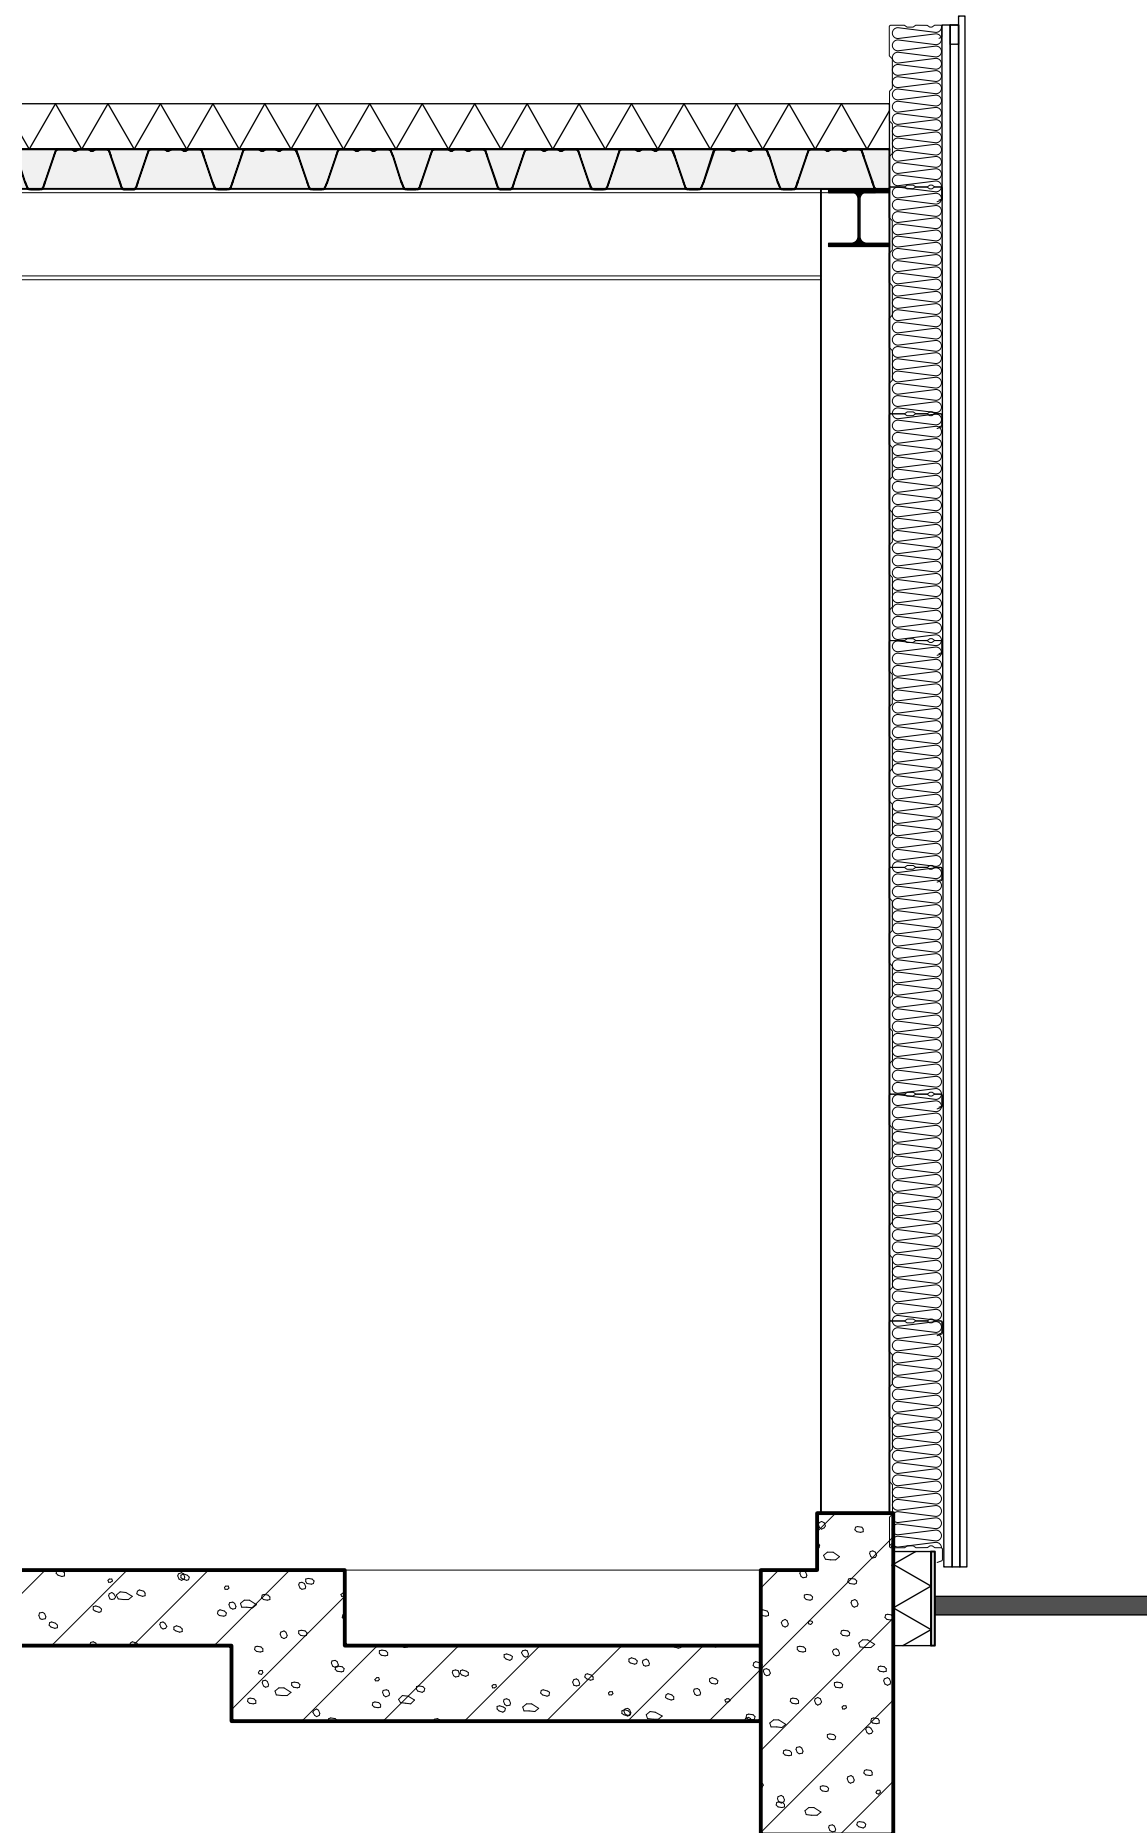

doorsnede 2

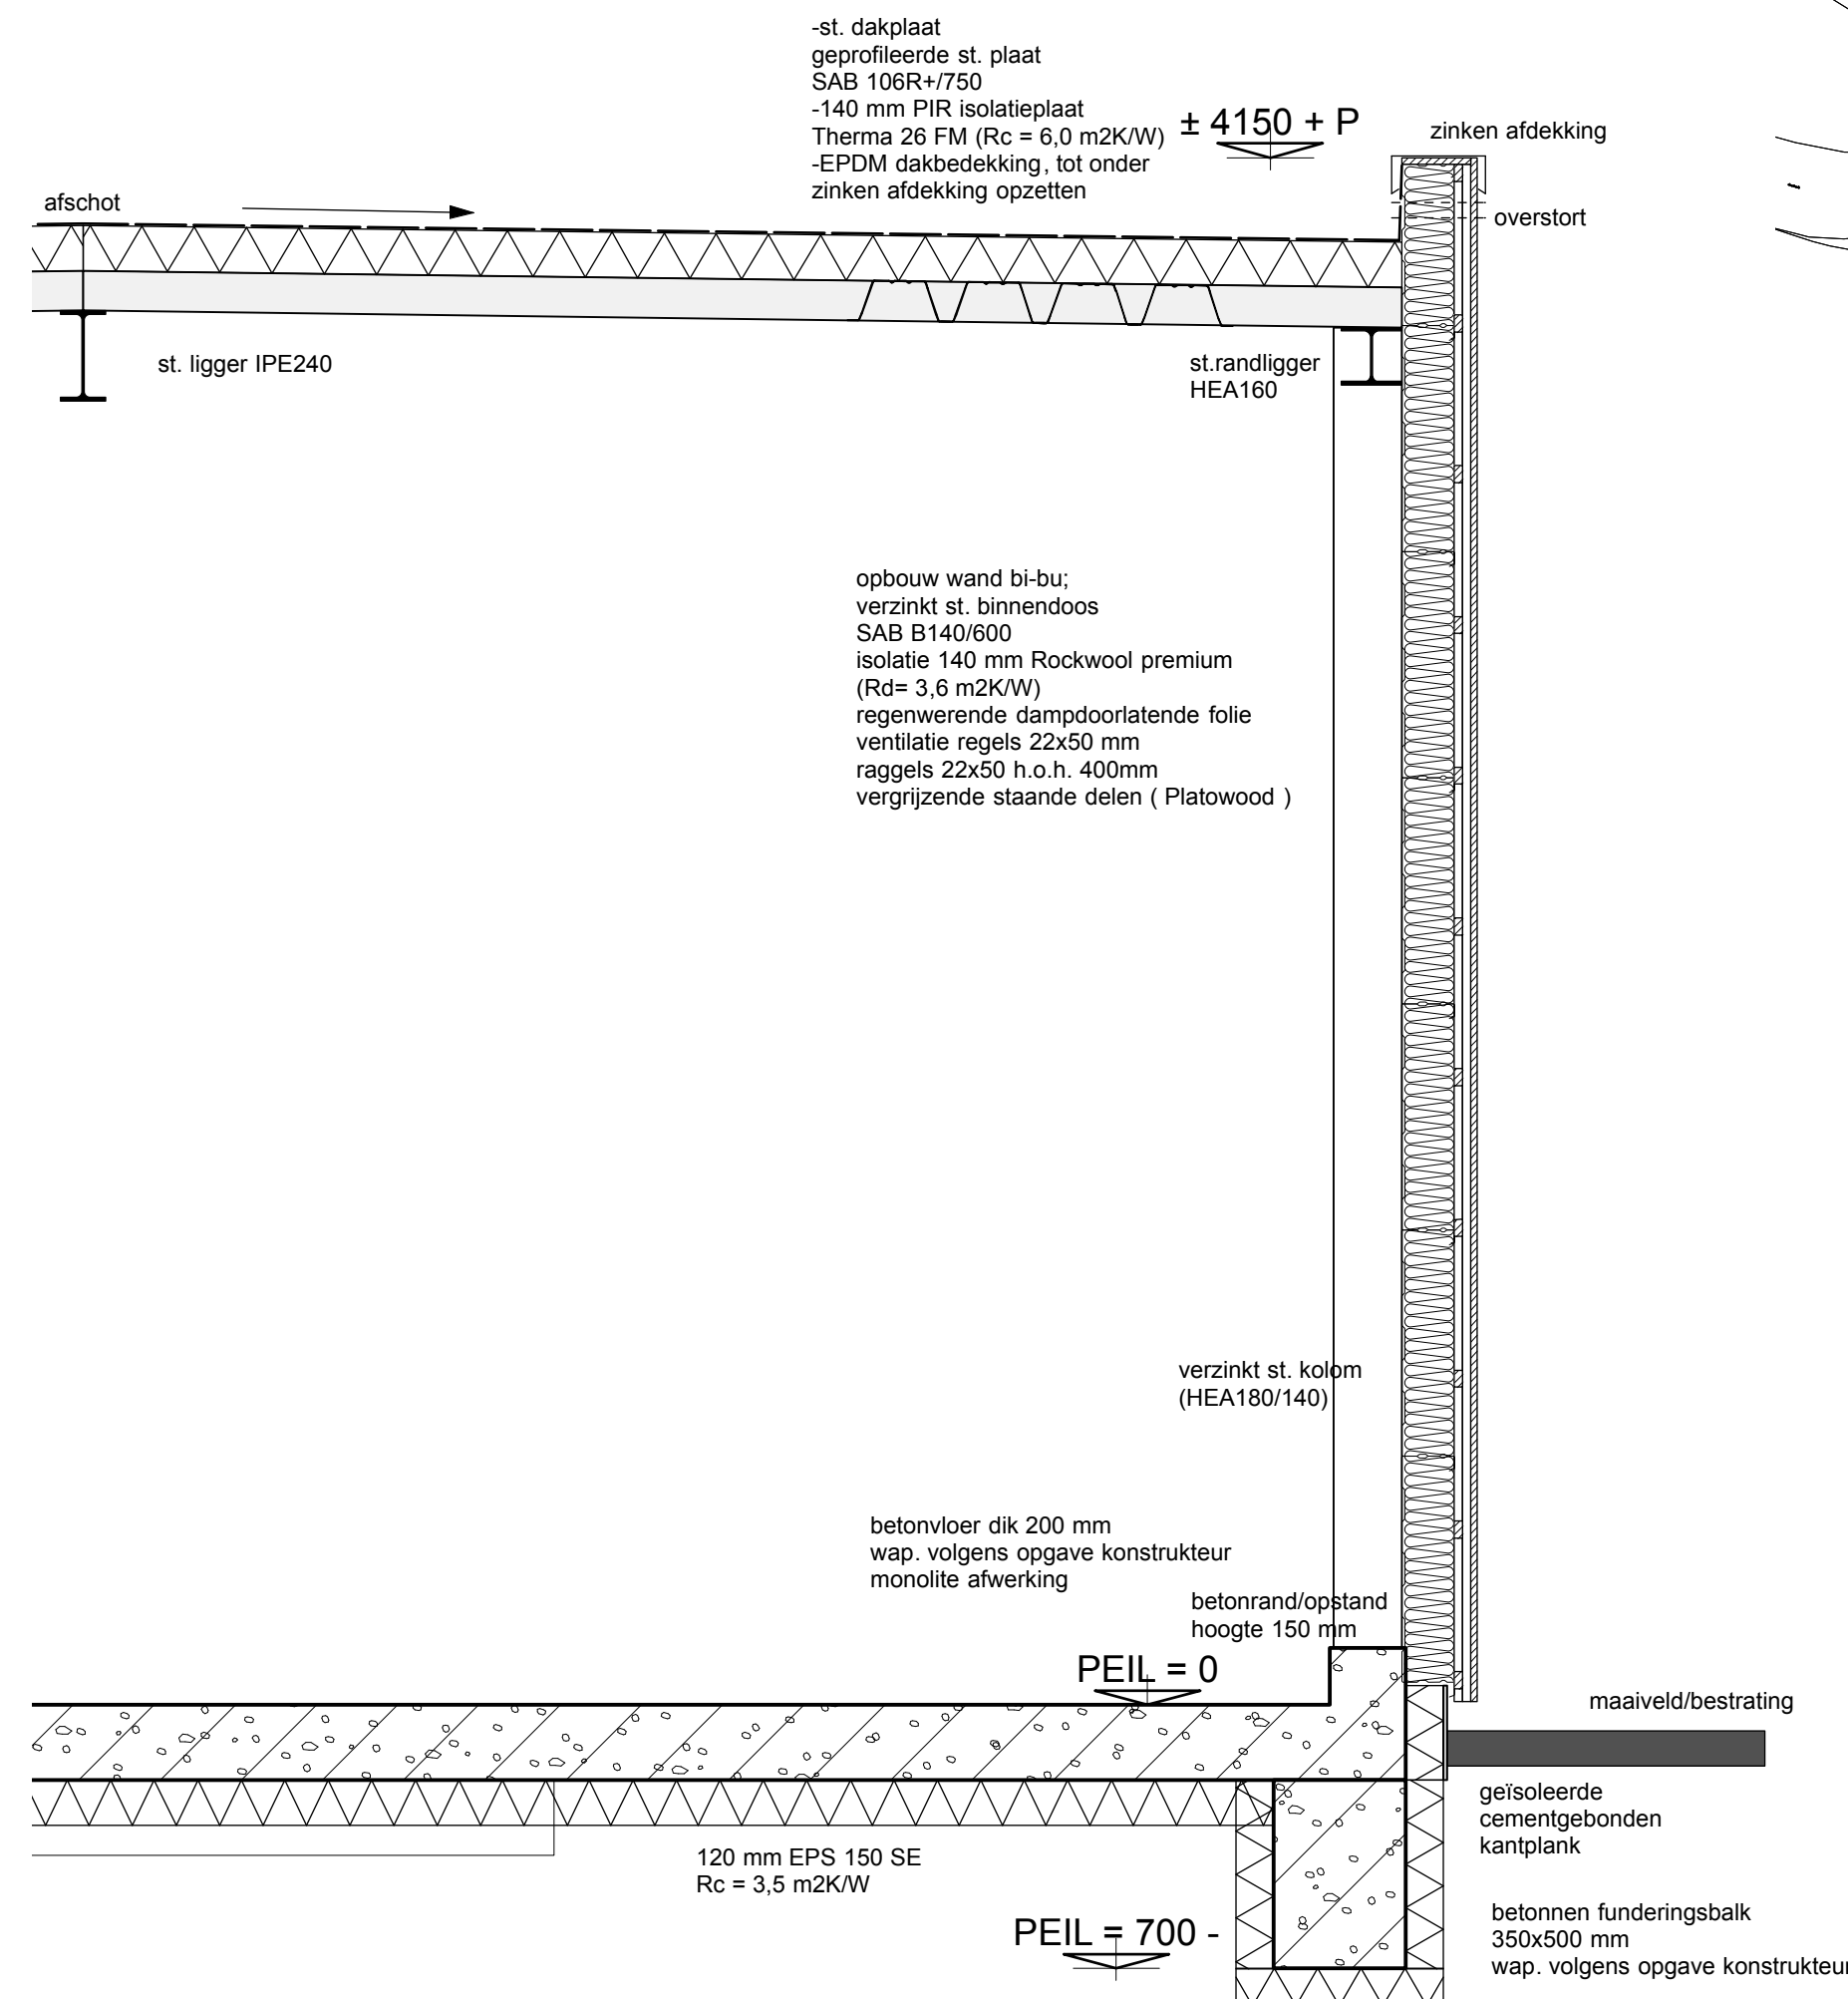

doorsnede 1

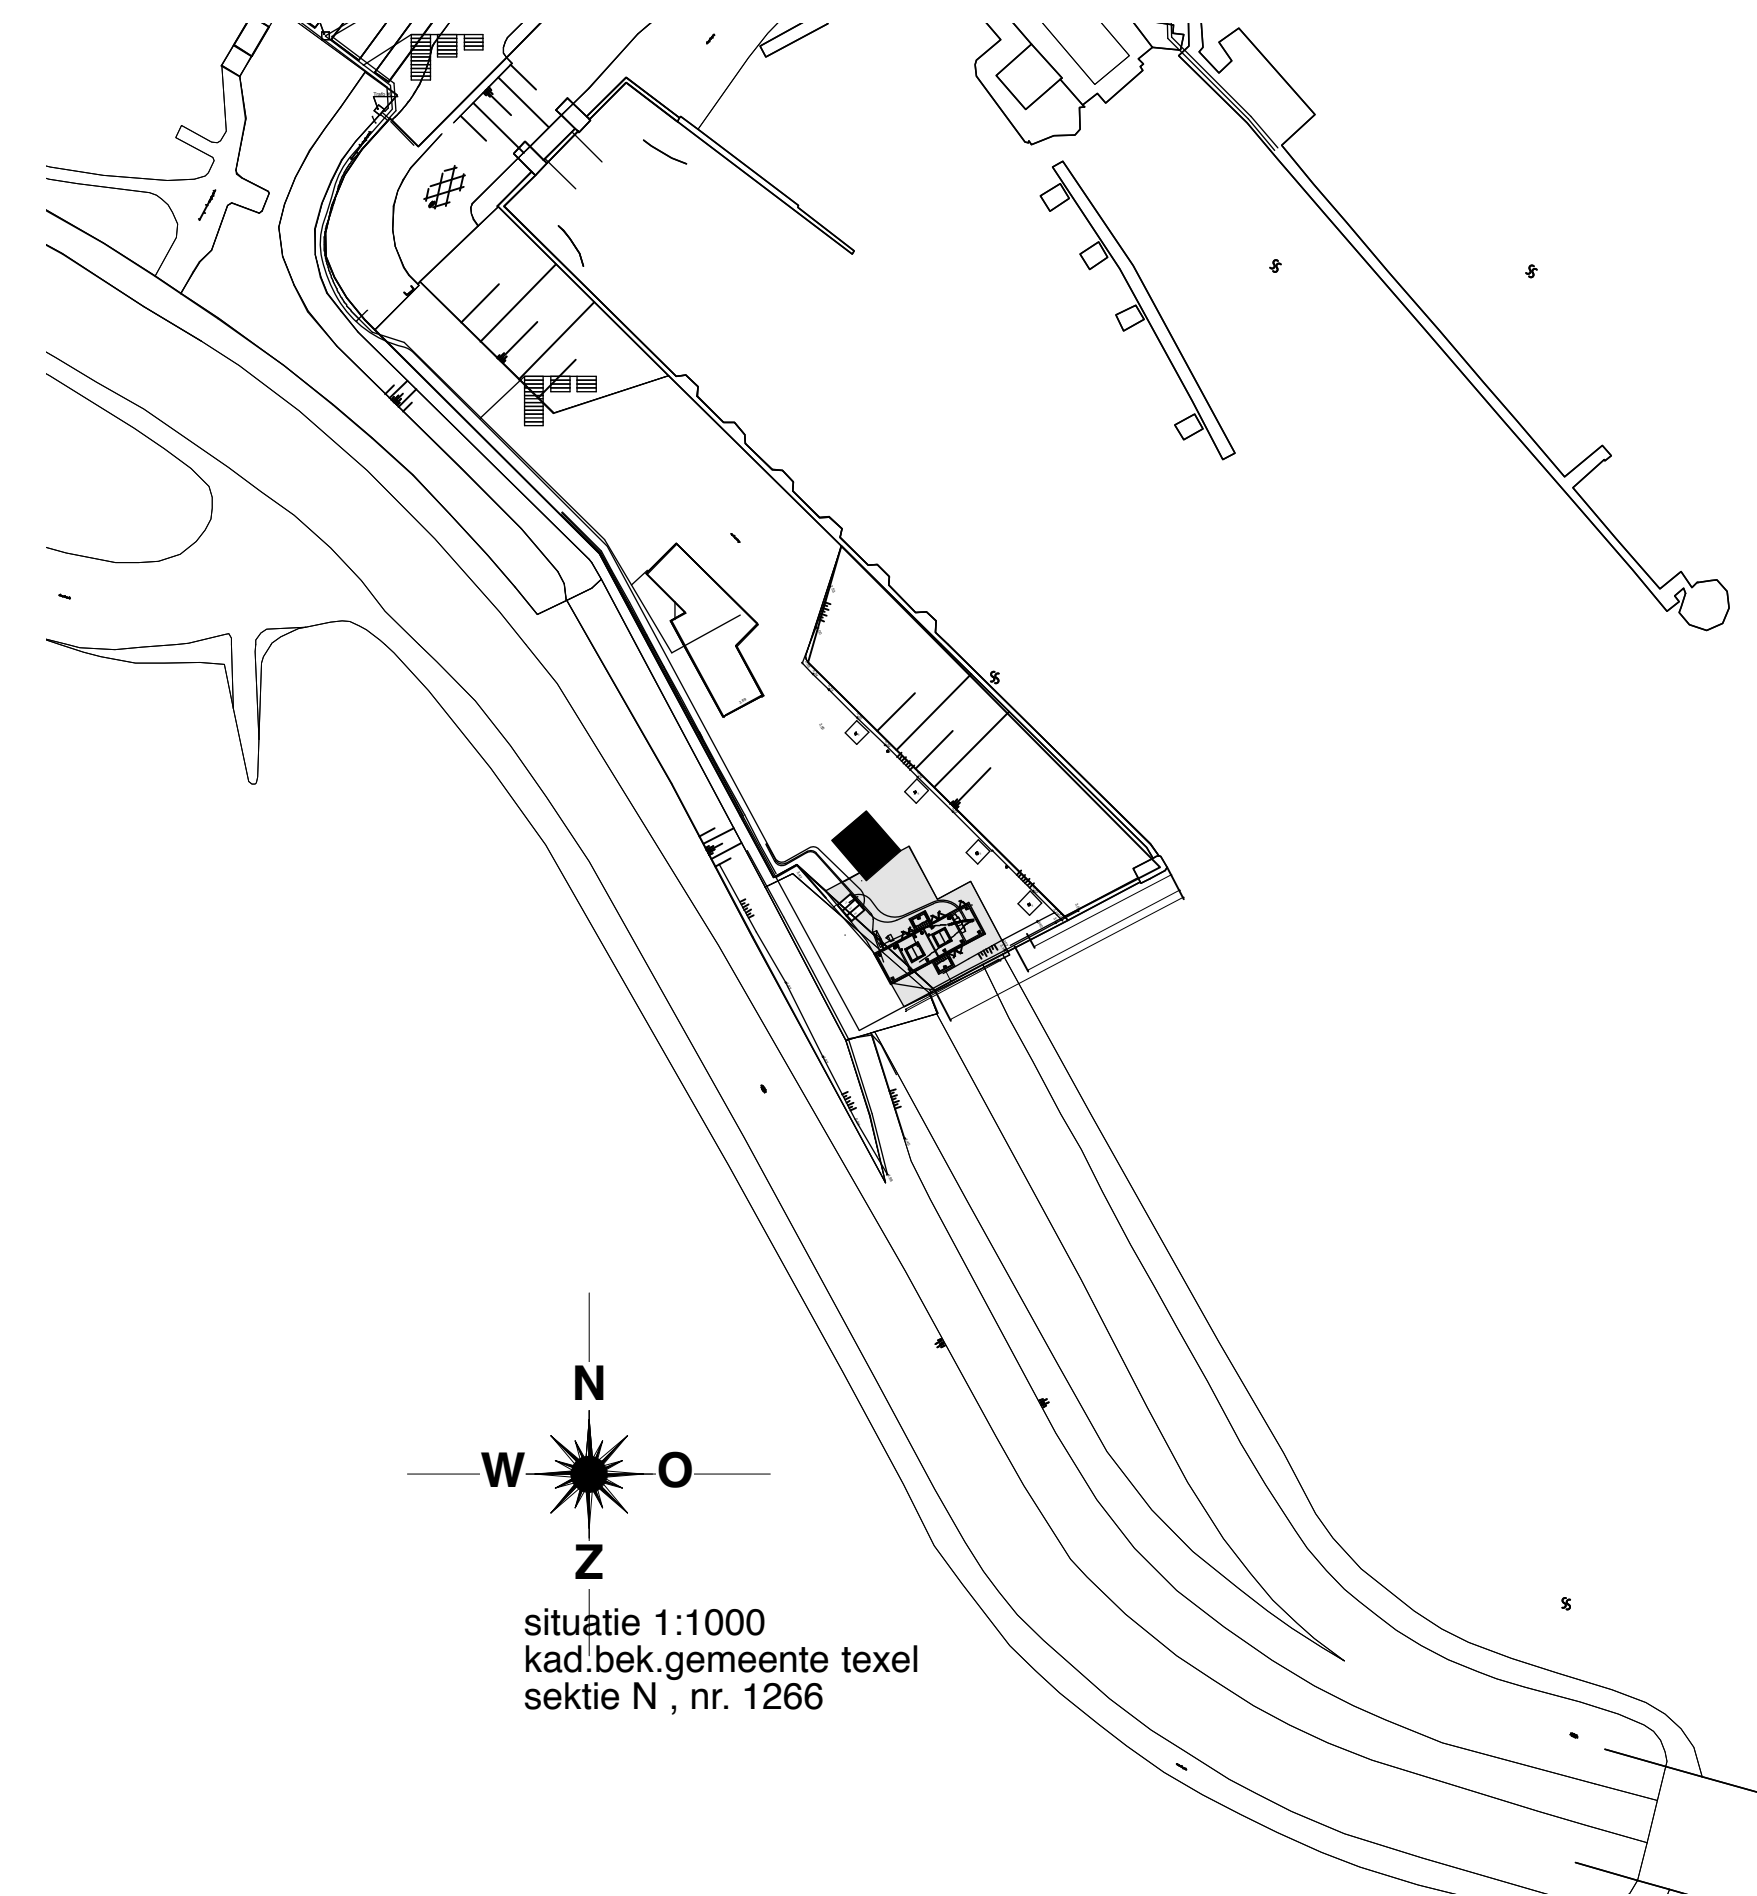

bouw opslagloods haven pontweg 1 (TESO)

opdrachtgever:

Koninklijke NV TESO.
Pontweg 1
1797 SN den Hoon

bestektekening
gevels/plg/drs.
situatie

dd: 19-07-2019
gew:

1 : 100
1:1000

werknnummer

19333

tekeningnummer

B3

DIRK
KOSTER

boekhouding advies & tekenburo | pachweg 33, 1791 WB, den burg | E-mail: adviesburo.dirkkoster@gmail.nl | tel: 0614628560