


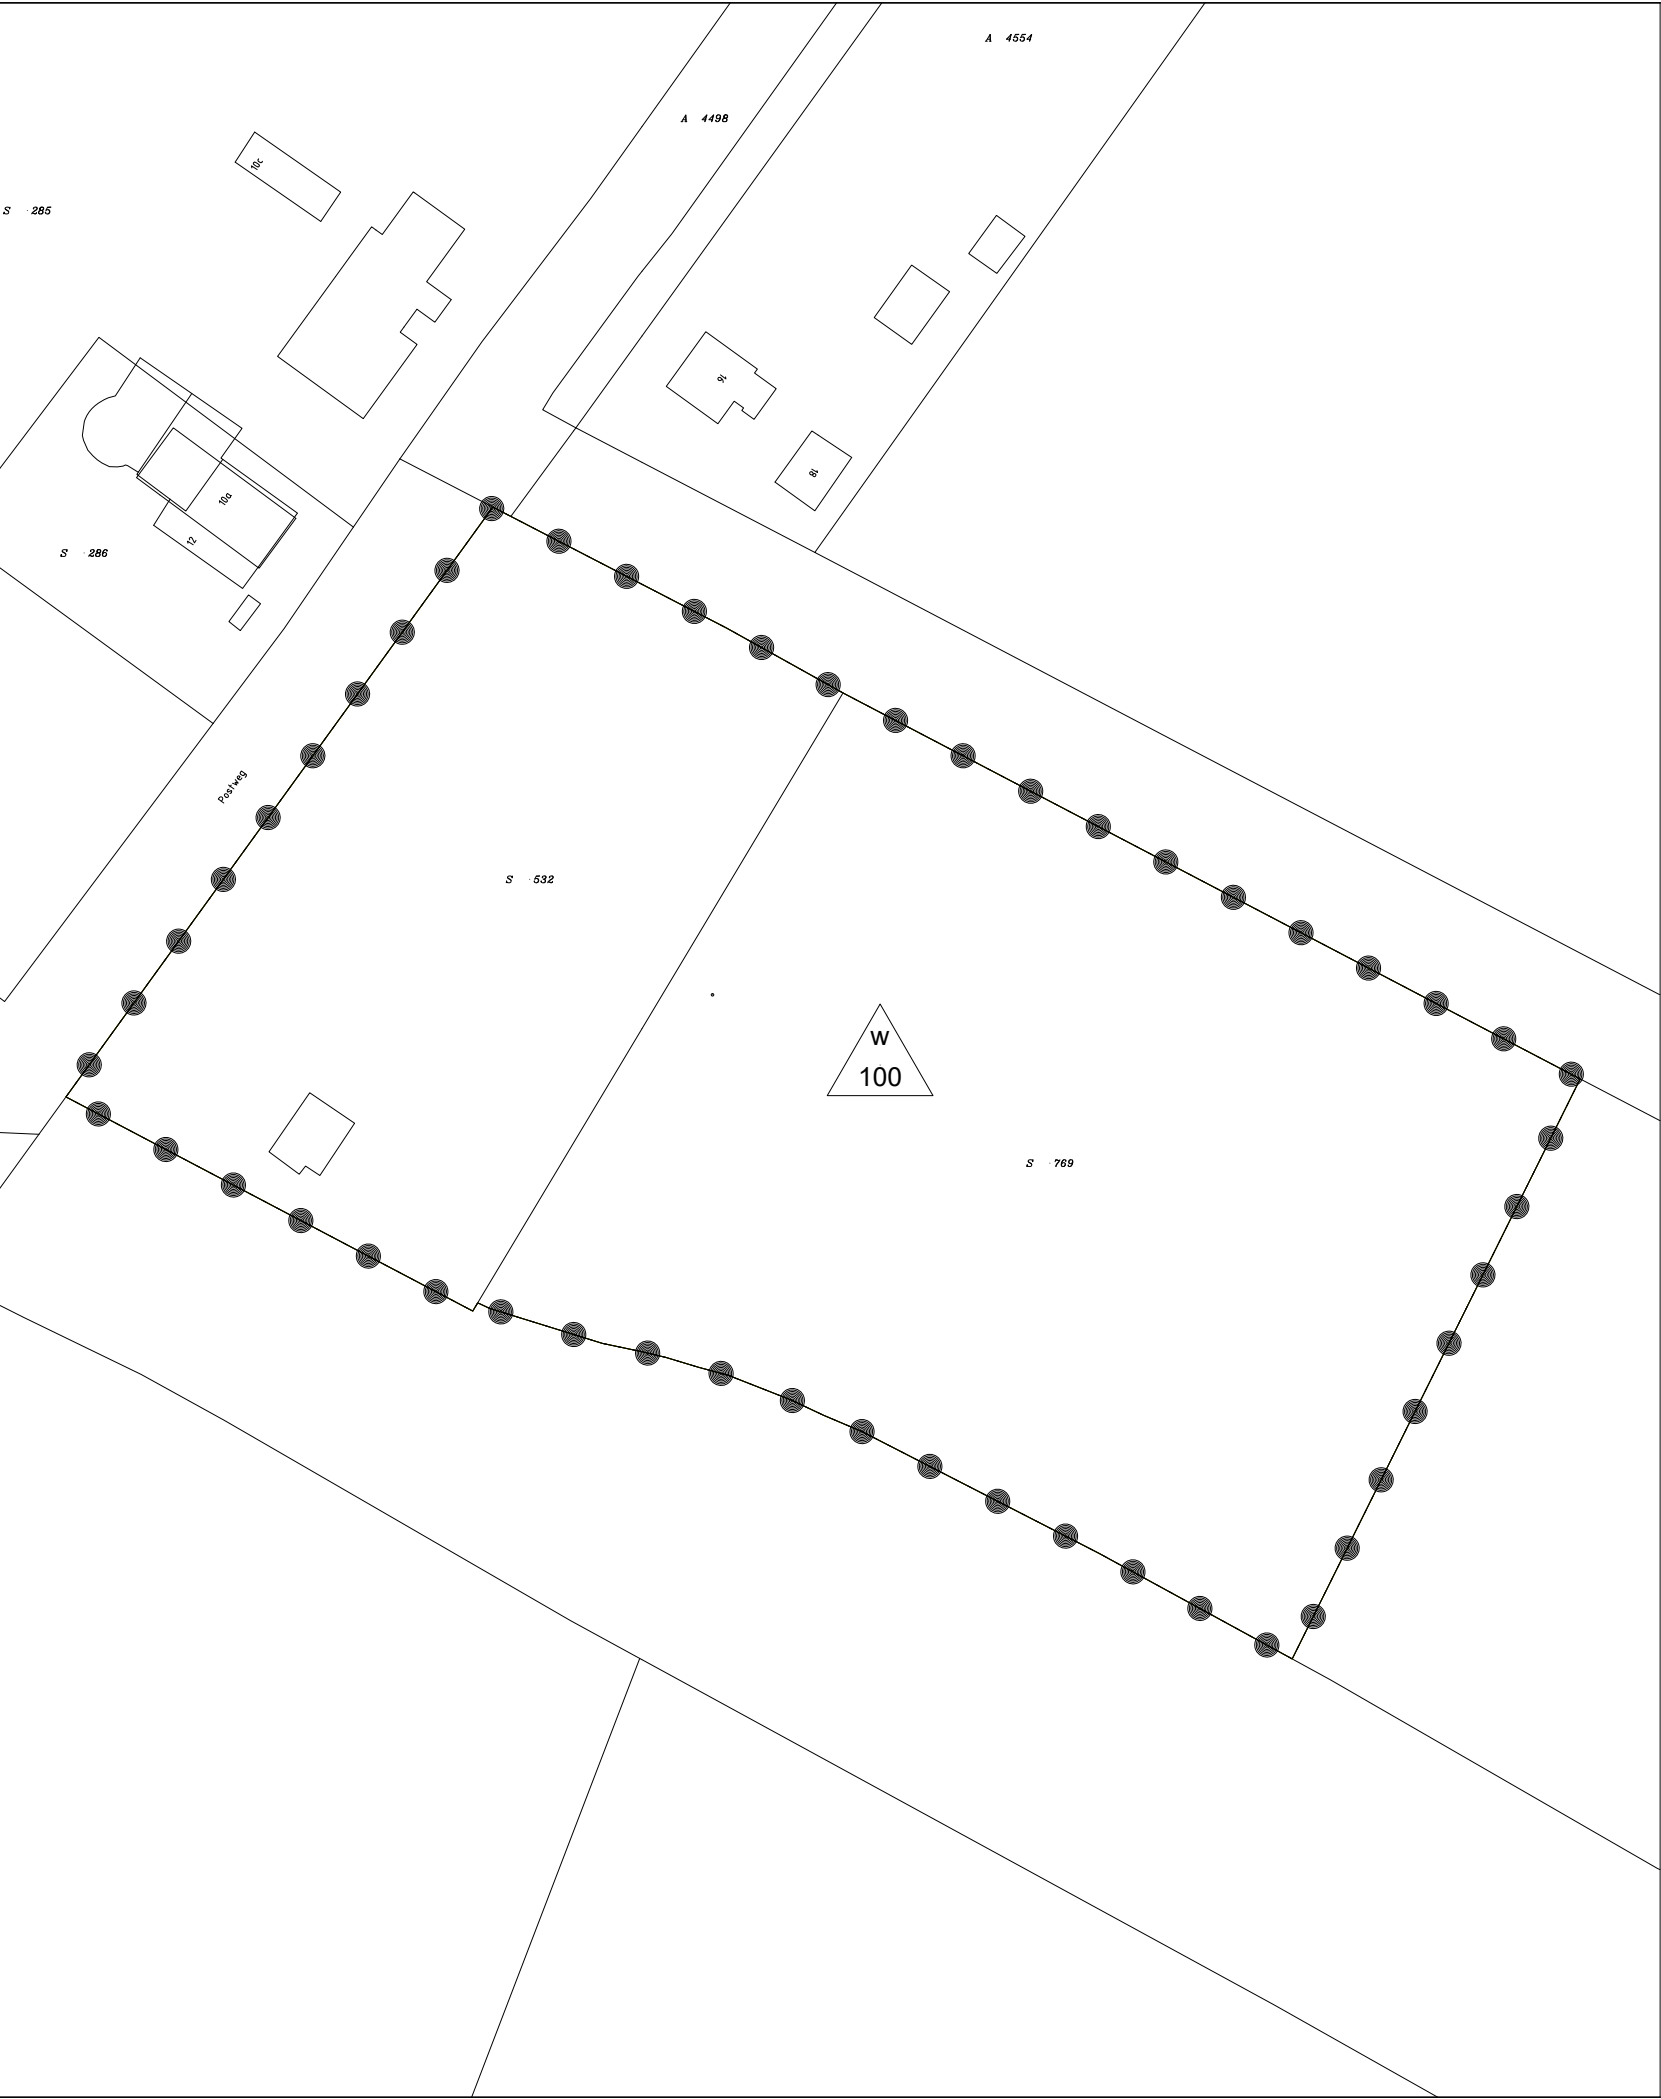

Plangebied

Reparatieplan buitengebied Texel Postweg 10 en Postweg 216

Bouwvlakken

bouwvlak

Maatvoeringen

W 100 maximum aantal recreatieve slaapplekken

4,5 10 maximum goothoogte (m) maximum bouwhoogte (m)

Kaart Postweg 10

Gemeente Texel
Reparatieplan Buitengebied Texel,
Postweg 10 en Postweg 216
Bestemmingsplan



project	20190219		
formaat	A3	vastgesteld	
schaal	1:1000	ontwerp	28-10-2019
kaart	1/2	voorontwerp	
getekend	FJP	concept	
idn	NL.IMRO.0448.BUI2019BP0003-on01		



Rho
ADVISEURS
VOOR
LEEFRUIMTE

W www.rho.nl
E info@rho.nl