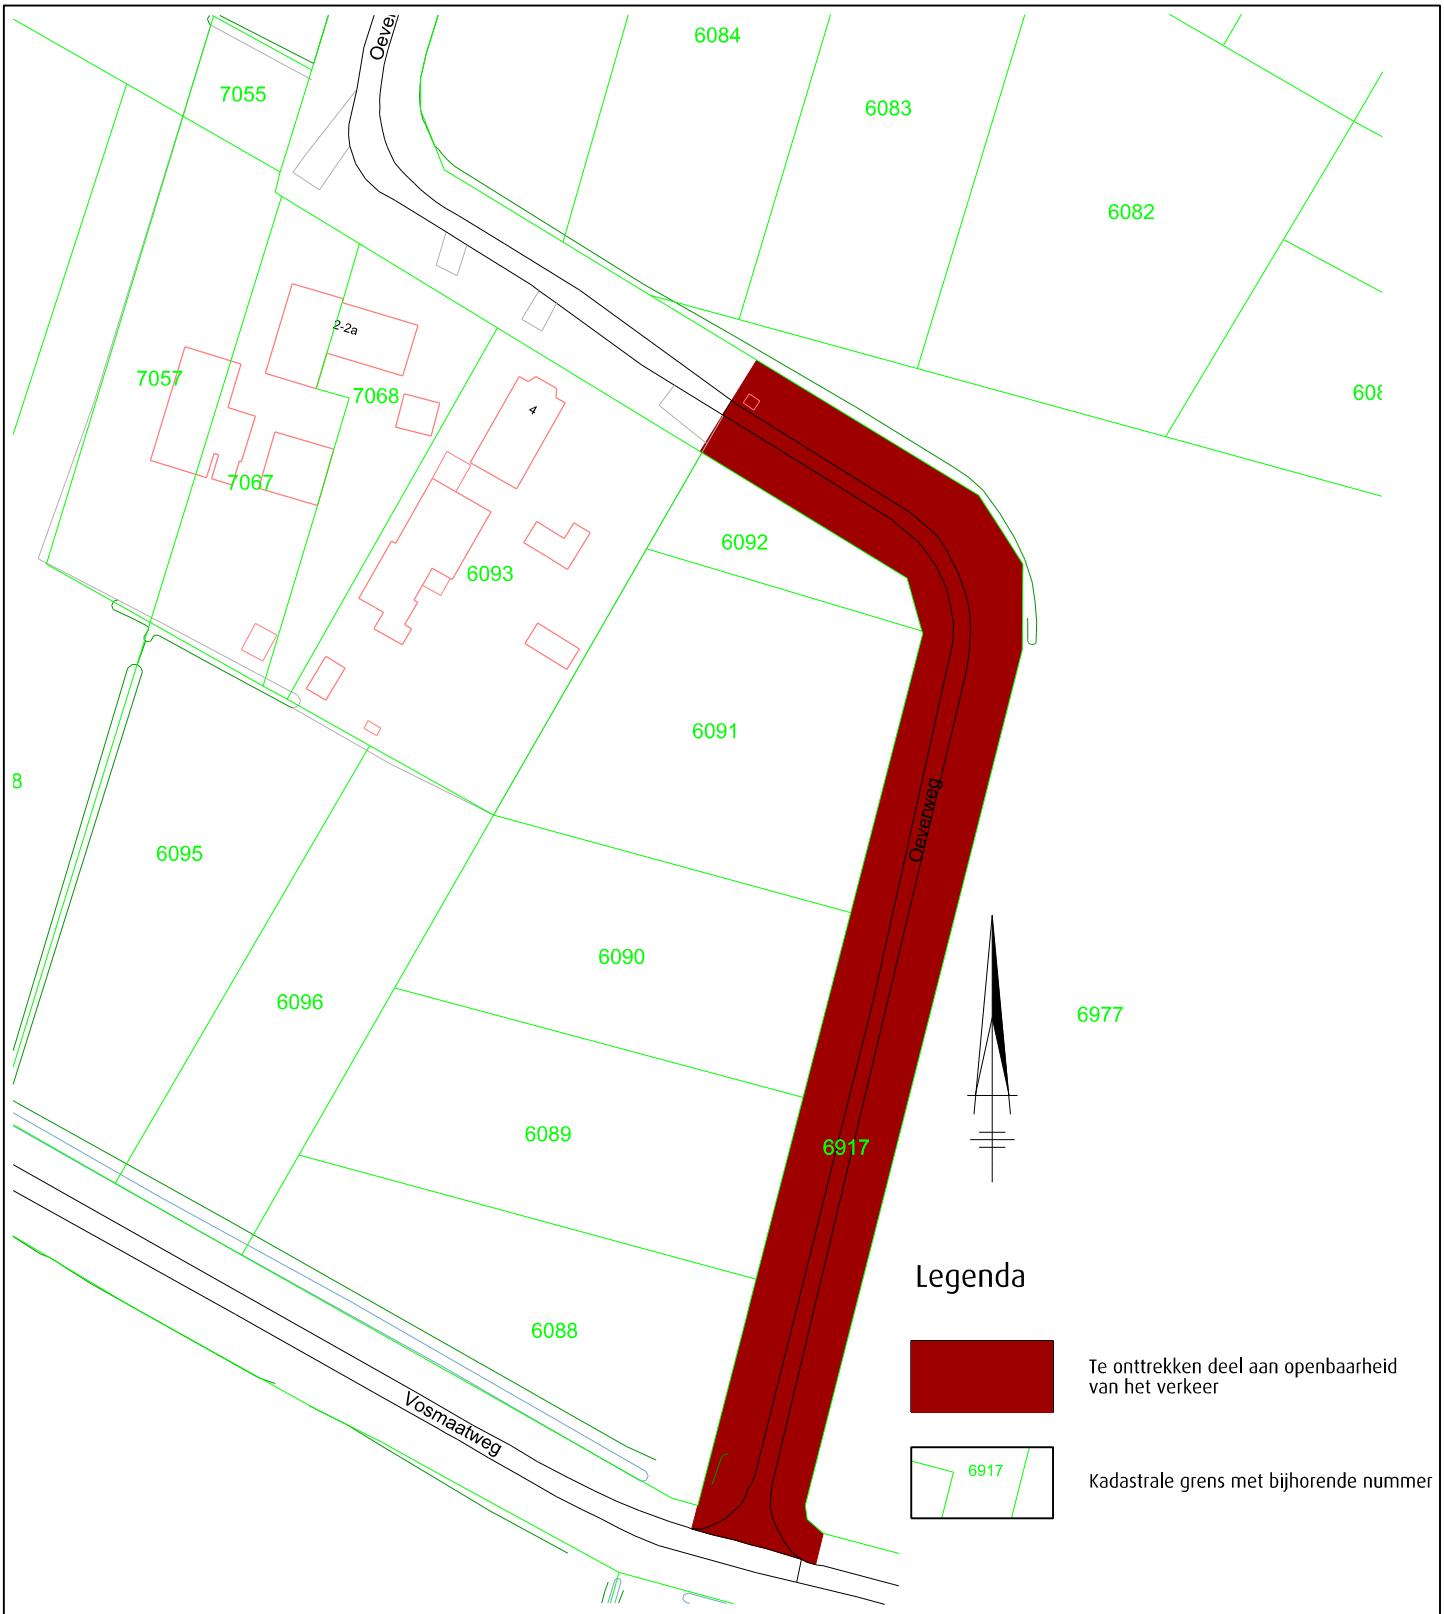


project

Oeverweg

omschrijving

Behorende bij besluit onttrekking deel Oeverweg aan openbaarheid van het verkeer

Manitobaplein 1
7671 GS Vriezenveen

Postbus 67
7670 AB Vriezenveen

Tel. (0546) 840 840
Fax (0546) 840 841

gemeente Twenterand

schaal: 1: 1.000 op A4	besteknummer:
getekend: M.V.	datum: 09.07.2019
gezien:	datum:
gewijzigd:	datum:
tekeningnummer:	blad: 1/1
	modelnaam: Default Sheet

plotdatum: 9-7-2019
pad: J:\civiel\gdgn\Oeverweg\Situatie Oeverweg-11022019.dgn