



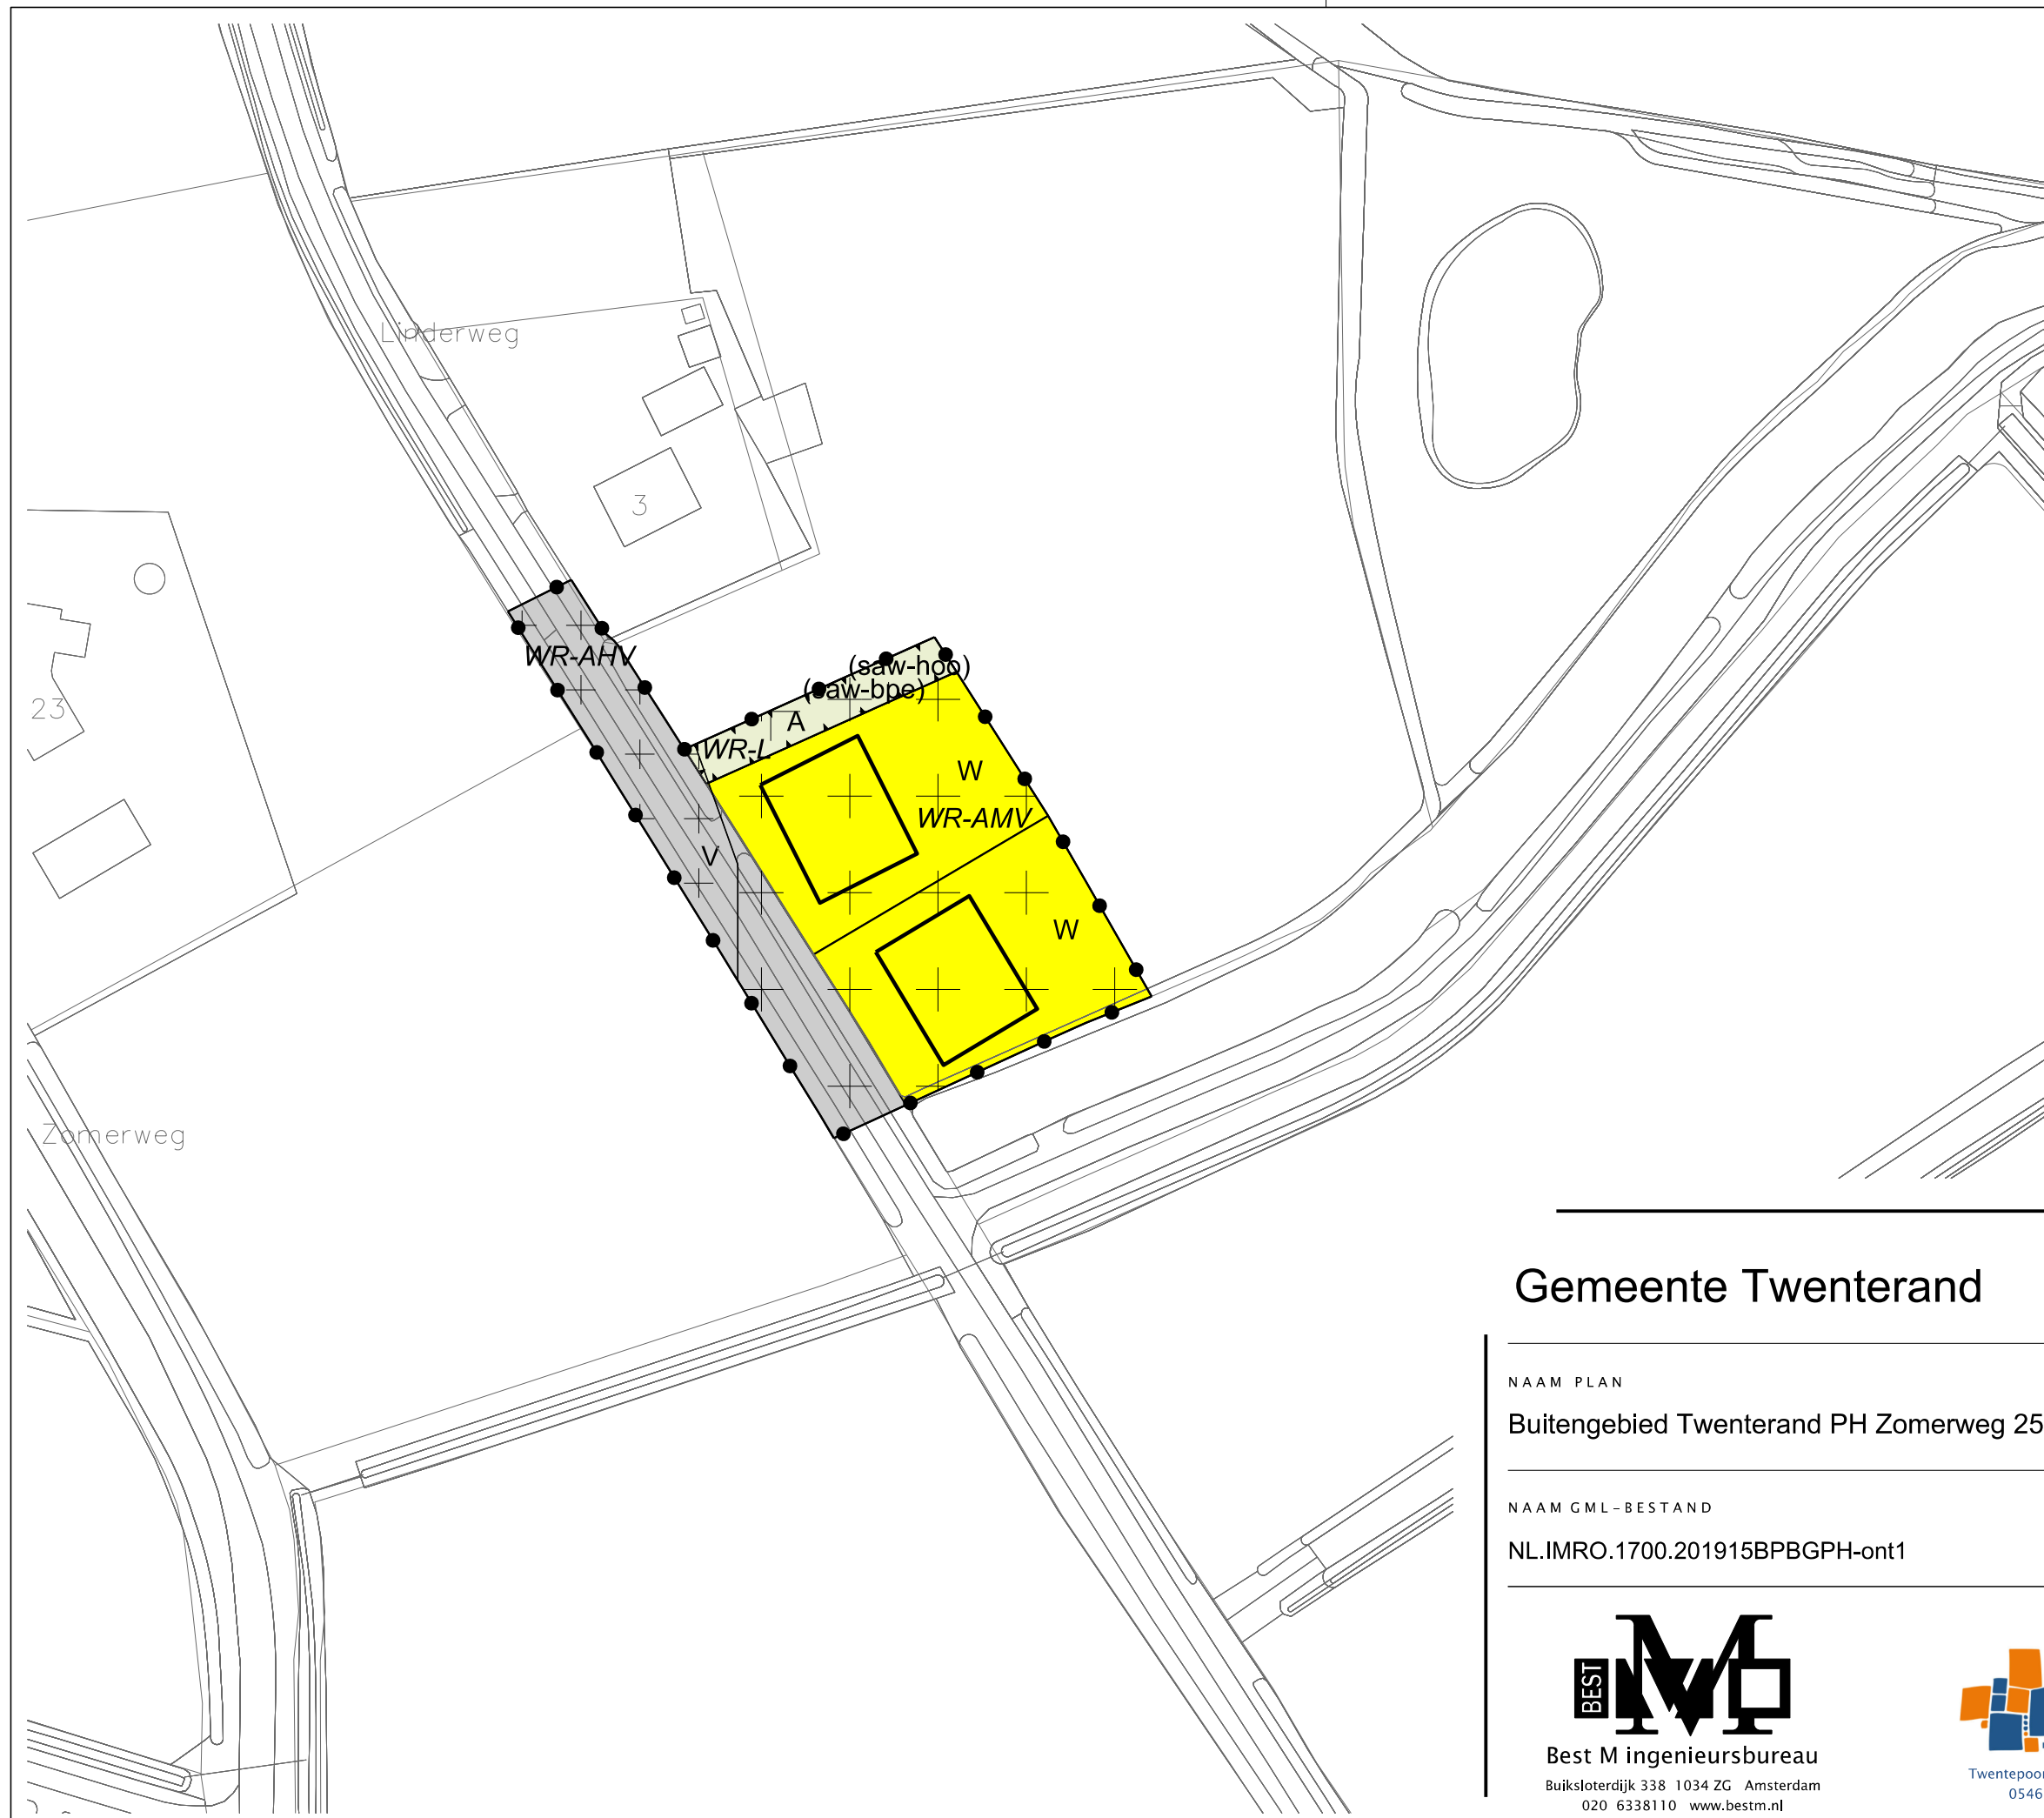

LEGENDA

- Plangebied
- Plangrens
- Bestemmingen
- A Agrarisch
 - V Verkeer
 - W Wonen
- Dubbelbestemmingen
- WR-AHV Waarde - Archeologie hoge verwachting
 - WR-ALV Waarde - Archeologie lage verwachting
 - WR-AMV Waarde - Archeologie middelhoge verwachting
 - WR-L Waarde - Landschap
- Functieaanduidingen
- (saw-bpe) specifieke vorm van agrarisch met waarden - beplantingselementen
 - (saw-hoo) specifieke vorm van agrarisch met waarden - hoogteverschillen
- Bouwvlak
- bouwvlak
- Verklaring
- Ondergrond

Gemeente Twenterand

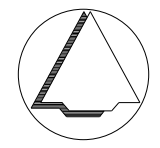

NAAM PLAN			
Buitengebied Twenterand PH Zomerweg 25 - Linderweg 2 - Linderweg N 1544			
NAAM GML-BESTAND			
NL.IMRO.1700.201915BPBGPH-ont1			
DATUM			
12-11-2019			
BLAD VAN BLADEN			
2 VAN 2			
FORMAAT			
A3			
TEKENAAR			
MvL			
SCHAAL			
1 :1000			



Best M ingenieursbureau
Buiksloterdijk 338 1034 ZG Amsterdam
020 6338110 www.bestm.nl



ruimtelijke plannen en advies
Twentepoort Oost 16A 7609 RG Almelo
0546 454466 www.bjjz.nu