


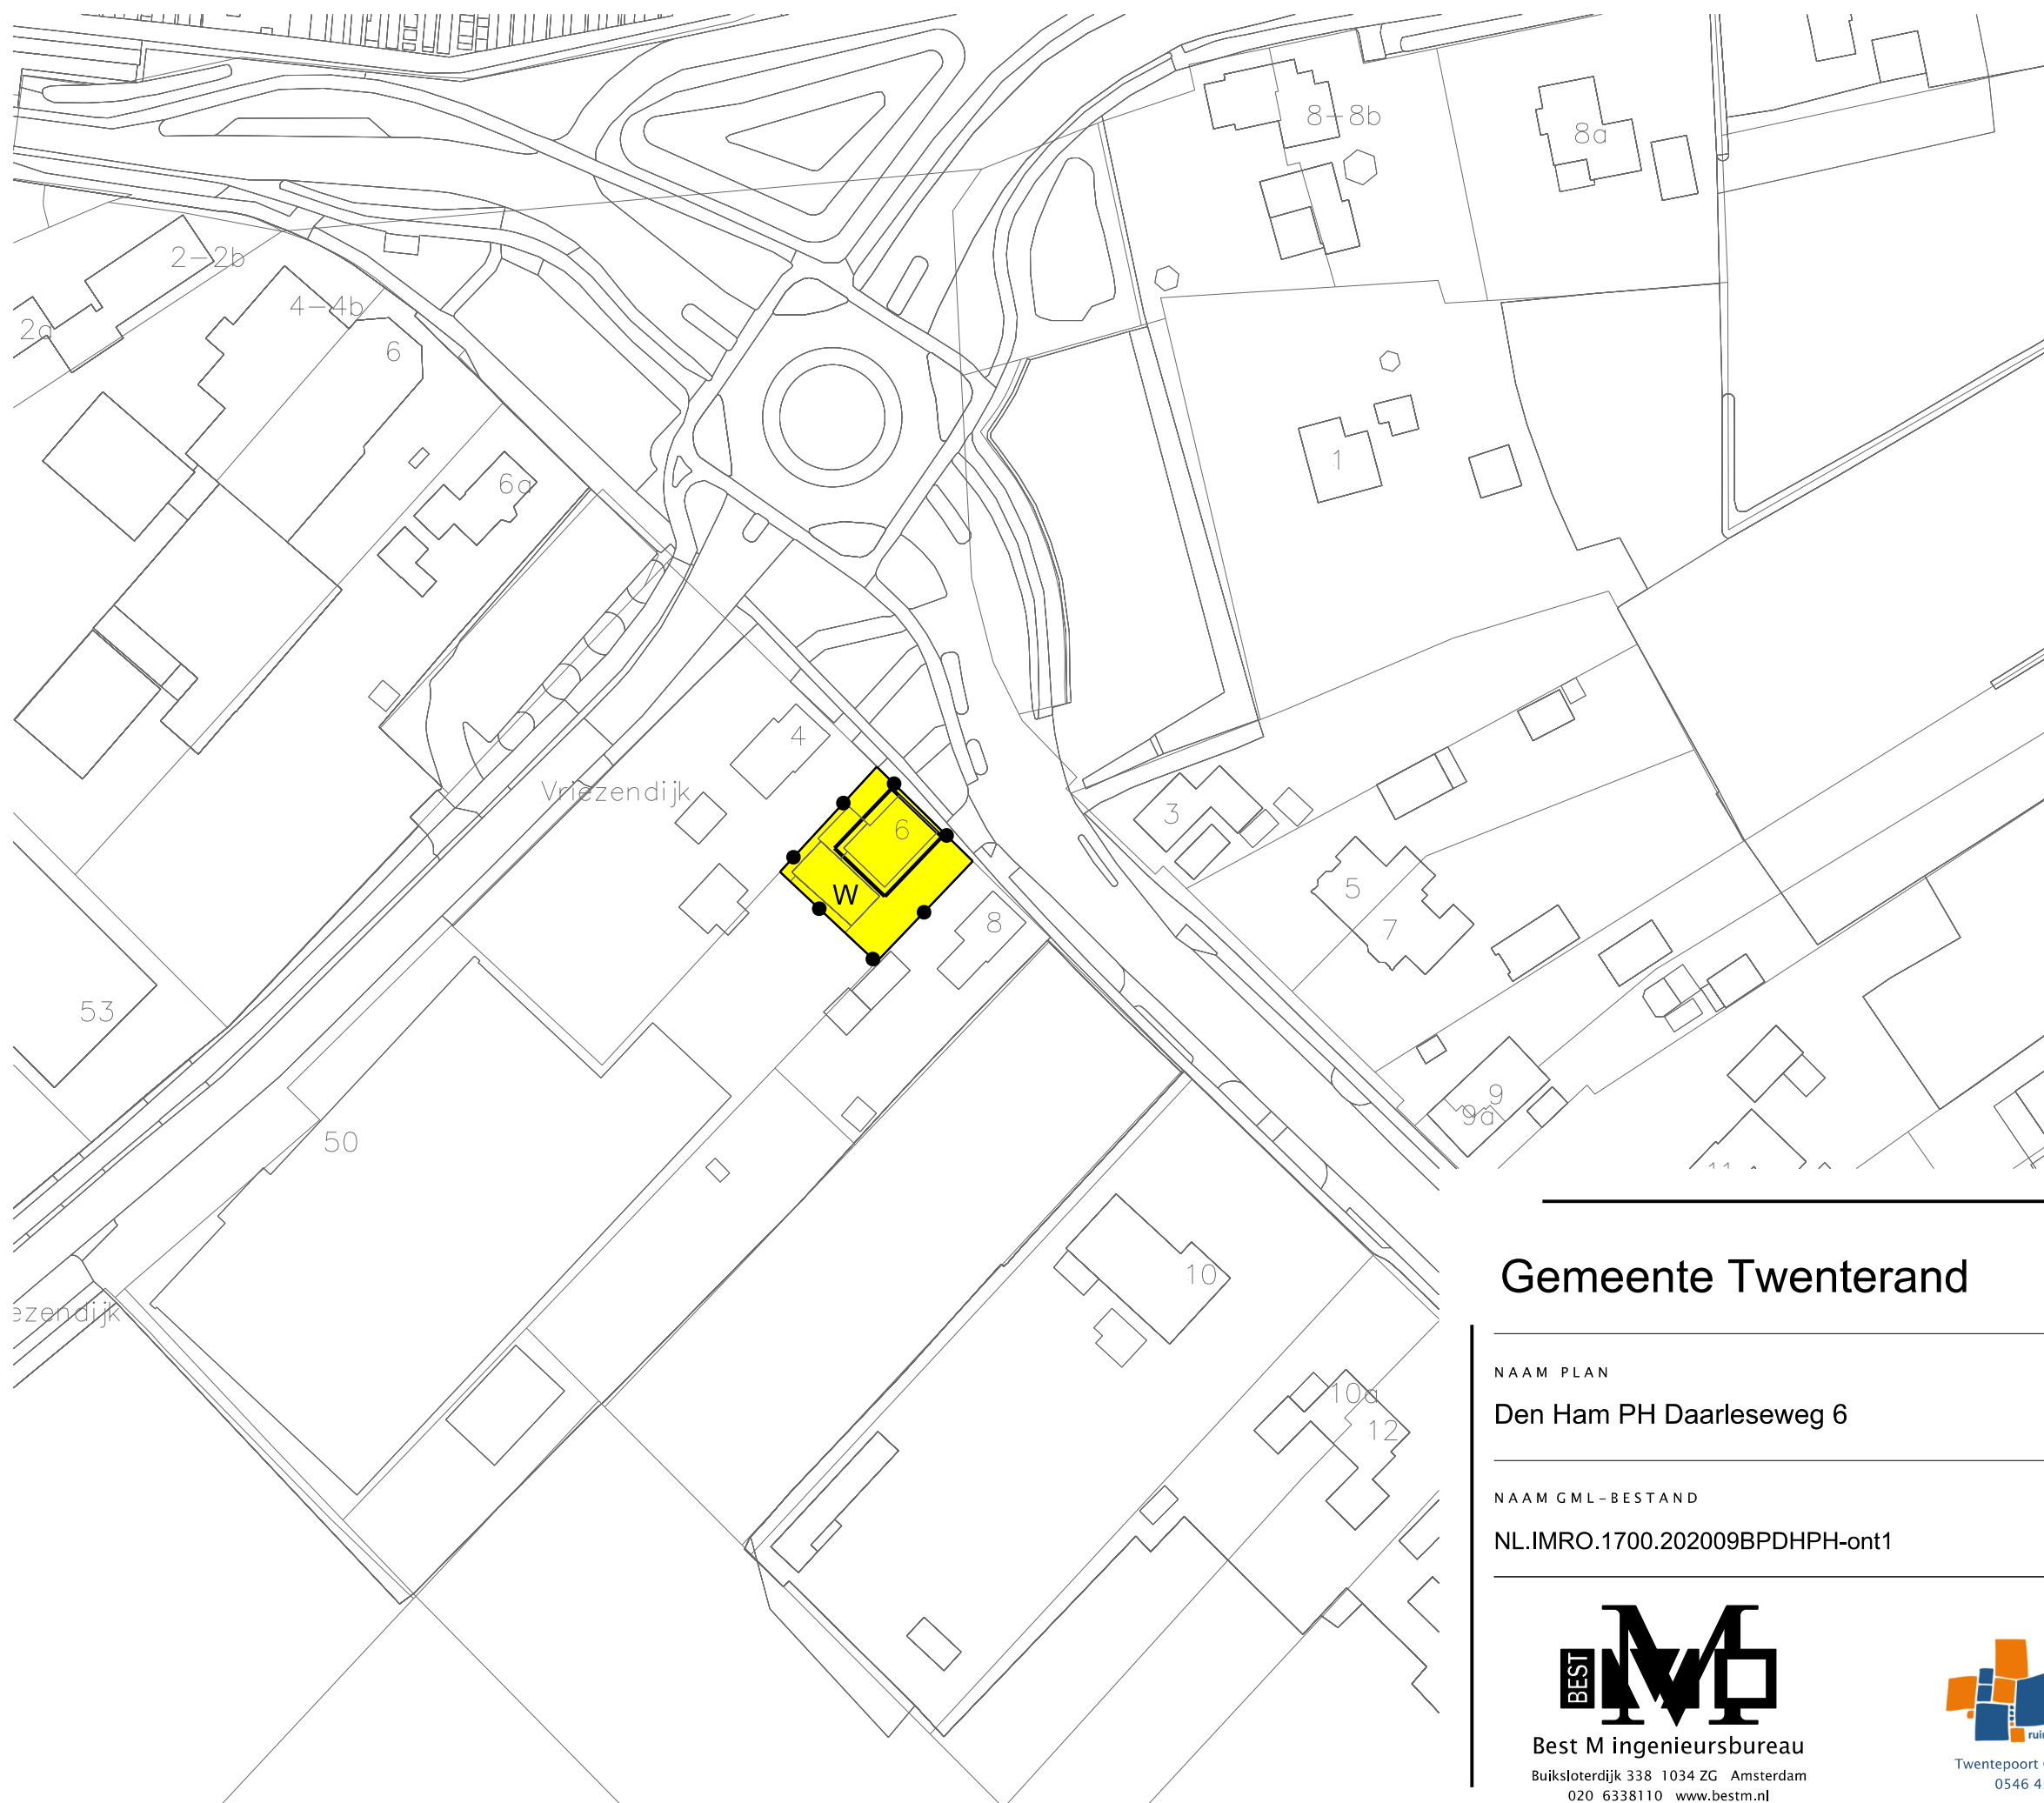

LEGENDA

- Plangebied

Plangrens
- Bestemmingen

W

Wonen
- Bouwvlak

bouwvlak
- Verklaring

Ondergrond

Gemeente Twenterand



NAAM PLAN
Den Ham PH Daarleseweg 6

NAAM GML-BESTAND	DATUM	BLAD VAN BLADEN	FORMAAT
NL.IMRO.1700.202009BPDHPH-ont1	3-3-2020	1 VAN 1	A3

BEST

IMRO

Best M ingenieursbureau

Buiksloterdijk 338 1034 ZG Amsterdam
020 6338110 www.bestm.nl

BJZ.nu

ruimtelijke plannen en advies

Twentepoort Oost 16A 7609 RG Almelo
0546 454466 www.bjz.nu

TEKENAAR	SCHAAL
MvL	1 :1000