


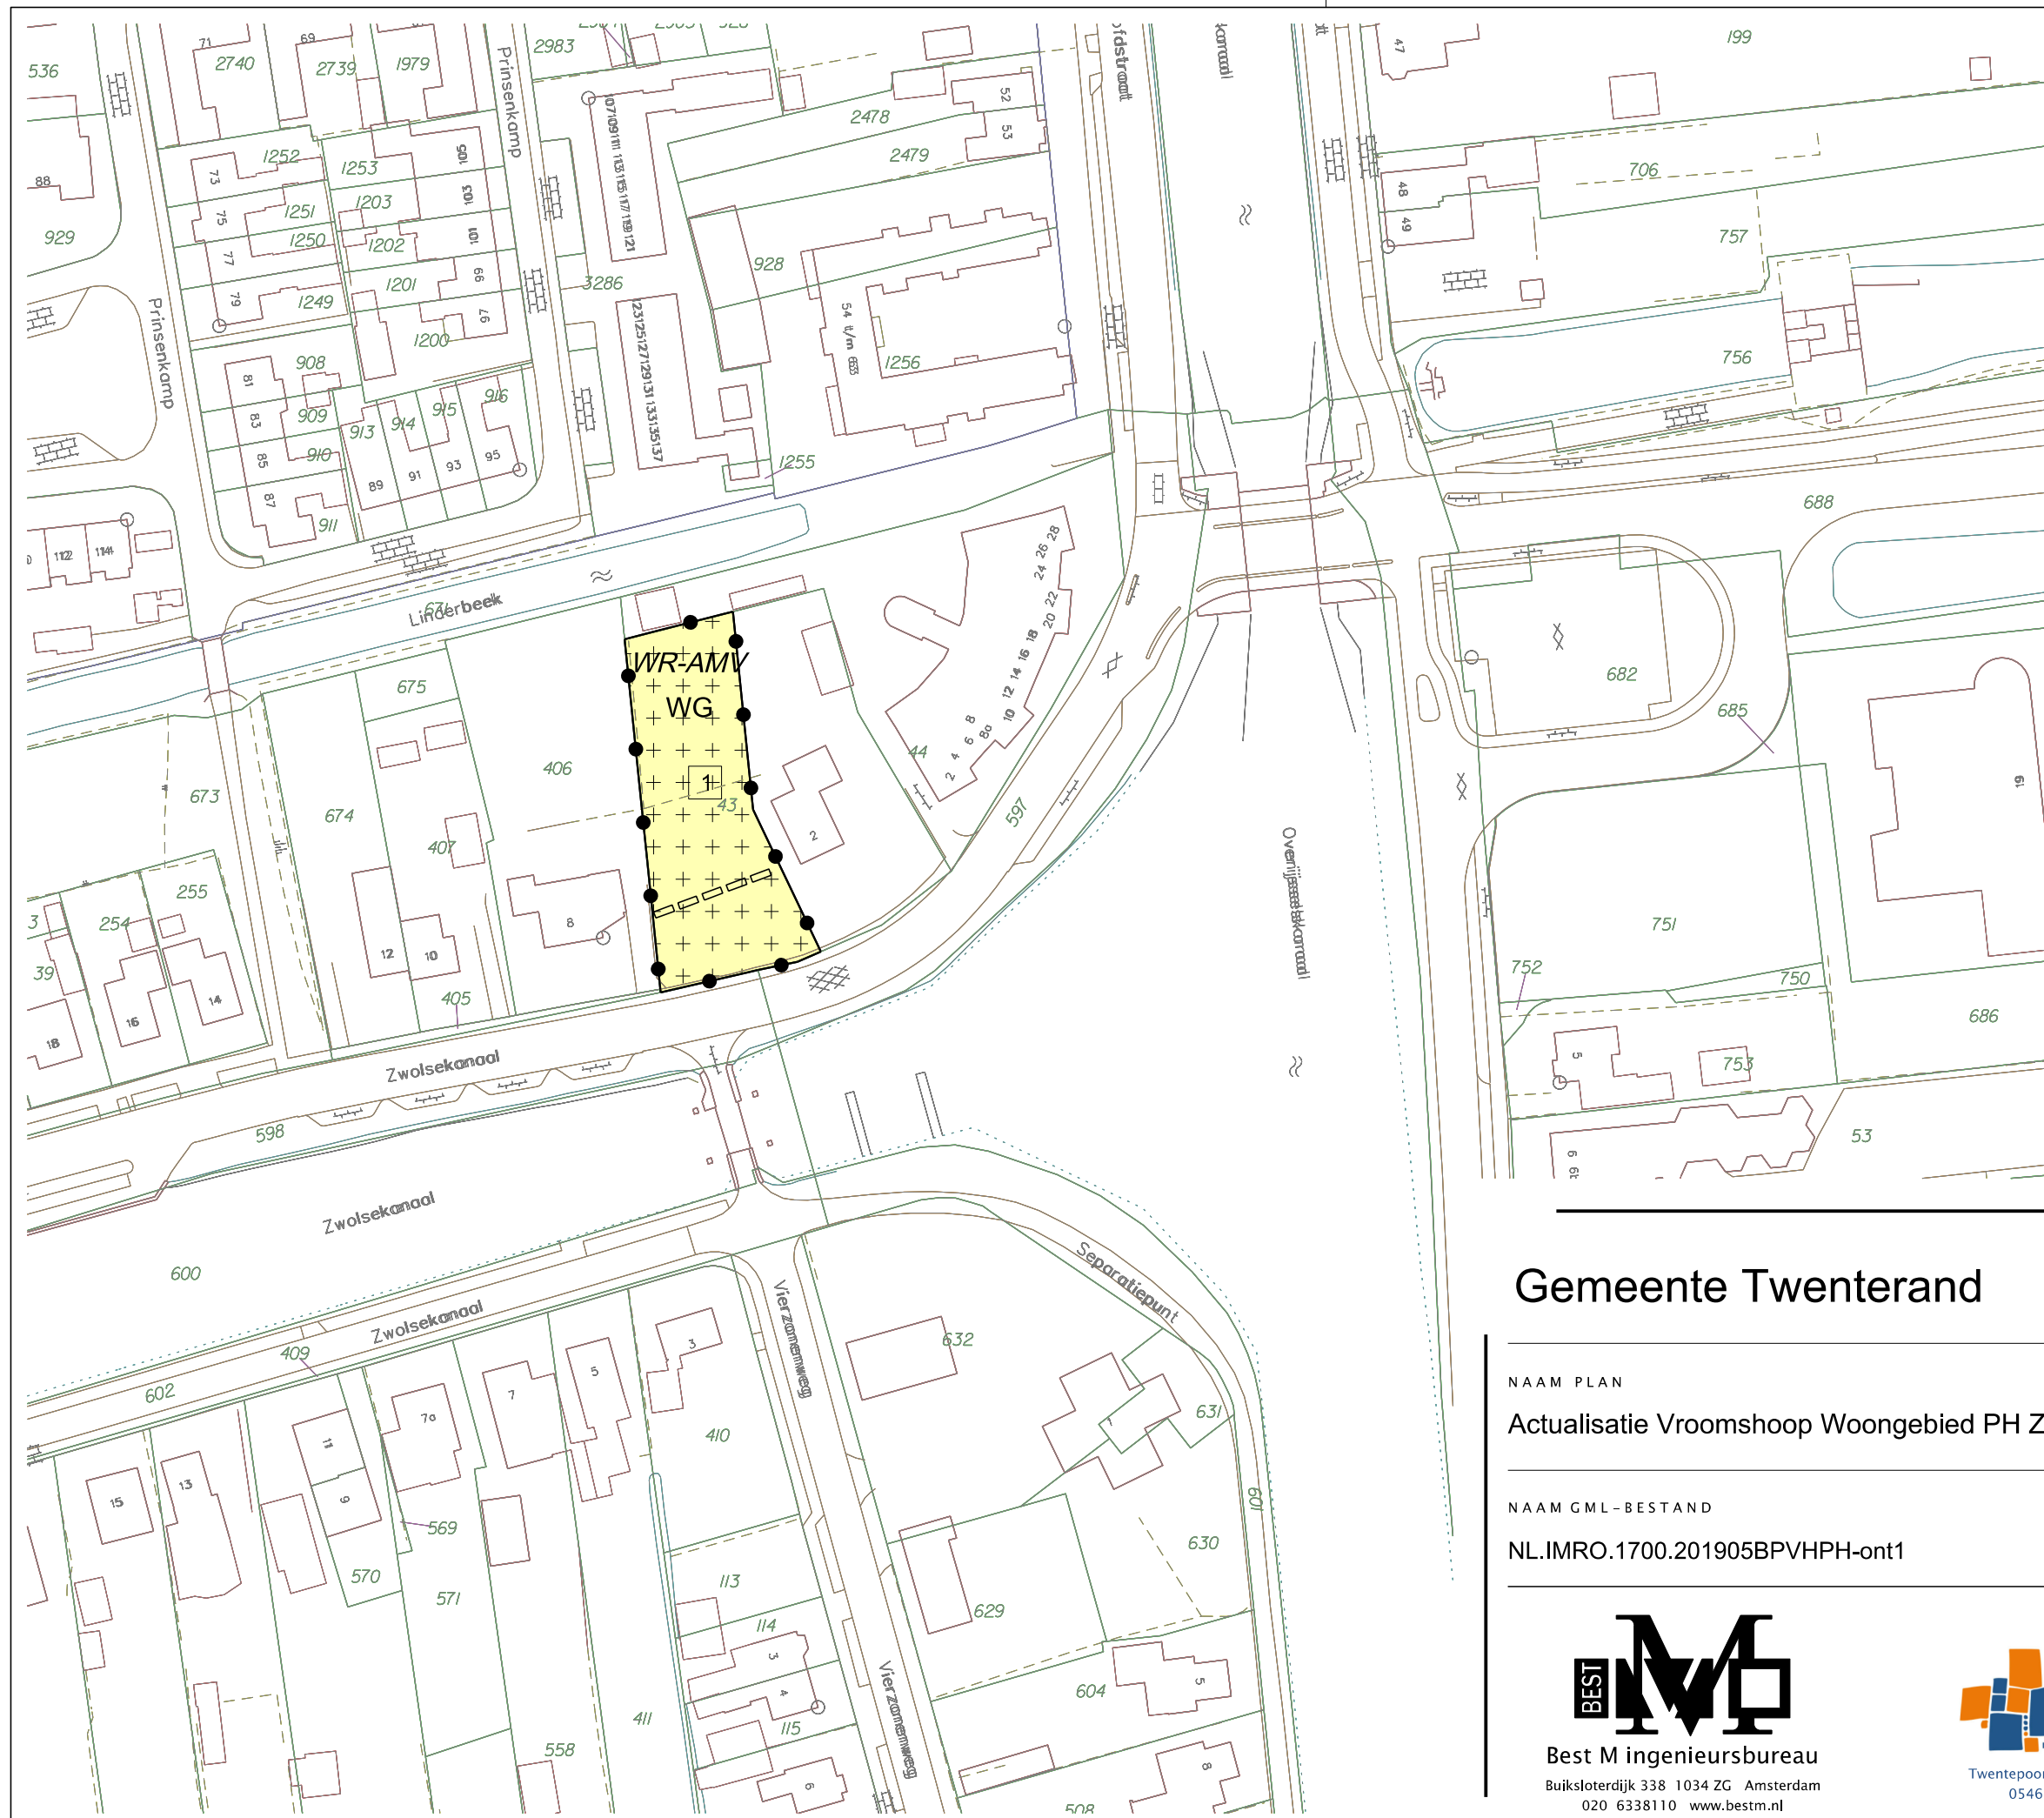

LEGENDA

Plangebied
Plangrens

Bestemmingen
WG Woongebied


Dubbelbestemmingen
WR-AMV Waarde - Archeologie middelhoge verwachting

Maatvoering
1 maximum aantal wooneenheden

Figuren
gevellijn

Verklaring
Ondergrond

Gemeente Twenterand

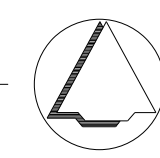

NAAM PLAN			
Actualisatie Vroomshoop Woongebied PH Zwolse kanaal 2			
NAAM GML-BESTAND	DATUM	BLAD VAN BLADEN	FORMAAT
NL.IMRO.1700.201905BPVHPH-ont1	27-11-2019	1 VAN 1	A3

BEST M
Best M ingenieursbureau
Buiksloterdijk 338 1034 ZG Amsterdam
020 6338110 www.bestm.nl

BJZ.nu
ruimtelijke plannen en advies
Twentepoort Oost 16A 7609 RG Almelo
0546 454466 www.bjz.nu

TEKENAAR	SCHAAL
MvL	1 :1000