



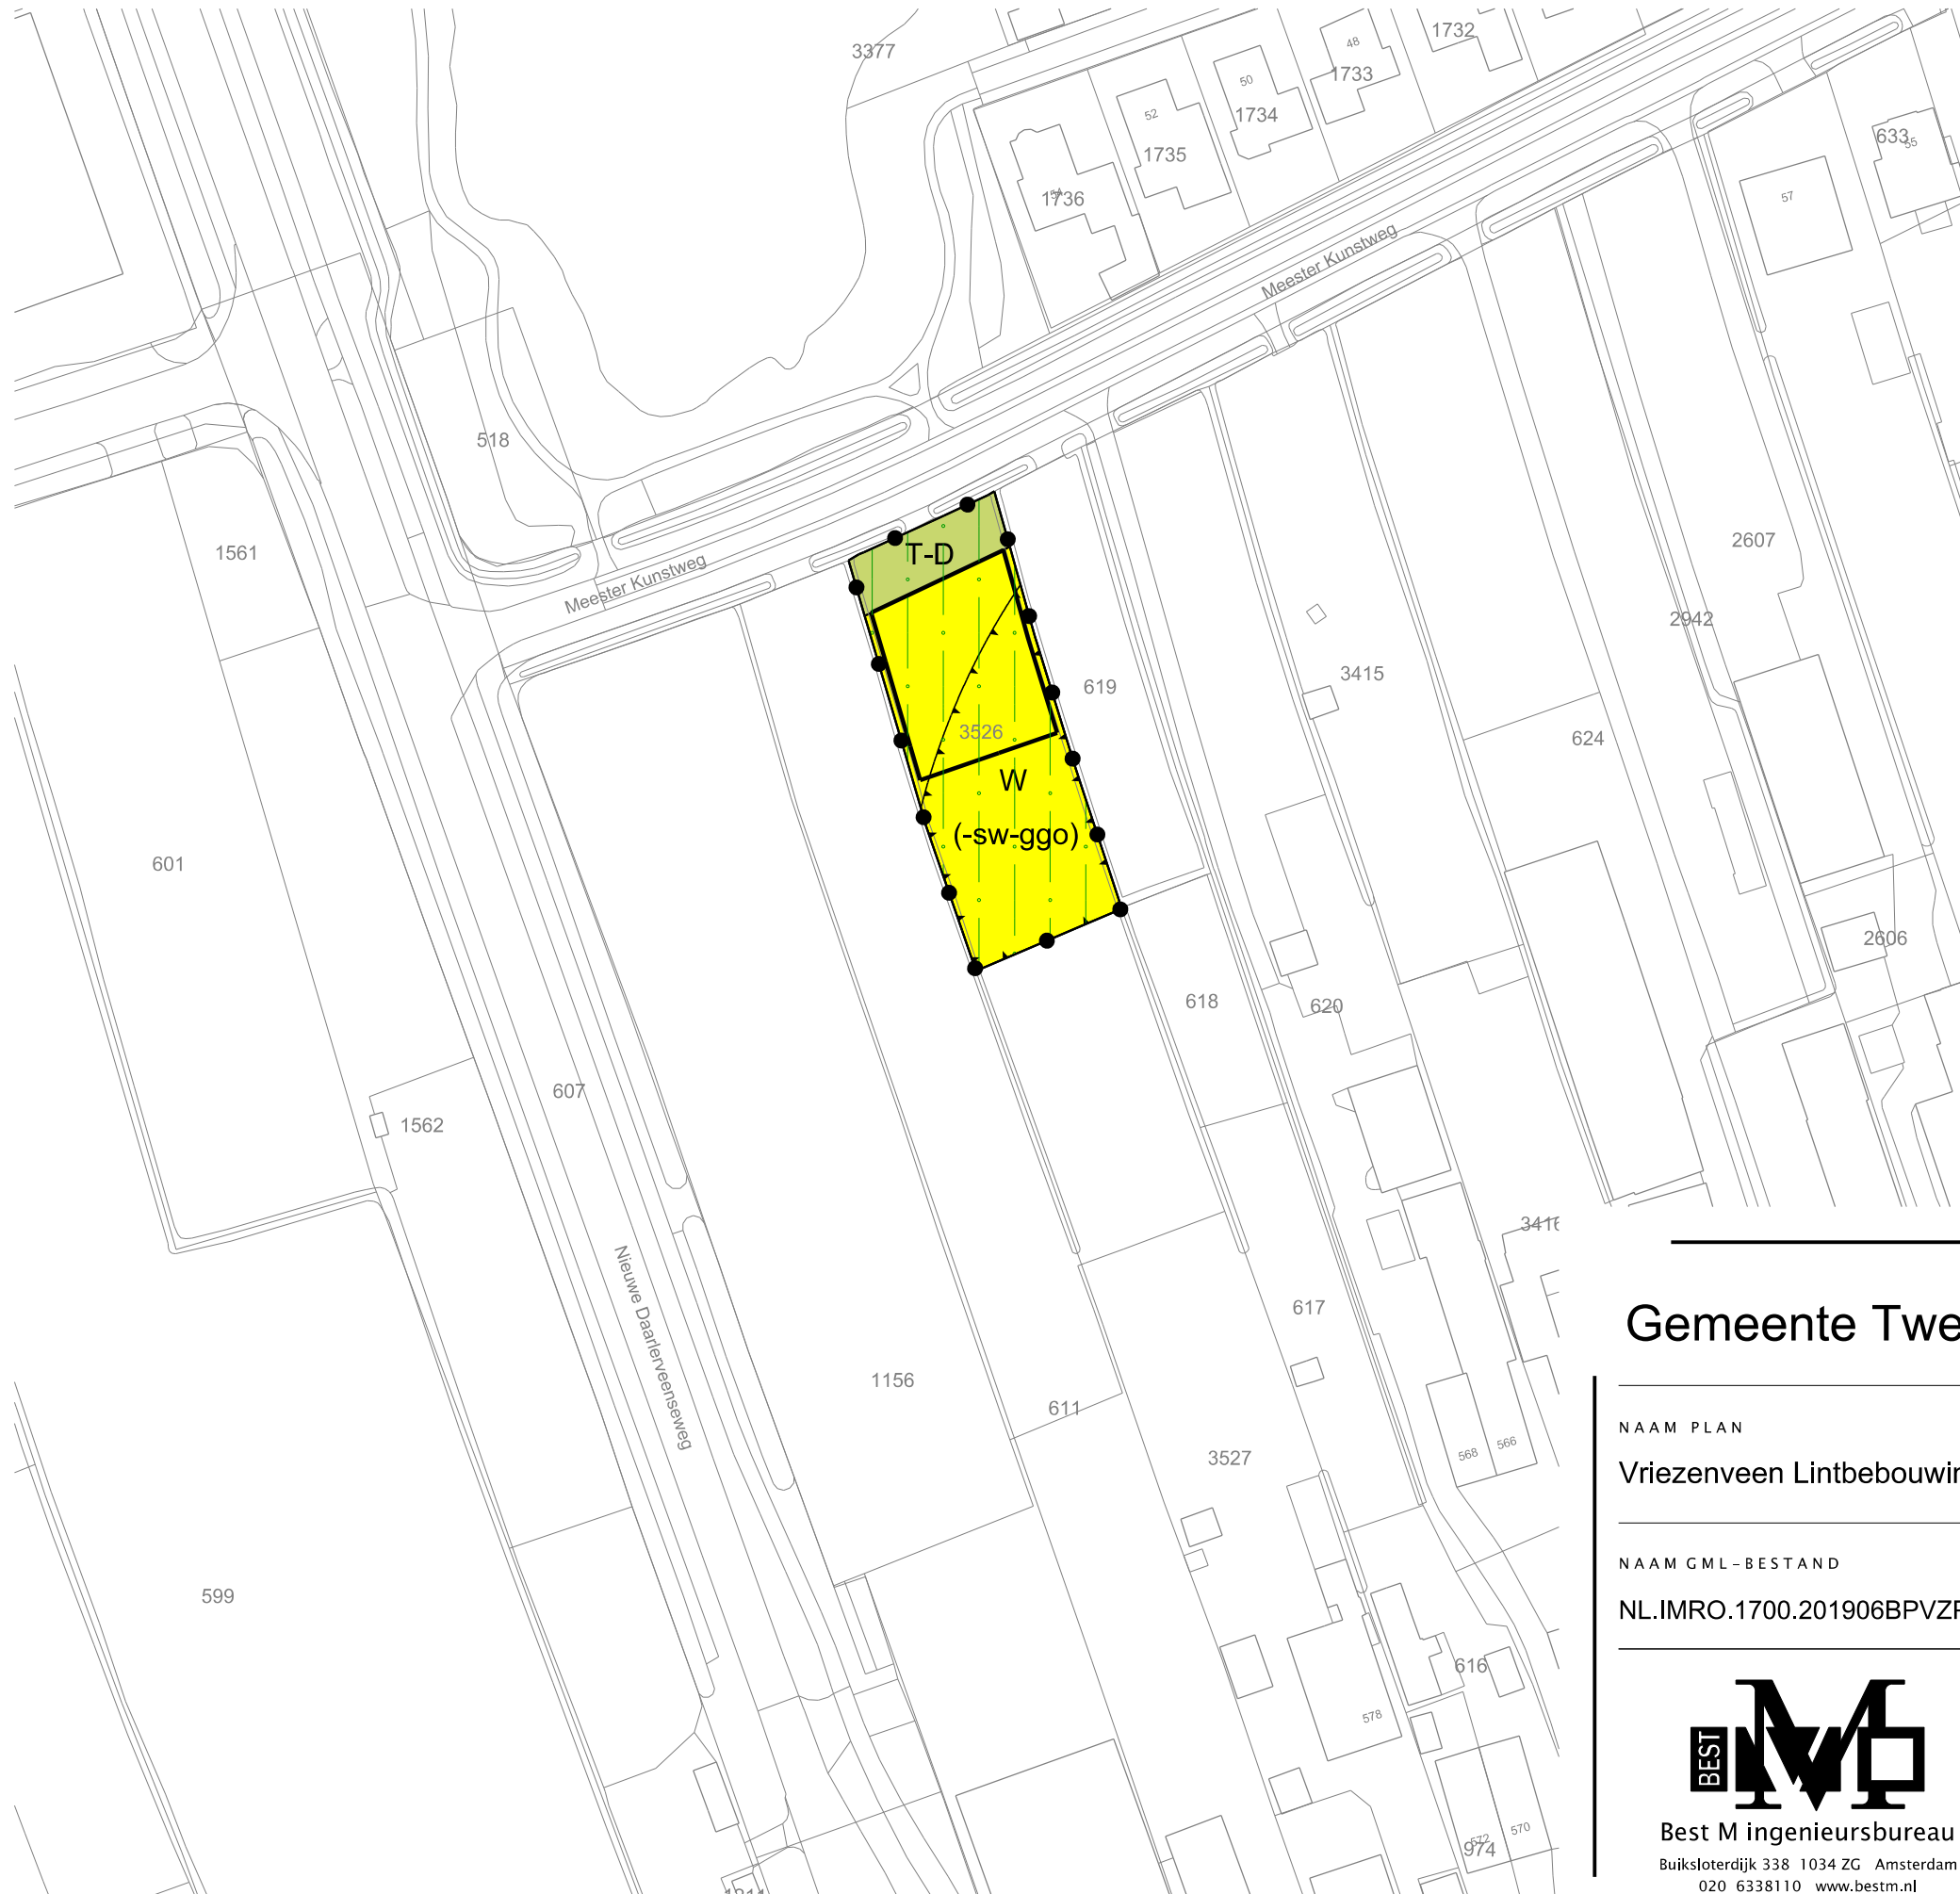

LEGENDA

- Plangebied
- Plangrens
- Bestemmingen
- T-D Tuin - Dorpsrf
- W Wonen
- Gebiedsaanduidingen
- milieuzone - intrekgebied
- Funcieeaanduidingen
- (-sw-ggo) specifieke vorm van wonen uitgesloten - geurgevoelige objecten
- Bouwvlak
- bouwvlak
- Verklaring
- Ondergrond

Gemeente Twenterand

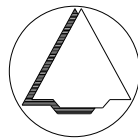

NAAM PLAN

Vriezenveen Lintbebouwing en Centrumgebied PH Meester Kunstweg G3526

NAAM GML-BESTAND	DATUM	BLAD VAN BLADEN	FORMAAT
NL.IMRO.1700.201906BPVZPH-ont1	13-6-2019	1 VAN 1	A3



Best M ingenieursbureau

Buiksloterdijk 338 1034 ZG Amsterdam

020 6338110 www.bestm.nl



Twentepoort Oost 16A 7609 RG Almelo

0546 454466 www.bjz.nu

TEKENAAR	SCHAAL
MvL	1 :250