



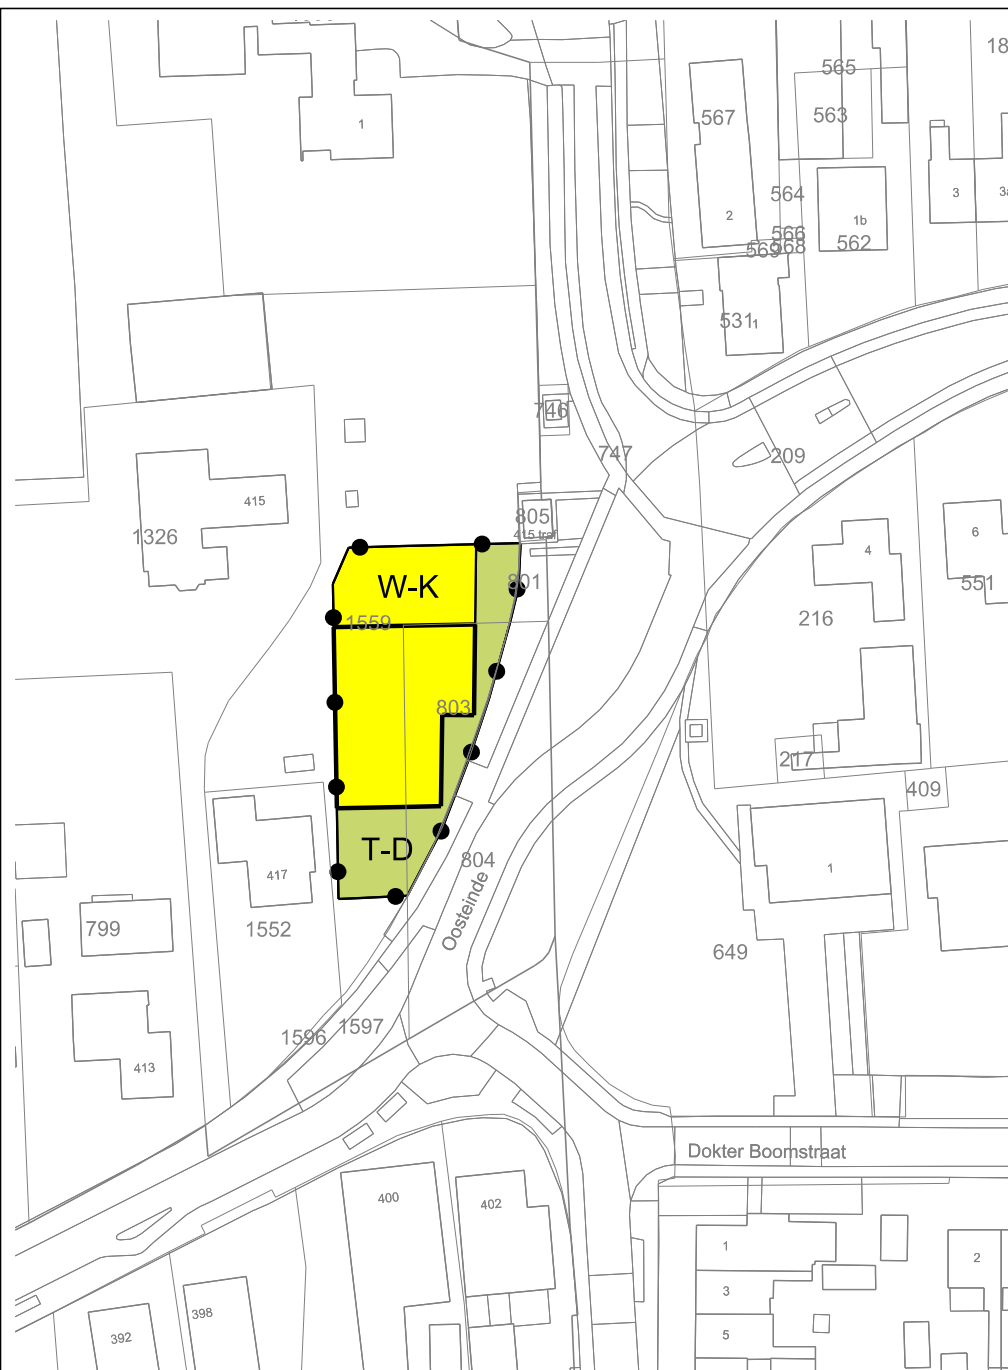

LEGENDA

- Plangebied
- Plangrens
- Bestemmingen
- T-D Tuin - Dorpskerf
- W-K Wonen - Karakteristiek
- Bouwvlak
- bouwvlak
- Verklaring
- Ondergrond

Gemeente Twenterand

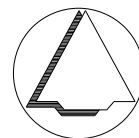

NAAM PLAN

Vriezenveen Lintbebouwing en Centrumgebied PH Oosteinde H803 en H1559

NAAM GML-BESTAND

NL.IMRO.1700.201727BPVZPH-ont1

DATUM

6-2-2019

BLAD VAN BLADEN

1 VAN 1

FORMAAT

A4



Best M ingenieursbureau

Buiksloterdijk 338 1034 ZG Amsterdam
020 6338110 www.bestm.nl



Twentepoort Oost 16A 7609 RG Almelo
0546 454466 www.bjz.nu

TEKENAAR

MvL

SCHAAL

1 :1000