


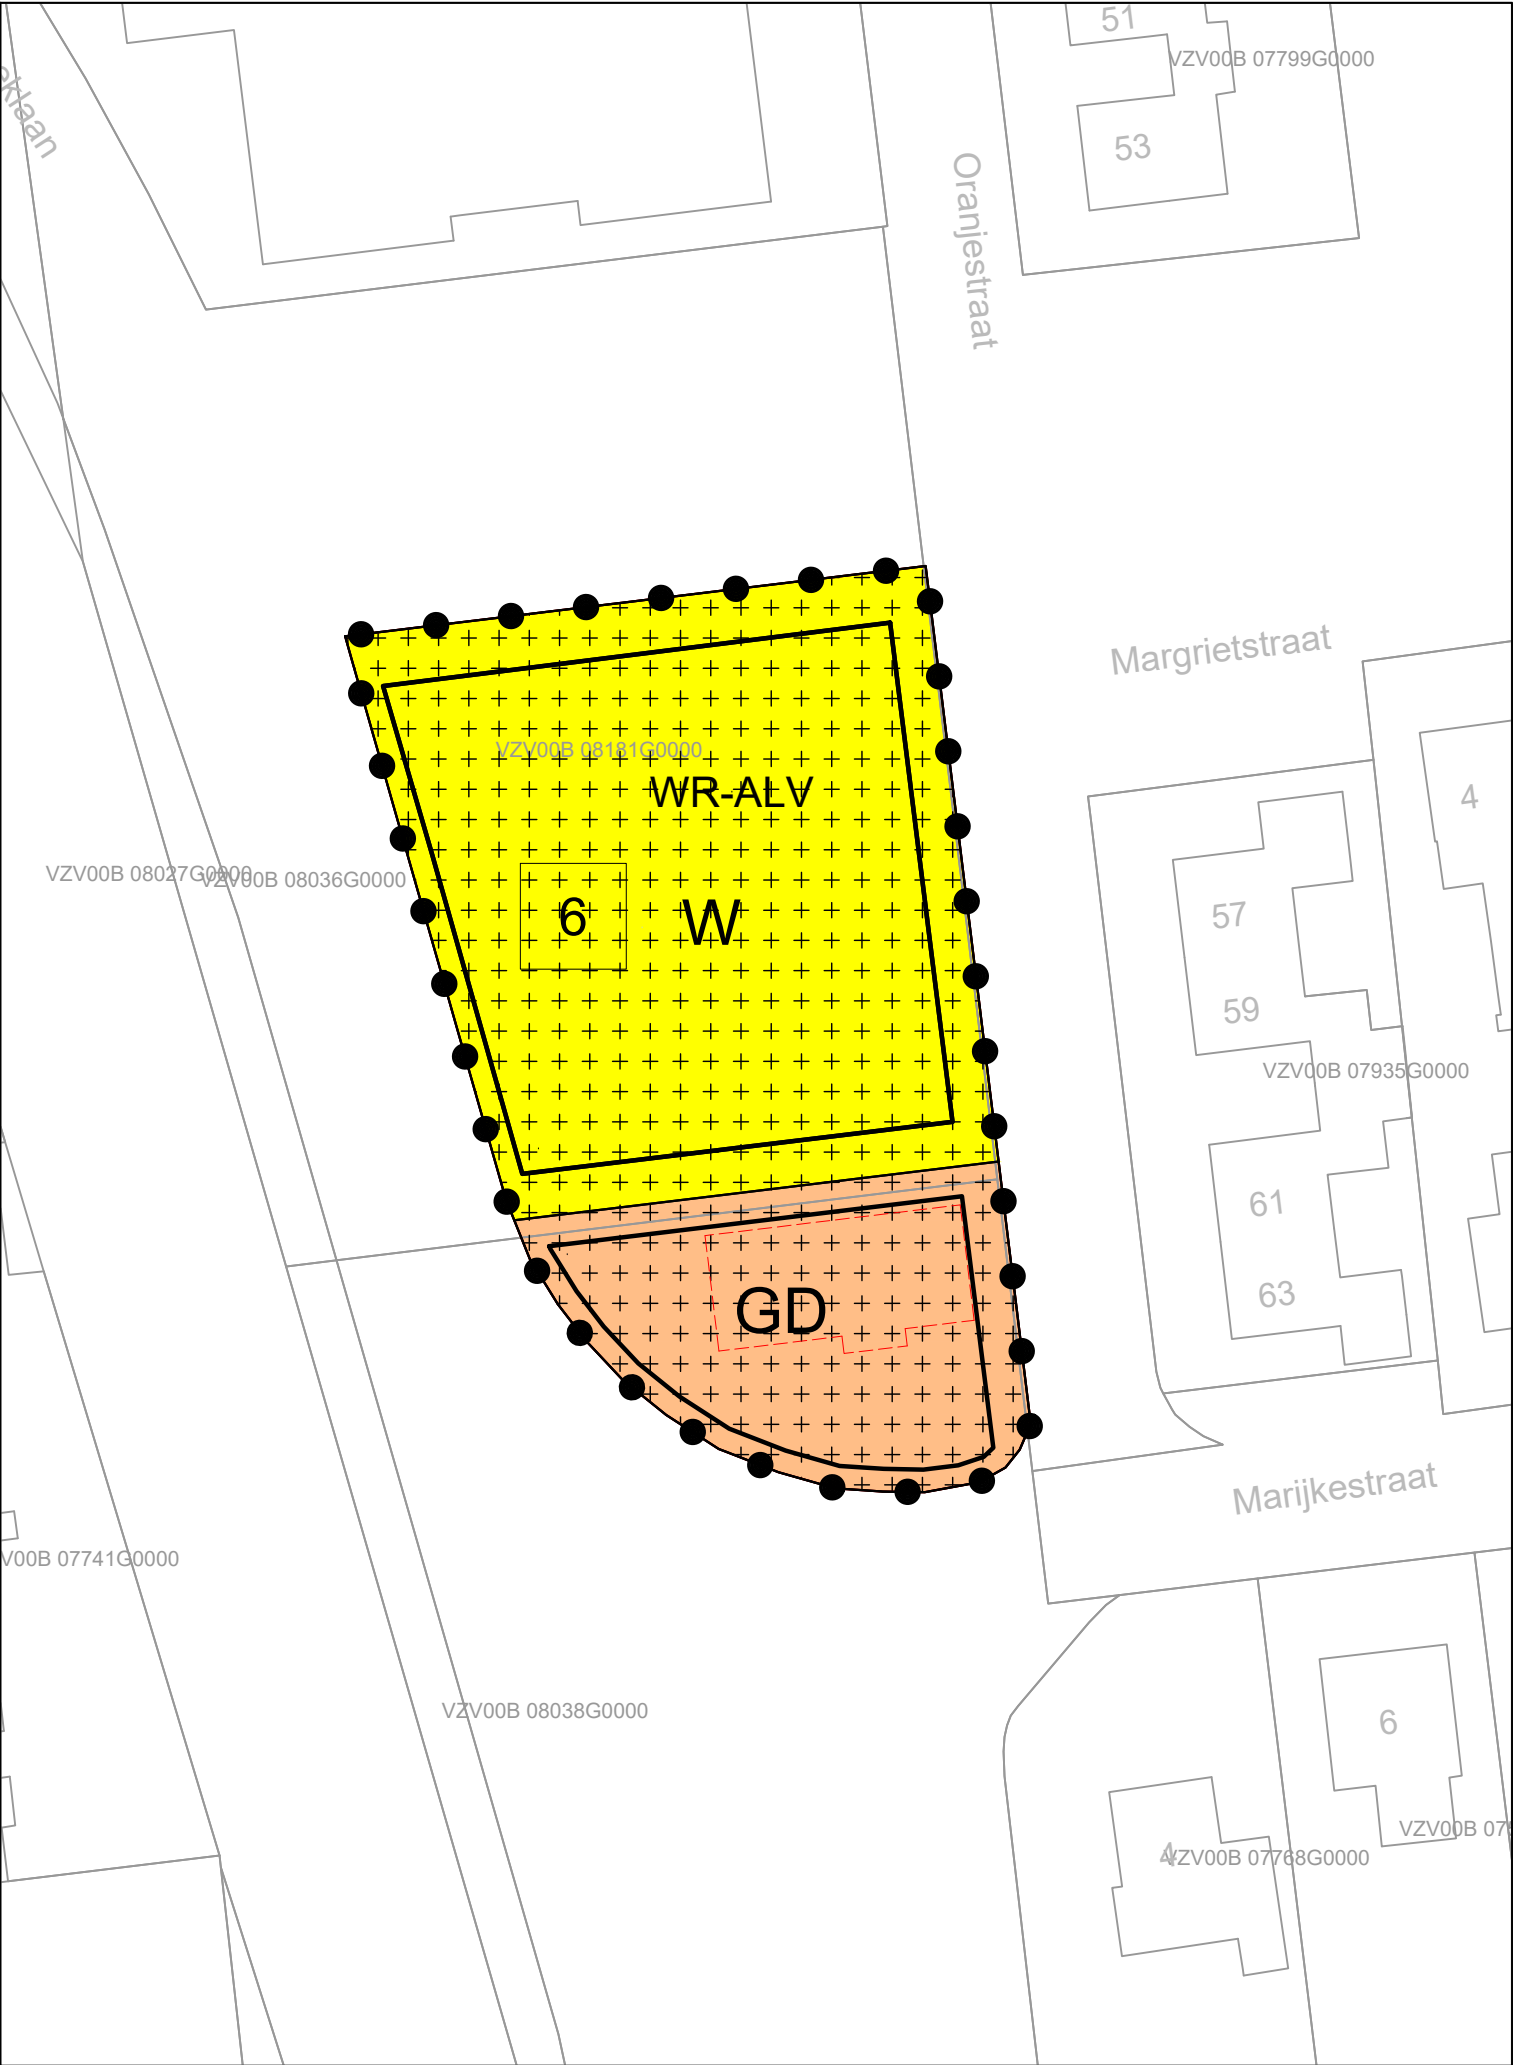

LEGENDA

Plangebied

Bestemmingsplan
Westerhaar-Vriezenveensewijk 2015 PH Beeklaan kavel c

Bestemmingen

Enkelbestemmingen

GD Gemengd

W Wonen

Dubbelbestemmingen

+WR-ALV+ W Waarde - Archeologie lage verwachting

Aanduidingen

Bouwvlak


bouwvlak

Maatvoering

6 maximum aantal wooneenheden

Verklaring

Topografische gegevens en
bestaande ondergrond

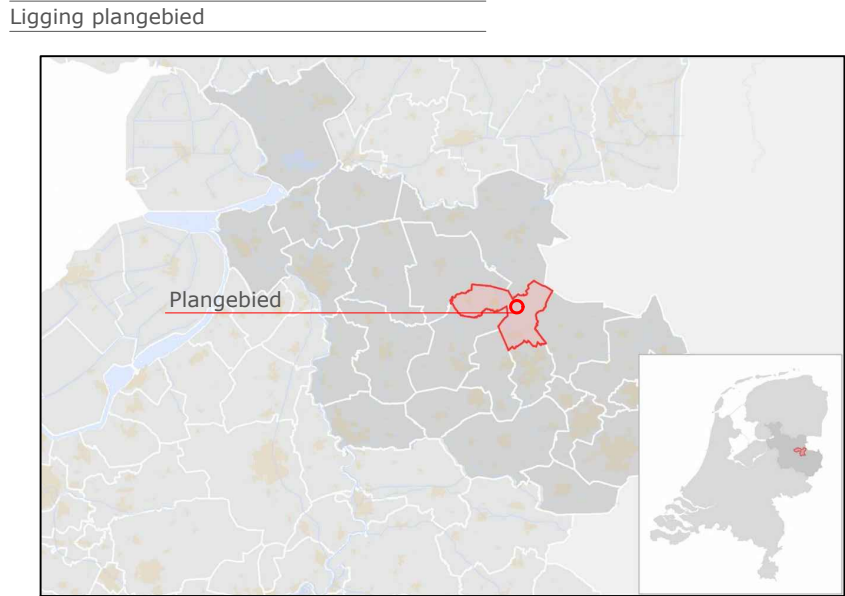

GEMEENTE TWENTERAND

Bestemmingsplan:
Westerhaar-Vriezenveensewijk 2015 PH Beeklaan kavel c

code: 20AF032	schaal 1:500	formaat: A3	NL.IMRO.1700.202024BPWHPH-ont1	status: vastgesteld	datum: 13-10-2020	tervisielegging:	get: AV
				ontwerp	14-04-2020		AV
				voorontwerp			
				concept			
				kaart: ---			



Stationsstraat 37
7622 LW Borne
tel: 074- 255 70 20

email: info@ad-fontem.nl
internet: www.ad-fontem.nl