


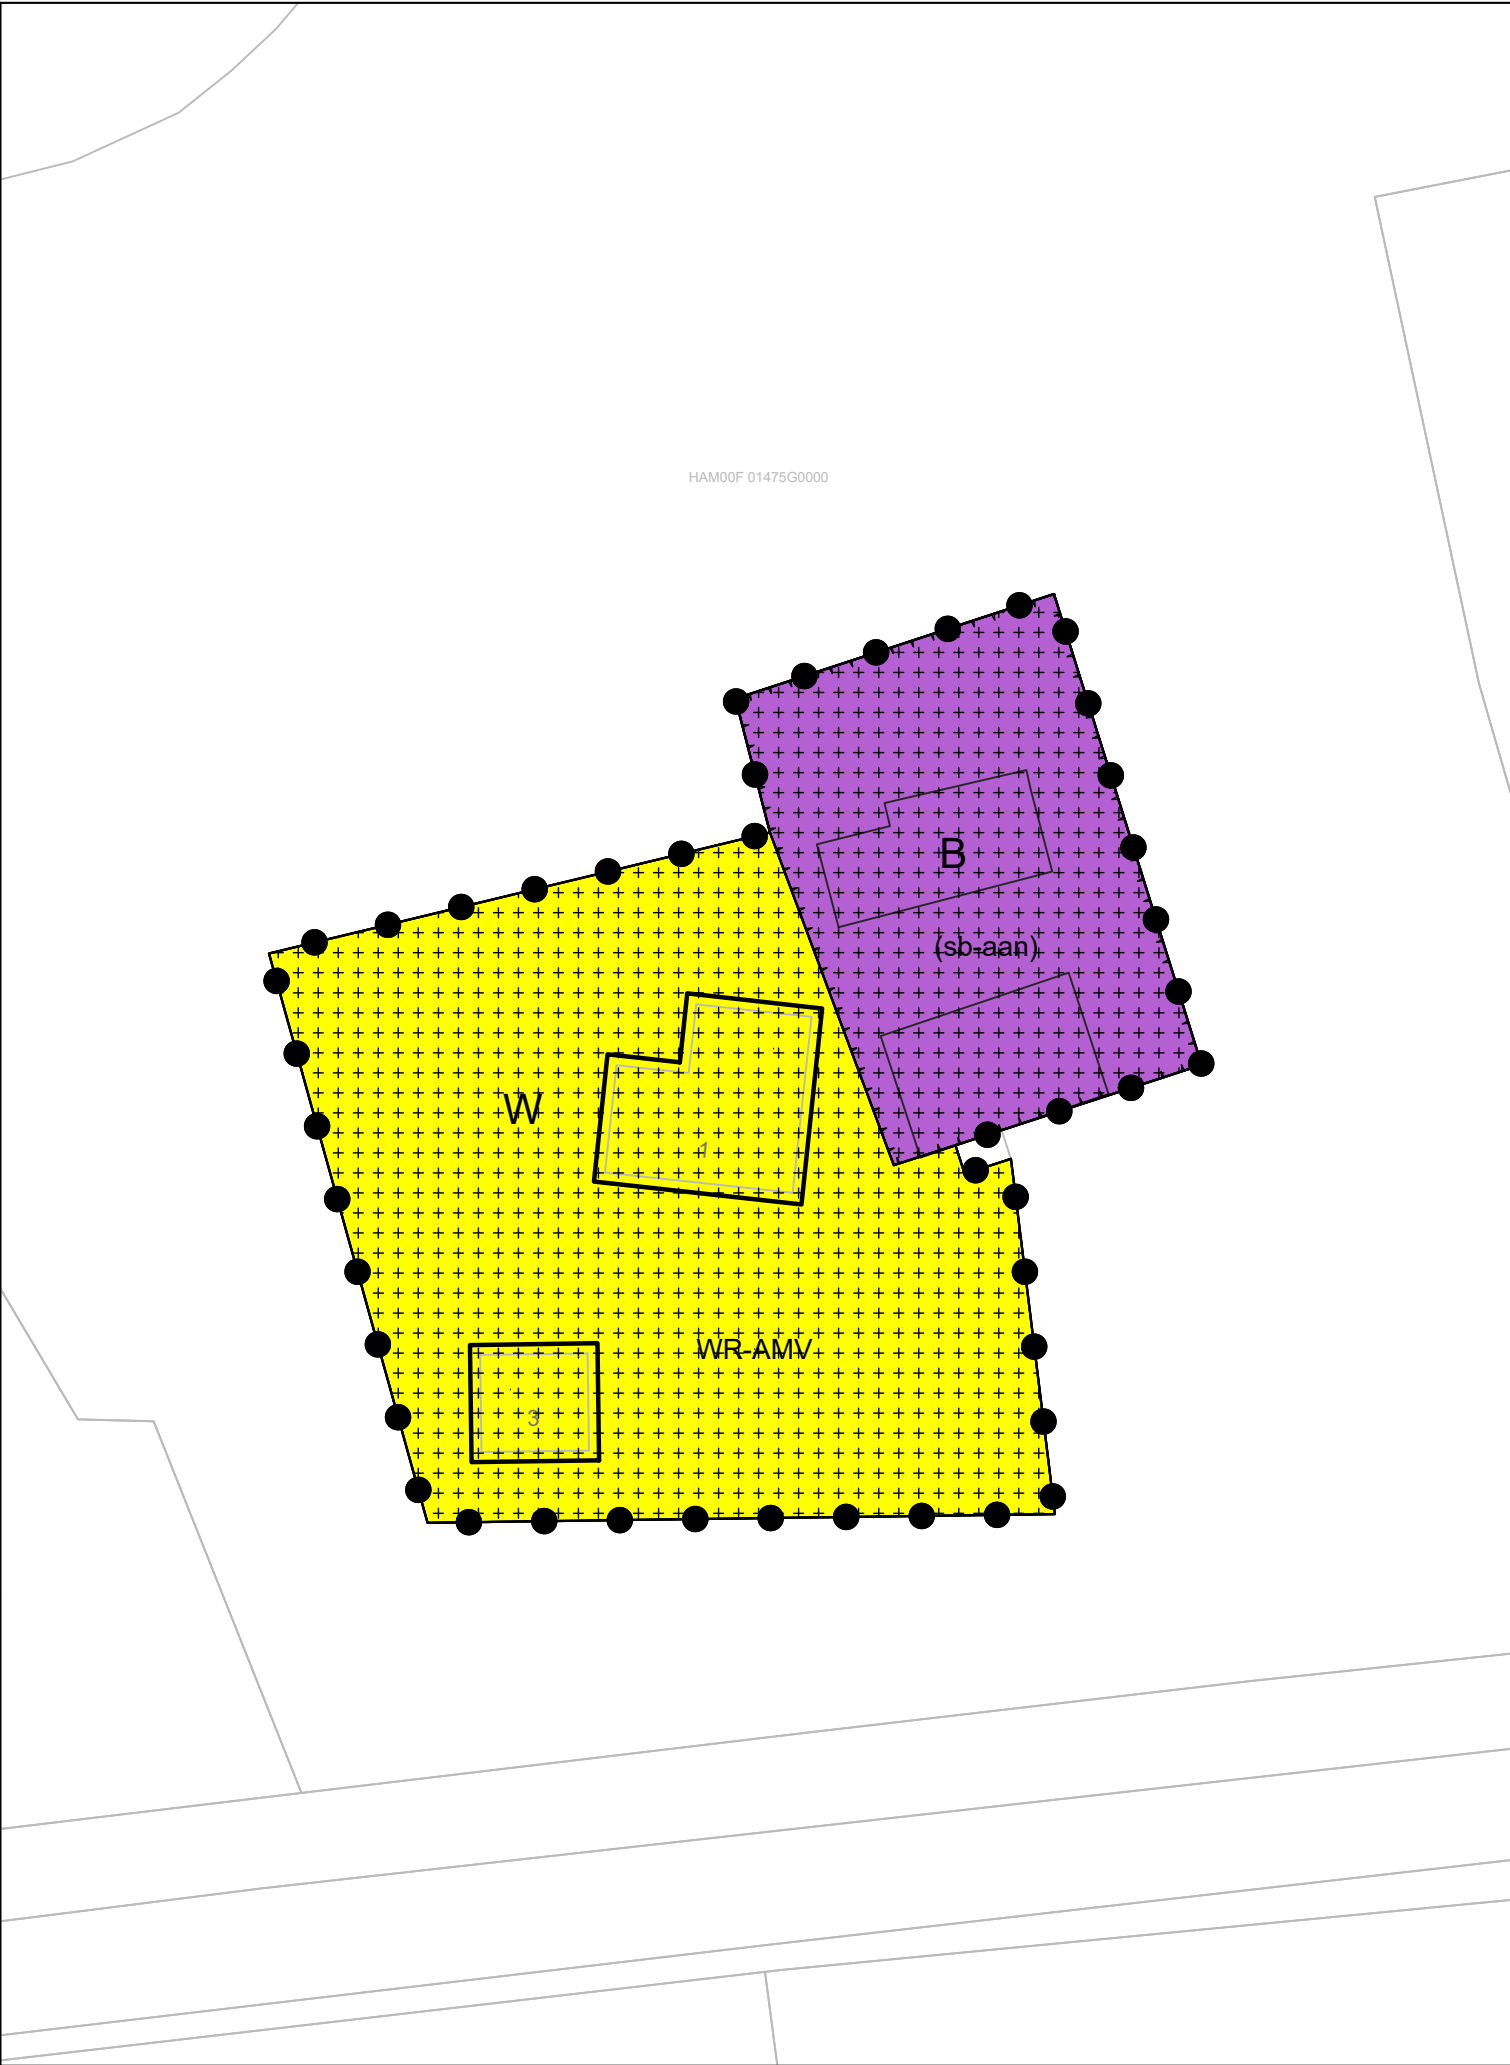

LEGENDA

Plangebied

Bestemmingsplan

Bestemmingen

Enkelbestemmingen

B Bedrijf
W Wonen

Dubbelbestemmingen

WR-AMV Waarde - Archeologie middelhoge verwachting

Aanduidingen

Bouwvlak

bouwvlak


Functieaanduiding

(sb-aan) specifieke vorm van bedrijf - aannemersbedrijf

Verklaring

Topografische gegevens en
bestaande ondergrond

Ligging plangebied

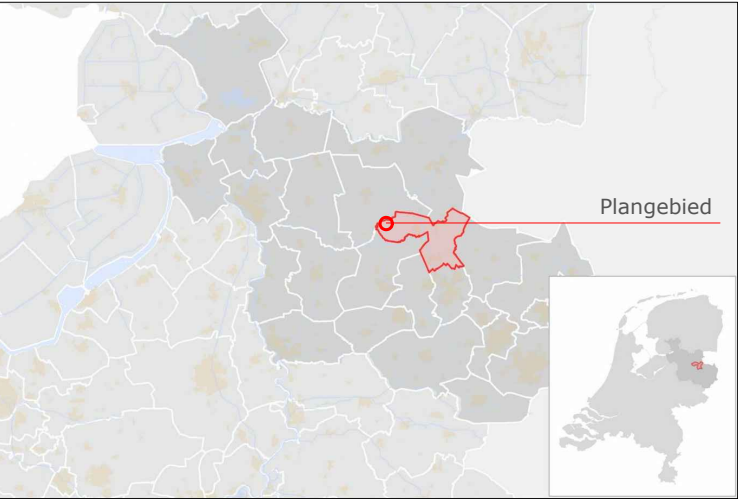

GEMEENTE TWENTERAND

Bestemmingsplan:
Buitengebied, herziening 2005 PH Janmansweg 1-3

code: 20AF048	schaal 1:500	formaat: A3	NL.IMRO.1700.202023BPBGPH-vas1	status:	datum:	tervisielegging:	get:
---------------	--------------	-------------	--------------------------------	---------	--------	------------------	------

vastgesteld	11-01-2021		AV
ontwerp	30-10-2020		AV
voorontwerp			
concept	15-06-2020		AV

kaart: ---



Stationsstraat 37
7622 LW Borne
tel: 074- 255 70 20

email: info@ad-fontem.nl
internet: www.ad-fontem.nl