


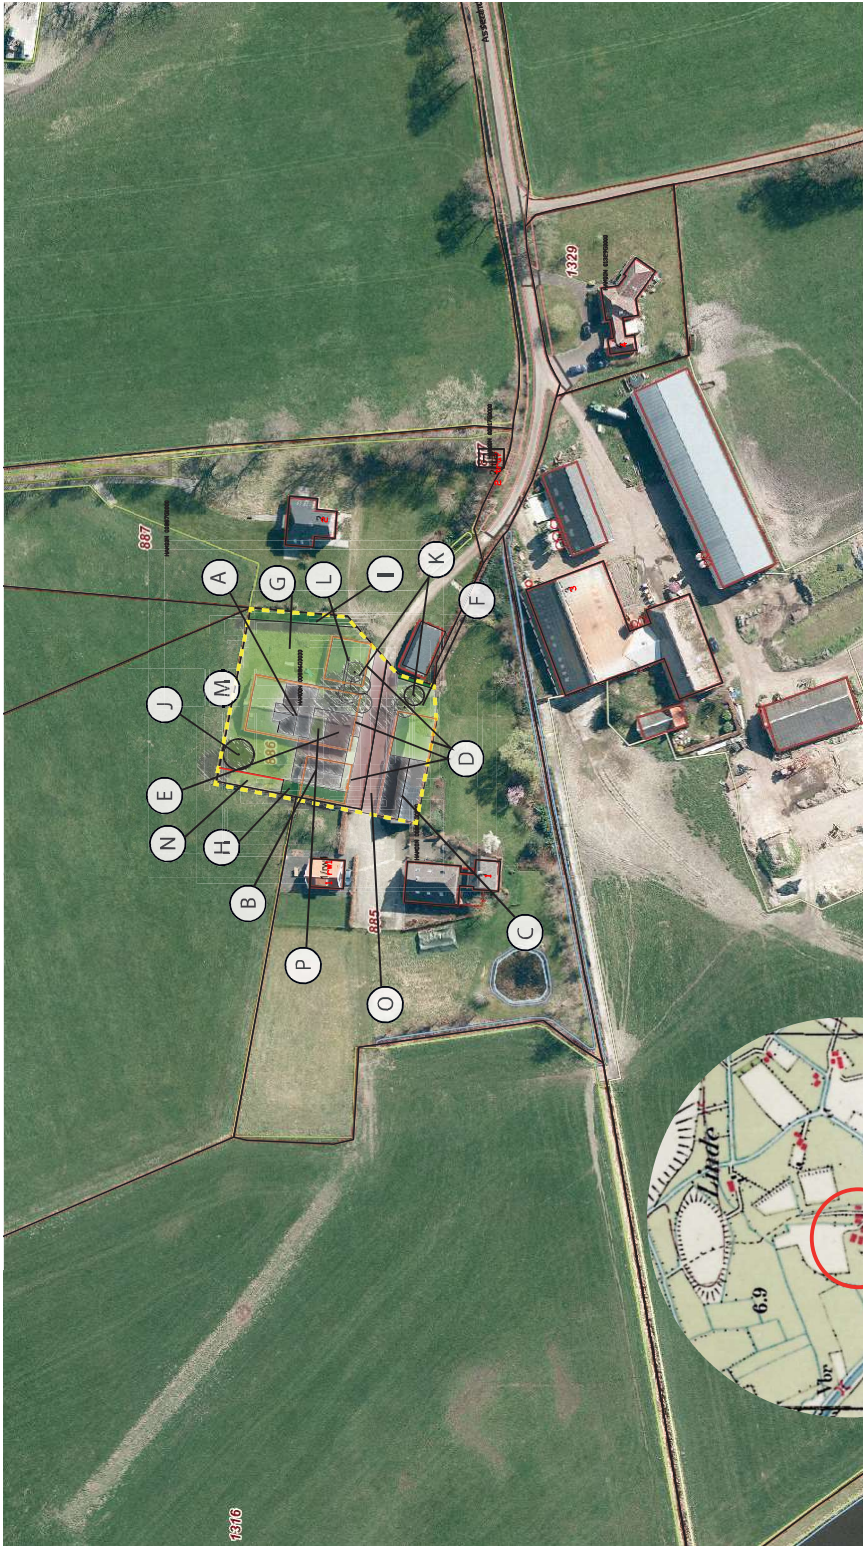

A: Nieuwe woning in kader van de erventransitie.

B: Nieuw te bouwen bijgebouw.

C: Te behouden bijgebouw, gedeelte wordt gesloopt in het kader van de erventransitie (totaal 145 m2 te slopen). Van het te behouden gedeelte wordt het asbest gesaneerd.

D: Te slopen opstallen (minimaal 850 m2).

E: Nieuwe erfverharding, totaal ca. 290 m2.

F: Tuin bestaand.

G: Gazon/gras.

H: Aan te passen houtsingel. Een gedeelte (N) verdwijnt om erf verbinding te laten maken met open landschap. Nieuw gedeelte over 12 mtr lengte, 3 plantrijen breed (4 mtr). Aanplant met Gelderse roos, hazelaar, meidoorn, krent, kardinaalsmuts en lijsterbes. Totaal 36 st. in een gelijke verhouding, 80-100 (hoogte in cm). Plantafstand 1 mtr in en tussen de rijen in een driehoeksverband.

I: Te behouden, bestaande houtsingel.

J: Aan te planten beeldbepalende boom in de aanplantmaat 14-16 (stamomtrek in cm) en voorzien van twee boompalen en gietrand in de eerste 3 jaren.

K: Aan te planten bomen. De aan te planten bomen hebben de maat 8-10 (stamomtrek in cm).

L: Aan te planten fragmenten haag versterkt de compacte erfgedachte en refereert naar de vroegere hagen rondom fruitboomgaarden. Soort Fagus sylvatica (beuk) of Crataegus monogyna (meidoorn). Aanplantmaat 80-100 (hoogte in cm) met 5 stuks per m1. Totale lengte 18 meter, 90 stuks. Plangebied.

M: Te vullen gedeelte singel voor betere overgang naar open landschap. Huidige houtsingel is te hard en niet passend. Vellen: 18 x 4 meter.

O: Bestaande, te behouden verharding. Zover notarieel bepaald belast met wederzijds recht van overpad.

P: Indicatief plantvak met bijvoorbeeld hydrangea.

Fragment uit 1935 (topotijdreis.nl)

Project:	Rood voor rood	Getekend:	NH	Status:	DO
Adres:	Assenhoek 1	Datum:	05-05-2022	Aantal pag.:	1
Woonplaats:	Den Ham	Gecontroleerd:	-	Formaat:	A3
			Schaal:	Noord:	Tekening is noordgericht
			Aan deze tekening kunnen geen rechten worden ontleend		