
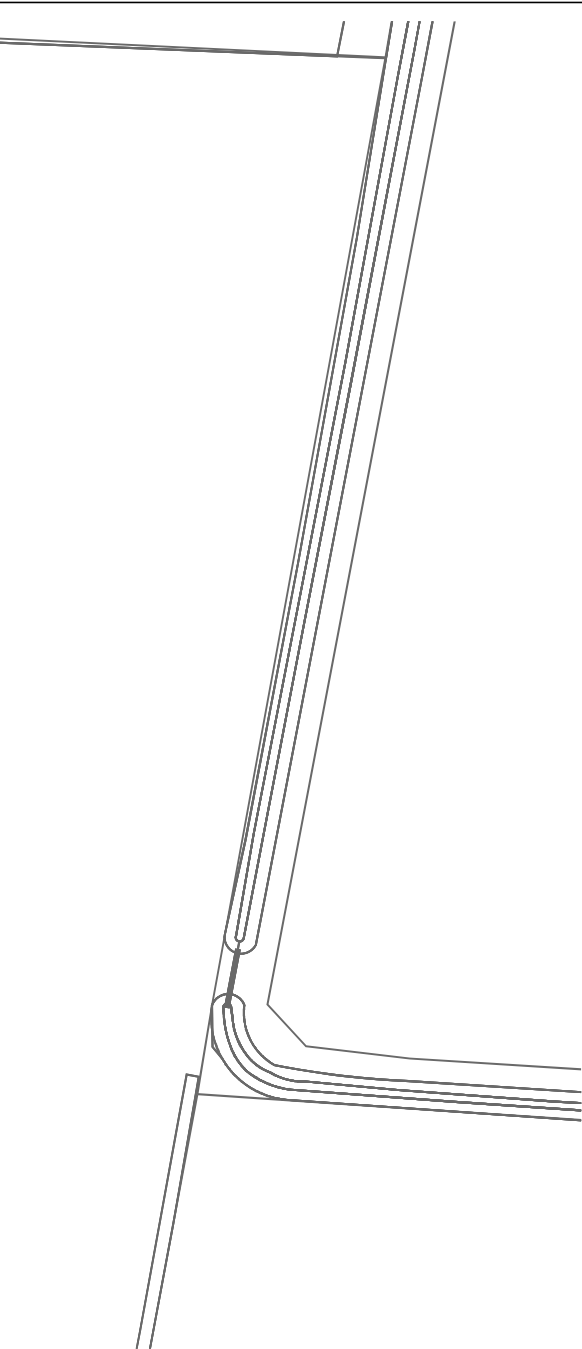


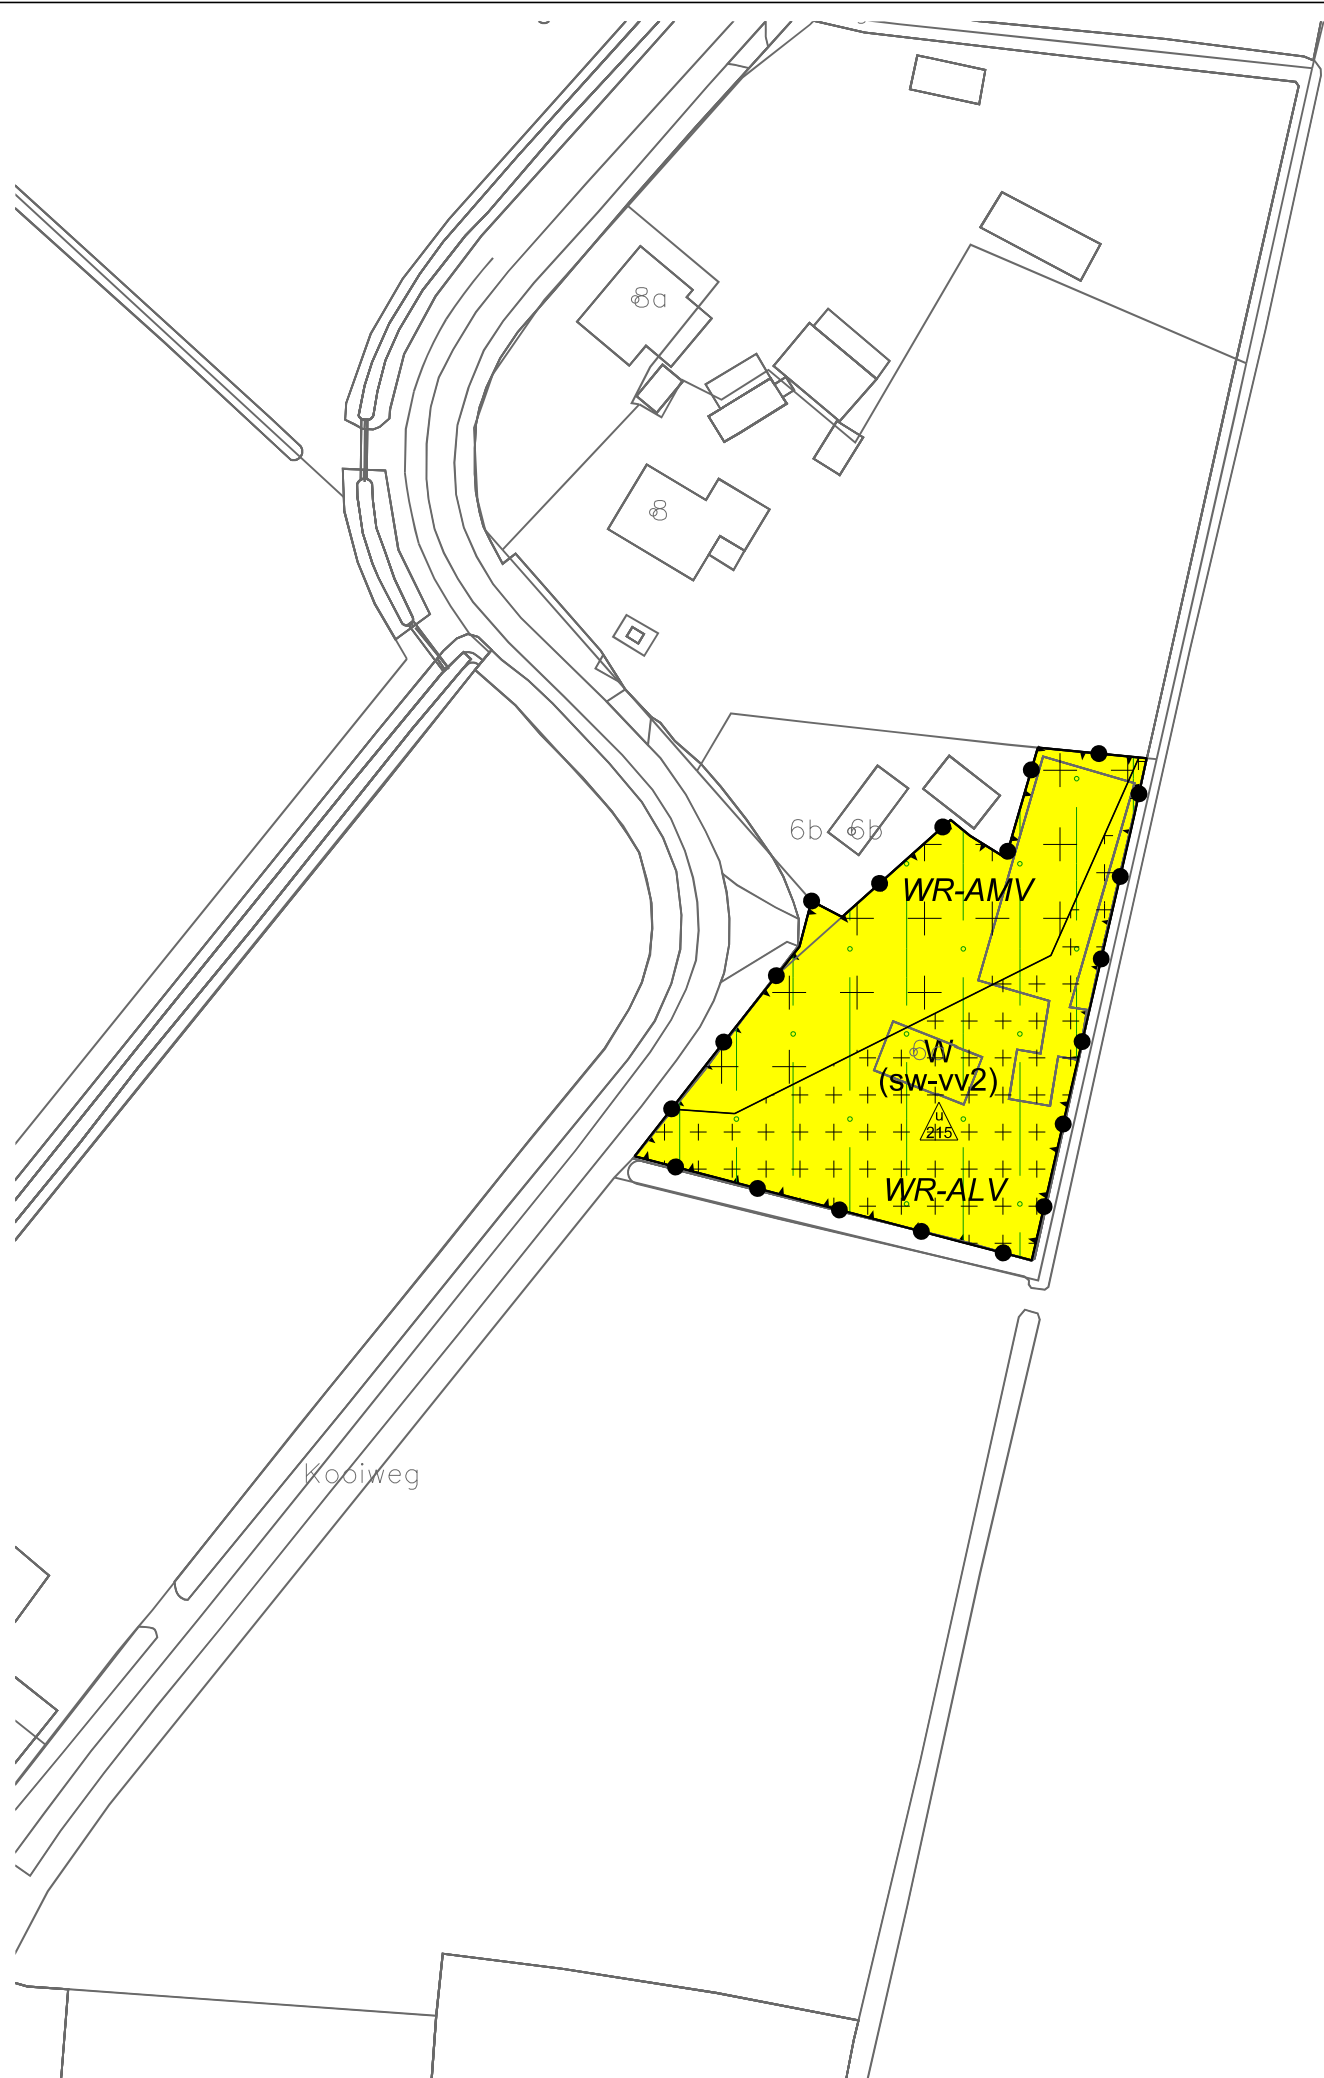

LEGENDA

Plangebied

Plangrens

Bestemmingen

A

Agrarisch

W

Wonen

Dubbelbestemmingen

Waarde - Archeologie lage verwachting

Waarde - Archeologie middelhoge verwachting

Gebiedsaanduidingen

milleuzone - Intrekgebied

Functieaanduidingen

specifieke vorm van wonen - voorwaardelijke verplichting 1

specifieke vorm van wonen - voorwaardelijke verplichting 2

Bouwvlak

bouwvlak


Maatvoering

maximum oppervlakte bijgebouwen (m2)

Verklaring

Ondergrond

Gemeente Twenterand

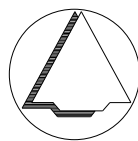

NAAM PLAN

Buitengebied Twenterand PH Kooiweg 6a - Lindrot 4

NAAM GML-BESTAND

NL.IMRO.1700.BPBGPHKwg6aLindr4-0001

DATUM

28-4-2022

BLAD VAN BLADEN

2 VAN 2

FORMAAT

A3



Best M ingenieursbureau
Buiksloterdijk 338 1034 ZG Amsterdam
020 6338110 www.bestm.nl



Twentepoort Oost 16A 7609 RG Almelo
0546 454466 www.bjjz.nu

TEKENAAR

MvL

SCHAAL

1 :1000