



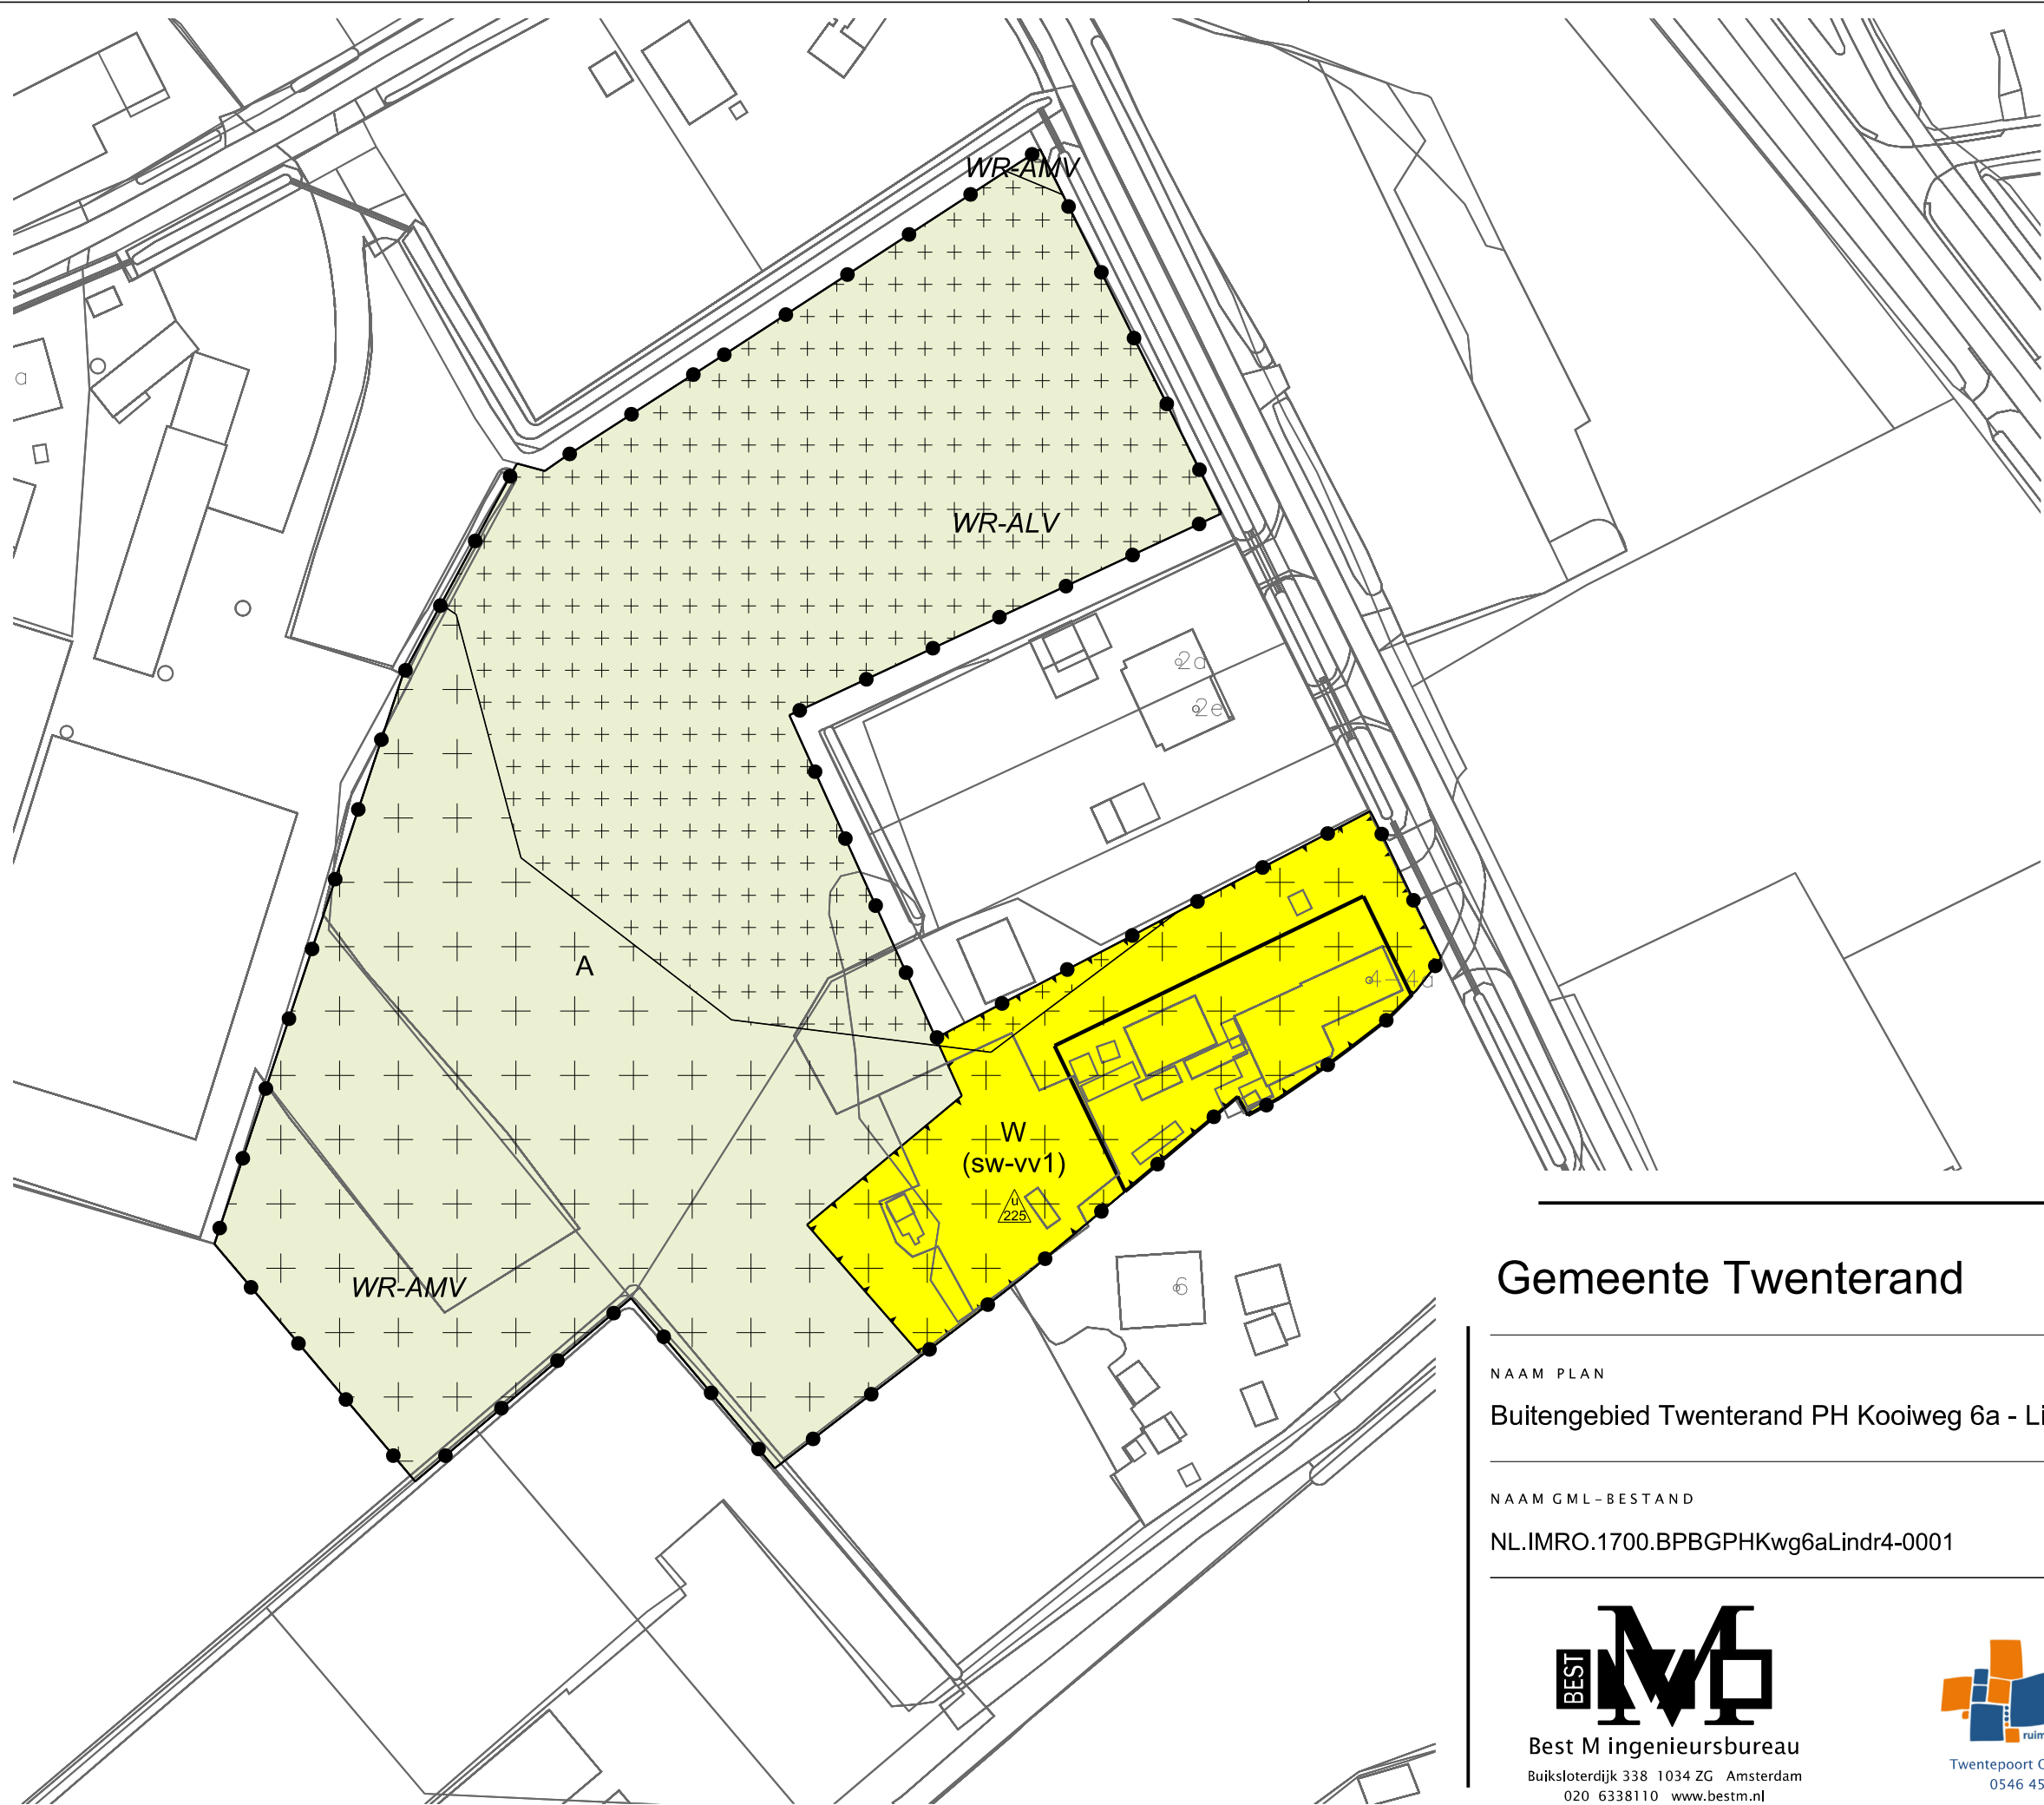

LEGENDA

- Plangebied
- Plangrens
- Bestemmingen
- A Agrarisch
- W Wonen
- Dubbelbestemmingen
- WR-ALV Waarde - Archeologie lage verwachting
- WR-AMV Waarde - Archeologie middelhoge verwachting
- Gebiedsaanduidingen
- milleuzone - Intrekgebied
- Functieaanduidingen
- (sw-vv1) specifieke vorm van wonen - voorwaardelijke verplichting 1
- (sw-vv2) specifieke vorm van wonen - voorwaardelijke verplichting 2
- Bouwvlak
- bouwvlak
- Maatvoering
- maximum oppervlakte bijgebouwen (m2)
- Verklaring
- Ondergrond

Gemeente Twenterand

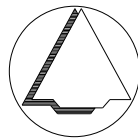

NAAM PLAN

Buitengebied Twenterand PH Kooiweg 6a - Lindrot 4

NAAM GML-BESTAND

NL.IMRO.1700.BPBGPHKwg6aLindr4-0001

DATUM

30-3-2022

BLAD VAN BLADEN

1 VAN 2

FORMAAT

A3



Best M ingenieursbureau
Buiksloterdijk 338 1034 ZG Amsterdam
020 6338110 www.bestm.nl



Twentepoort Oost 16A 7609 RG Almelo
0546 454466 www.bjz.nu

TEKENAAR

MvL

SCHAAL

1 :1000