



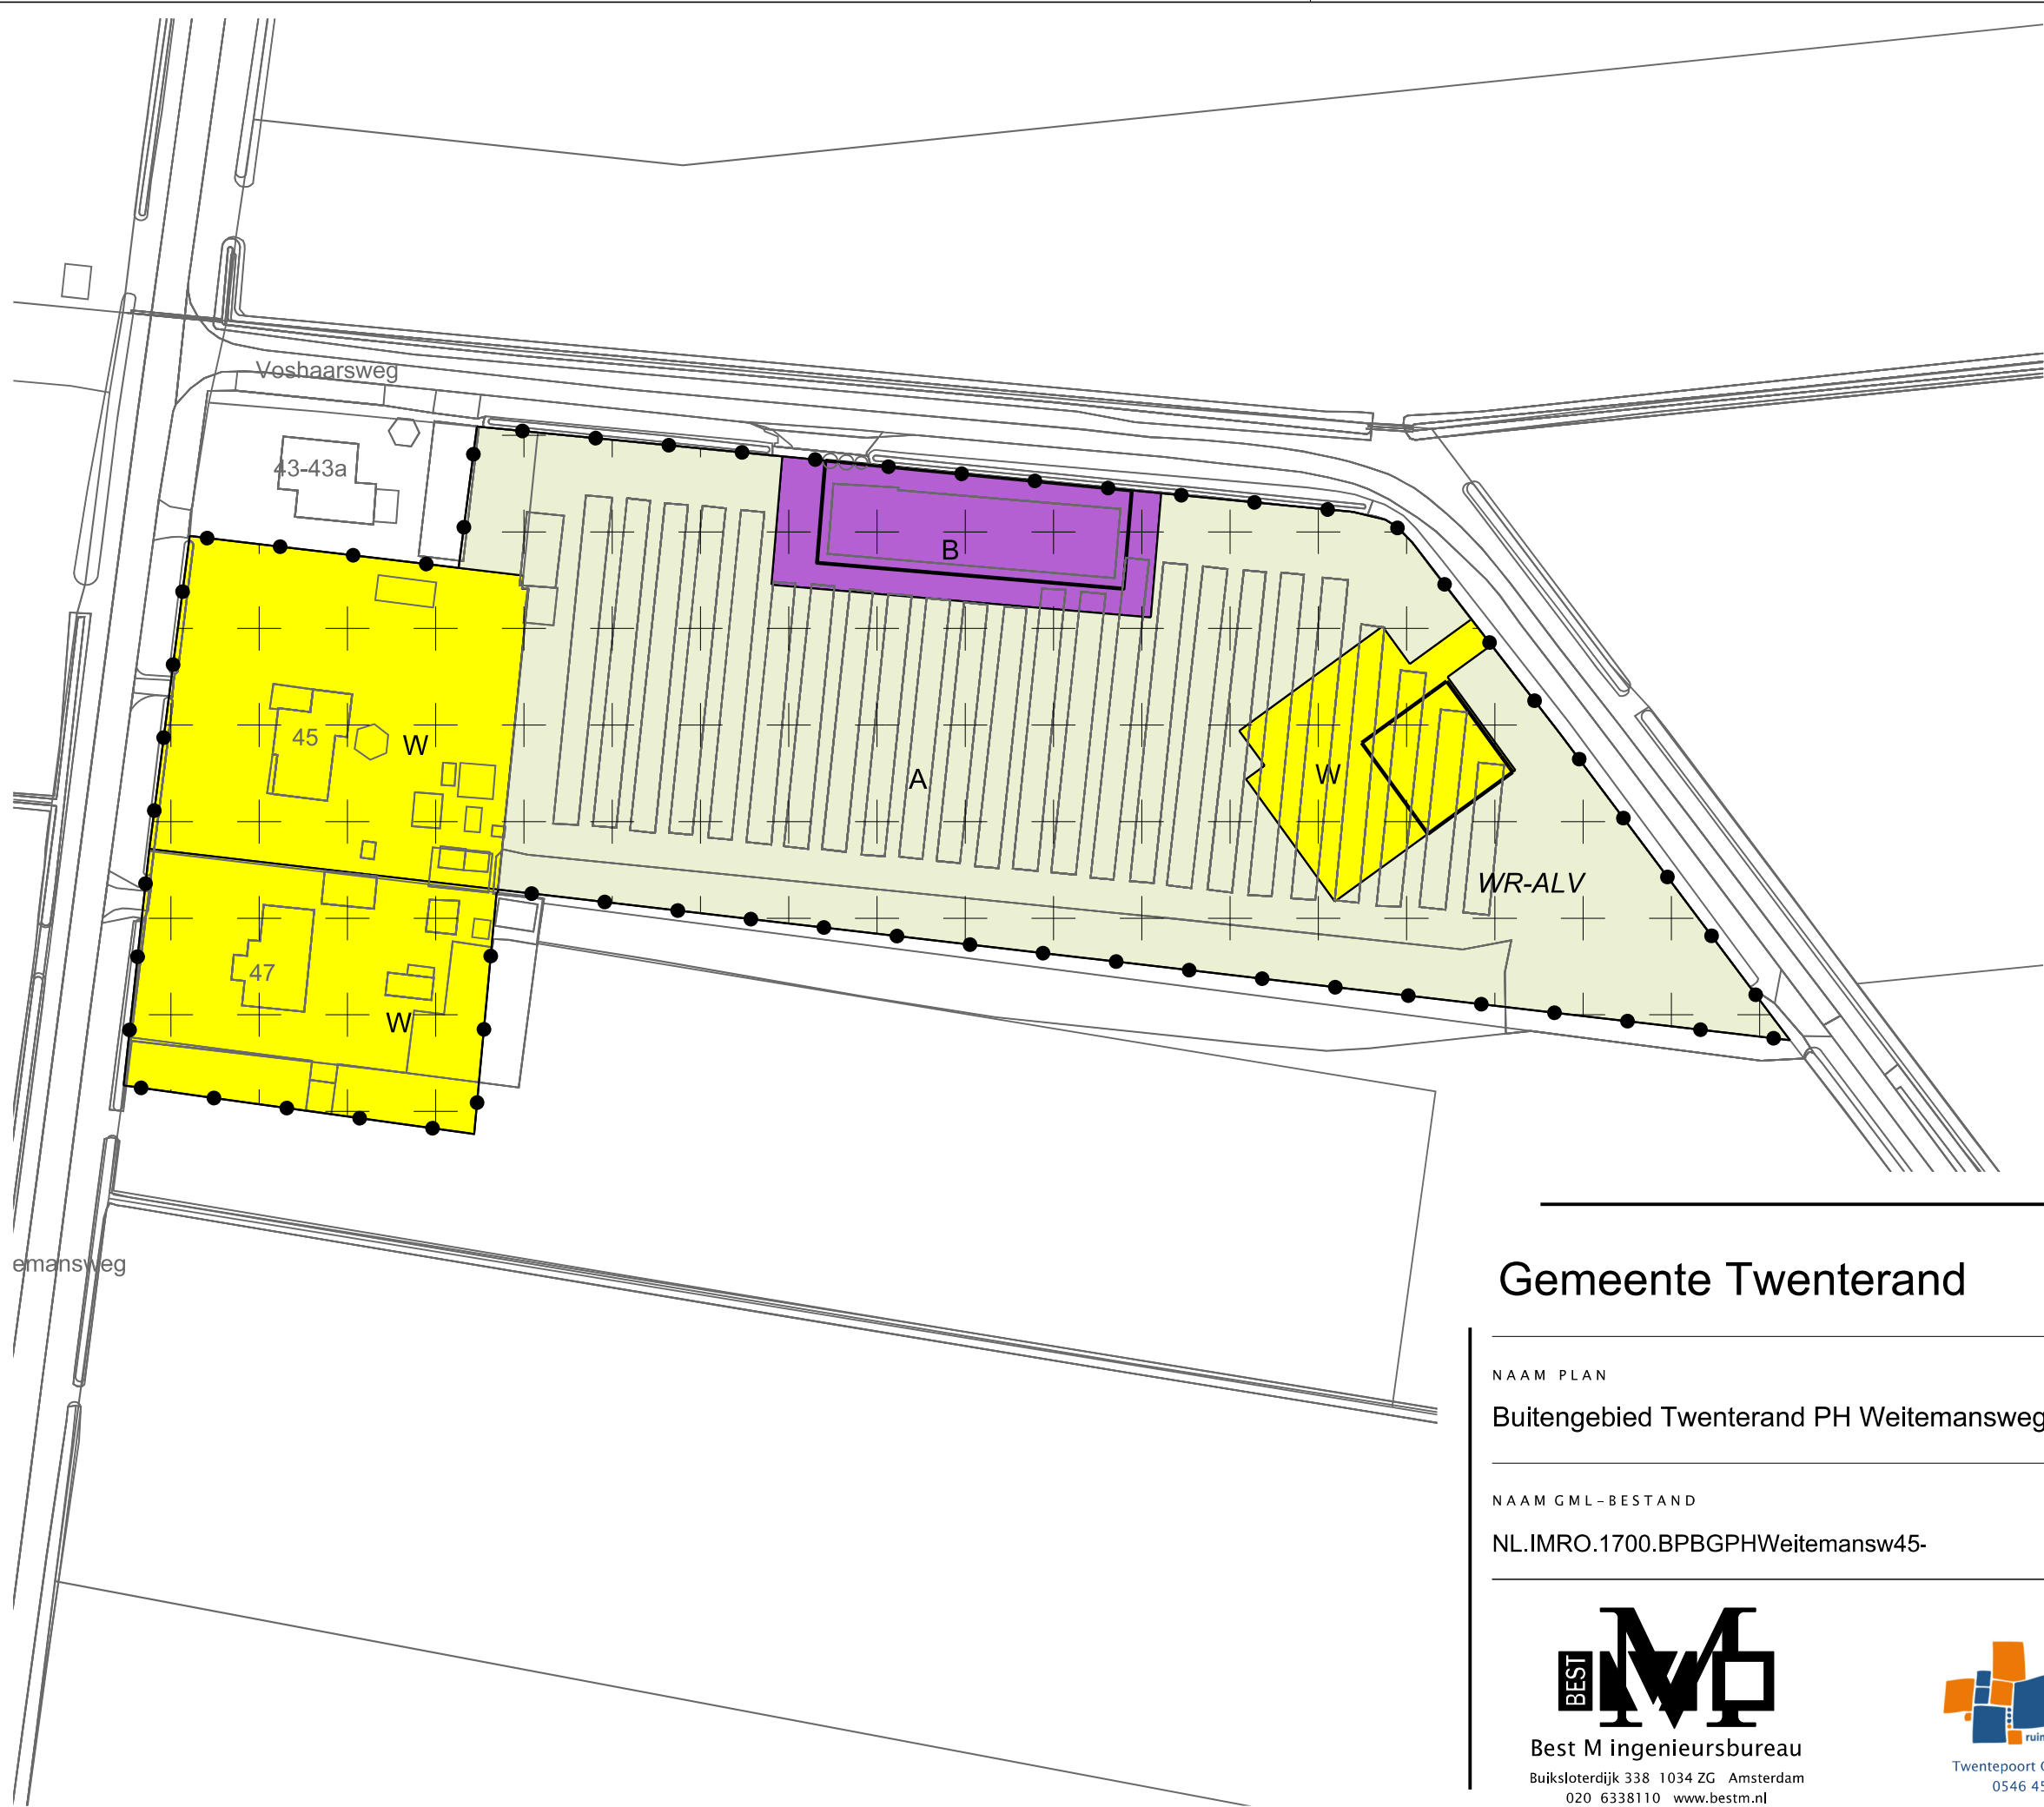

LEGENDA

- Plangebied
- Plangrens
- Bestemmingen
- A Agrarisch
 - B Bedrijf
 - W Wonen
- Dubbelbestemmingen
- WR-ALV Waarde - Archeologie lage verwachting
- Bouwvlak
- bouwvlak
- Verklaring
- Ondergrond

Gemeente Twenterand

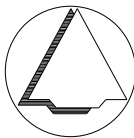

NAAM PLAN

Buitengebied Twenterand PH Weitemansweg 45

NAAM GML-BESTAND

NL.IMRO.1700.BPBGPHWeitemansw45-

DATUM

4-9-2023

BLAD VAN BLADEN

1 VAN 1

FORMAAT

A3



Best M ingenieursbureau
Buiksloterdijk 338 1034 ZG Amsterdam
020 6338110 www.bestm.nl



Twentepoort Oost 16A 7609 RG Almelo
0546 454466 www.bjjz.nu

TEKENAAR

MvL

SCHAAL

1 :1000