


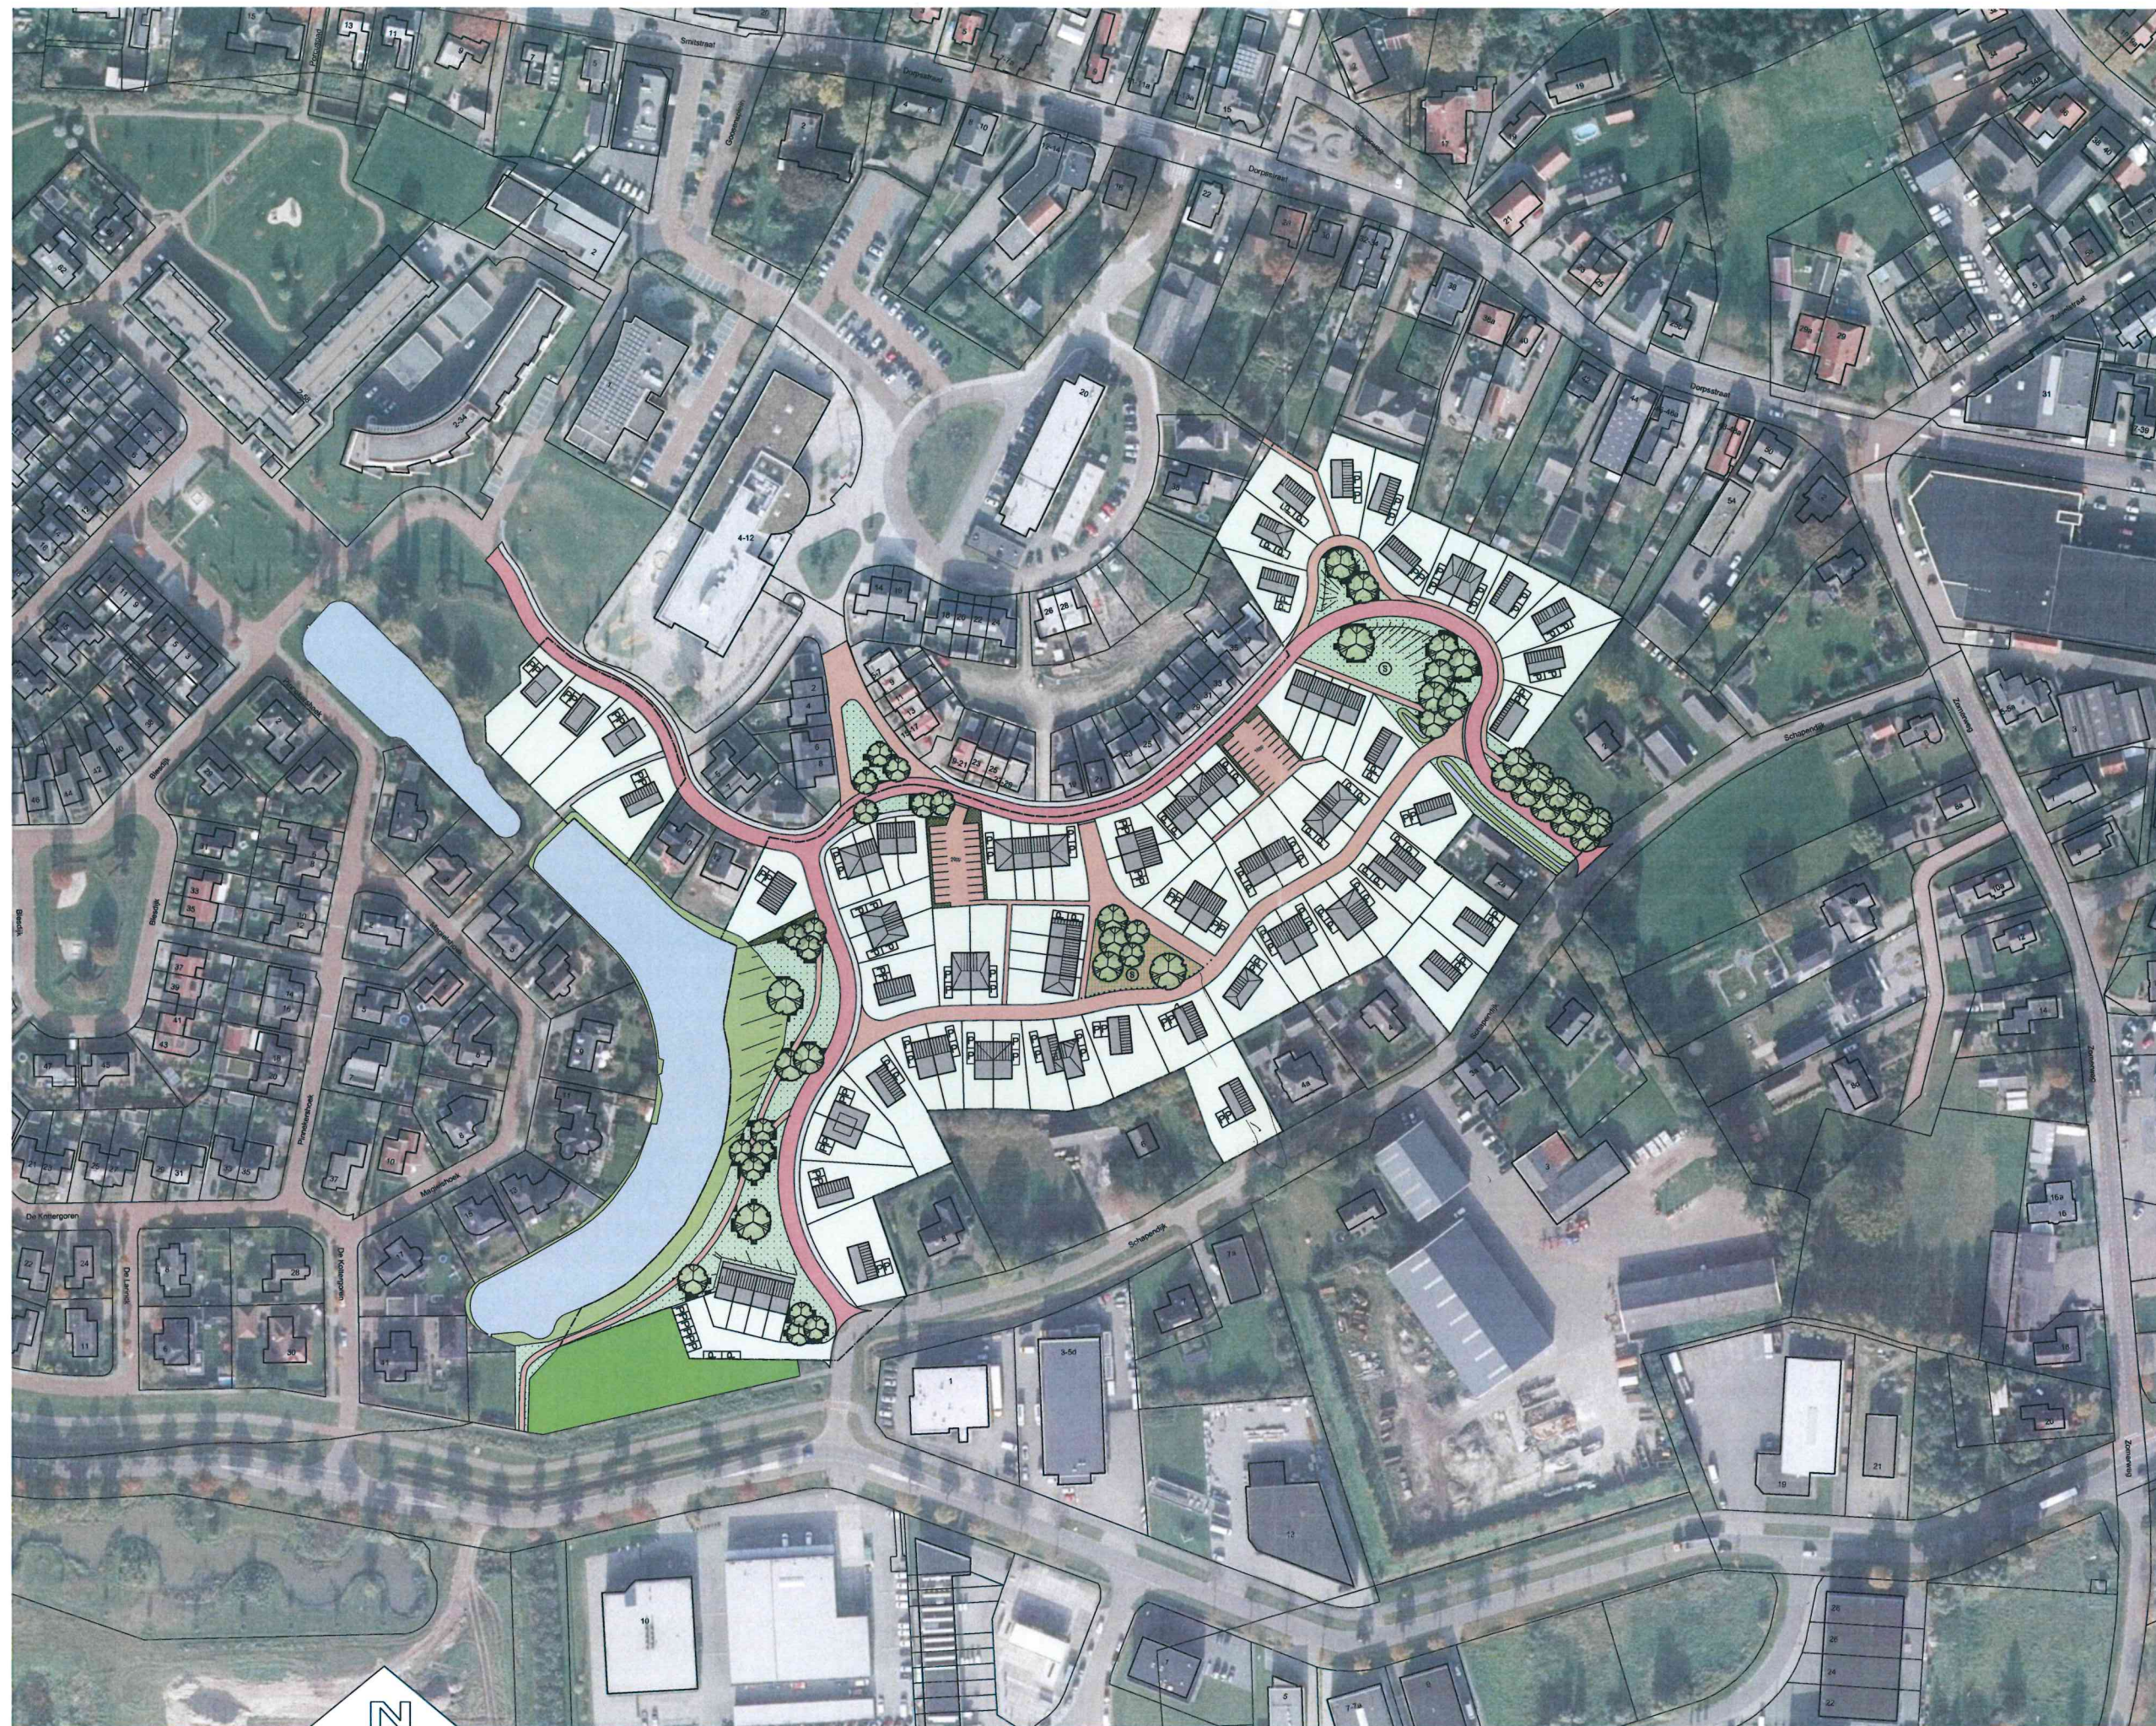

LEGENDA

- Nieuwe bomen
- Parkeerplaats - privaat
- Parkeerplaats - openbaar
- Mogelijke locatie speelplek
- Kleine paaltjes, begeleiding rijbaan
- Water
- Gras(berm)
- Talud
- Kavels
- Rijbaan, in klinkers
- Trottoir, in tegels
- Trottoir/ shared-space gebied, inrichting nader uit te werken
- Stenige brink, inrichting nader uit te werken
- Haag/heesters
- Bestaande bosschage
- Bebouwing (indicatief)
- Exploitatiegrens

Plangegevens

Totaal plangebied: 40.620 m²
 Uitgeefbare gronden: 26.440 m² (65%)
 Niet-uitgeefbare gronden: 14.180 m² (35%)

Totaal 79 woningen
 27 vrijstaande woningen (gem. kavelopp. 485m²)
 28 Twee-onder-één-kap-woning (gem. kavelopp. 315m²)
 24 rijwoningen (gem. kavelopp. 190m²)



'dorps wonen aan de brink'