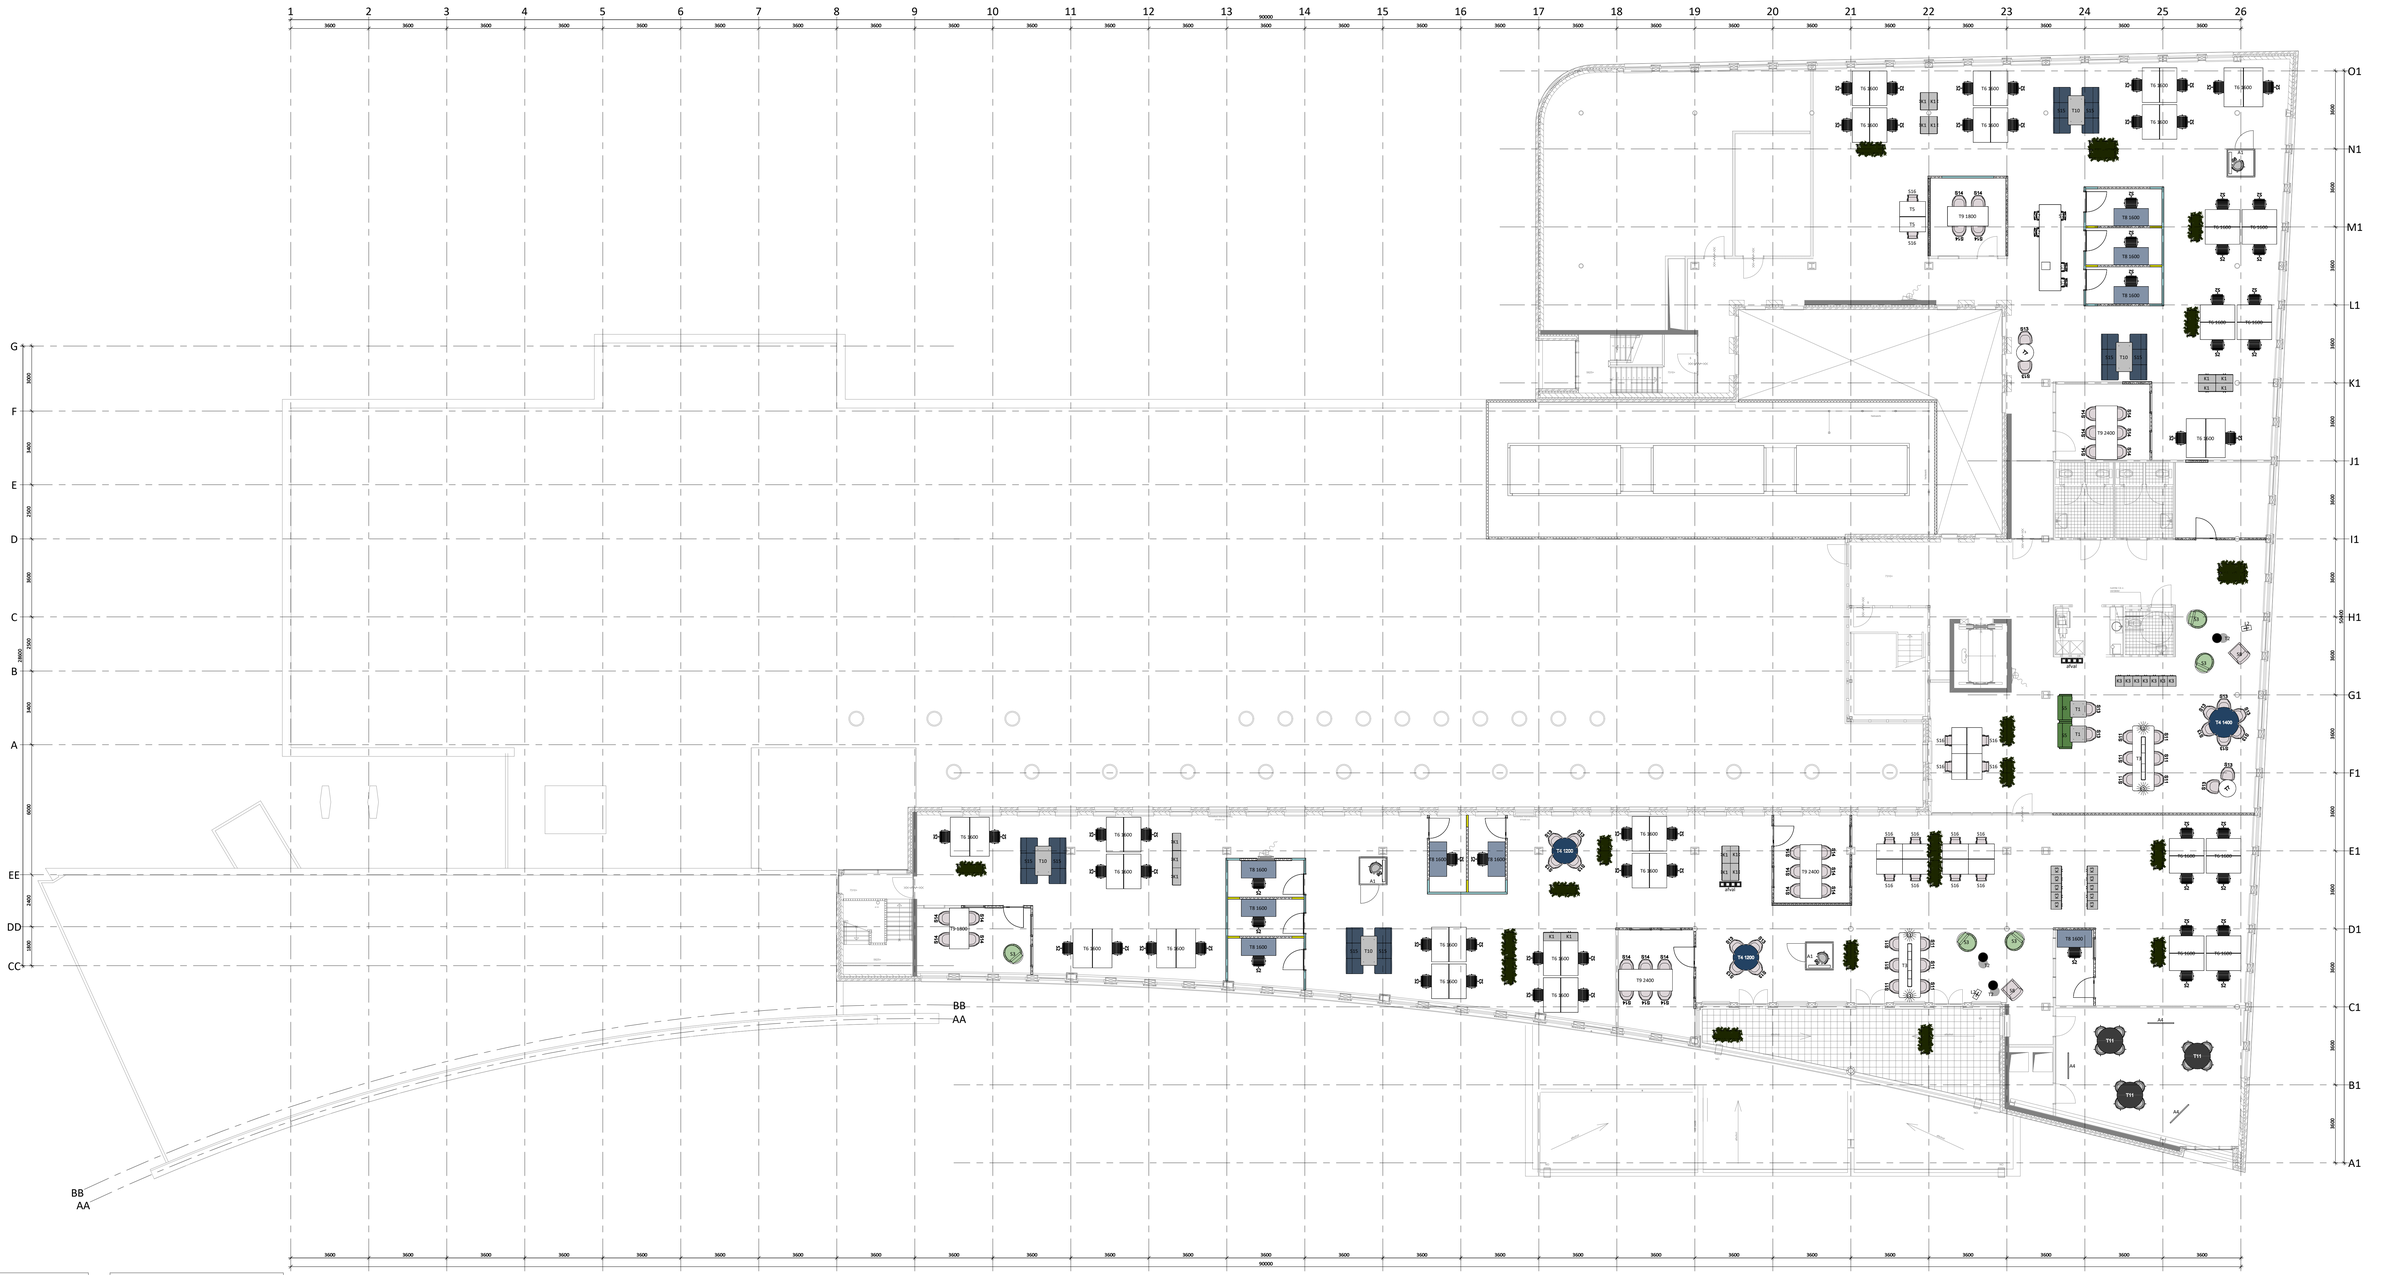

Meubilairstaat	
Type	Aantal
A1	6
A2	3
A4	3
A5	9
K1	46
K2	1
K3	31
L1	10
L2	5
S1	1
S2	144
S3	10
S5	4
S6	18
S7	11
S8	9
S9	6
S11	26
S13	46
S14	64
S15	18
S16	21
S17	50

Meubilairstaat	
Type	Aantal
T1	4
T2	9
T3	4
T4 1200	4
T4 1400	2
T5	16
T6 1600	50
T6 1800	10
T7	3
T8 1200	2
T8 1600	21
T8 2000	1
T9 1800	5
T9 2400	4
T9 3500	1
T9 5500	1
T10	9
T11	3
T12	1
T13	21
T14	8

LEGENDA INTERIEUR

S1 Werkkruk
S2 Buraustoelen
S3 Fauteuil
S4 Bank
S5 Eettafelbank huiskamer
S6 Kruk stahoogte
S7 Barkruk
S8 Fauteuil huiskamer
S9 Stoelen huiskamer
S11 Stoelen huiskamer
S13 Stoelen huiskamer
S14 Stoelen vergaderplekken
S15 Bank open overleg plek
S16 Flexibele stoel
S17 Flexibele stoel
T1 Tafels huiskamer
T2 Bijzettafel huiskamer
T3 Tafel huiskamer groot
T4 Tafel Huiskamer
T5 Aanlandtafel
T6 Werkplekken 1600/1800
T7 Tafel bistro
T8 Afgezonderde werkplek
T9 Vergadertafel 1800/2400/3500/5500
T10 Tafel gezamelijke werkplek
T11 Tafels brainstorm ruimte
T12 Tafel huiskamer
T13 Flexibele tafel
T14 Flexibele tafel trouwzaal
K1 Kasten werkplekken (2 planken per kast)
K2 Kasten met garderobe
K3 Lockers (4 per kolom)
A1 Bal/ vergaderplek afgesloten
A2 Akoestische wanden
A4 Whiteboard mobiel
A5 Gordijn
L1 Hanglamp
L2 Staande lamp

project	Verbouwing gemeentehuis	fase	TO
opdrachtgever	Gemeente Twenterand	datum	16.02.2024
werknr.	P22024	formaat	A0
tek. nr.	NS02	schaal	1 : 100
onderwerp	inrichting tweede verdieping		

Architecten_Lab

CONCEPT