


000U 00034G0000

UDN00U 00064G0000

UDN00R 00360G0000

UDN00R 00359G0000

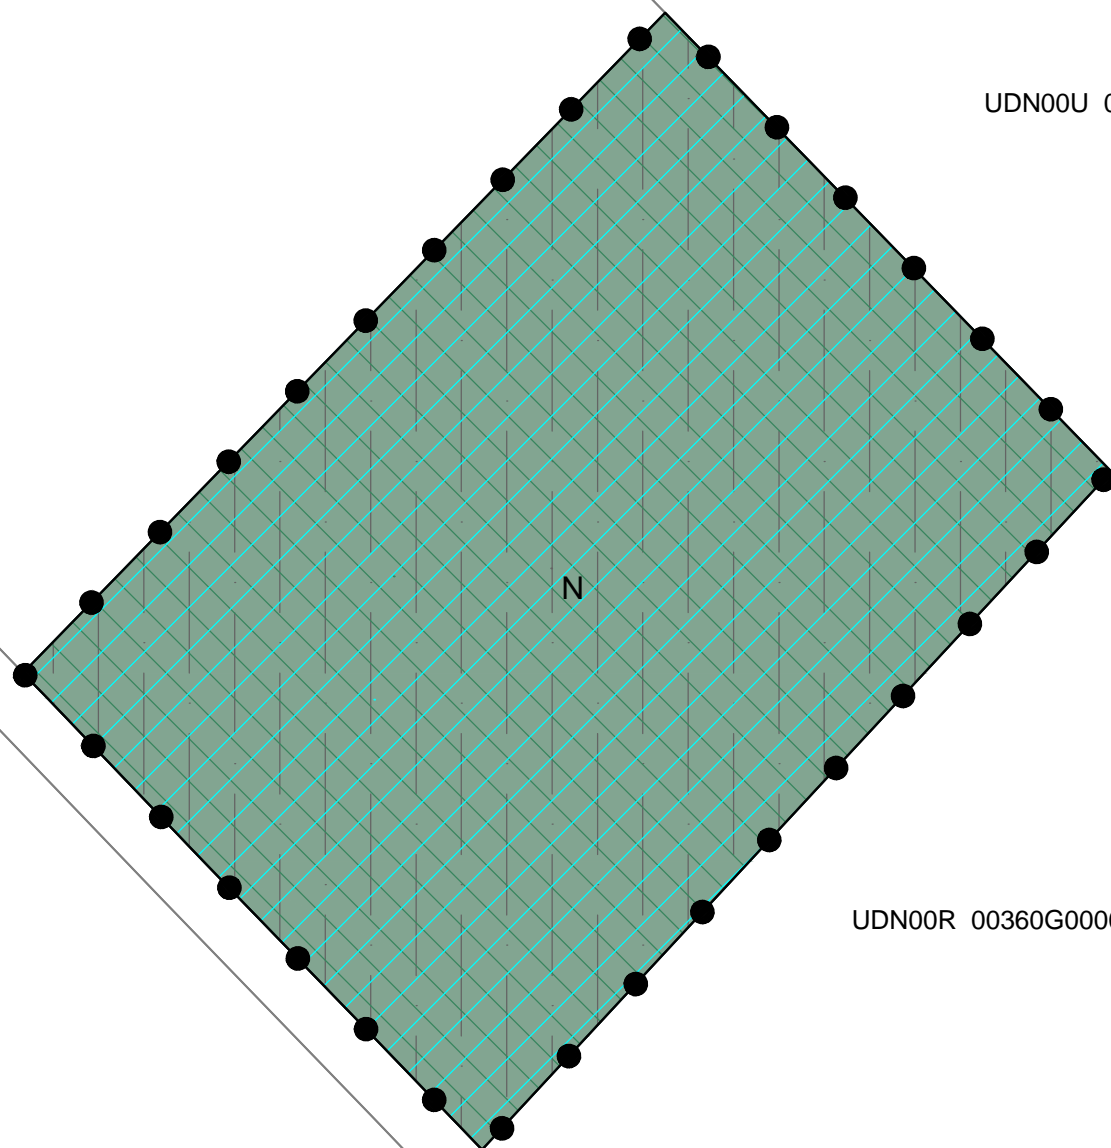

Legenda



Enkelbestemmingen

- AW-LW Agrarisch met waarden - Landschapswaarden 1
- N Natuur

Gebiedsaanduidingen

- luchtvaartverkeerzone - ihcs-zonenr.
- overige zone - groenblauwe mantel
- overige zone - leefgebied dassen
- reconstructiewetzone - extensiveringsgebied
- vrijwaringszone - radar

Functieaanduidingen

- (p) parkeerterrein
- (saw-op) specifieke vorm van agrarisch met waarden - overloopparkeerplaats
- (saw-rp) specifieke vorm van agrarisch met waarden - recreatieve poort

Bouwvlakken

- bouwvlak

Bestemmingsplan:

Recreatieve Poort De Bosrand
 Gemeente Uden
 Verbeelding 2

Opdrachtgever: Praedium eo

Status: vastgesteld

Get.:
WDK

Datum:
21-08-2015

Formaat:
A3

Schaal:
1:1000

Tekeningnummer:
NL.IMRO.0856.BPdebosrand-VA01

BraGIS GIS/CAD
 Ondersteuning
 en software

Dalenstraat 4B, 5466 PM Eerde
 Tel: 0413-303279
 E-mail: info@bragis.nl
 Web: www.bragis.nl



Noordpijl