

Bijlage 5 - Landschappelijke inpassing per adres

1. Bedafseweg 14
2. Canadasweg 3a
3. Duifhuizerweg 6
4. Rechtestraat 3
5. Vogelstraat 10
6. Asseldonkweg 20

1. Bedatseweg 14



Legenda

Plangrens



Grens van het besluitgebied

Verklaringen



Bestaande bebouwing en
kadastrale ondergrond



Groen- Landschapselement



Parkeren bestaand



Parkeren nieuw


Landschappelijke inpassing Canadasweg 3a



Figuur 1 Landschappelijke inpassing in kader van bestemmingswijziging 2011 en nieuwe natuur in nieuw bestemmingsplan.



Figuur 2. Natuurontwikkeling in het kader van ontwikkelingen in nieuw bestemmingsplan.

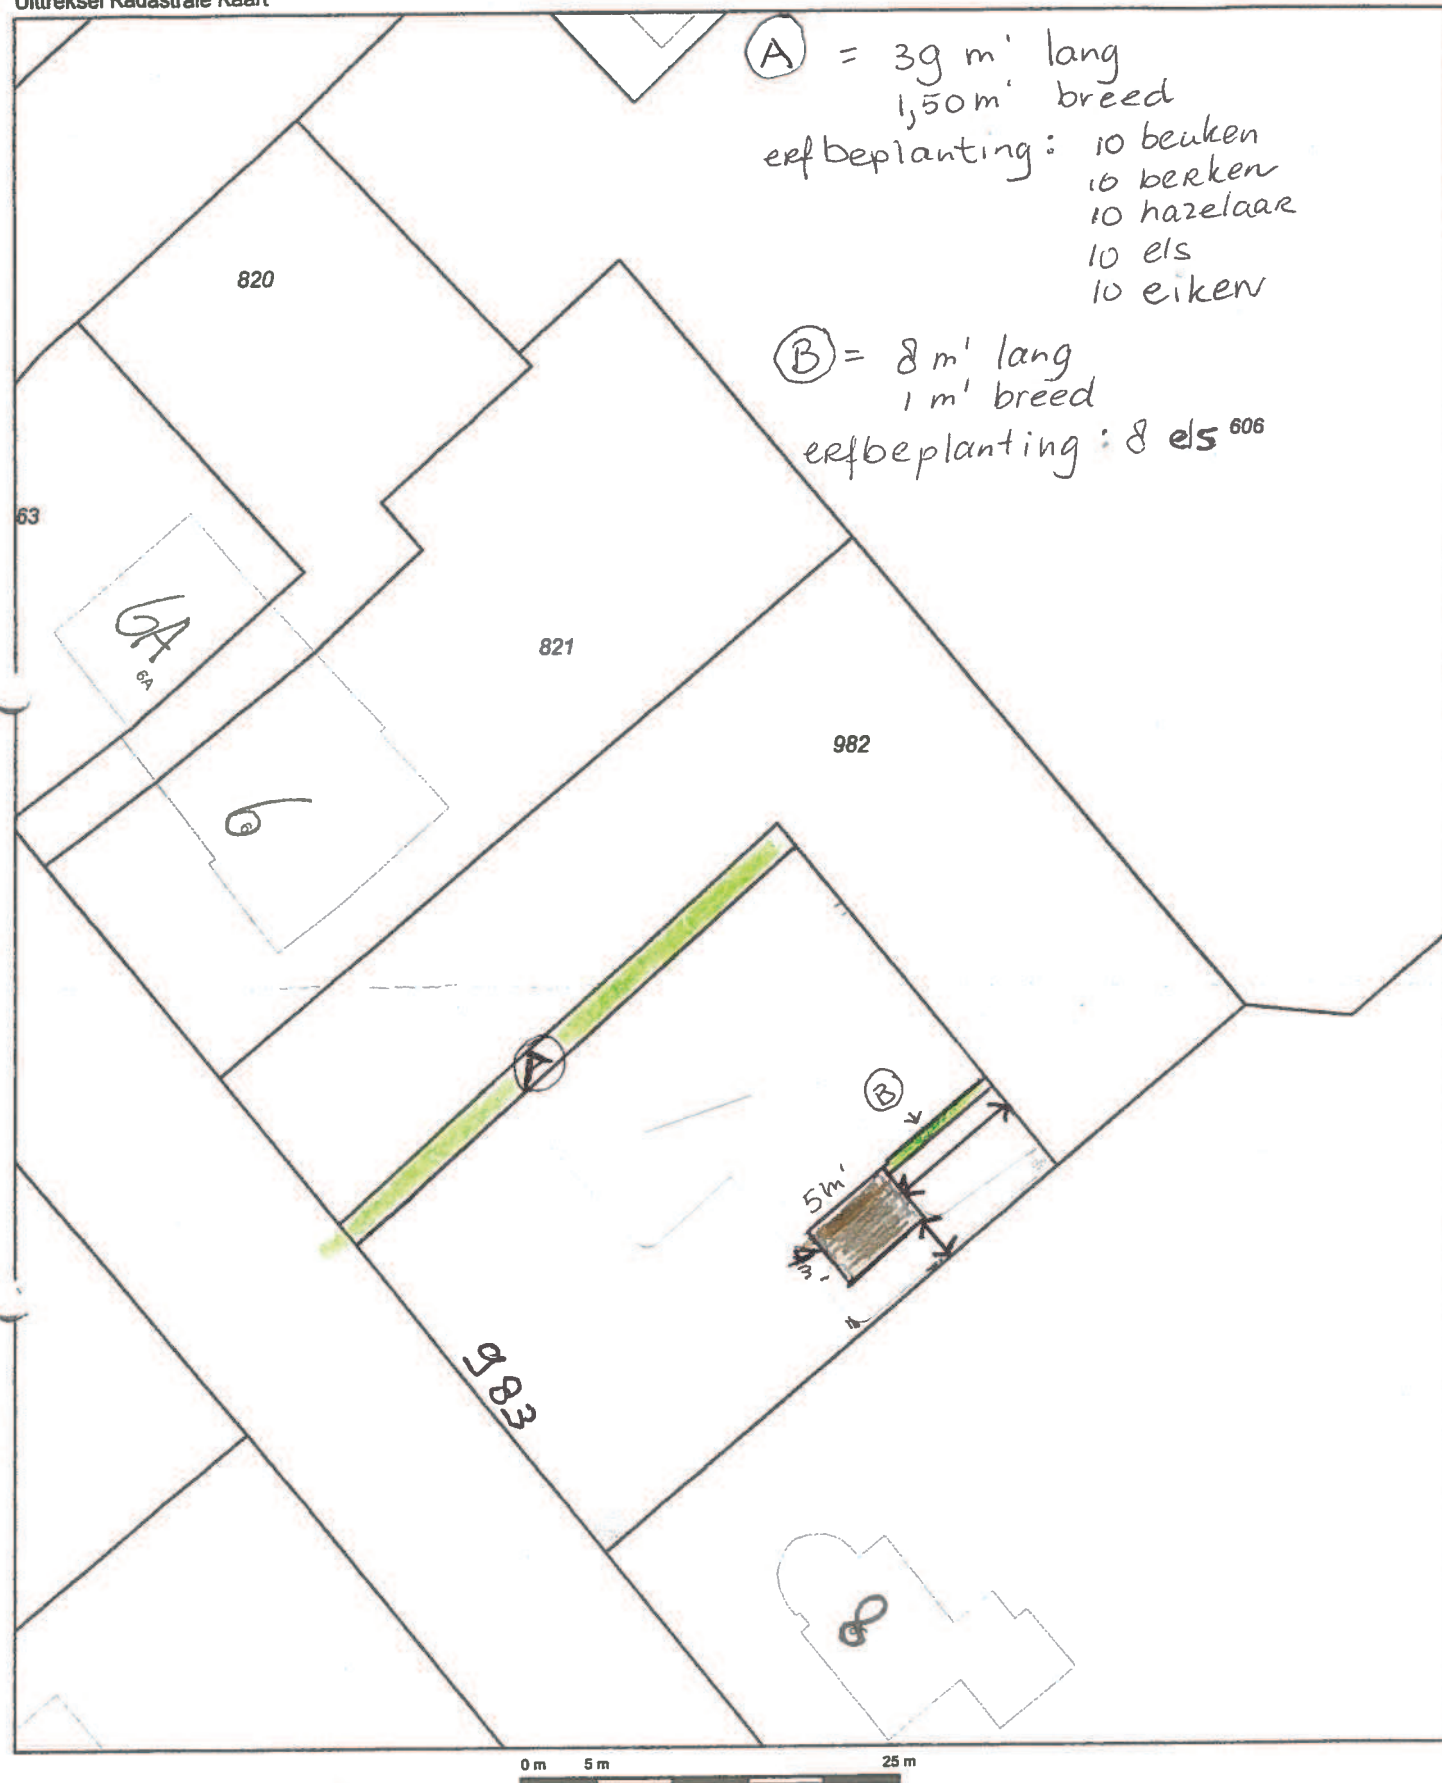

0 m 5 m 25 m

Deze kaart is noordgericht

Schaal 1:500

12345 Perceelnummer
25 Huisnummer
— Kadastrale grens
— Voorlopige grens
— Bebouwing
— Overige topografie

Kadastrale gemeente
Sectie
Perceel

UDEN
P
982



Rechtestraat 3



plangrens

bestaande verharde weg

bestaande inrit

bestaande bebouwing

nieuw bedrijfsgebouw

woonbebouwing

bestaande paardenbak

bestaande tuinen / erven

nieuwe tuinen / erven

bestaand bos

nieuw bos

agrarisch

bestaande boom

nieuwe boom

verwijderde houtsingel

Gemeente Uden

projectnaam
Rechtestraat 3, Odiliapeel

onderdeel
Inrichtingsschets

projectnummer	09214136A	V01	17-12-2014	schaal	1:1000
projectleider	JN	V02	11-06-2015	formaat	A3
tekenaar	MvS/JN			blad	2
bestandsnaam	V02 150611 09214136A KRT02 IS.dwg				

SITUATIE

kadastrale gemeente: Uden

sectie: O nr: 970, 971

schaal: 1 : 1000

-  perceel
-  bouwvlak huidig
-  bedrijfswoning
-  omliggende bebouwing
-  bestaande erfverharding
-  parkeerplaats
-  halfverharding
-  nieuwe fruitboom
-  nieuwe beukenhaag
-  ruige laagblijvende groenstrook
-  bestaande solitaire boom

-  Bed and Breakfast
-  Groepsaccommodatie
-  Opslag caravans/oldtimers
-  Opslag campers



Situatieschets gewenste situatie

L. van de Meugheuv
 Vogelstraat 10
 5409 SH Odiliapeel
 Tel. 0413-272868

adviseur S. v.d. Heijden
 getekend PvdH
 datum 29 juli 2015
 wijz. a 5 november 2015
 b
 c
 schaal
 formaat A4

projectno.

506003

bladnr.

Si-02

Postbus 396
 6710 BJ Ede
 Tel. 0318 - 675 400
 E. info@agra-matic.nl



TOEKOMSTIGE SITUATIE
KERSENHOF - UDEN

Asseldonkweg 20

--- KADASTRALE BEGRENZING
 ~~~ BEUKENHAAG  
 \* NIEUW AAN TE PLANTEN

Zaaknummer: 68815

GEMEENTE UDEN

Behoort bij besluit van het college van burgemeester en wethouders van Uden van,  
 16-09-2013  
 namens hoofd afdeling Bouwen en Milieu.

