



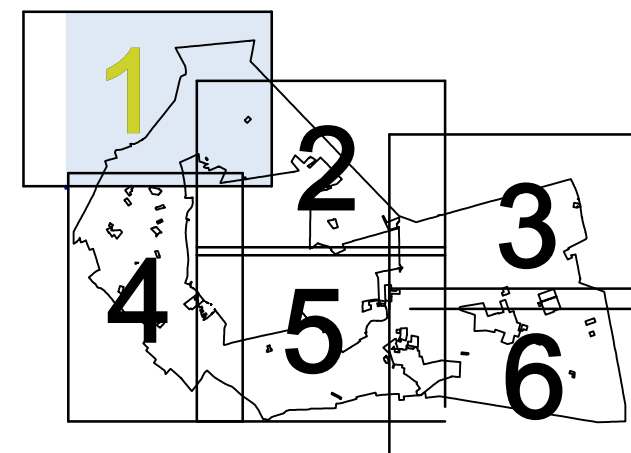

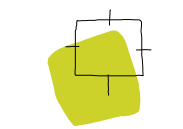

Gemeente Uden
Partiële herziening buitengebied 2017
Blad 1 van 7
Verbeelding

datum: 12-04-2017
schaal: 1 : 5000
status: vastgesteld
projectnr.: 237-00.04.00.00
gezien: TC

 **BügelHajema**
Plan voor iden

BügelHajema Adviseurs bv, Bureau voor Ruimtelijke Ordening en Milieu O&P
Postbus 274, 5400 AD Assen, T 0983 318 200 E assen@buegelhajema.nl
W www.buegelhajema.nl

