


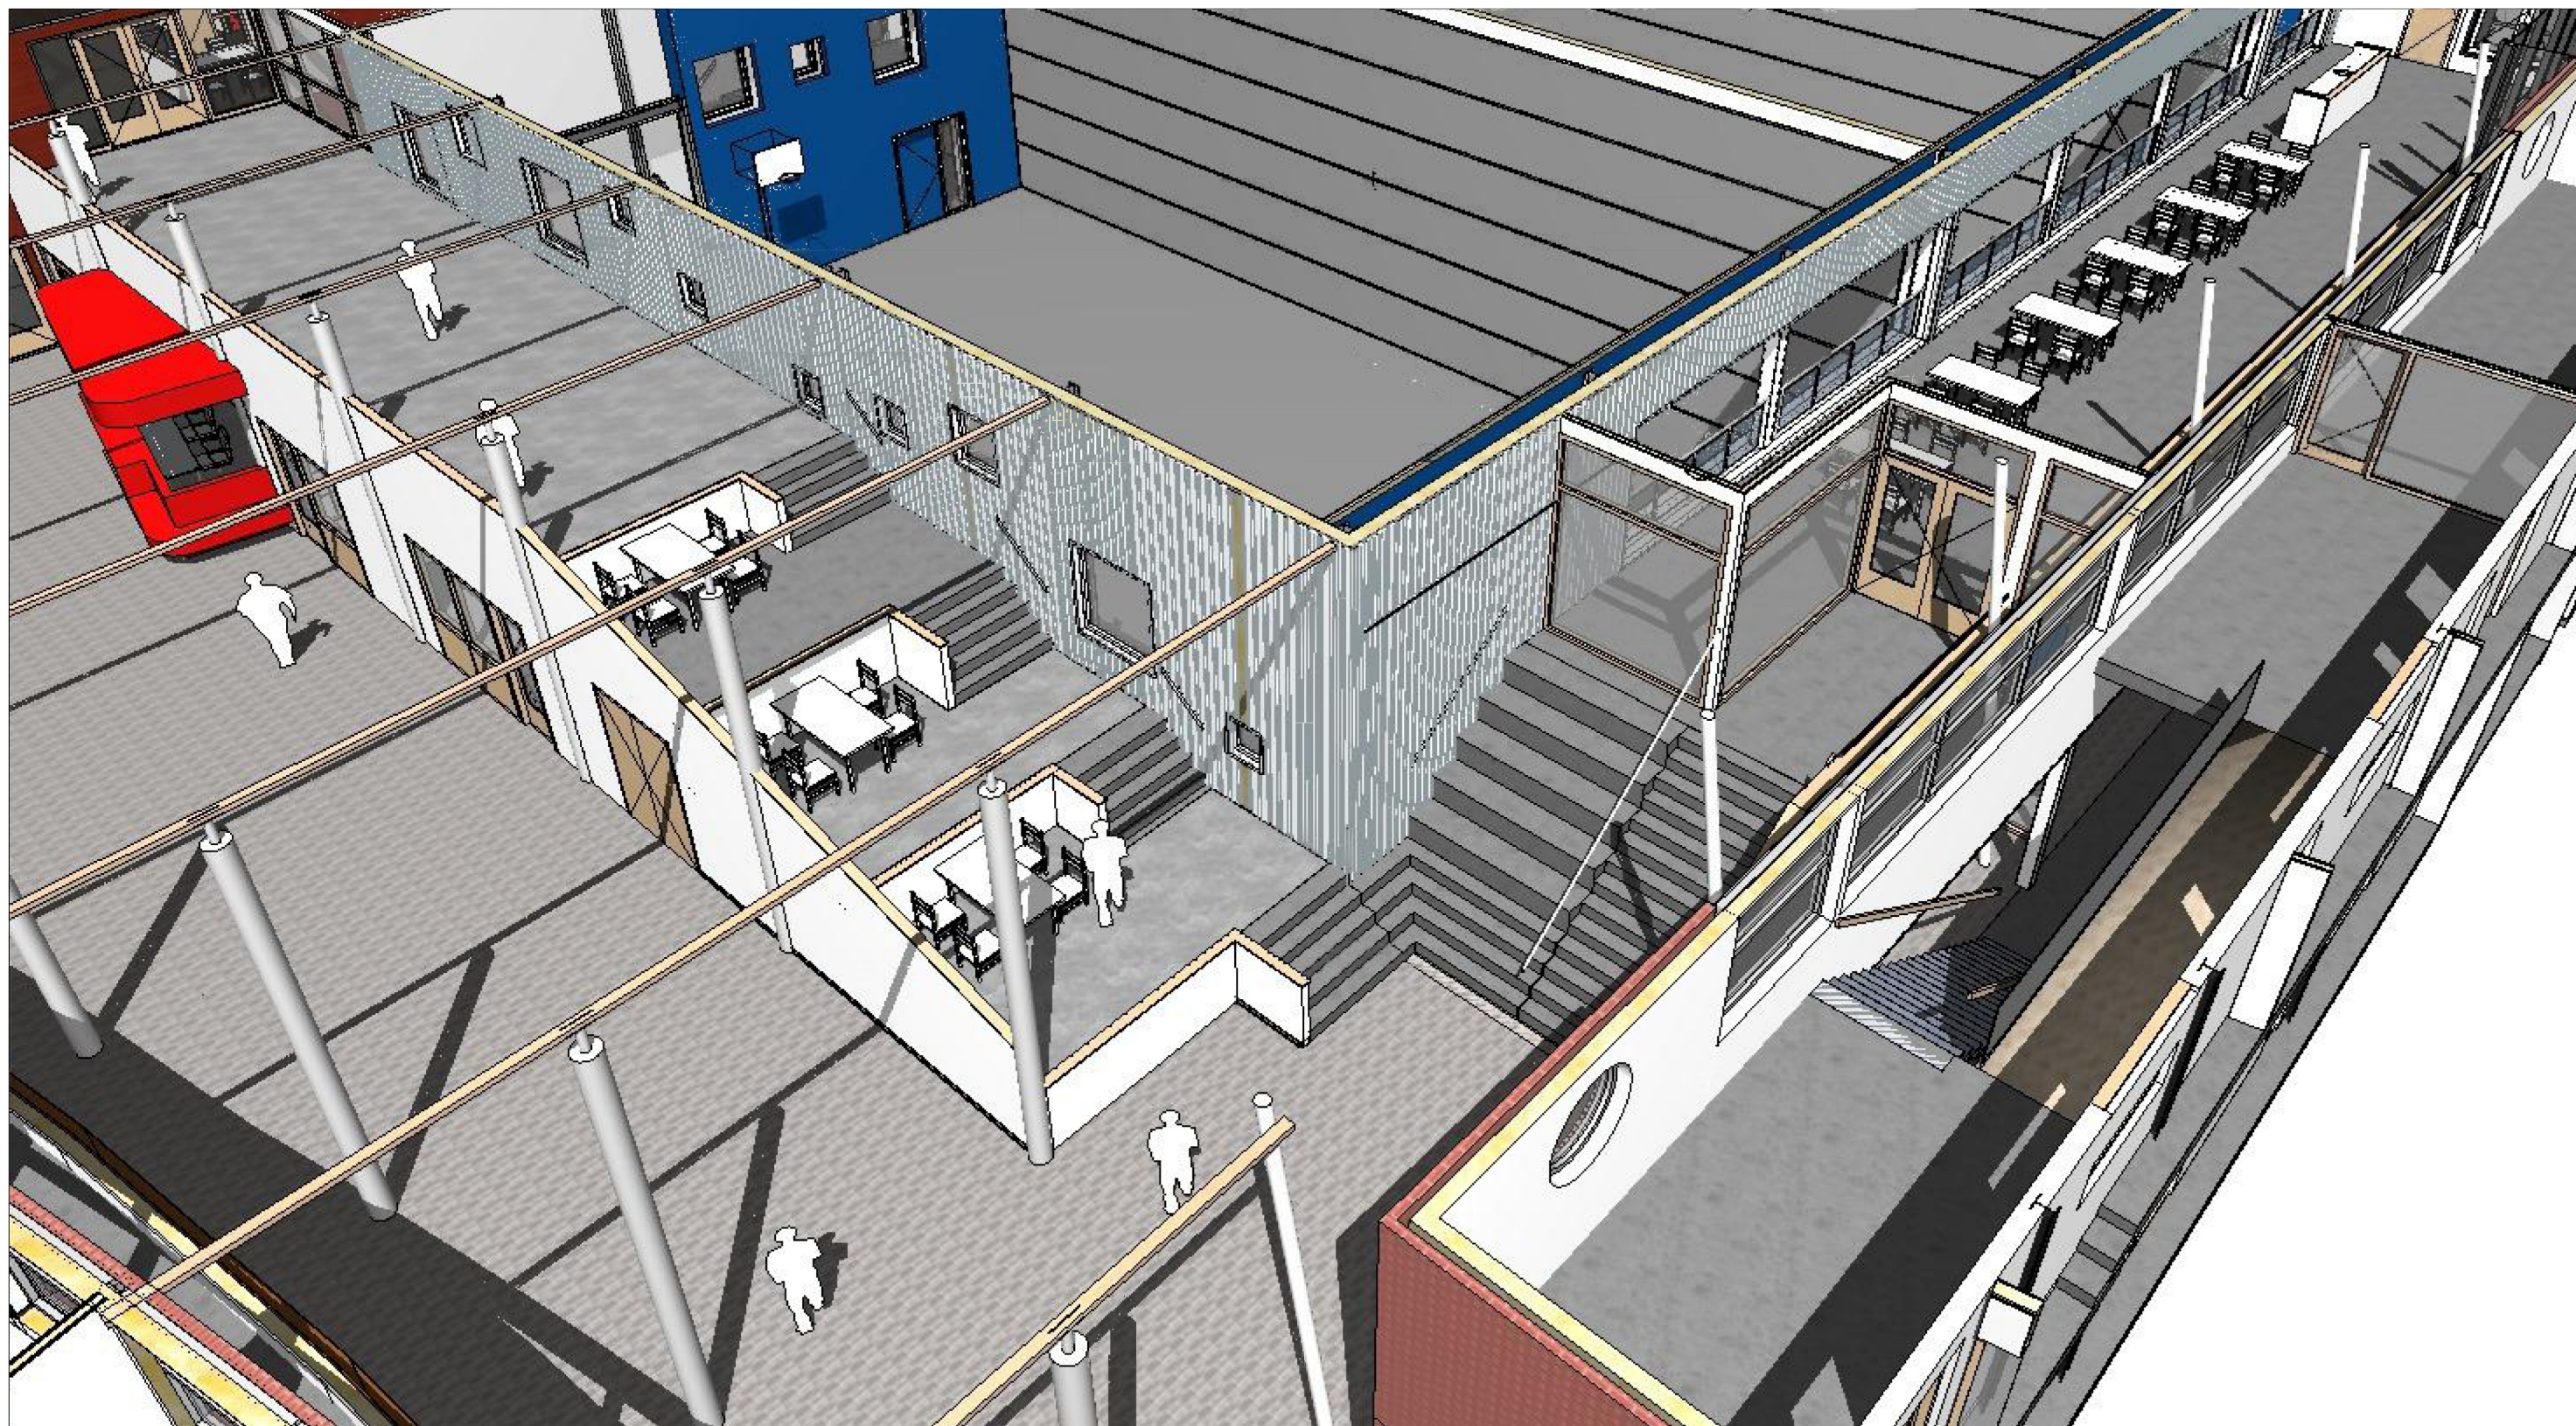

tribune atriumaanzicht links

E&B Udens College locatie Schepenhoek

UA501-16

Projectnummer
177520

Datum	Getekend	Schaal	Formaat
28-11-2017	PHN	1:133,33	A3-L

Bestand
177520-publiekstribune.pln

Aldetiendstraat 21a 5401 ZC Uden Postbus 228 5400 AE Uden NL Tel. +31 (0)413-262428 E-mail: post@raffaen.nl



RAFFAAN
architecten