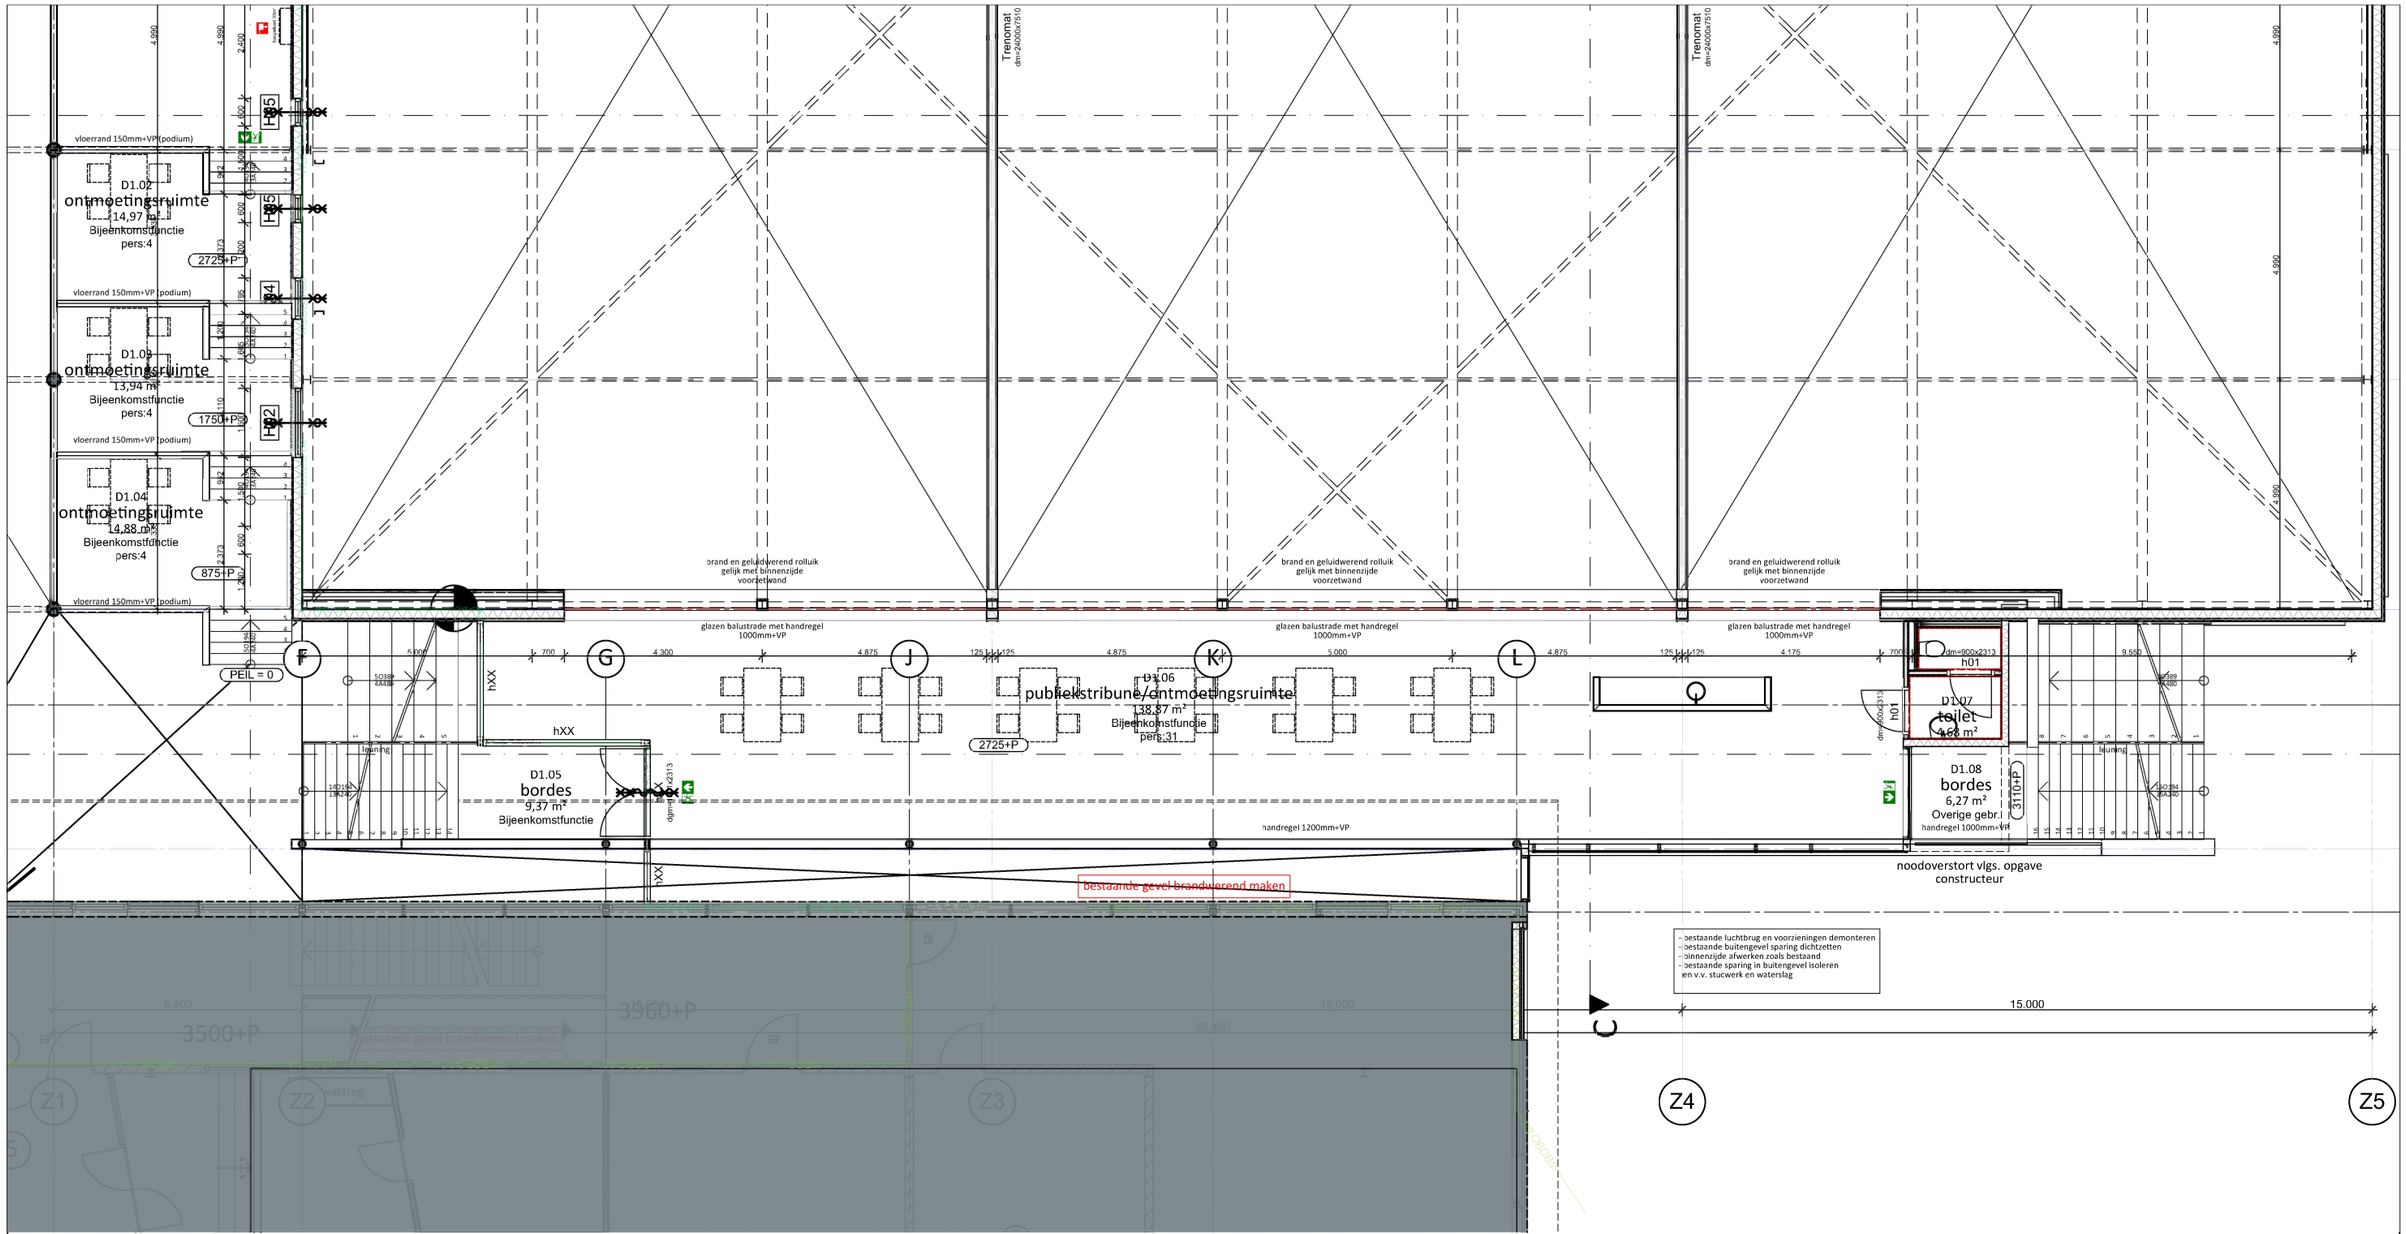


1e VERDIEPING (3.500+P)

E&B Udens College locatie Schepenhoek

UA501-19

Projectnummer 177520

Datum	Getekend	Schaal	Formaat	Bestand
28-11-2017	PHN	1:133,33	A3-L	177520-publiekstribune.pln

RAFFAAN architecten

Aldetiendstraat 21a 5401 ZC Uden Postbus 228 5400 AE Uden NL Tel. +31 (0)413-262428 E-mail: post@raffaan.nl