

Van: Maarten Relou I Bouwkundig Tekenburo Donkers Relou [mailto:maarten@donkers-relou.nl]

Verzonden: woensdag 25 april 2018 16:29

Aan: uden-noord@uden.nl

Onderwerp: FW: Park De Maashorst

allo Sjoerd,

Bijgevoegd een gecorrigeerde versie betreffende onderstaande mail,

Van: Maarten Relou I Bouwkundig Tekenburo Donkers Relou

Verzonden: dinsdag 24 april 2018 15:35

Aan: 'uden-noord@uden.nl' <uden-noord@uden.nl>

CC: 'Maarten Relou' <maarten@donkers-relou.nl>

Hallo Sjoerd,

Bijgevoegd ontvang je van me namens uden-noord@uden.nl een voorstel voor de invulling van de kavel gelegen aan de Nistelrodenseweg/ Doelenweg tegen de Maashorst te Uden Noord.

Bij vragen verneem ik het graag,

Met vriendelijke groet,

Maarten Relou

DONKERS BOUWKUNDIG **RELOU**
TEKENBURO


bezoekadres Den Heikop 6, 5424 SW Elsendorp

Langendijk 9, 5712 TA Someren

belnummer 0492-352093

mobielnummer 06-26986901

web www.donkers-relou.nl

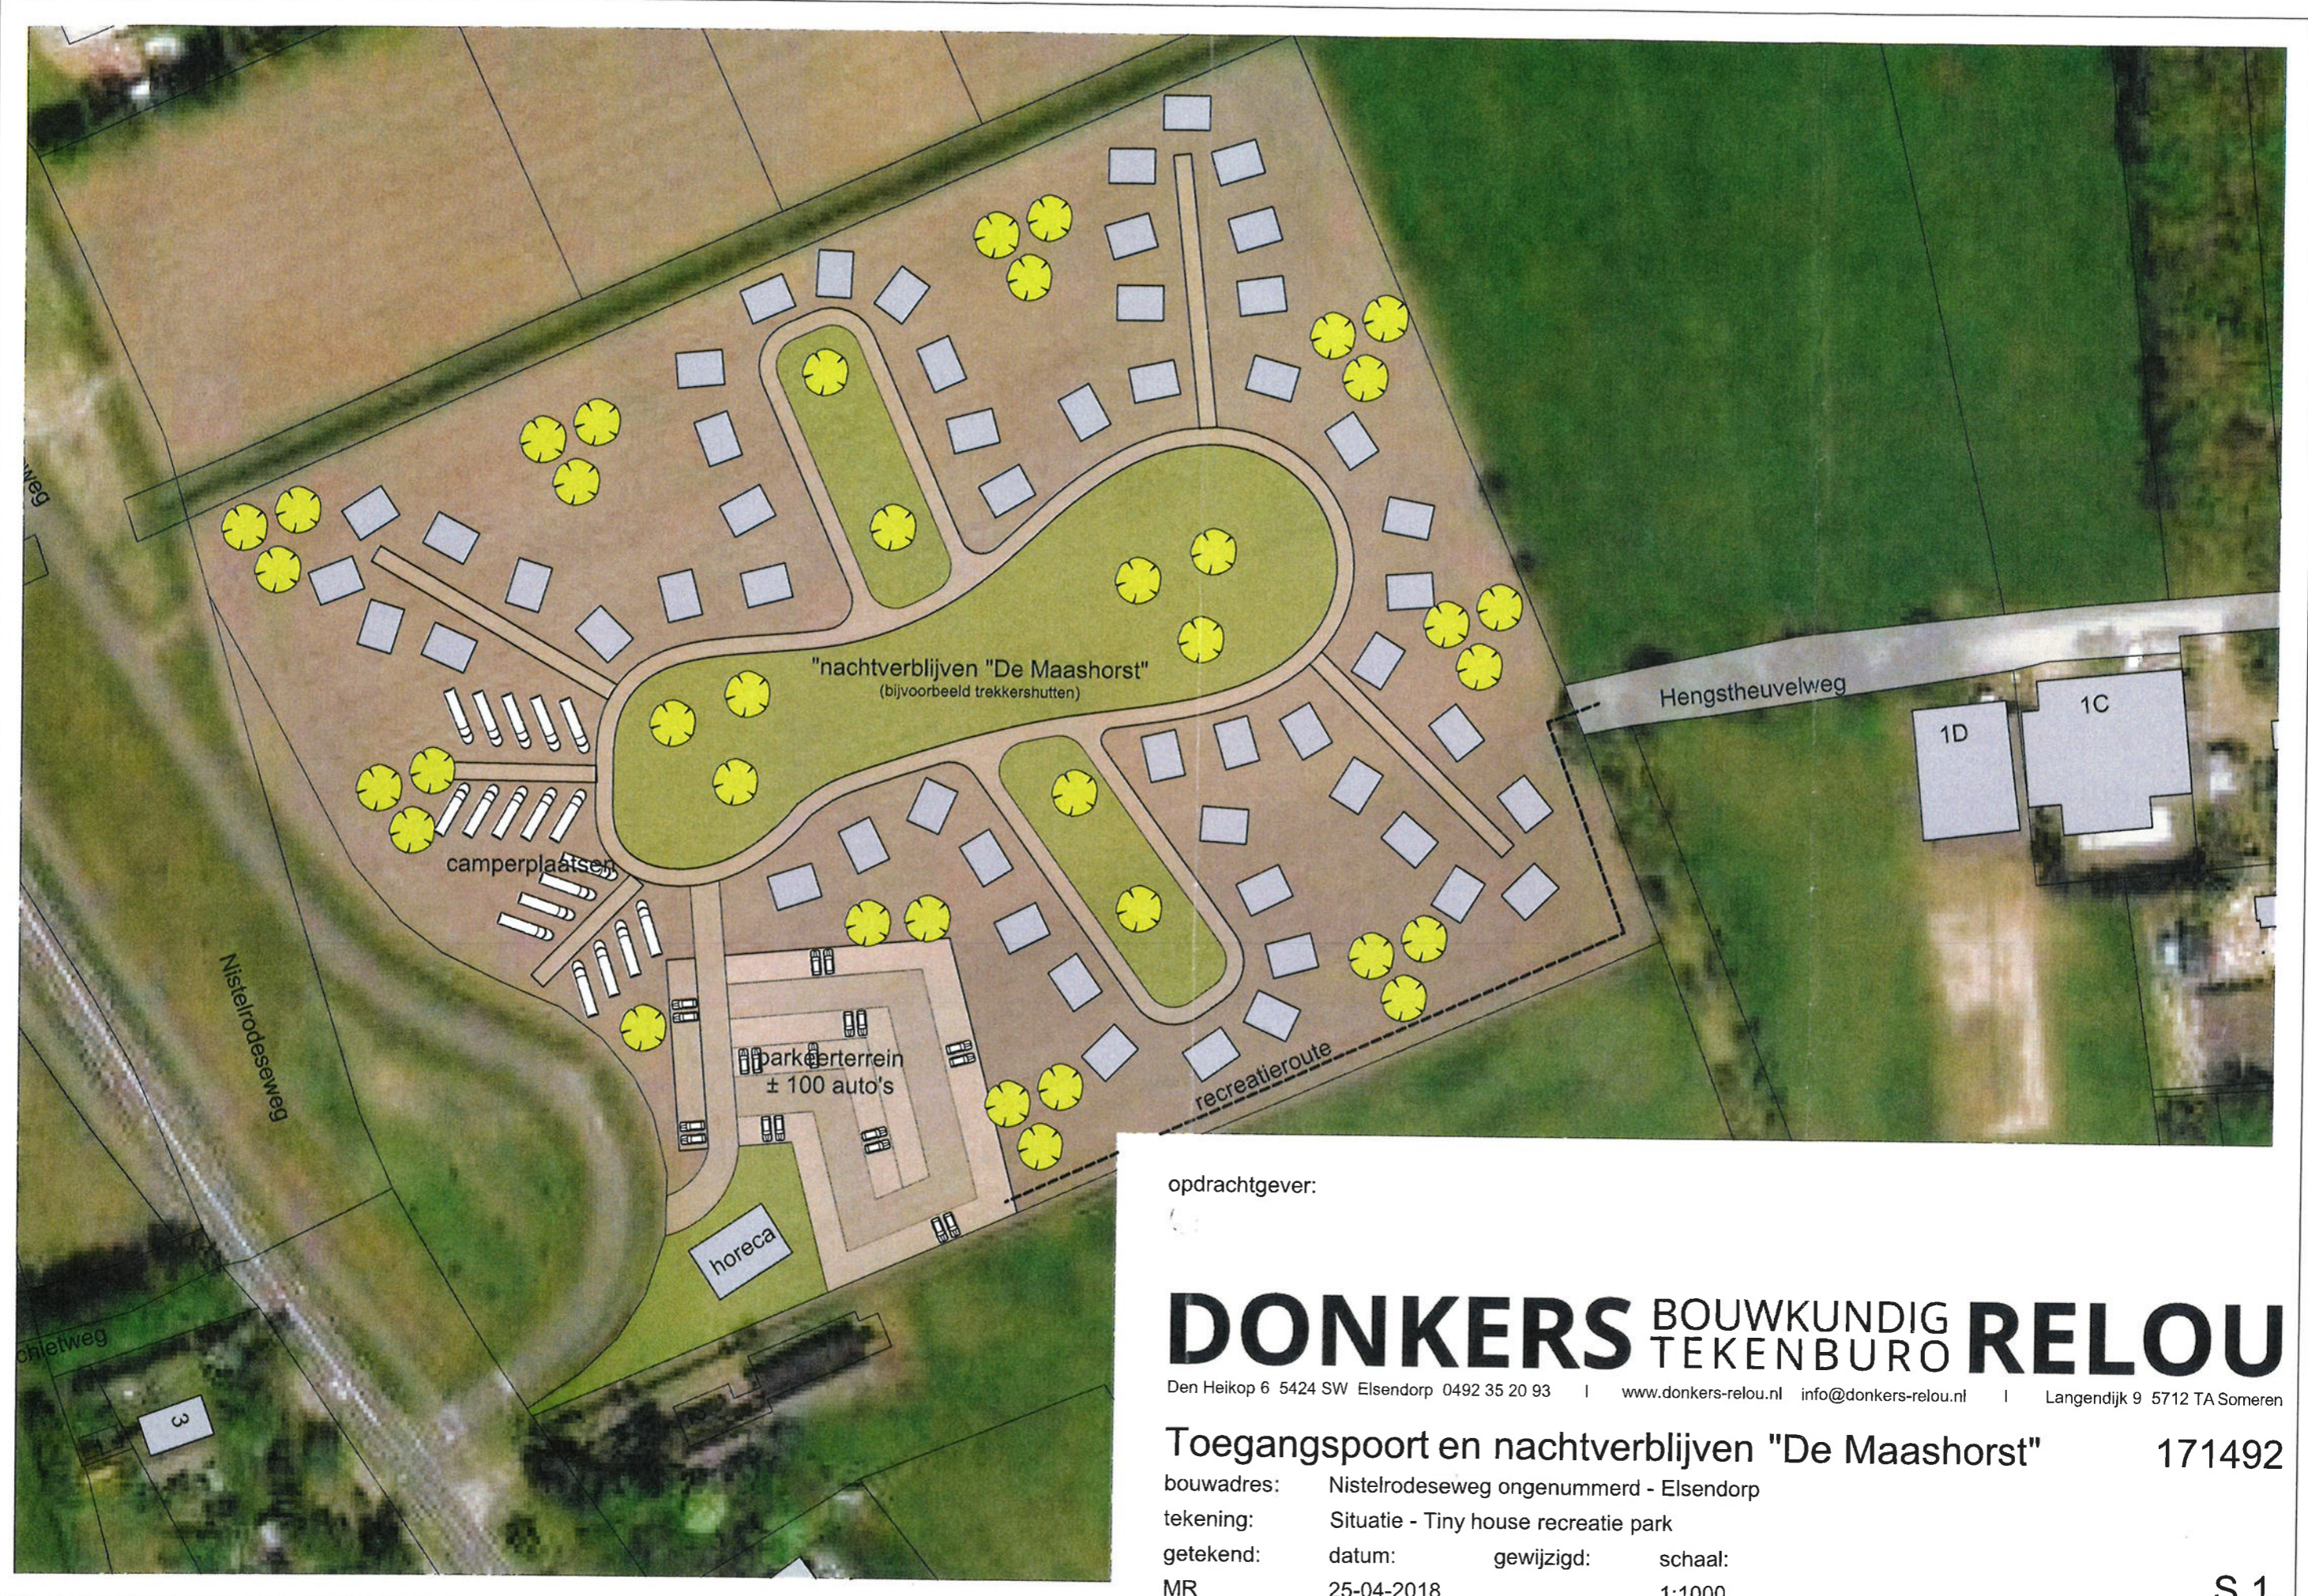

opdrachtgever:



DONKERS BOUWKUNDIG TEKENBURO RELOU

Den Heikop 6 5424 SW Elsendorp 0492 35 20 93 | www.donkers-relou.nl info@donkers-relou.nl | Langendijk 9 5712 TA Someren

Toegangspoort en nachtverblijven "De Maashorst" 171492

bouwadres: Nistelrodeseweg ongenummerd - Elsendorp
 tekening: Situatie - Tiny house recreatie park
 getekend: datum: 25-04-2018 gewijzigd: schaal: 1:1000
 MR