Voorlopig ontwerp vrijliggende fietsvoorzieningen Kornetstraat / Land van Ravensteinstraat, variant 2 (west en oostzijde)

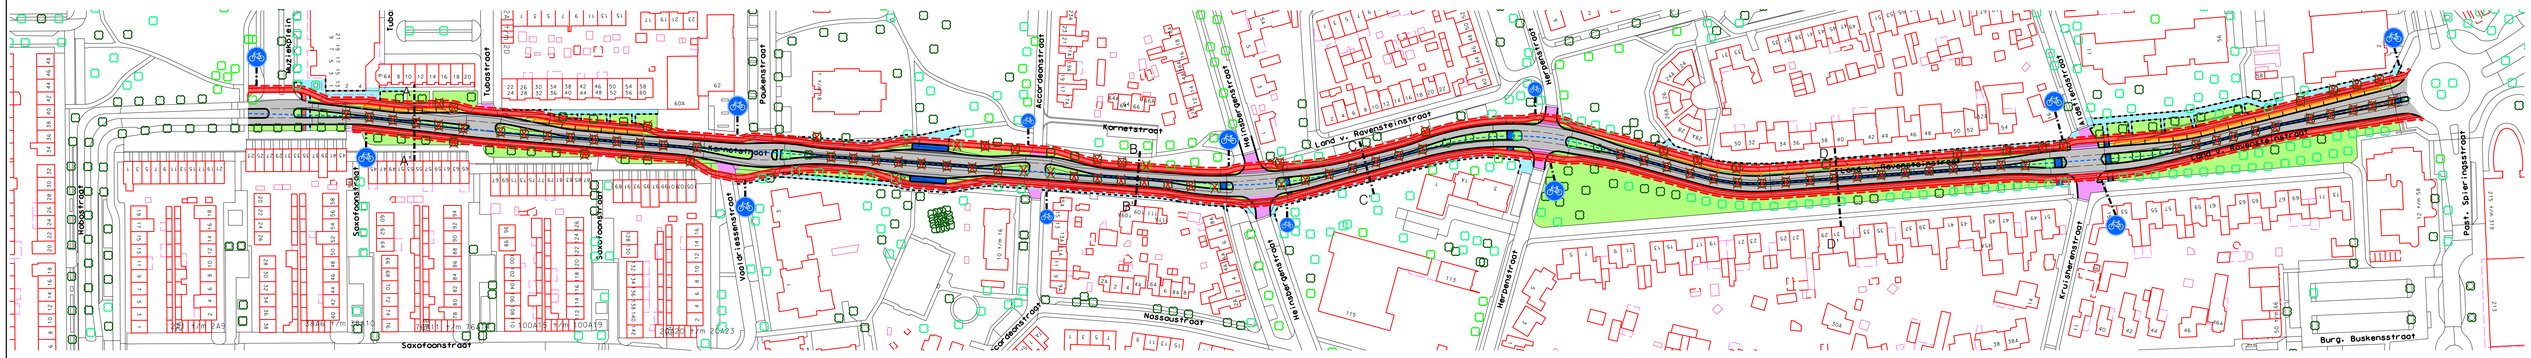

CONCEPT

legenda

- fietspad 2-richtingen: rood asfalt
- fietspad 2-richtingen: rode tegels 30x30
- rijbaan: asfalt
- rijbaan: betonklinkers
- inlitten: betonklinkers
- voetpaden: betontegels 30x30
- parkeren: betonklinkers
- openbaar groen
- bestaande bomen
- te kappen bomen
- nieuwe locatie bomen niet op tekening, nog nader te bepalen

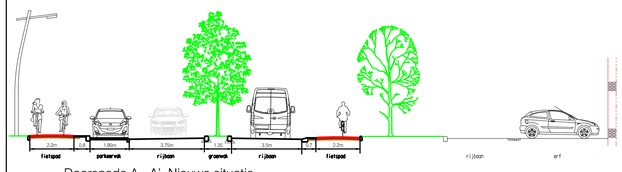

Doorsnede A - A' Nieuwe situatie

Schaal 1:50

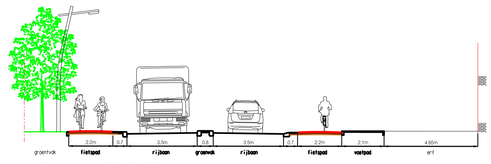

Doorsnede B - B' Nieuwe situatie

Schaal 1:50

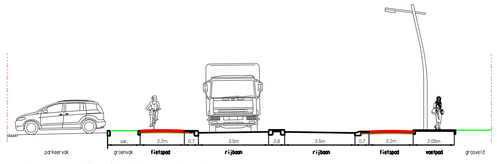

Doorsnede C - C' Nieuwe situatie

Schaal 1:50

Doorsnede D - D' Nieuwe situatie

Schaal 1:50

GEMEENTE UDEN

Vrijliggend fietsvoorzieningen

Kornetstraat / Land van Ravensteinstraat

Schaal	Datum			Ontw.	Gem.	Bew.	Beheer	Verantw. uitvoerder
1:500	12-09-2018			RFV				primeeg

5-03-2018 H:\Projecten\OKV 2-rich-fiets\verkeer\Fietspad Land van Ravensteinstraat.dgn