ONDERDOORGANGEN

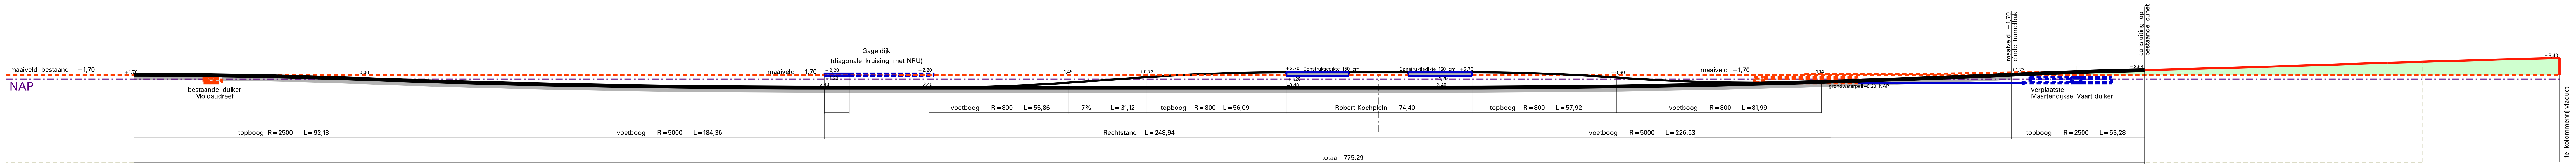

ONDERDOORGANG ROBERT KOCHPLEIN

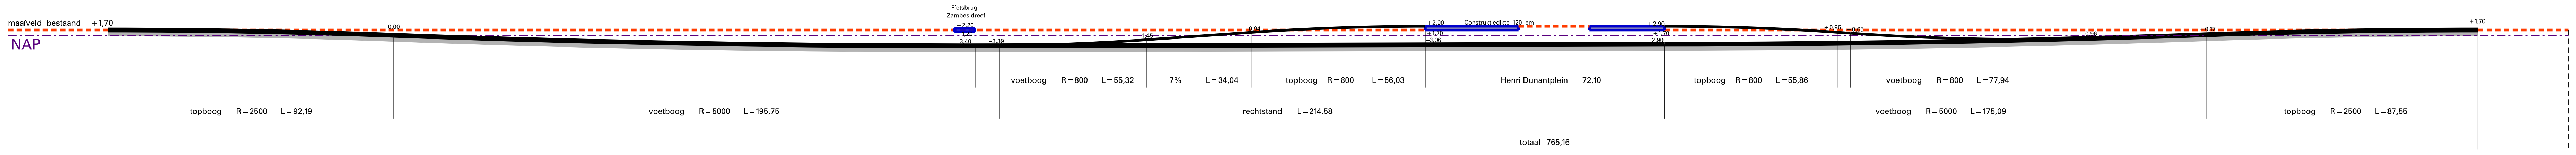

ONDERDOORGANG HENRI DUNANTPLEIN

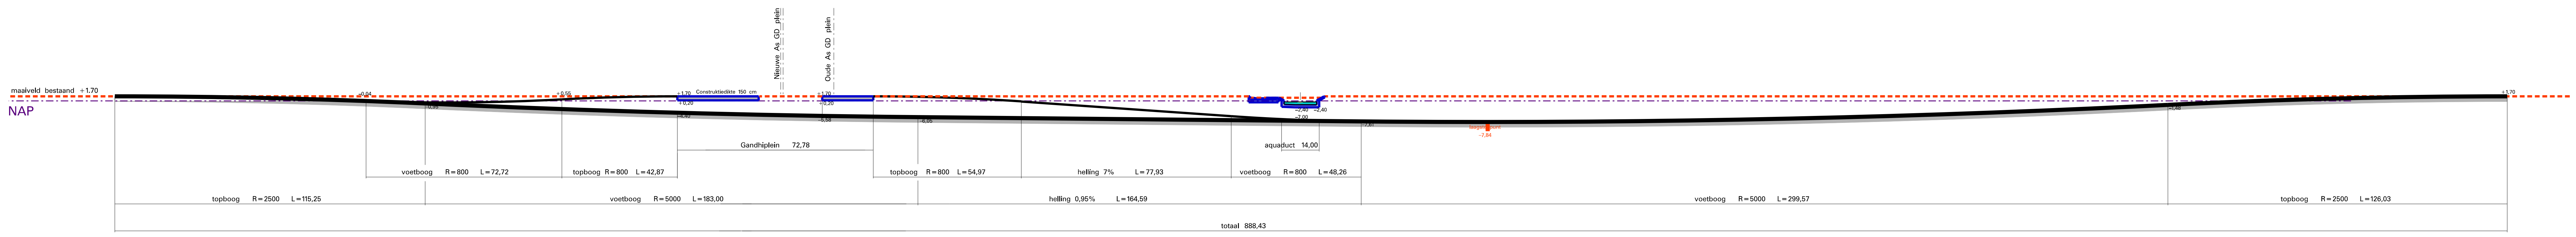

ONDERDOORGANG GANDHIPLEIN

VIADUCTEN

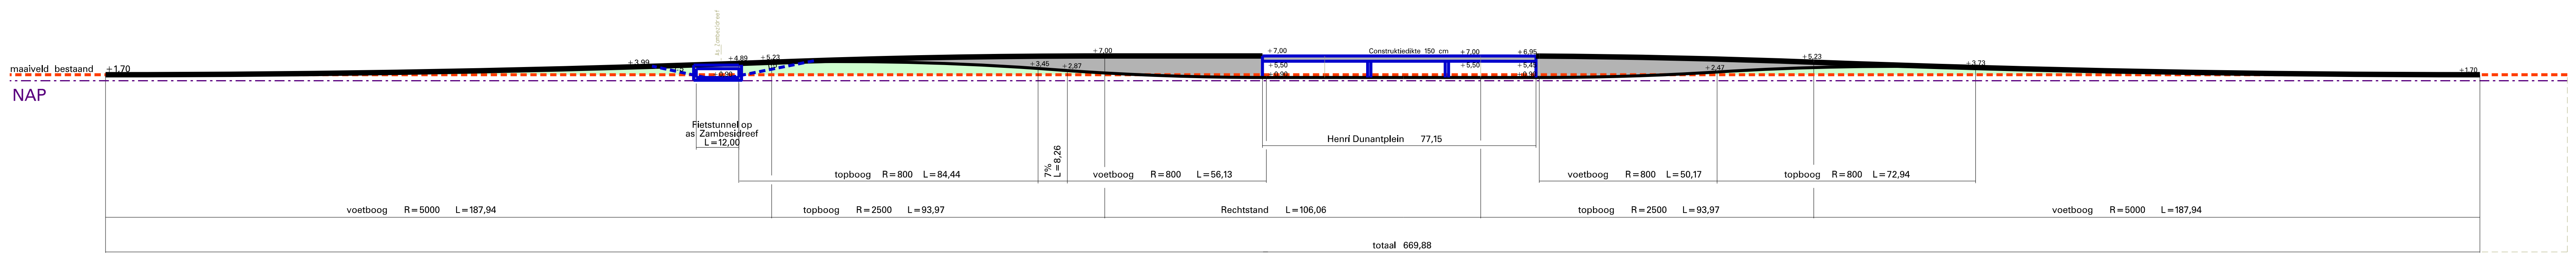

VIADUCT HENRI DUNANTPLEIN

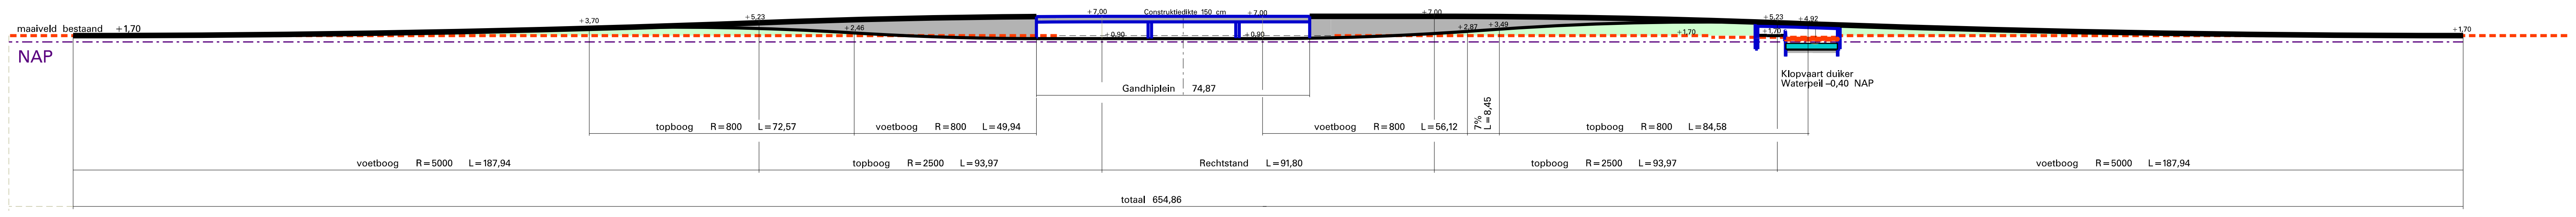

VIADUCT GANDHIPLEIN

Wijz.	Datum	Getekend	Getoetst	Vrijgeg.	Aard der wijziging
C	.	.	.	.	.
B	.	.	.	.	.
A	.	.	.	.	.

Stadsbedrijven

Gemeente Utrecht

Opdrachtgever
Ontwikkelorganisatie Ruimte

Project
Noordelijke Randweg Utrecht (NRU)

Onderdeel
Lengteprofielen Functioneel Ontwerp

Schaal 1:1000
Formaat A0
Beheer .
Bestek .
Projectnummer 330.0081.01.20.005
Status Definitief
Tekeningnummer 330.0081.OW.010.004
Datum: 09 07 2018
Versie 1.1
Getekend DBM/SG
Getoetst NvdM
Vrijgegeven FvdZ

Stadsingenieurs
Bezoekadres Stadsplateau 1
Postadres Postbus 8375, 3503 RJ Utrecht
Telefoon 030 - 286 4323 **Fax** 030 - 286 4348
www.utrecht.nl