


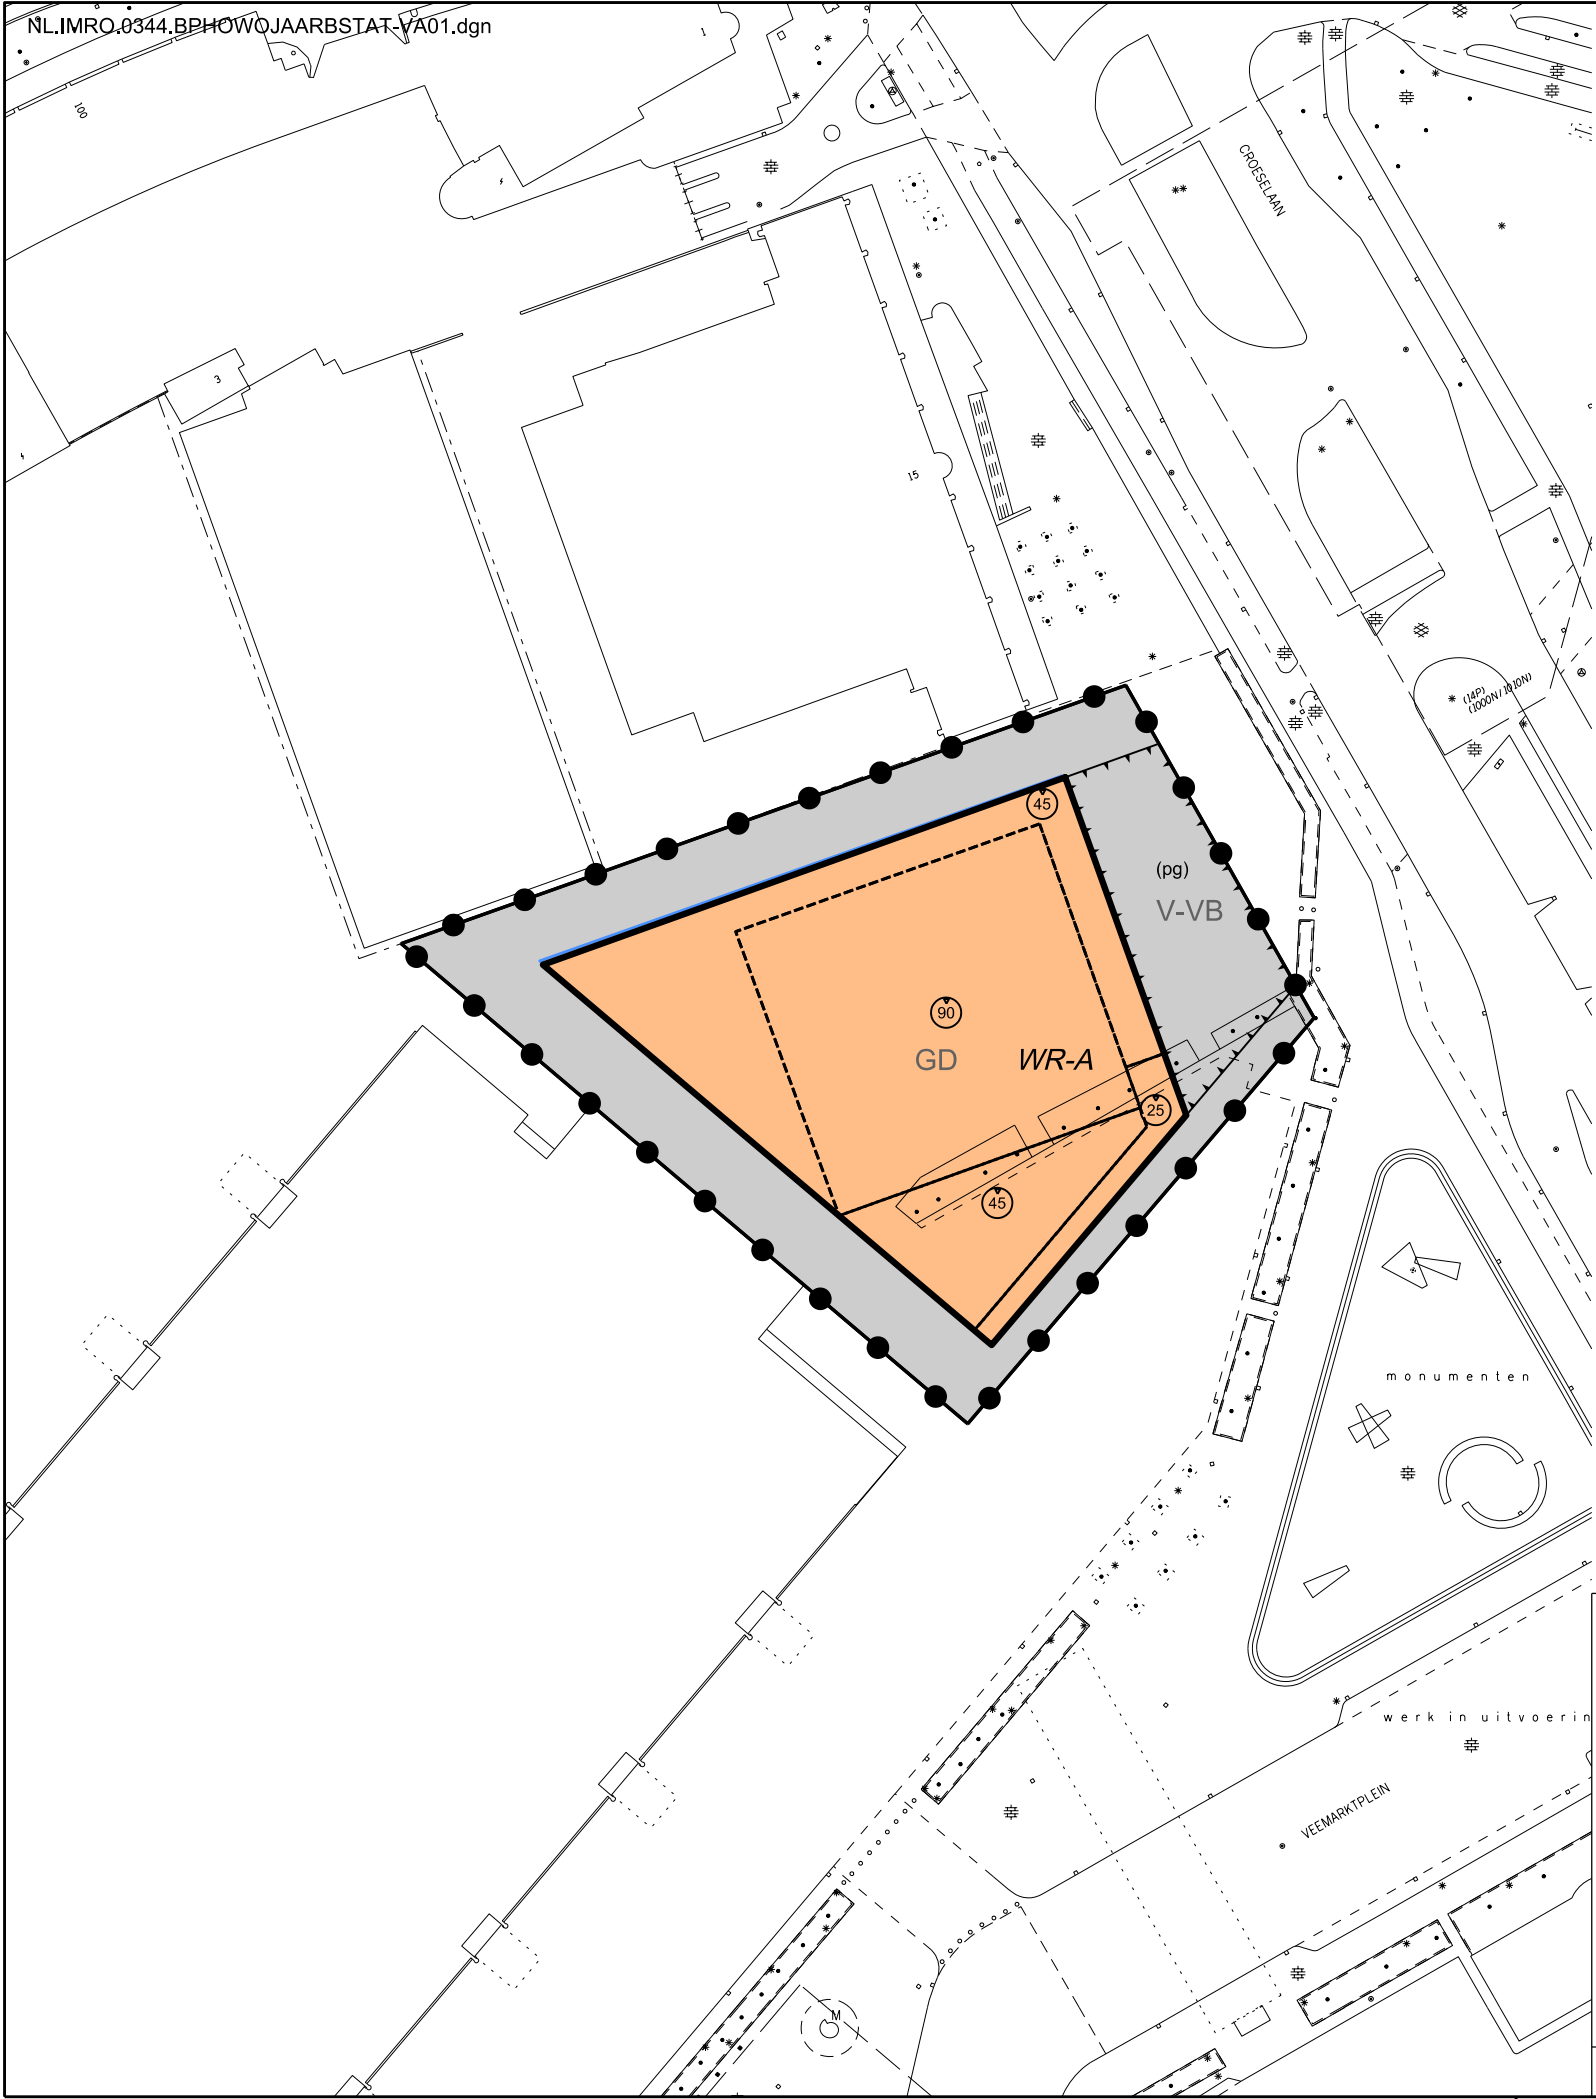

- Plangebied

Plangebiedgrens
- Bestemmingen

GD

Gemengd

V-VB

Verkeer - Verblijfsgebied
- Dubbelbestemmingen

WR-A

Waarde - Archeologie
- Functieaanduidingen

(pg)

parkeergarage
- Bouwwlak

bouwwlak
- Maatvoeringaanduidingen

maatvoeringsvlak

91

maximum bouwhoogte (m)

Bestemmingsplan


Hotel en woongebouw Jaarbeursplein,  
Stationsgebied

Verbeelding

BLAD 1

Hierbij horen de regels van

| Plannaam         | Planfase | Datum      | Plannaam         | Planfase | Datum |
|------------------|----------|------------|------------------|----------|-------|
| kadernota / SPVE | fase 1   |            | beroep           | fase 5   |       |
| voorontwerp      | fase 2   |            | onherroepelijk   | fase 6   |       |
| ontwerp          | fase 3   | 03-03-2017 | beheer / archief | fase 6   |       |
| vaststelling     | fase 4   |            |                  |          |       |
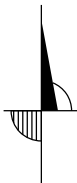
|                                                |               |                                                                                       |
|------------------------------------------------|---------------|---------------------------------------------------------------------------------------|
| Identificatie (ID) van het plan (Bestandsnaam) |               |  |
| NL.IMRO.0344.BPHOWOJAARBSTAT-VA01.dgn          |               |                                                                                       |
| ordernummer                                    |               |                                                                                       |
| wijk                                           | 06 Binnenstad |                                                                                       |
| projektnaam(dir)                               |               |                                                                                       |
| subdirectory                                   |               |                                                                                       |
| schaal                                         | 1: 1000       |                                                                                       |
| pentabel                                       | 256.tbl       |                                                                                       |
| datum                                          | 03-03-2017    |                                                                                       |
| datum                                          |               |                                                                                       |

