

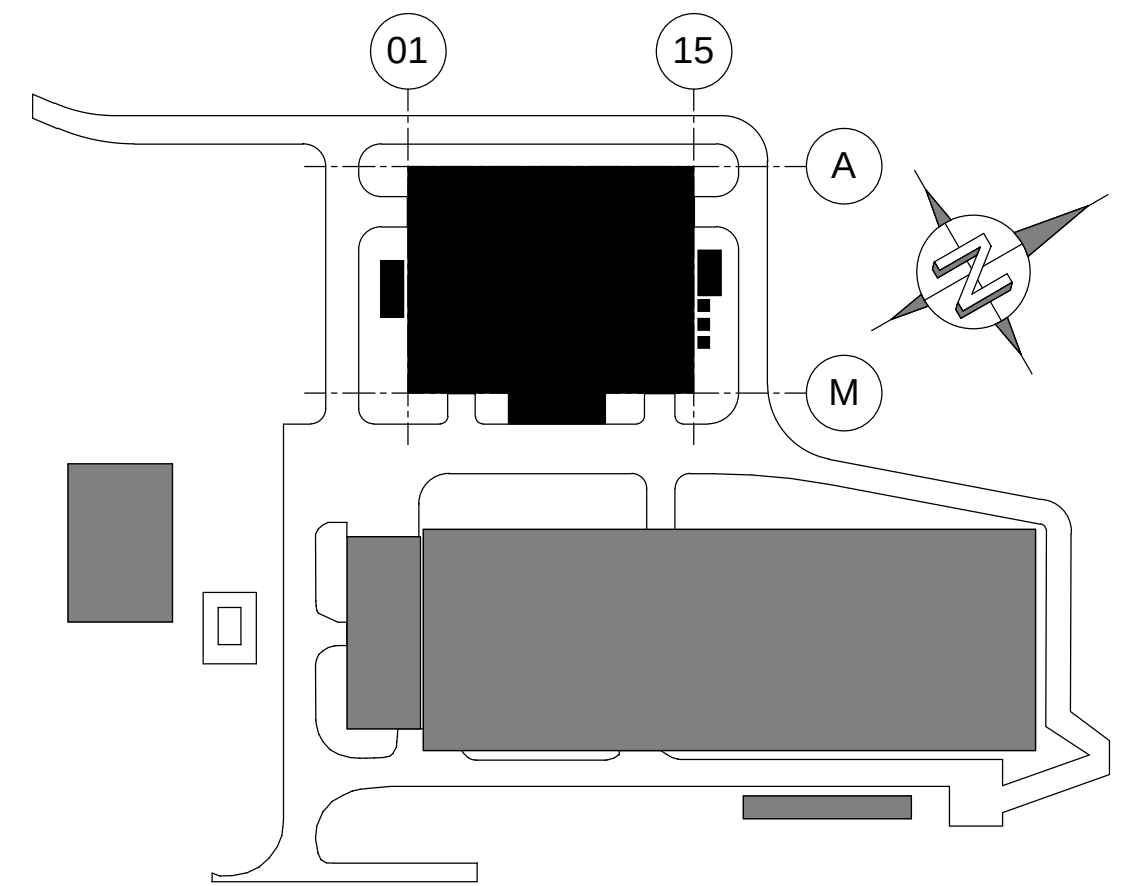


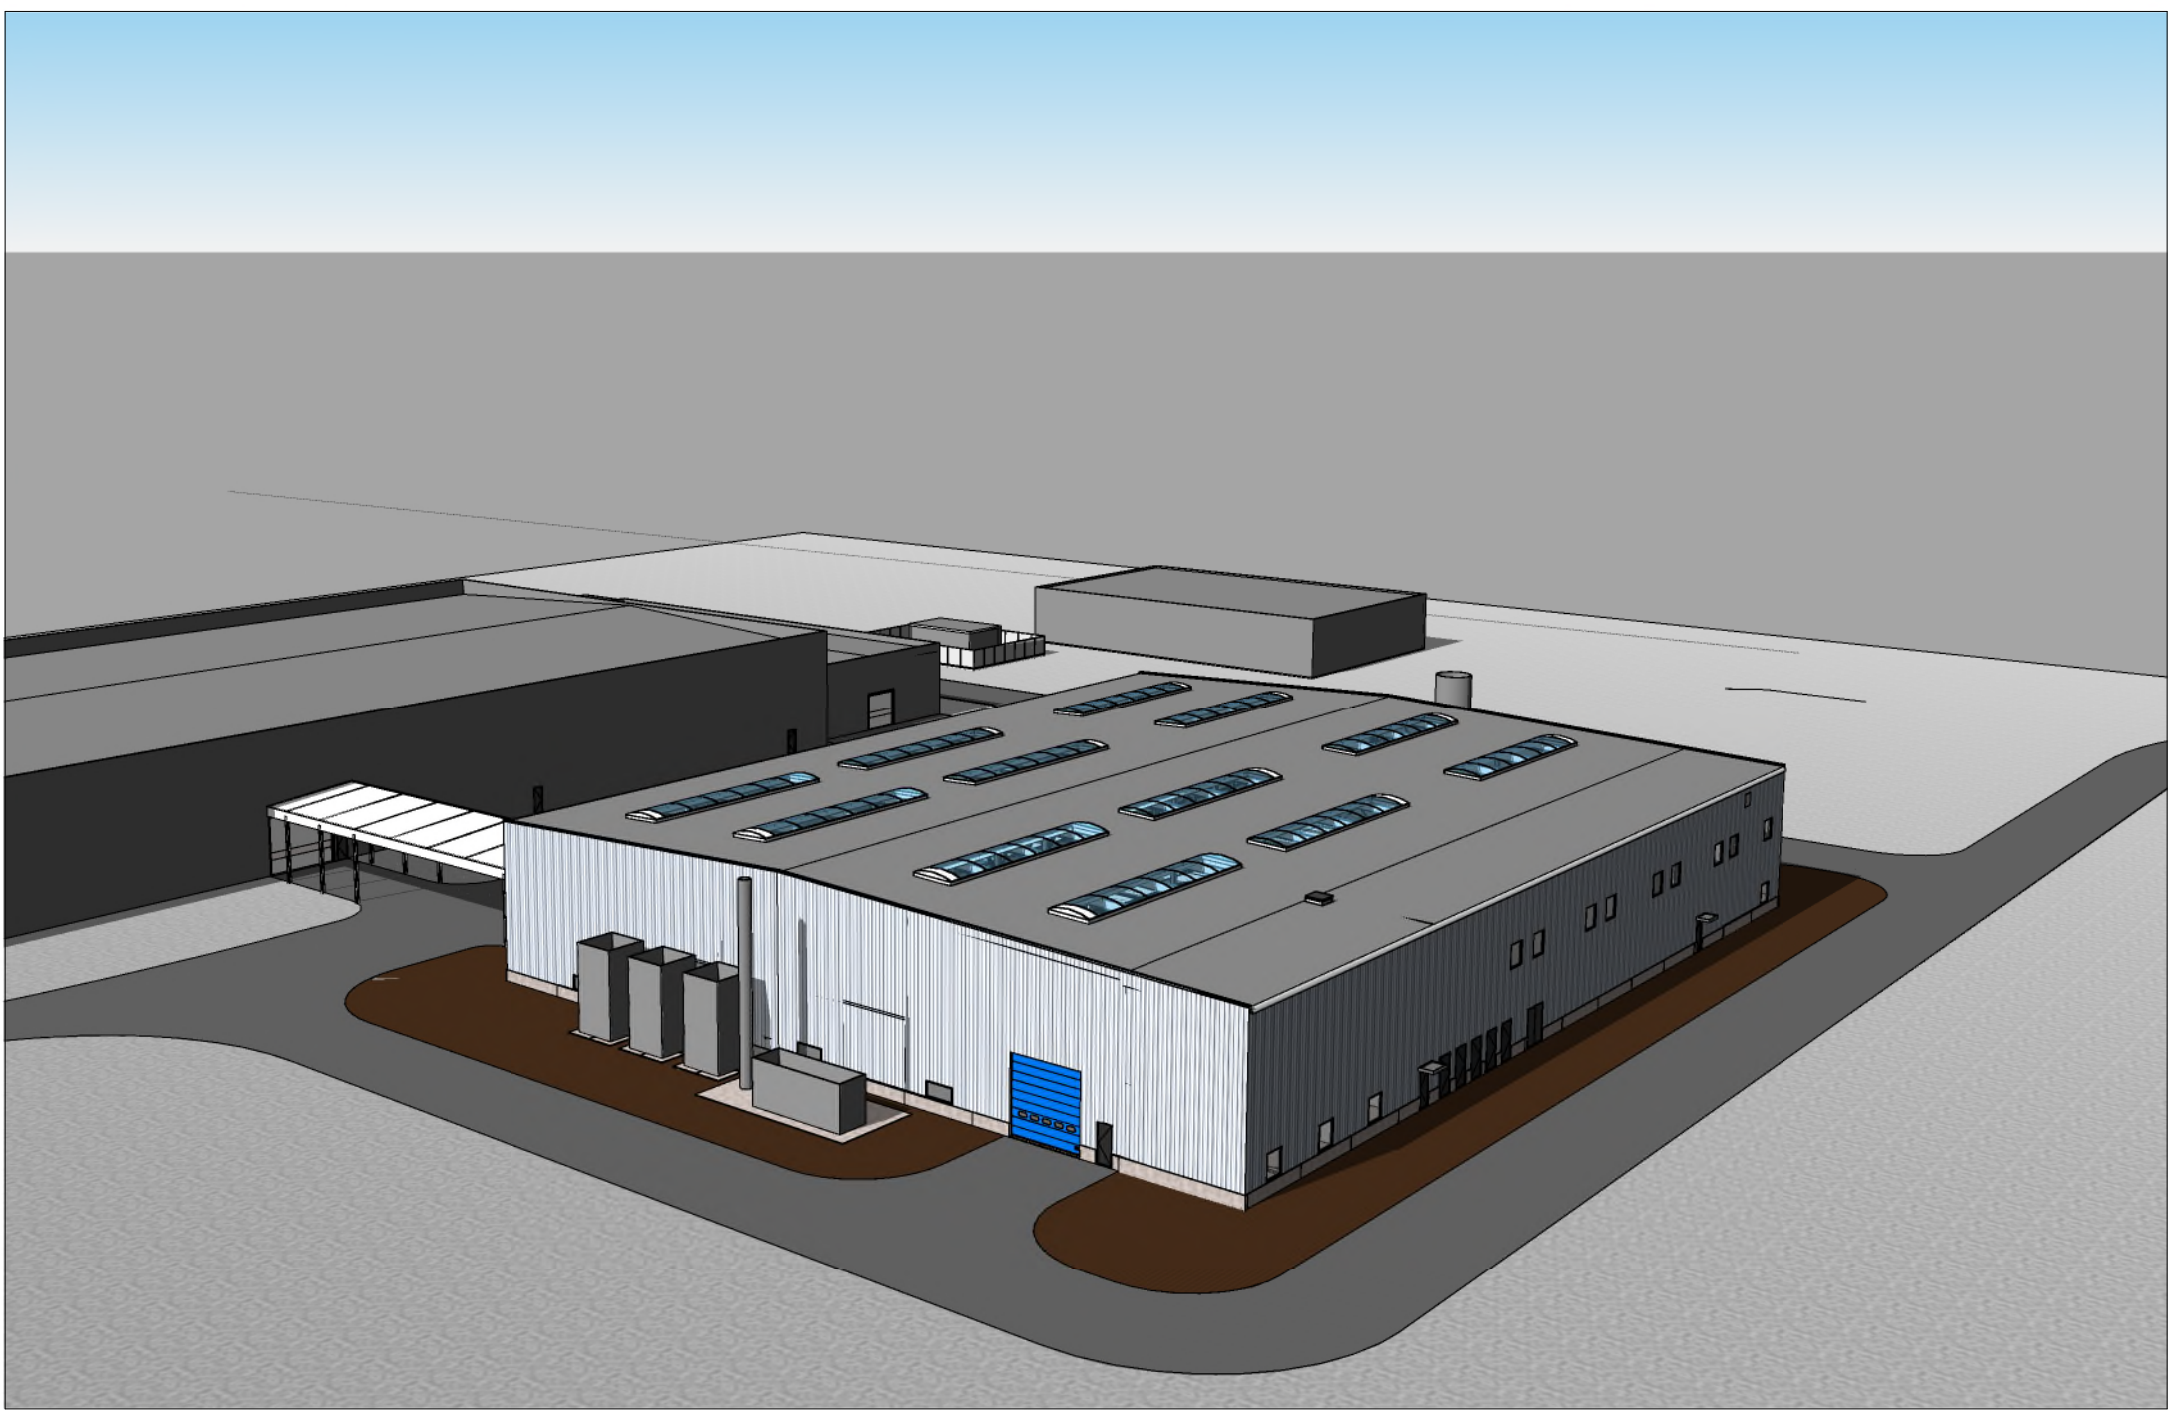

A	19-12-2018	DEFINITIEF		HWS		GED		AGH	
REV.	DATUM	OMSCHRIJVING REVISIE		GETEKEND		GECONTR.		GEZIEN	


OPDR.GEVEER

NedZink-B.V.
Budel-Dorplein

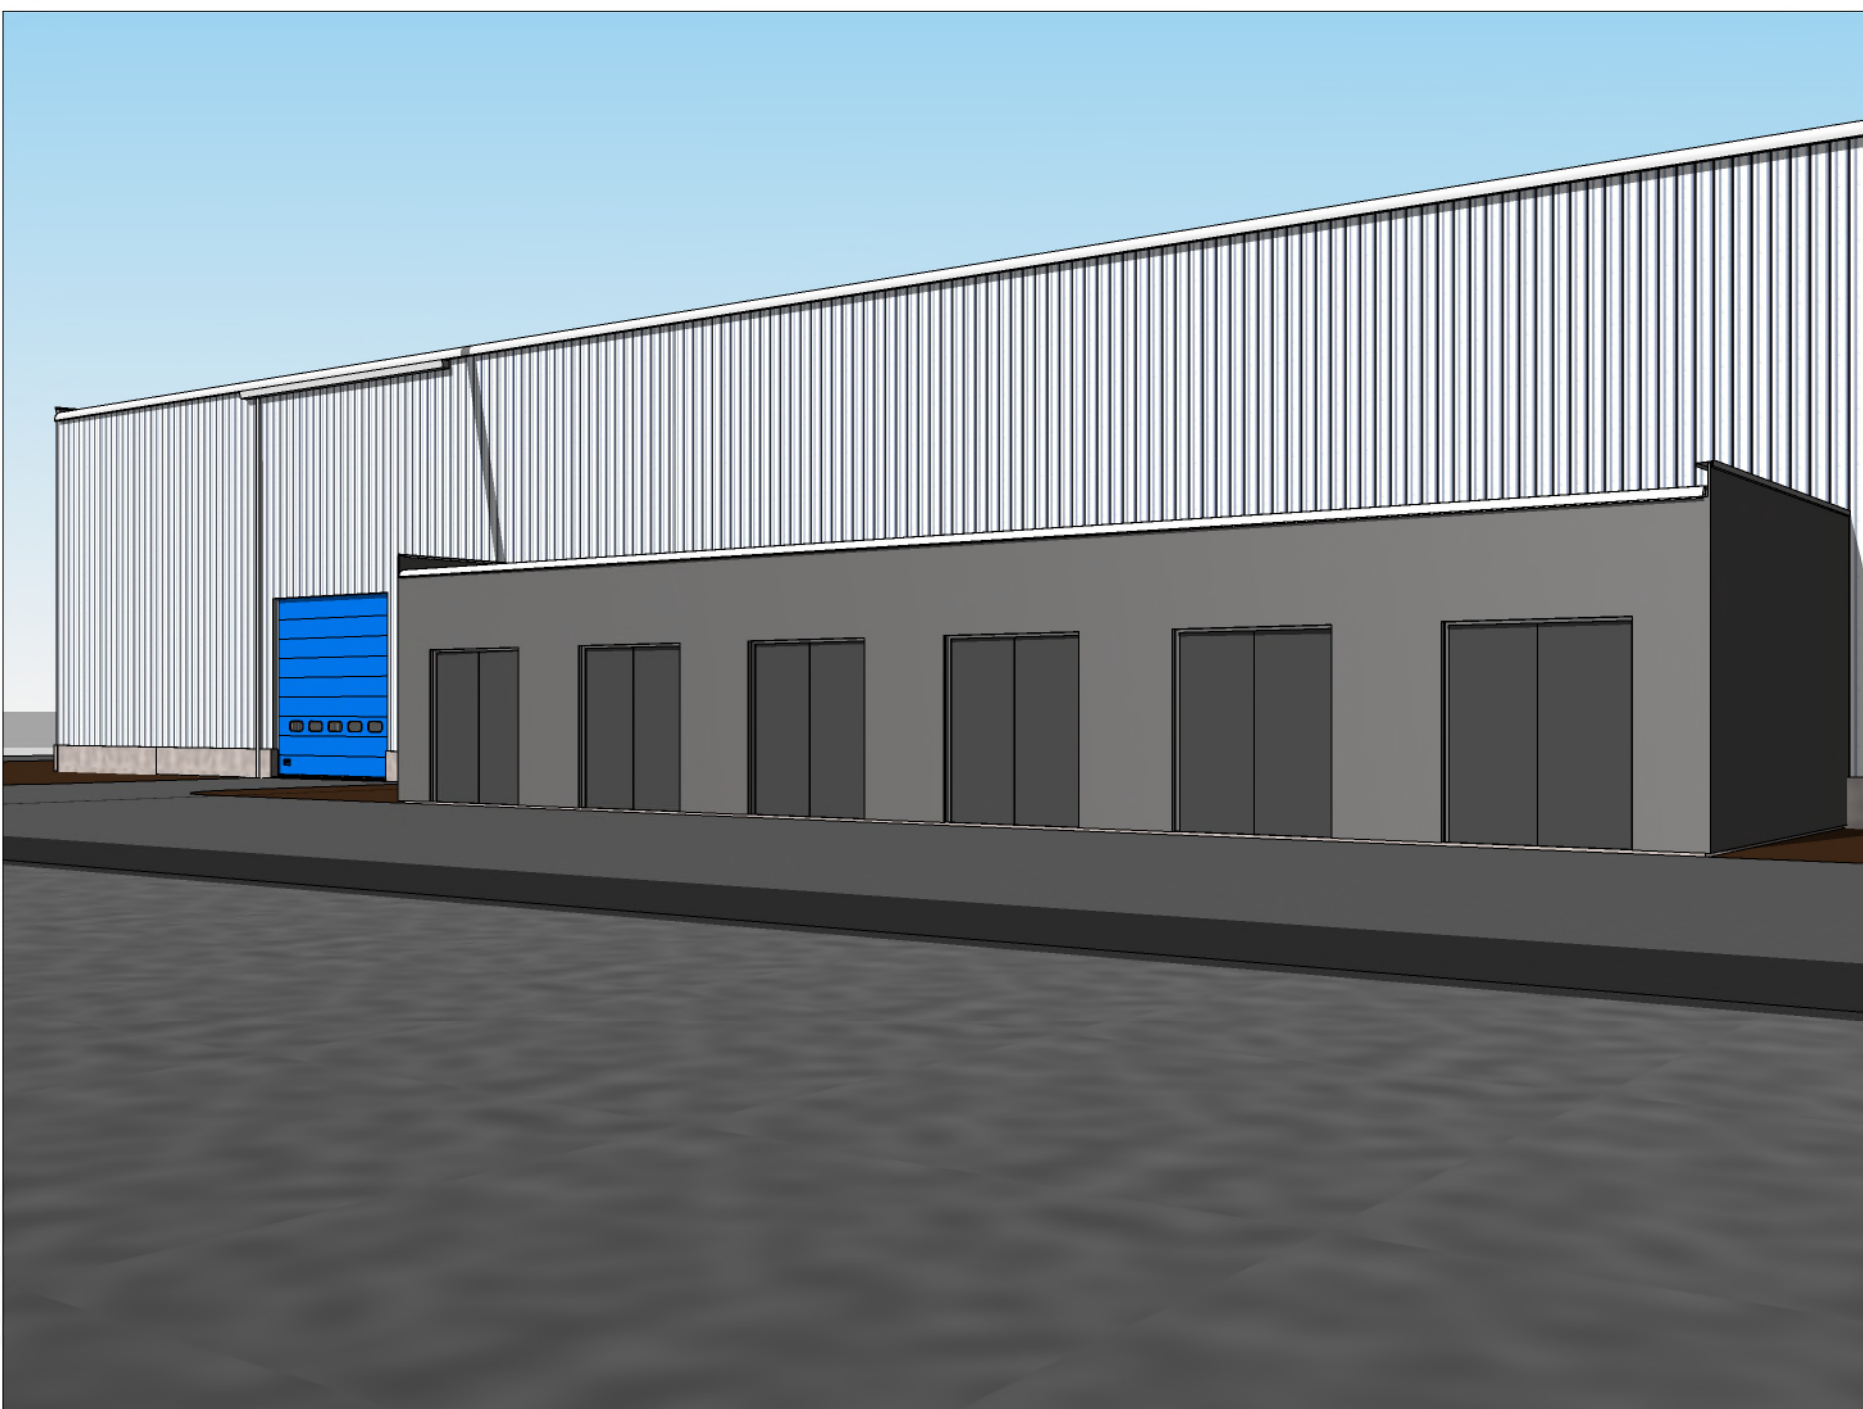

NedZink

PROJECT	NIEUWBOUW PROJECT OLYMPUS		
ONDERDEEL	BOUWAANVRAAG 3D IMPRESSION		
OMSCHR./VERSIE: EERSTE UITGAVE REVISIE 0			
DATUM:	11-12-2018	GECONTROLEERD:	GED
GETEKEND:	HWS	GEZIEN:	AGH
STATUS:	DEFINITIEF	SCHAAL:	-
DEZE TEKENING IS EIGENDOM VAN N-INDUSTRIE B.V. ZONDER SCHRIJFTELIJKE TOESTEMMING VAN DE EIGENAAR MAG DEZE OF GENEUWDE WERKEN GEENDEELDE OF VERBODEN WORDEN VERMILT		FORMAAT:	A1

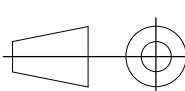



lv-industrie b.v.
Westervoortsteed 73, Groenauw CB
6827 AV Arnhem
P.O. Box 65001
6800 JM Arnhem
The Netherlands
Telephone +31 88 943 3700
Fax +31 88 943 3701
www.lv-industrie.nl

PROJECTNR.	IDAR180249
TEKENINGNR.	69.802
BLADNR.	1-1