


Bestemmingsplan 'Buldersweg ong. (nabij Leenderweg 46) te Heeze' - verbeelding

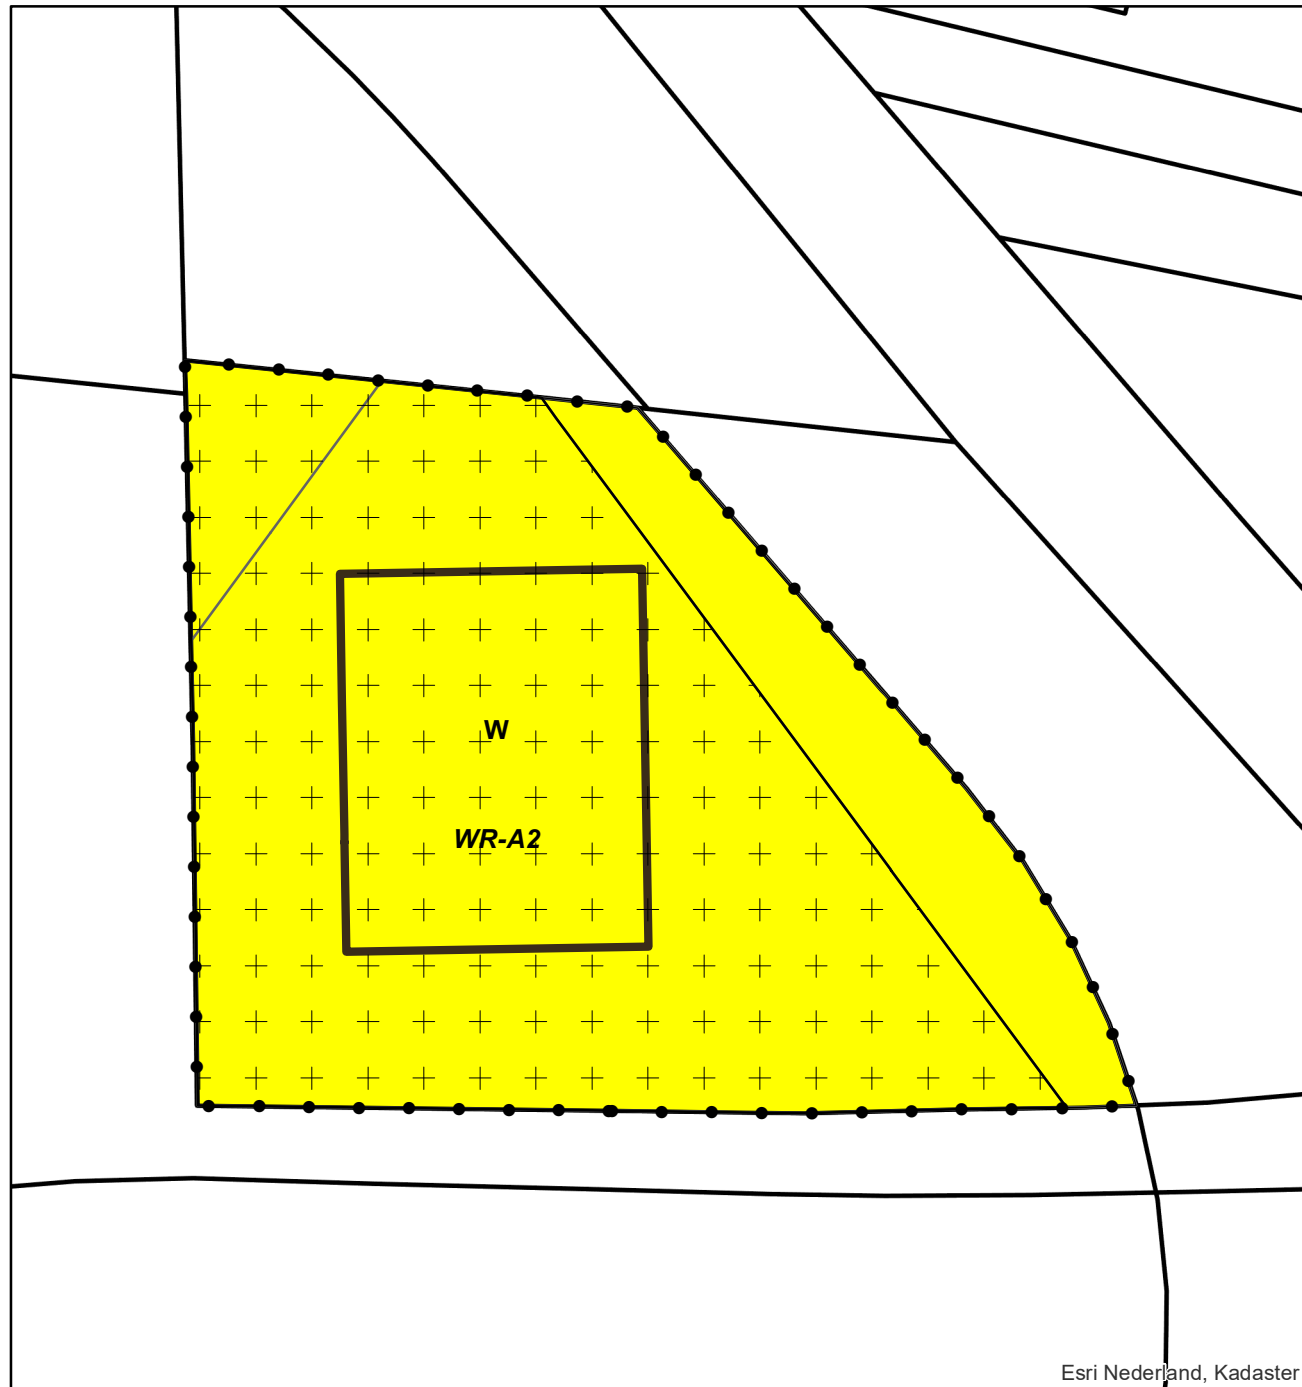

Legenda



Plangebied



Bestemmingen



Wonen



Waarde - Archeologie 2

Aanduidingen



overige zone - cultuurhistorisch vlak



overige zone - bebouwingsconcentratie type 1



bouwvlak

0 5 10 20 Meters



Bestemmingsplan : Buldersweg ong.
(nabij Leenderweg 46) te Heeze

IMRO-idn: : NL.IMRO.1658.BPLeenderweg46.on01

Gemeente : Heeze-Leende

Datum : September 2019

Formaat : A4

Schaal : 1:500

