
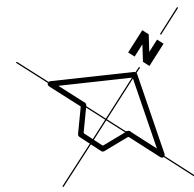
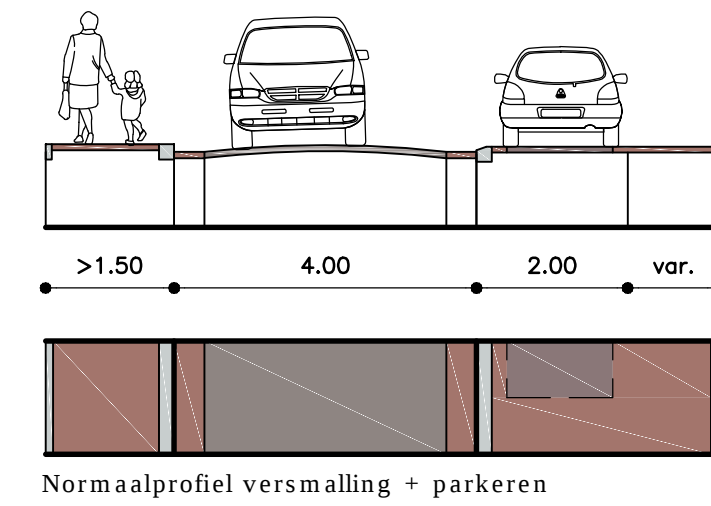
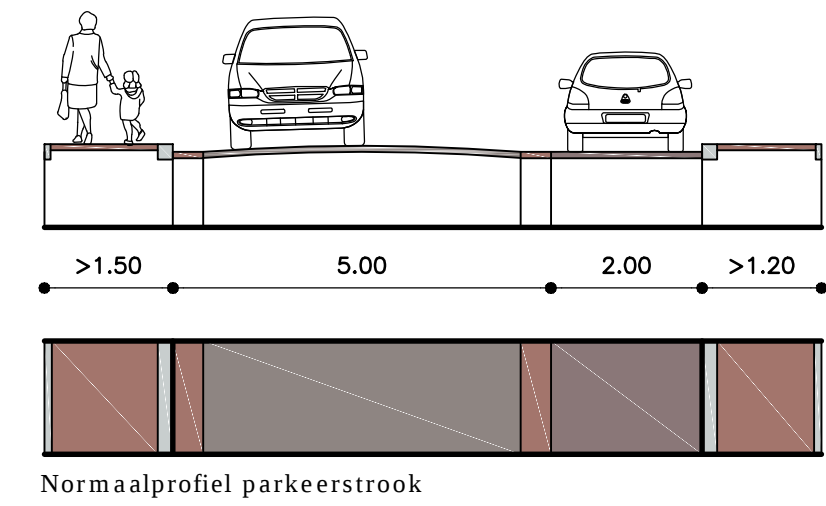


LEGENDA

- Rijweg - asfalt (zwart)
- Plaveau - asfalt (rood-bruin)
- Trottoir - gebakken klinkers (rood-paars)
- Parkeren - gebakken klinkers (zwart)
- Looppad - halfverharding (grijs)
- Gras / gazon
- Grasveld
- Brede band - beton (hardsteen kleur)
- Trap / tredes - beton (hardsteen kleur)
- Keermuur - Keuradersteen
- Bank
- Hang (bestand)
- Hang (nieuw)
- Boom (bestand)
- Boom (nieuw)

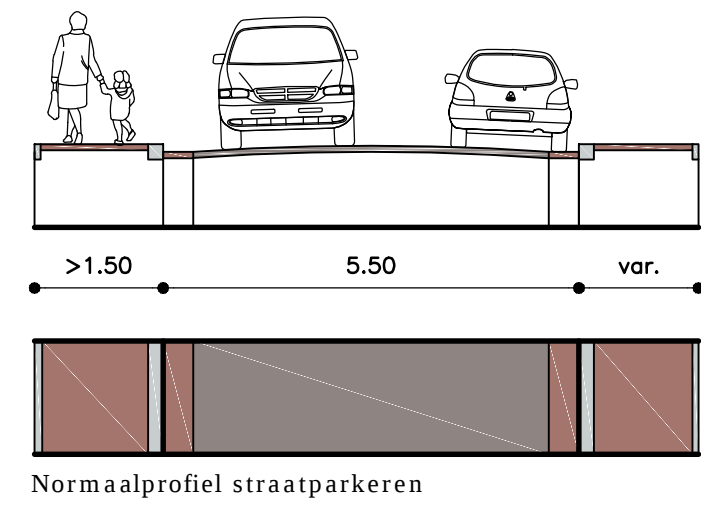

CONCEPT

PLANBROEF HEGGEN B.V.

project RECONSTRUCTIE RANSDALERSTRAAT

16.044

ontwerp DEFINITIEF ONTWERP

10 januari 2017

gemaakt door: JHJ schaal: 1:500 / 1:100 teken: 10 januari 2017
Planweg 16 Postbus 44 6120 AA Den Haag t: (046) 458 22 22 fax: (046) 458 22 28 e-mail: info@planweg-heggen.nl