



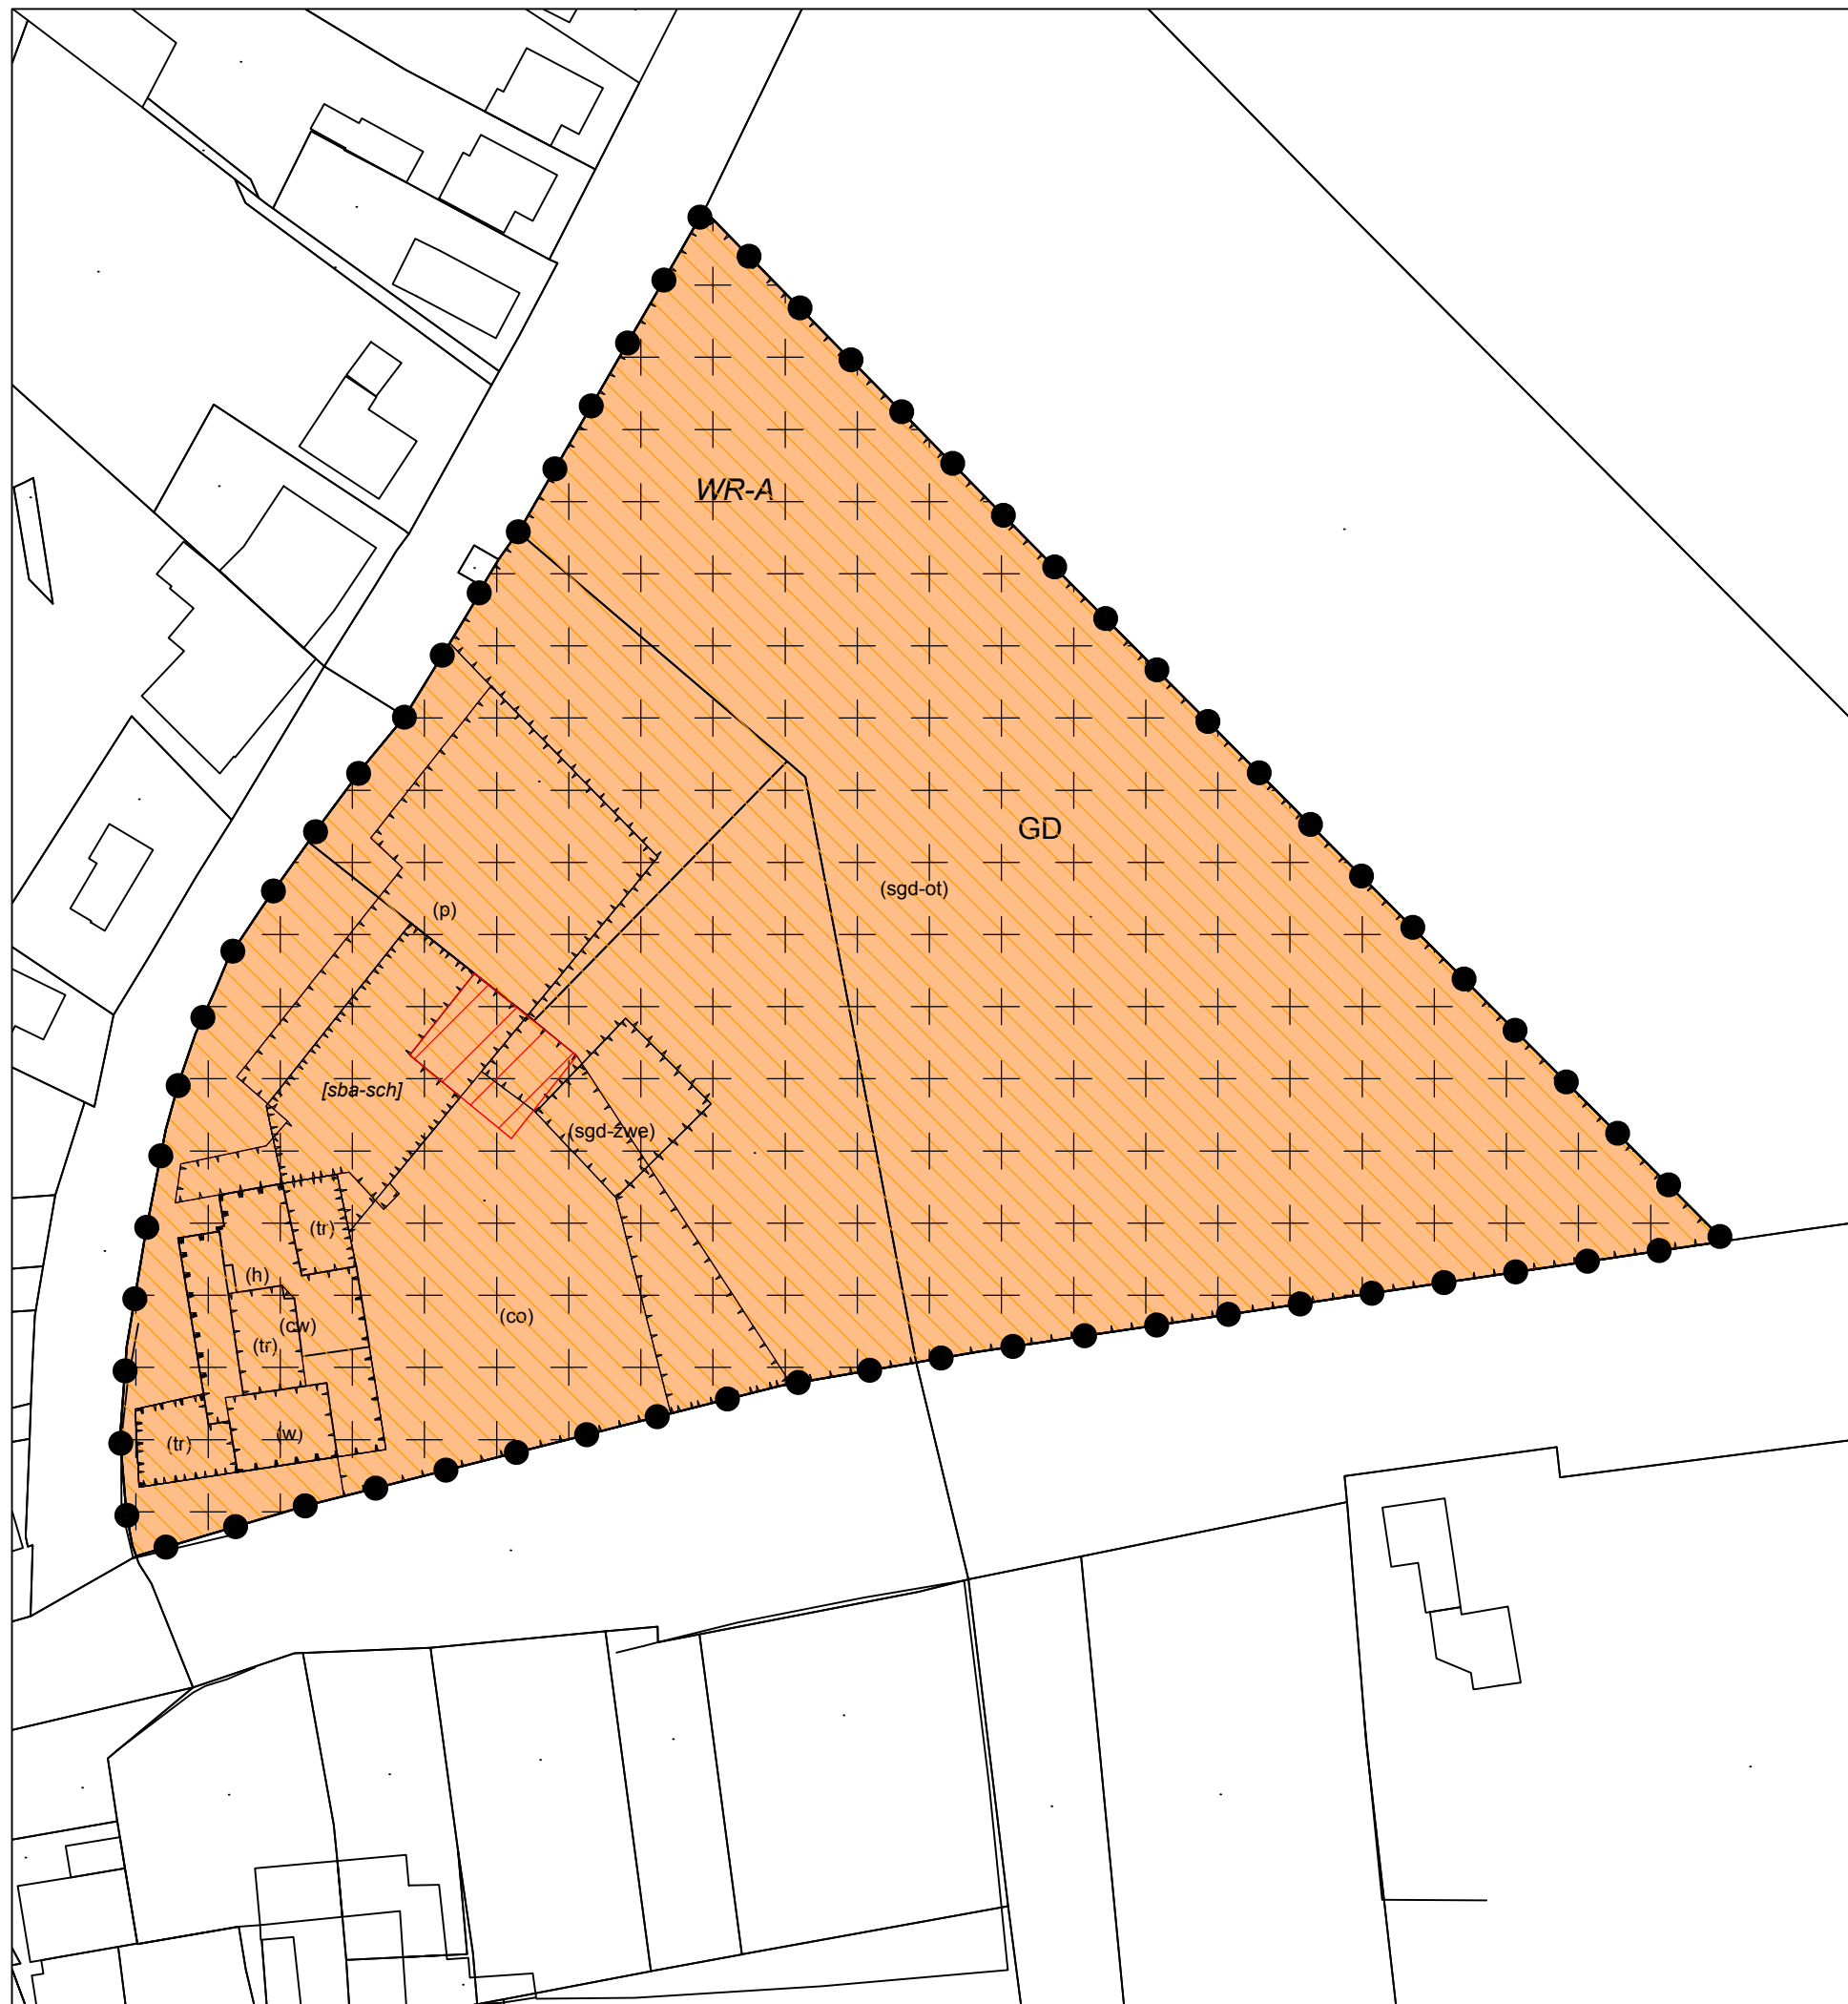

Legenda
Plangebied

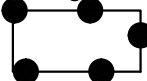

plangebied

Bestemmingen
enkelbestemmingen

GD Gemengd

dubbelbestemmingen

WR-A Waarde - Archeologie

Aanduidingen
gebiedsaanduidingen

 geluidzone - weg

 wetgevingzone - wijzigingsgebied

functieaanduidingen

(co) cultuur en ontspanning

(cw) cultuurhistorische waarden

(h) horeca

(p) parkeerterrein

(sgd-ot) specifieke vorm van gemengd - openbare tuin

(sgd-zwe) specifieke vorm van gemengd - zwembad-poolhouse

(tr) terras

(w) wonen

bouwaanduidingen

[sba-sch] specifieke bouwaanduiding - schuur

Verklaringen

 ondergrond

BESTEMMINGSPLAN VILLA DE PROOSDIJ KLIMMEN

gemeente Voerendaal

NL.IMRO.0986.BPVillaDeProosdij-ON01

schaal: 1:1000	voorontwerp: / tekenaar	projectnr. BRO: 211x09437
formaat: A3	ontwerp: 07-12-2017 / CC	projectnr. VWP: 17BROTE030
concept: 19-07-2017 / CC	vastgesteld: / tekenaar	bestandsnaam: 17BROTE030-003.dwg