


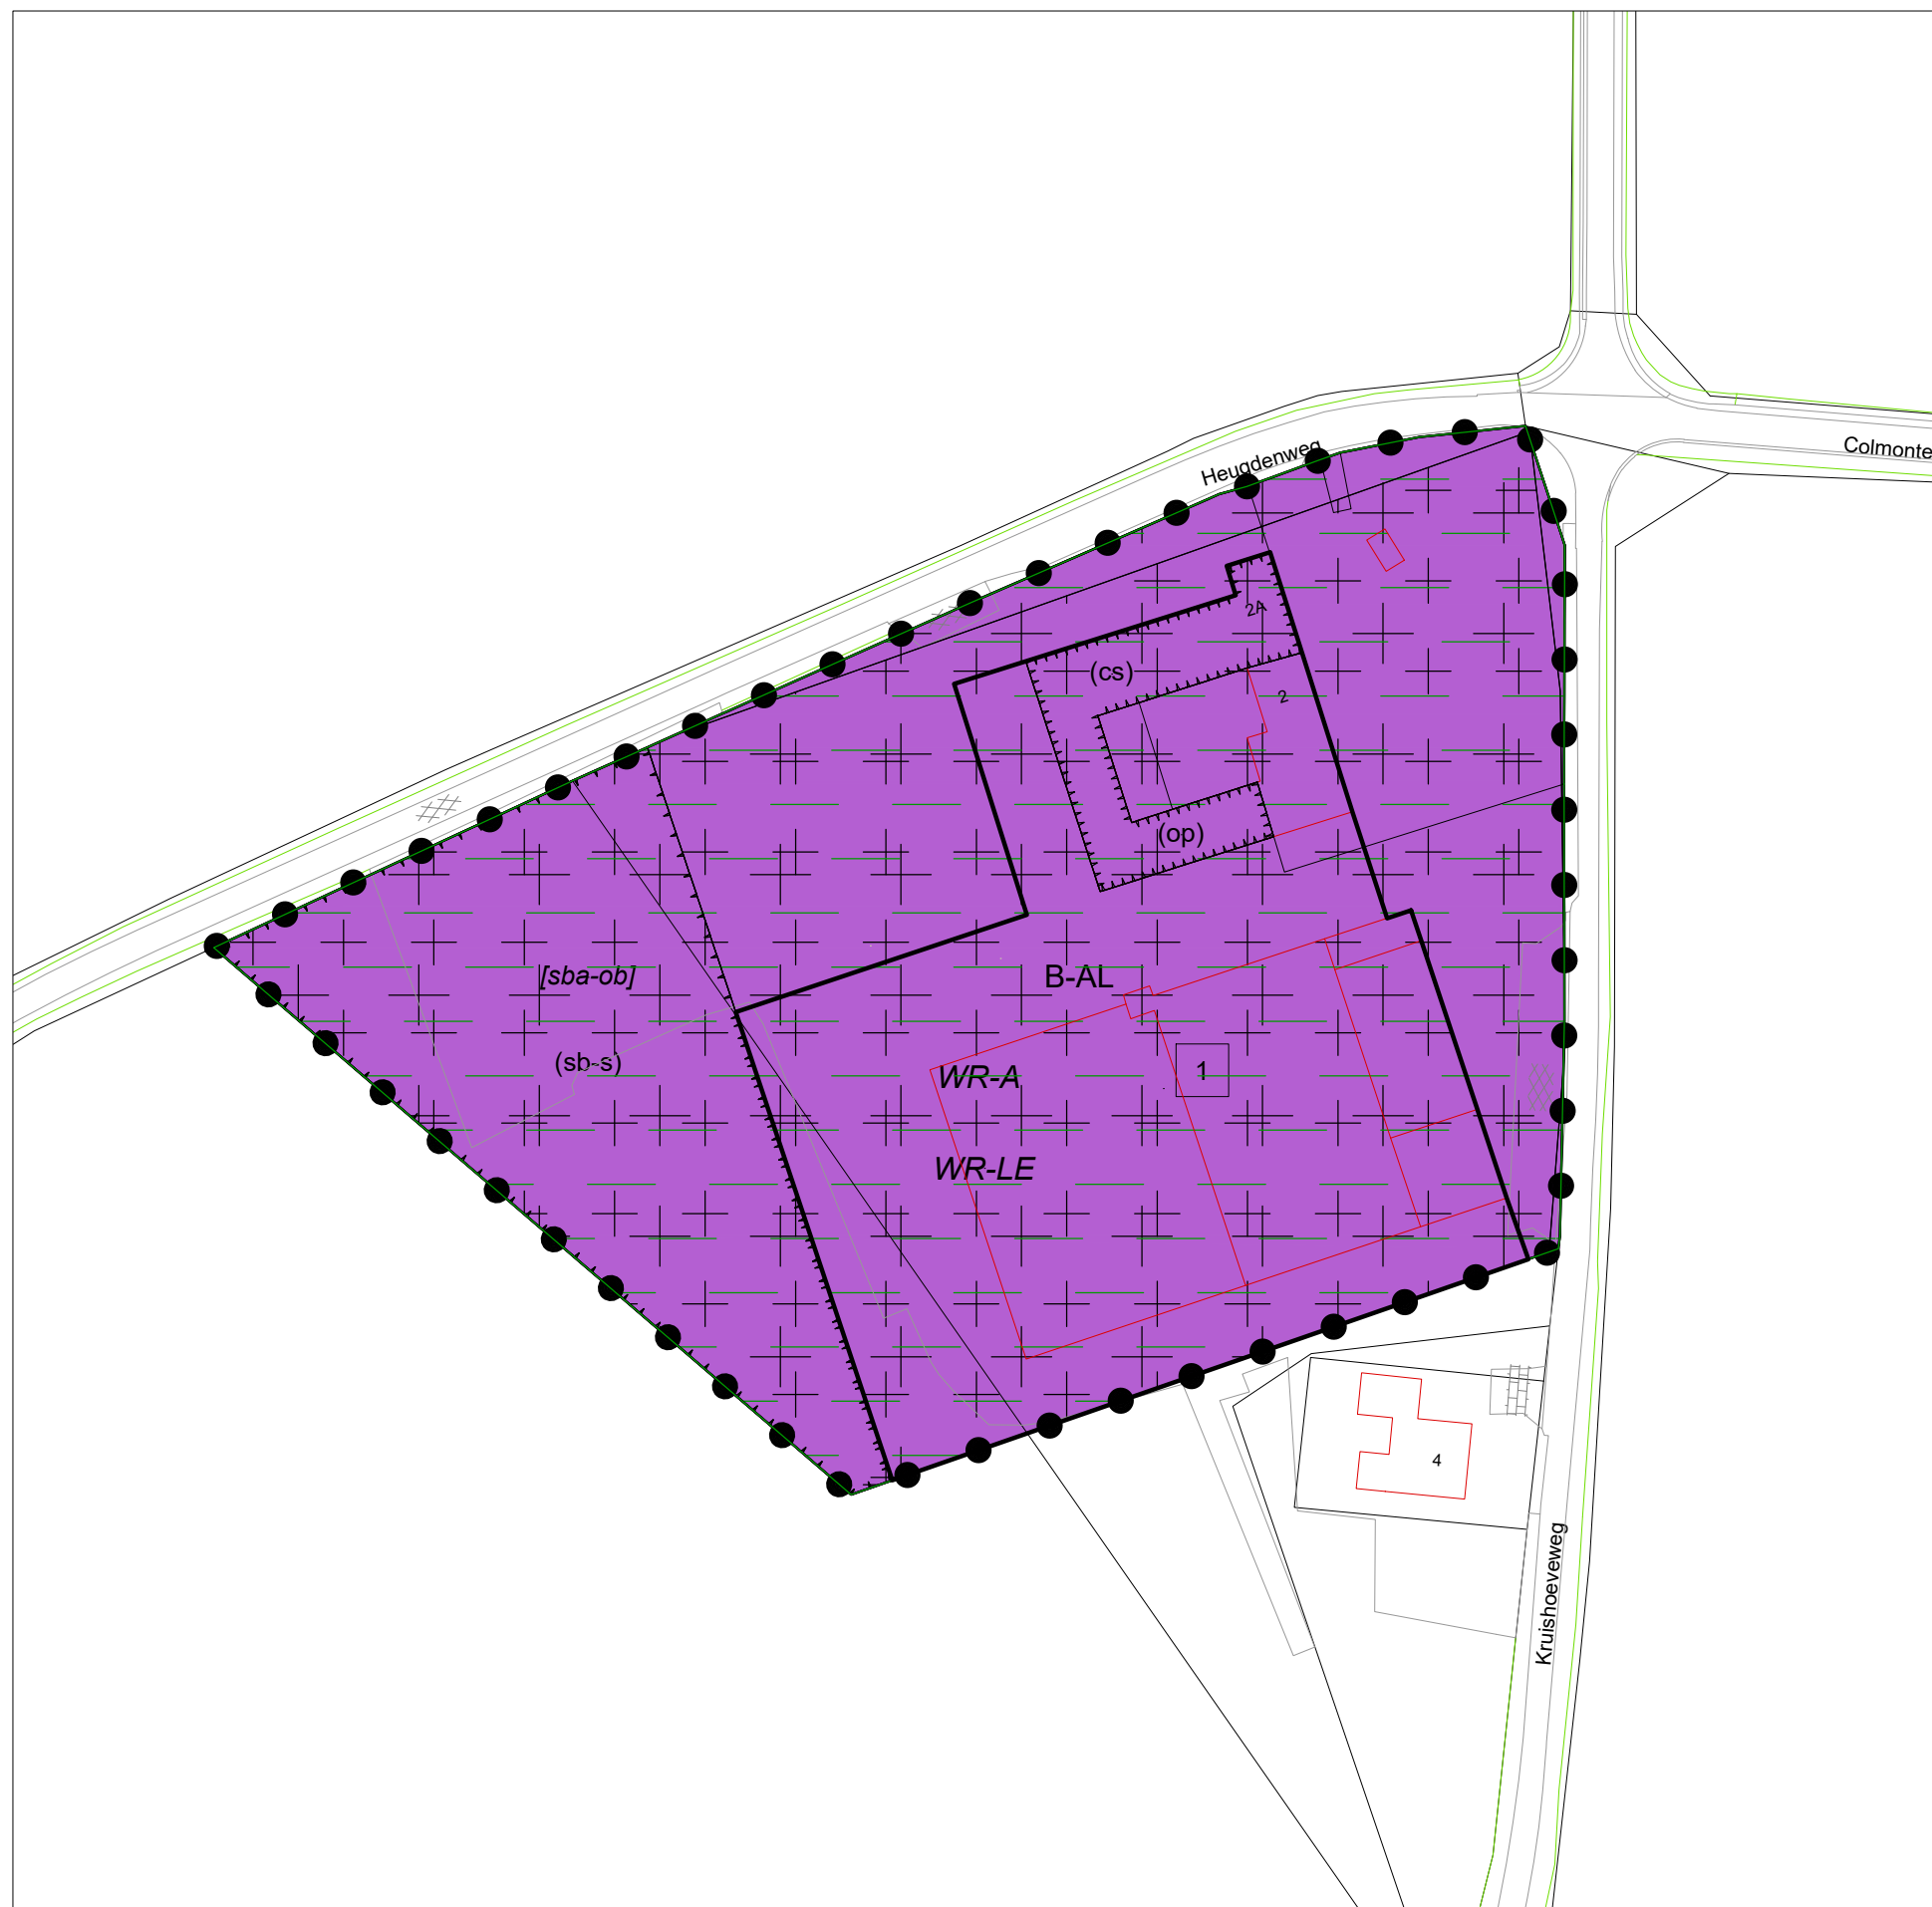

LEGENDA:

Plangebied

[Symbol] plangebied

Bestemmingen

enkelbestemmingen

[B-AL] Bedrijf - Agrarisch loonbedrijf

dubbelbestemmingen

[WR-A] Waarde - Archeologie

[WR-LE] Waarde - Landschapselementen

Aanduidingen

gebiedsaanduidingen

[Symbol] milieuzone - bodembeschermingsgebied

functieaanduidingen

[cs] caravanstalling

[op] opslag

[sb-s] specifieke vorm van bedrijf - stalling

bouwwvlak

[Symbol] bouwvlak

bouwaanduidingen


[sba-ob] specifieke bouwaanduiding - onbebouwd

maatvoeringsaanduidingen

[E] maximum aantal wooneenheden

Verklaringen

[Symbol] ondergrond: BGT en BRK (d.d. 08-05-2020)

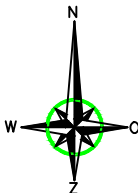

0 m 50 m
schaal 1:1000

Verbeelding	status:	ontwerp
	besluitnummer:	
Bestemmingsplan 'Kruishoeveweg 2 te Voerendaal'	datum:	26-11-2020
	wijziging:	
	getekend:	RS
	schaal:	1:1000
Gemeente Voerendaal	bladformaat:	A3
	idn besluitgebied:	NL.IMRO.0986.BPKruishoeveweg2-ON01



Kerkstraat 4
6367 JE Voerendaal
Tel: 045-5753255

Kerkstraat 2
6095 BE Baexem
Tel: 0475-459260

www.aelmans.com
info@aelmans.com