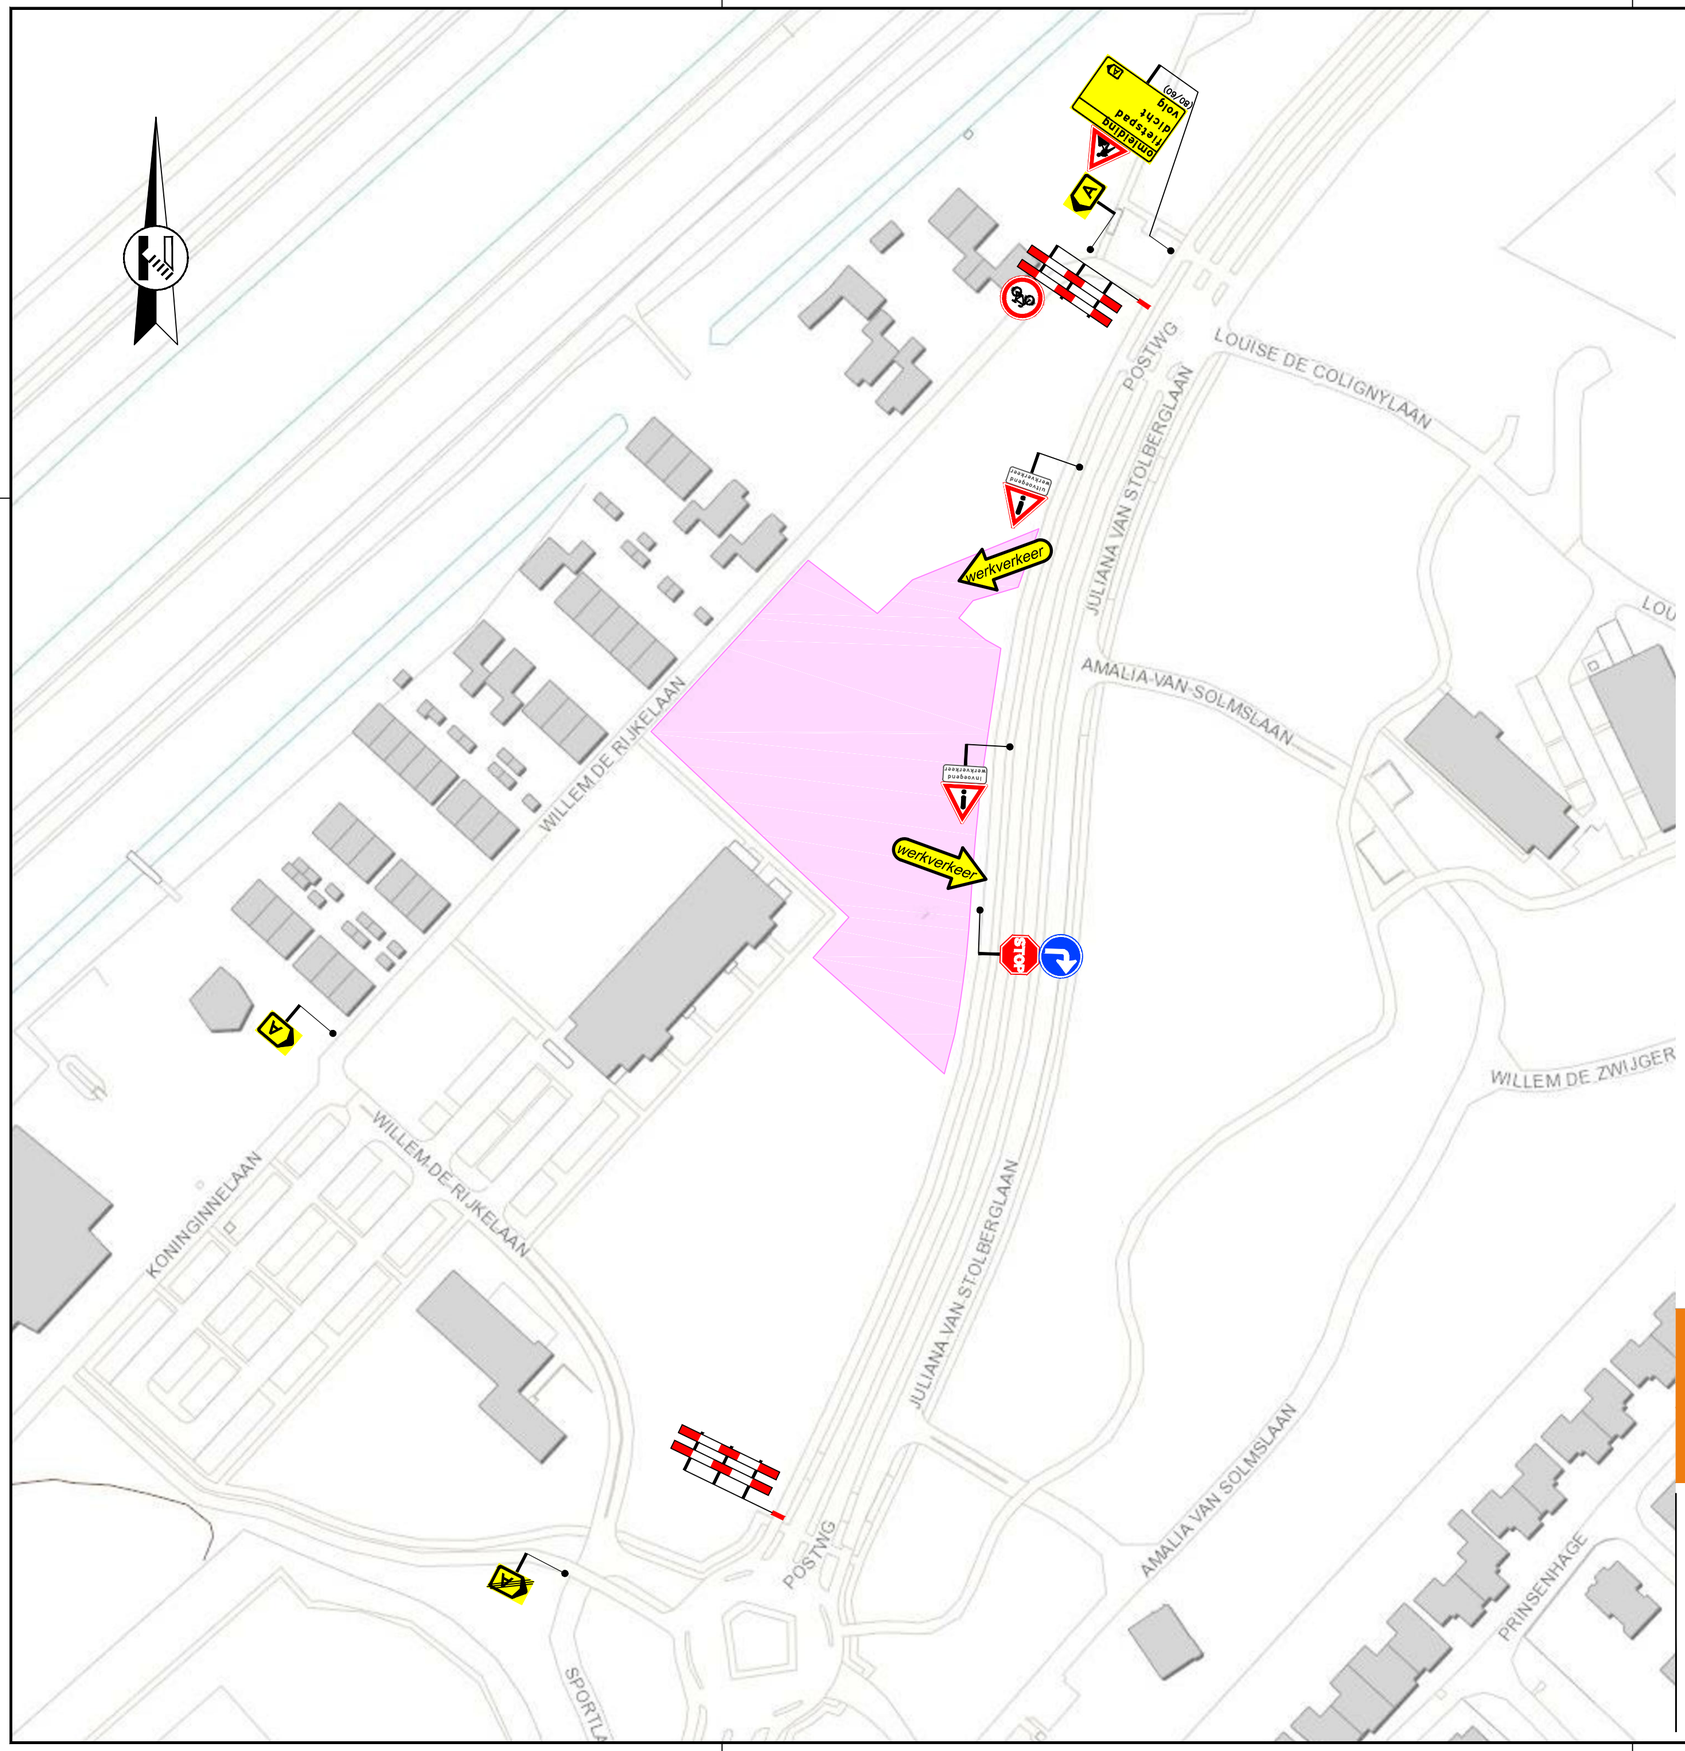


Legenda

- werkruimte
- afzethek
- geleidebaken
- letterafmeting tekstbord (volg)

vanRens mobiliteit
Verstand van weg

Rayon Zuid

Vestiging Helvoirt
Molenstraat 27a, Helvoirt
Postbus 4, 5268 ZG Helvoirt
T +31 411 64 50 28

Vestiging Horst
Expeditiestraat 23, Horst
T +31 77 398 70 00

www.vanrensmobiliteit.nl
info@vanrensbv.nl

opdrachtgever

Bouwbedrijf Berghege

Bouwplaatsinrichting De Coligny

gemeente Vught

Tijdelijke verkeersmaatregelen

afzetting

getekend:	N. de Jong	17-10-2017
controle:	M. van der Meijs	17-10-2017
akkoord:		
status:	Concept	
hoort bij:		
schaal:	1:1.000	formaat: A2

tekeningnr.:

10V17208-201-B

© van Rens mobiliteit - Ontwerp & Advies

copyrights ondergrond © Open Street Map

I:\Uitvoering\Projecten_VKM (Helvoirt)\10V17208 (Vught - De Coligny)\09 Tekeningen\Autocad\10V17208-201-B.dwg