


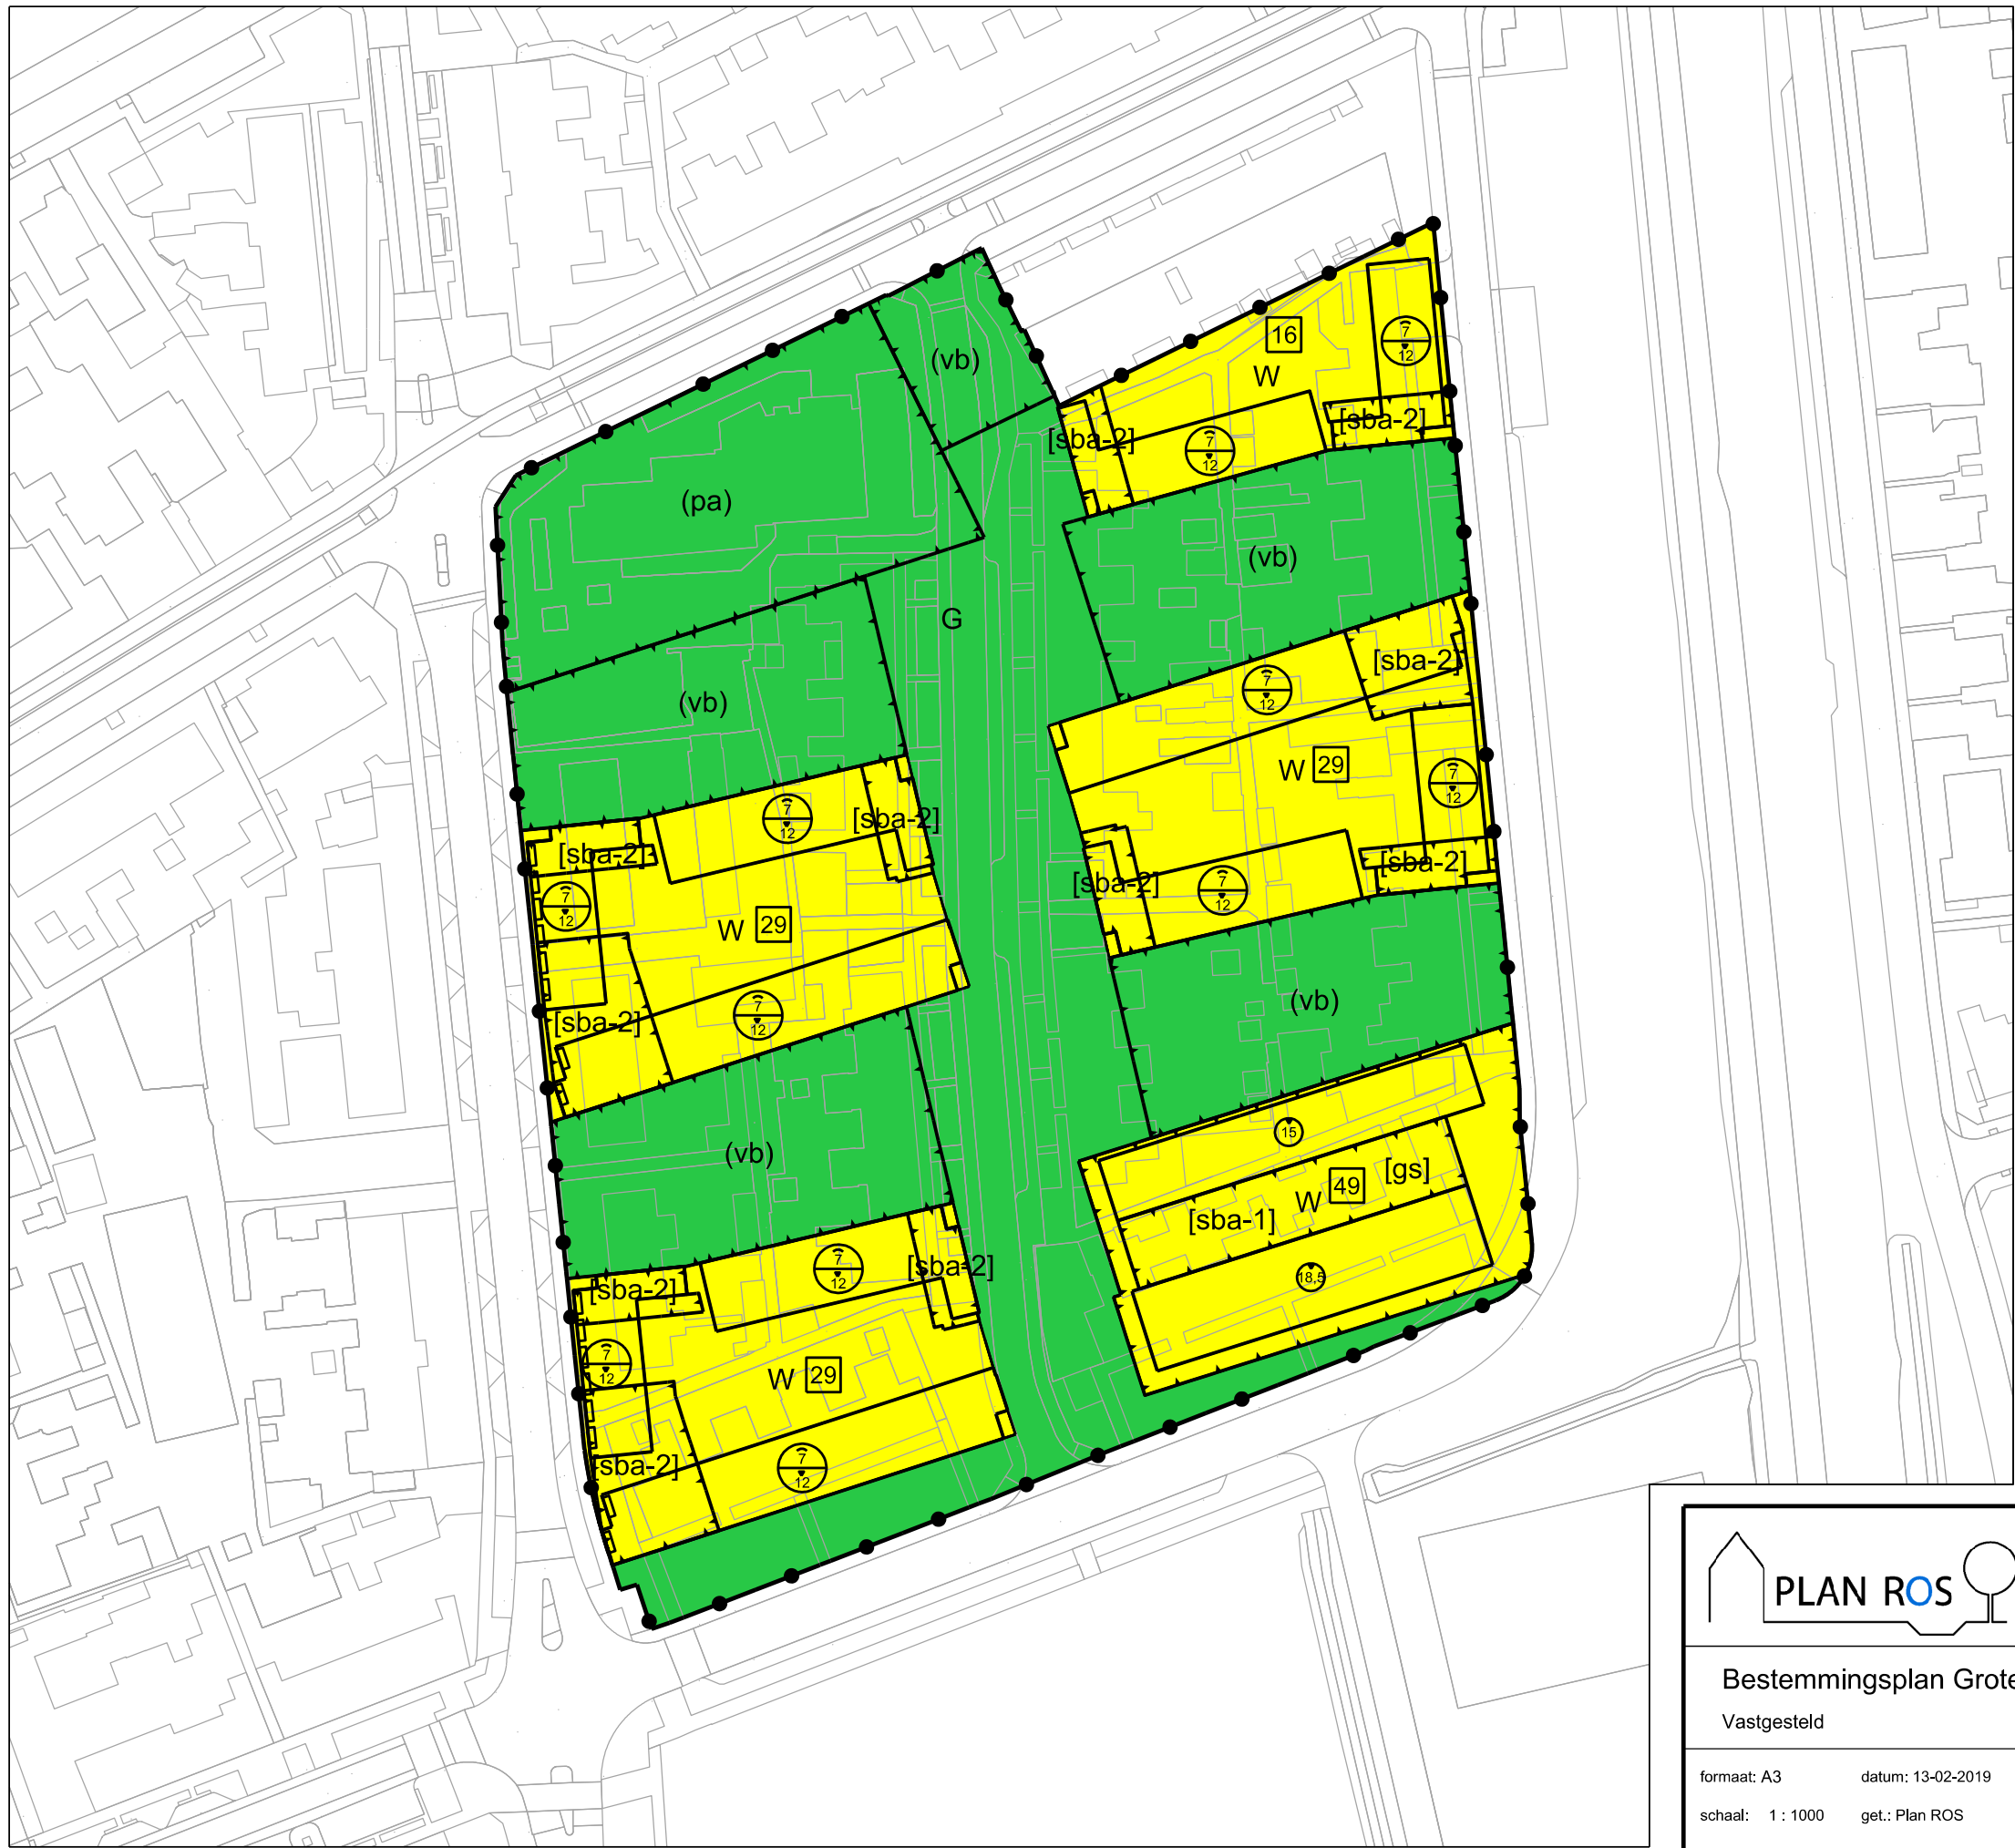

- Plangebied

Plangebiedgrens
- Bestemmingen

Groen

Wonen
- Functieaanduidingen

park

verblijfsgebied
- Bouwvlak

bouwvlak
- Bouwaanduidingen

gestapeld

specifieke bouwaanduiding - 1

specifieke bouwaanduiding - 2
- Maatvoeringaanduidingen

maatvoeringsvlak

maximum bouwhoogte (m)

maximum goothoogte (m), maximum bouwhoogte (m)

maximum aantal wooneenheden
- Figuren

gevellijn

Gemeente Vught

Bestemmingsplan Grote Zeeheldenbuurt

Vastgesteld

formaat: A3

datum: 13-02-2019

schaal: 1 : 1000

get.: Plan ROS

IMRO IDN:
NL.IMRO.0865.vghBPgrotezeeheldb-VG01