



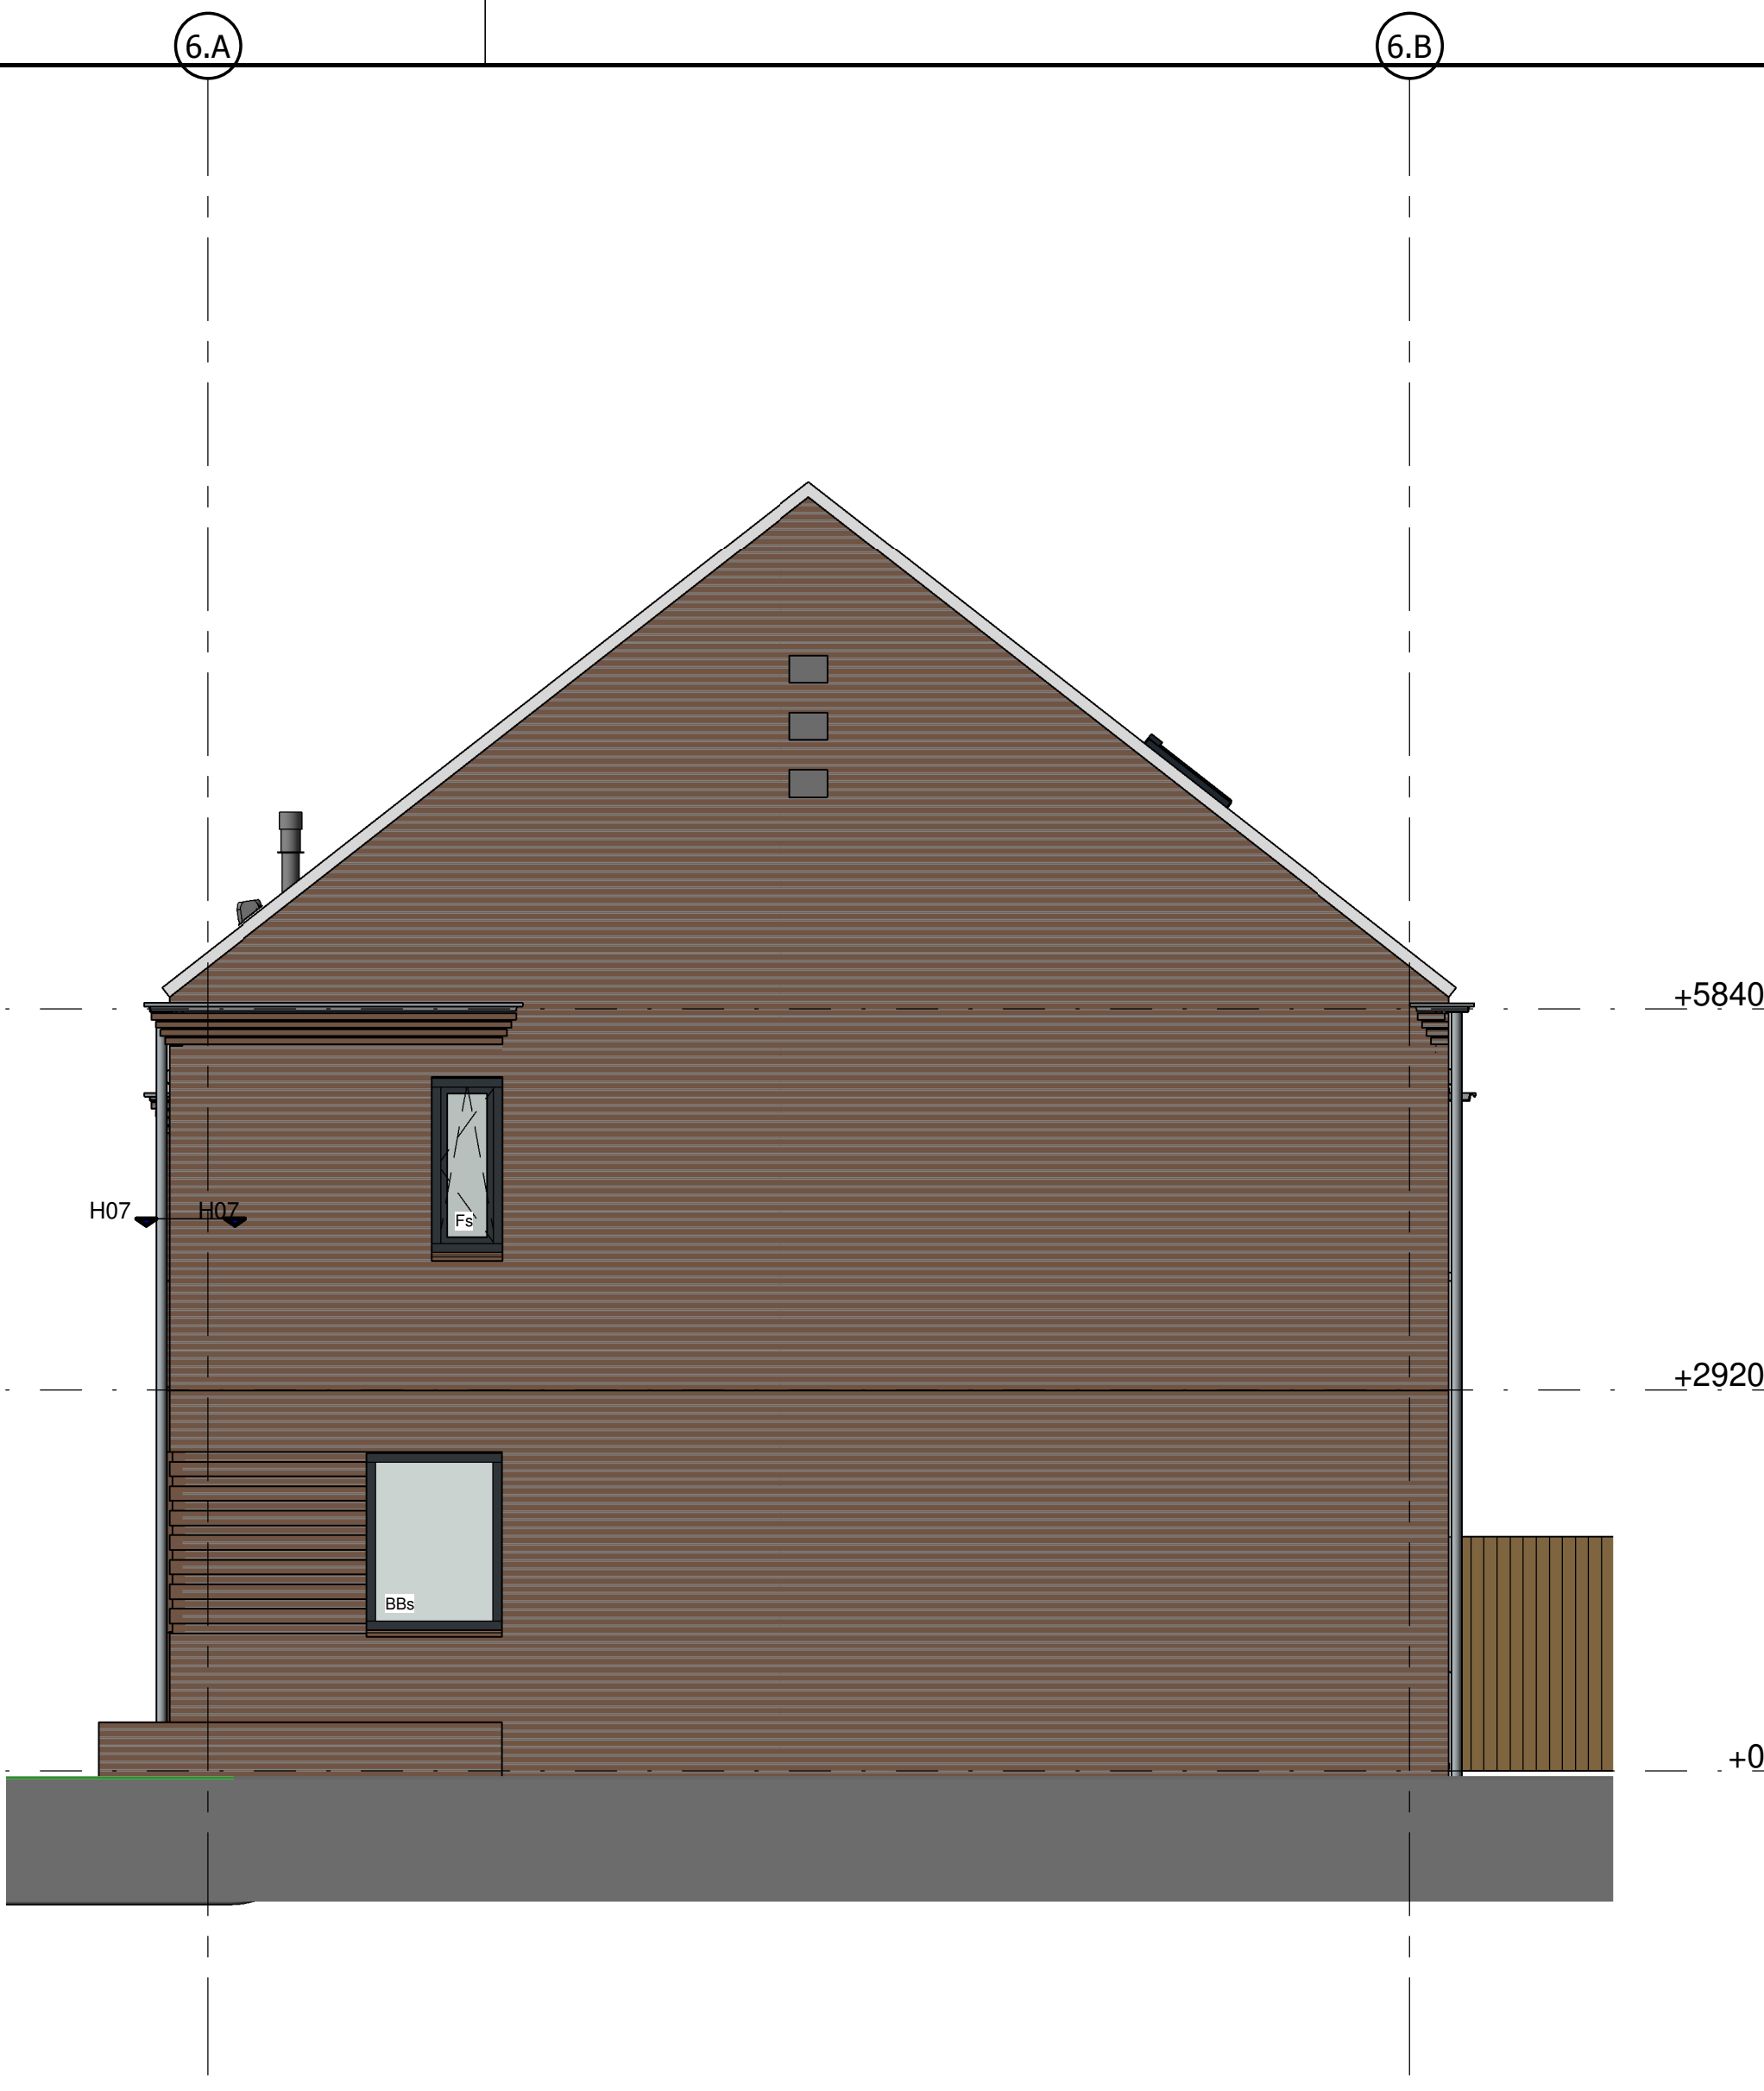

RECHTER ZIJGEVEL
1 : 50

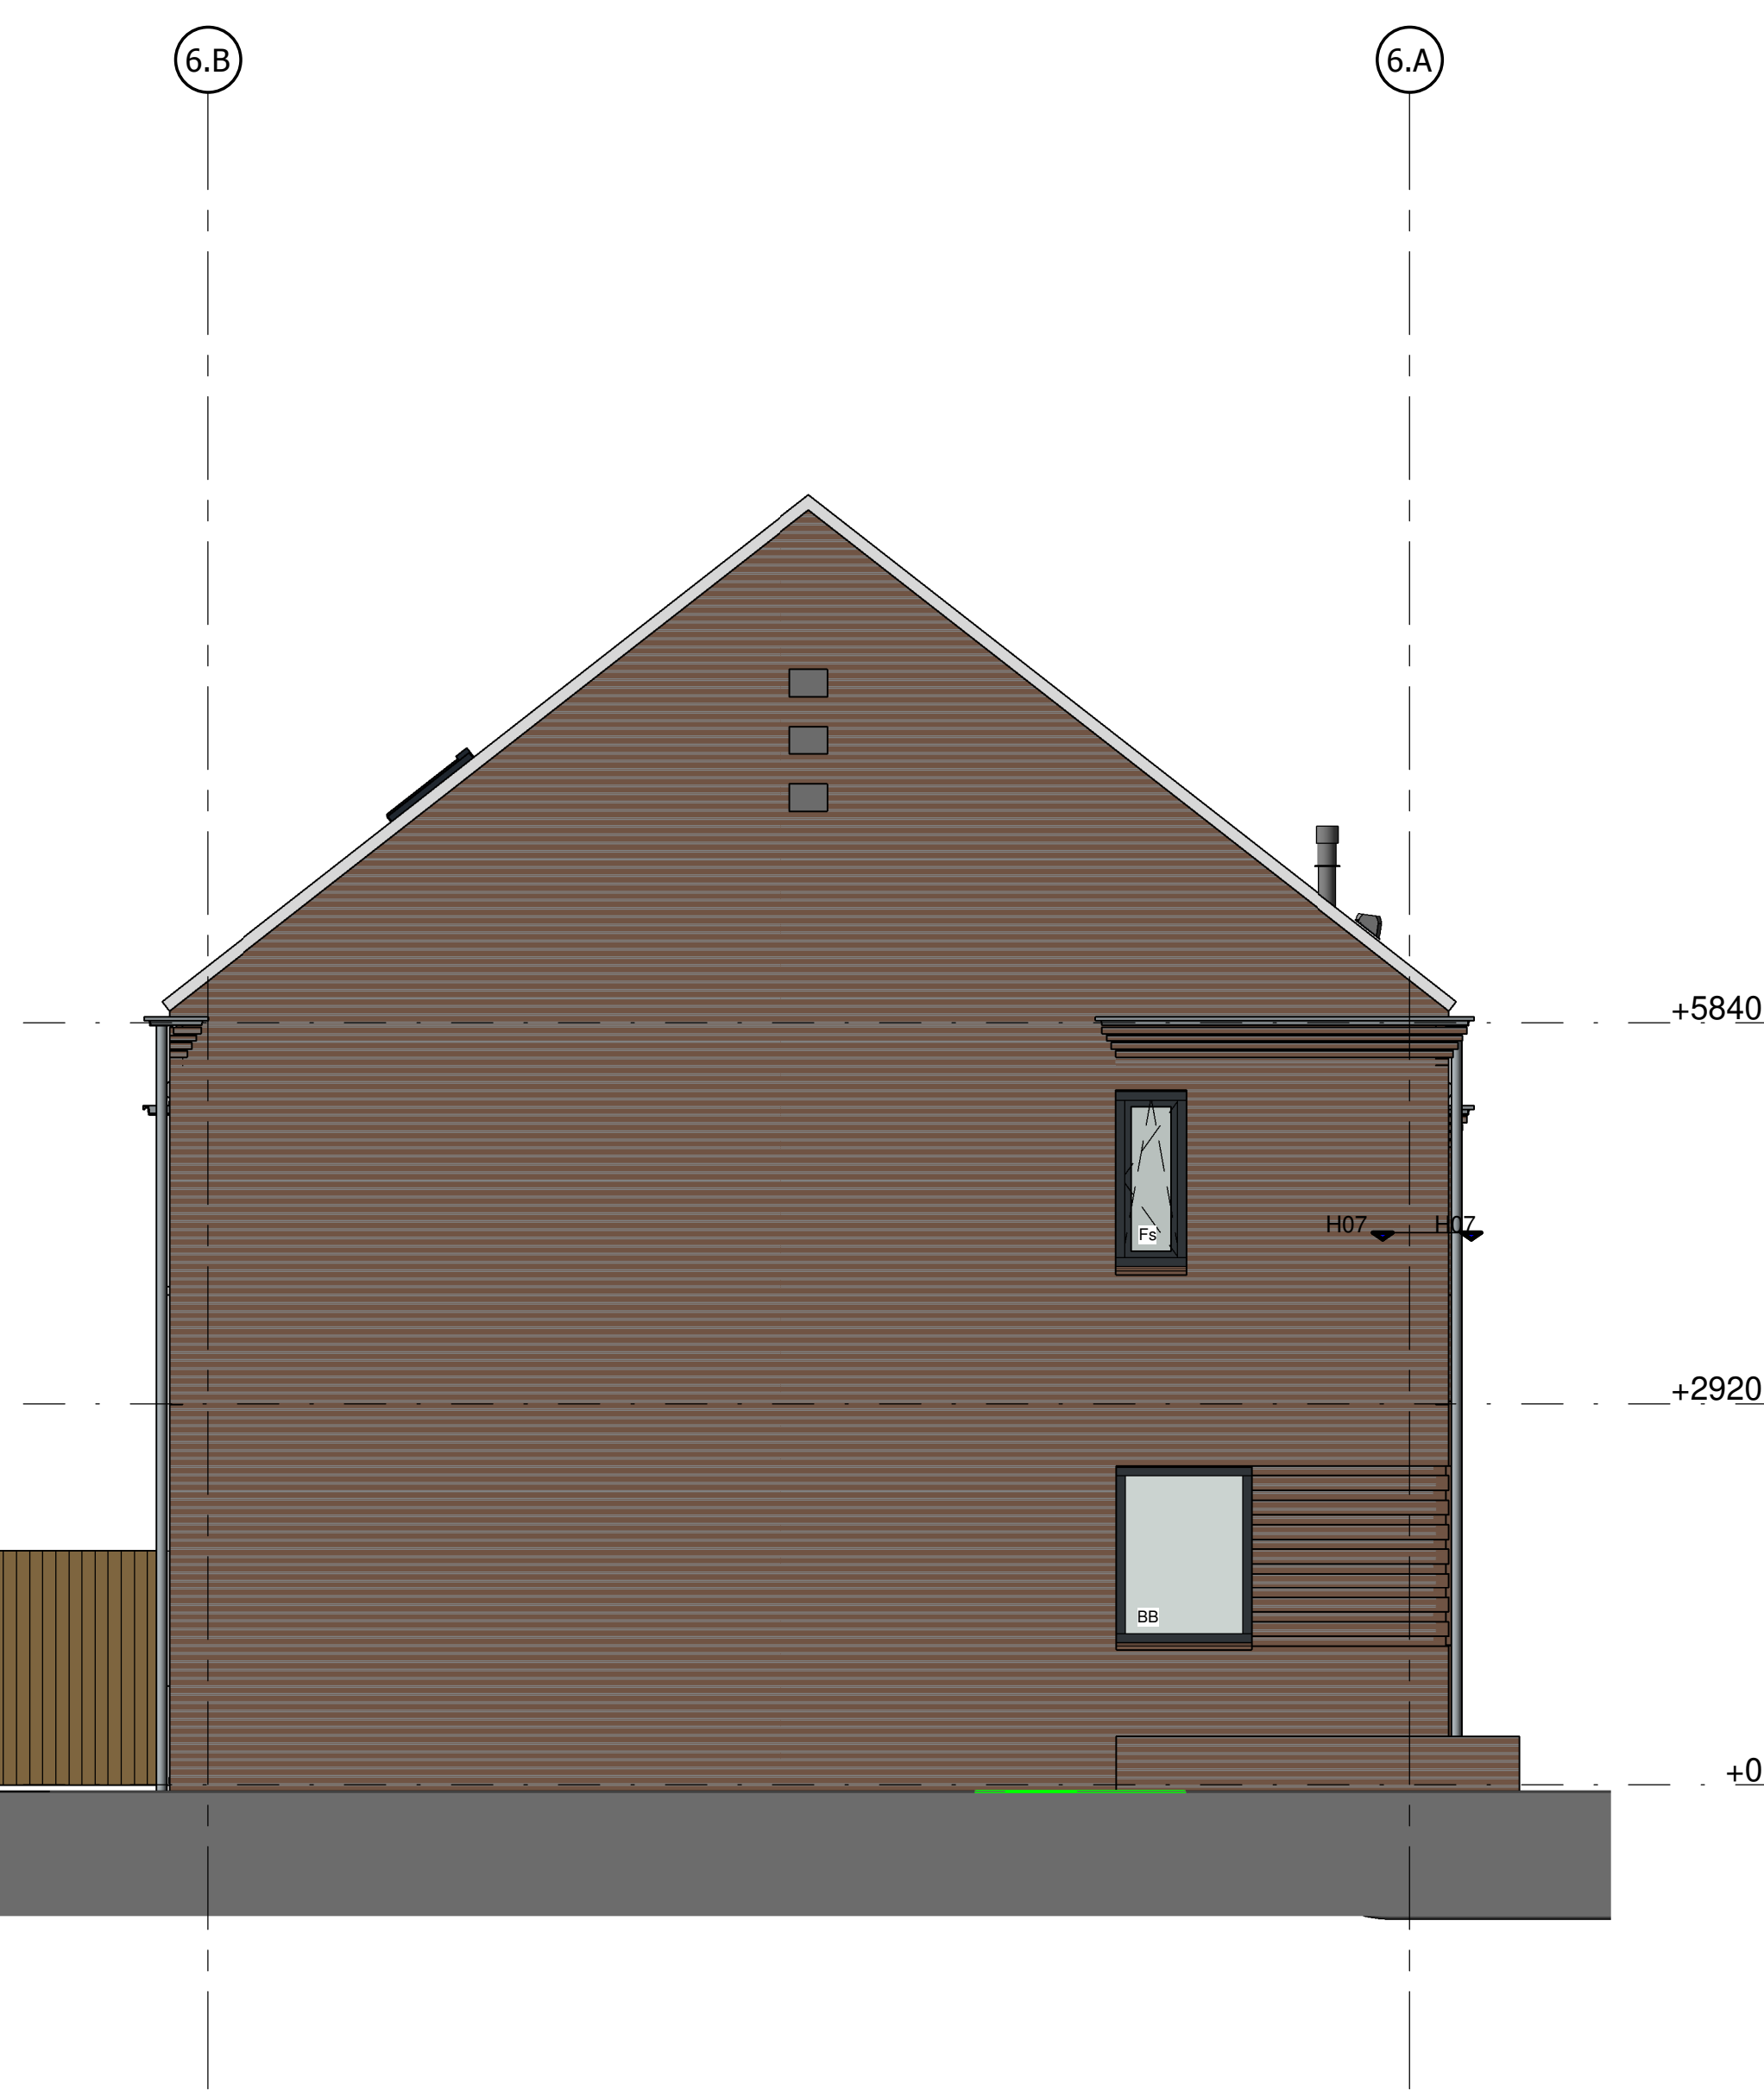

LINKER ZIJGEVEL
1 : 50

De gevels zijn ter indicatie voorzien van kleur; hier kunnen geen rechten aan worden ontleend

NIEUWBOUW 10 WONINGEN DO-02-6

FASE: OMOEYINGSVERGUNNING	PROJECTNR: 18-005	FORMAAT: A0+	GEWIJZIGD: A
	DATE: 19-02-2019	SCHAAL: 1:50	B
ONDERDEEL: GEVELS BLOK F	GETEKEND: F.v.L.		C
			D
			E


archifit
 TOTAL ENGINEERING