




's-Hertogenbosch

Fietsbruggen Postweg met turborotoronde
gemeente 's-Hertogenbosch en gemeente Vught

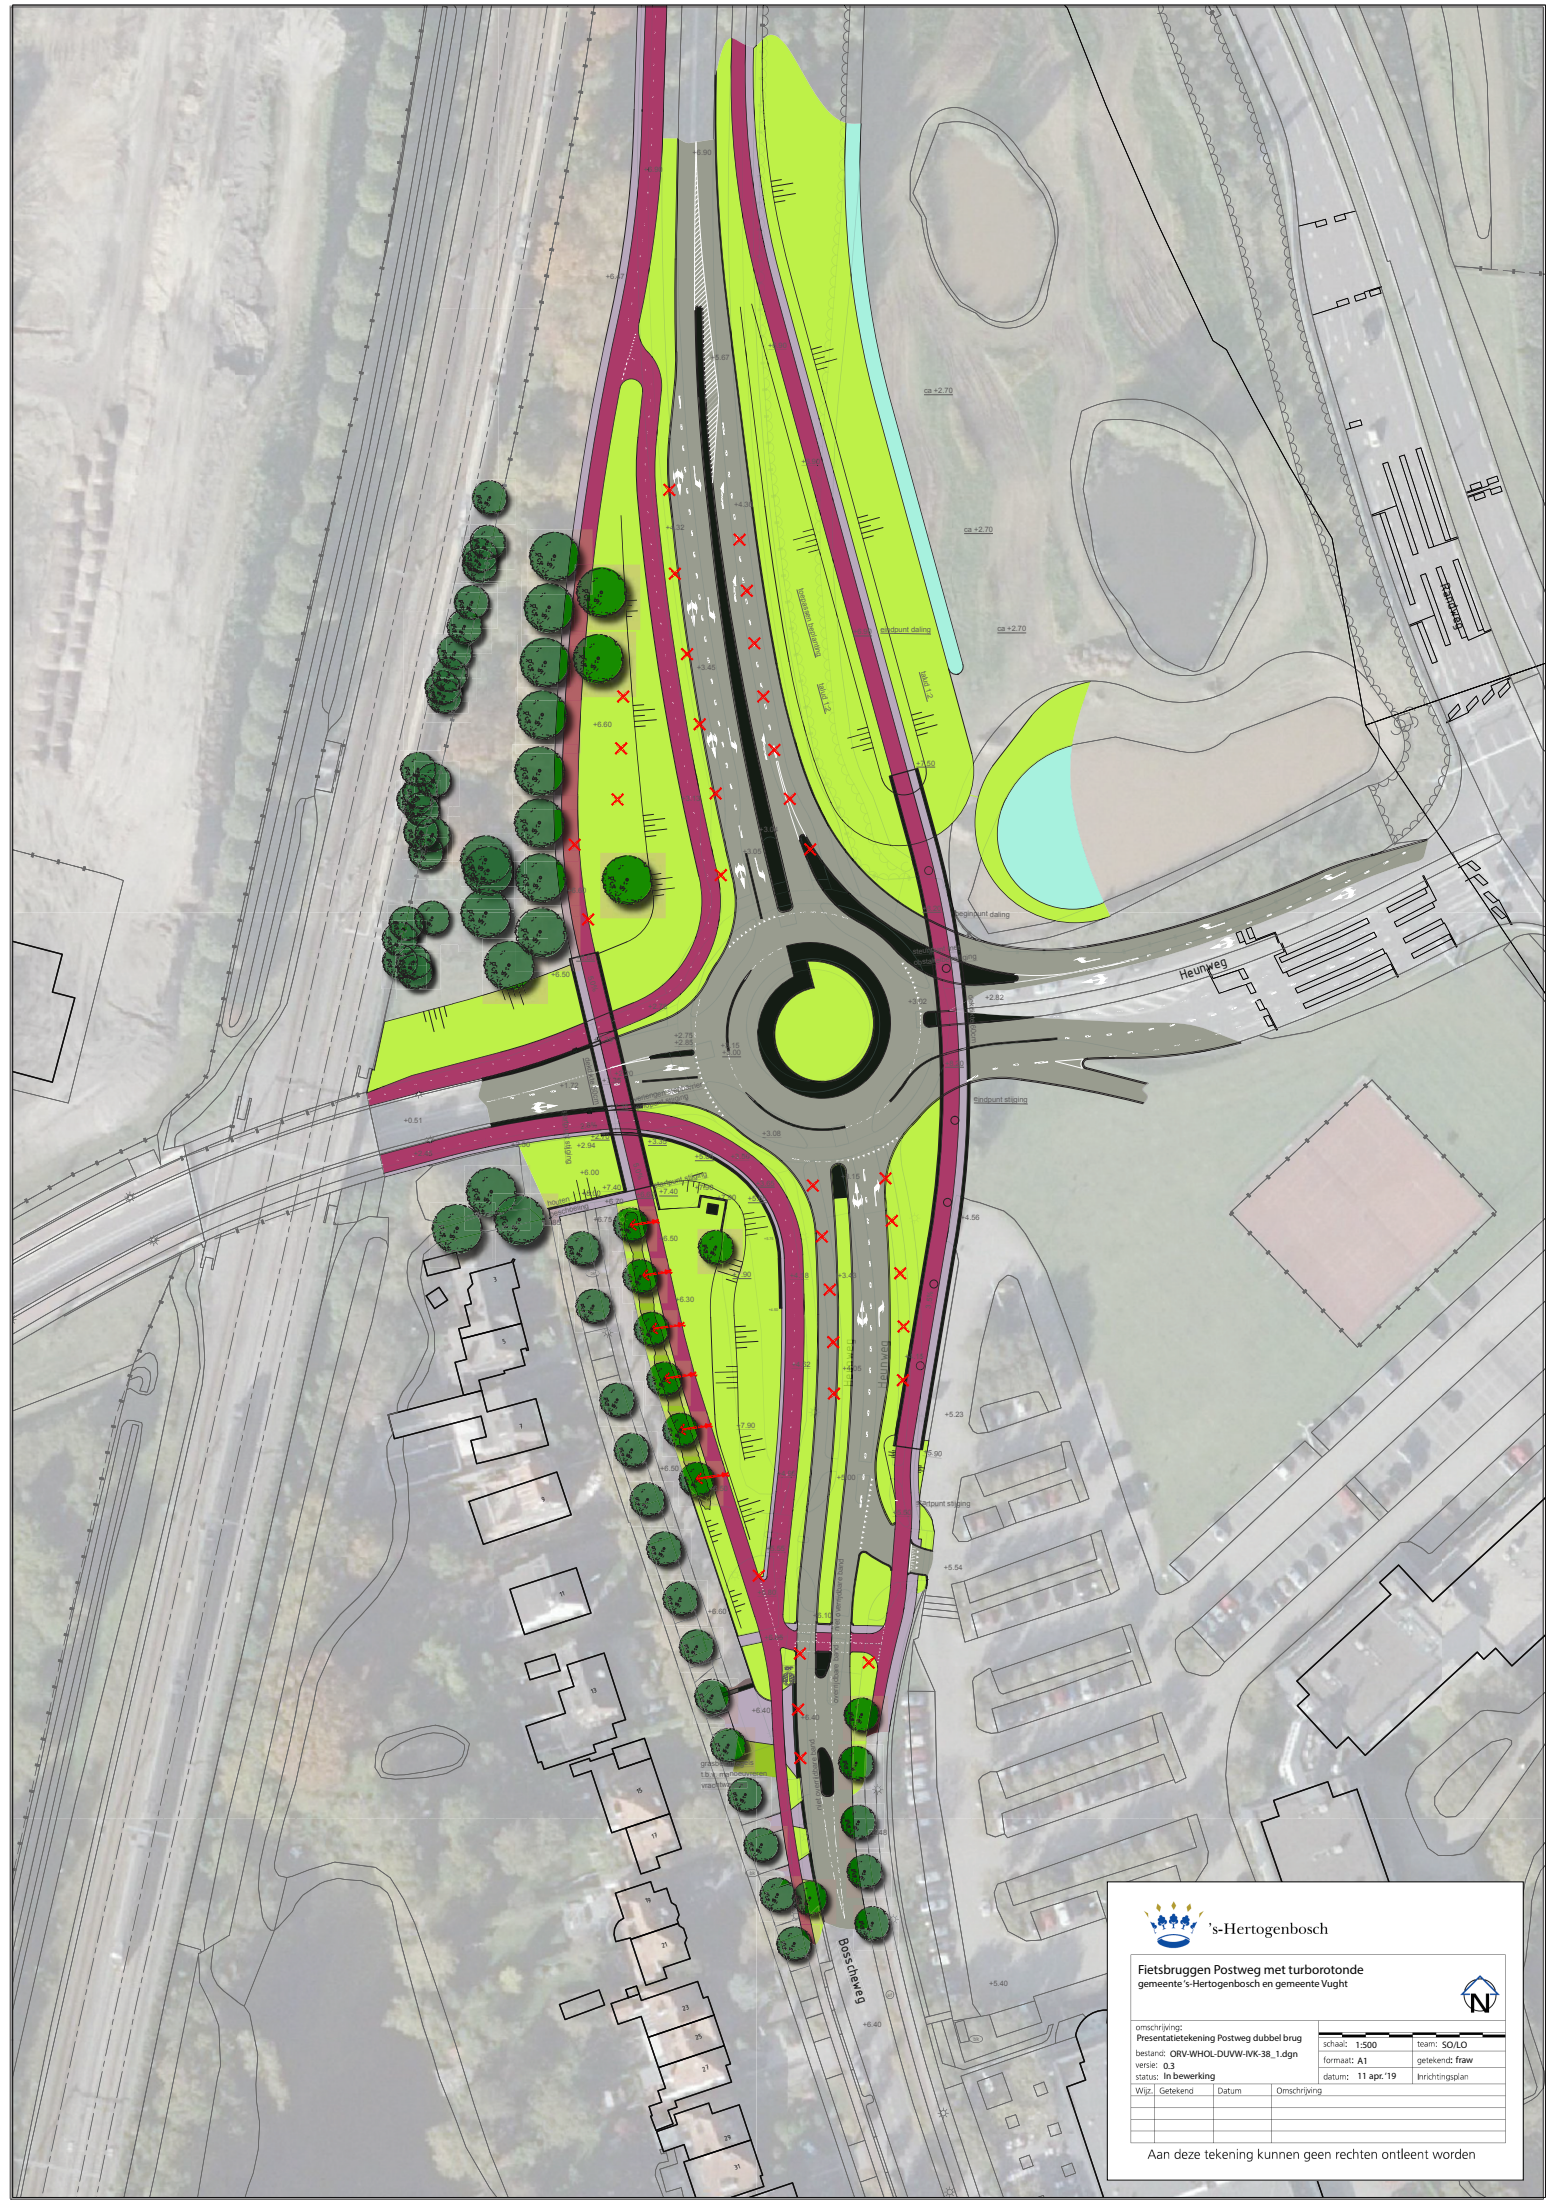

omschrijving: Presentatietekening Postweg dubbel brug		schaal: 1:500	team: SOLO
bestand: ORV-WHOL-DUWV-WK-38_1.dgn		formaat: A1	getekend: fraw
versie: 0.3		datum: 11 apr '19	inrichtingsplan
status: in bewerking			
Wijz.	Getekend	Datum	Omschrijving

Aan deze tekening kunnen geen rechten ontleent worden