
Bijlage 8 - voornemen onttrekking aan de openbaarheid weg 62

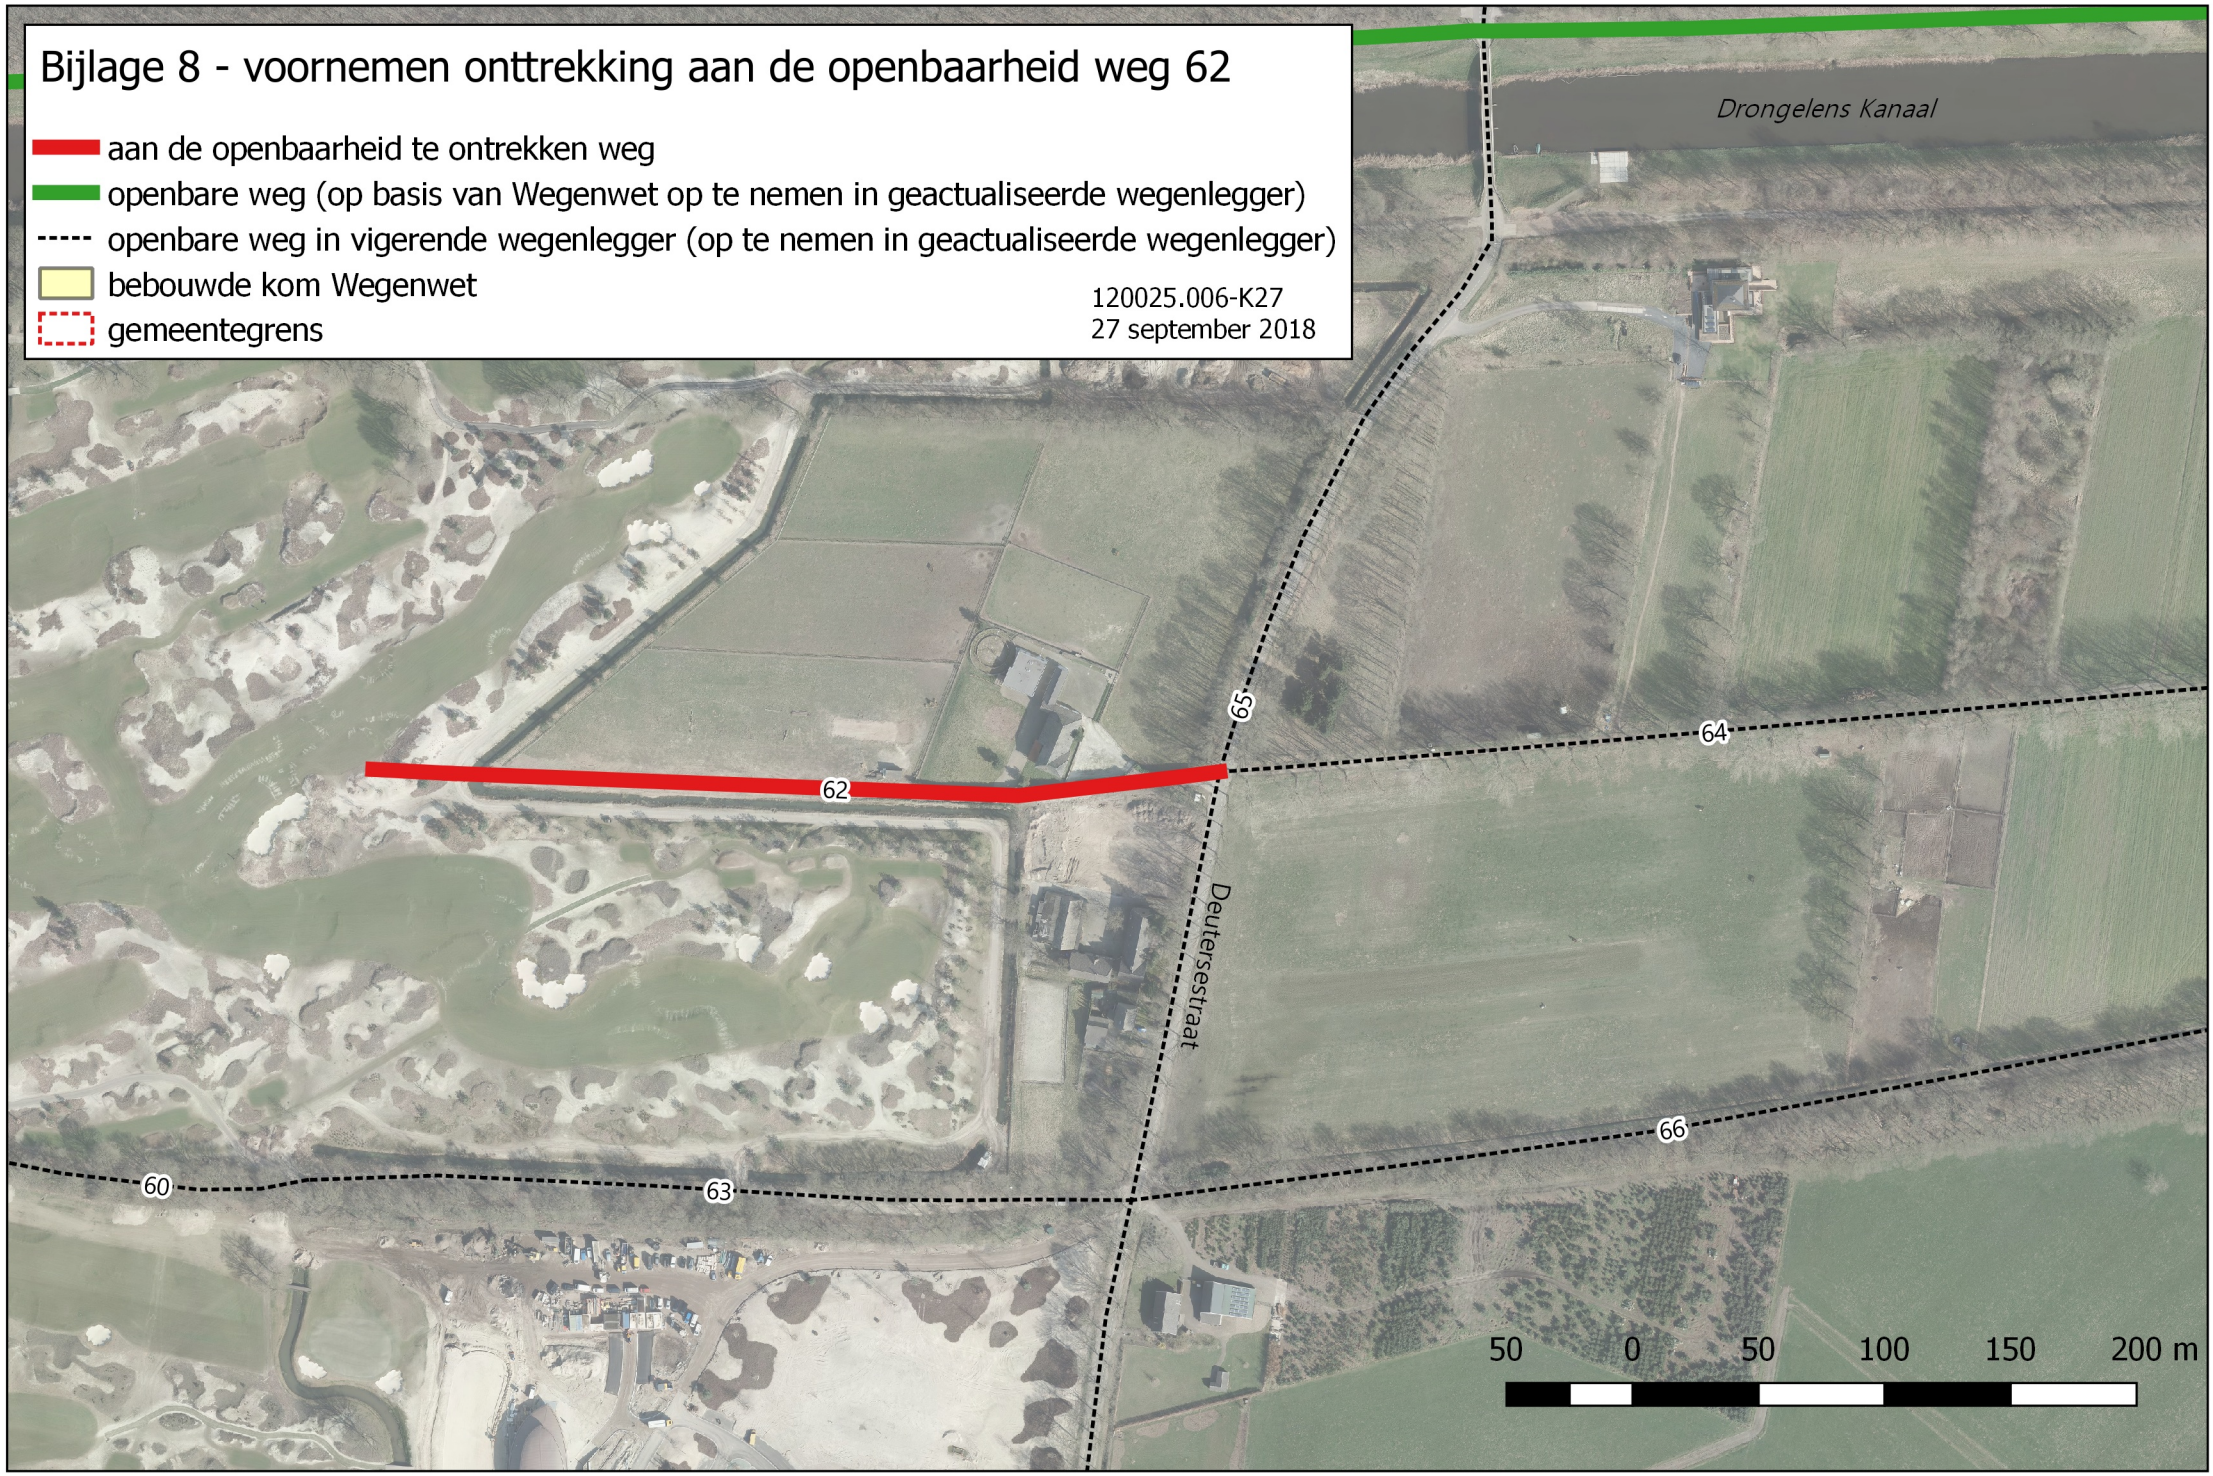

Vught

exante