
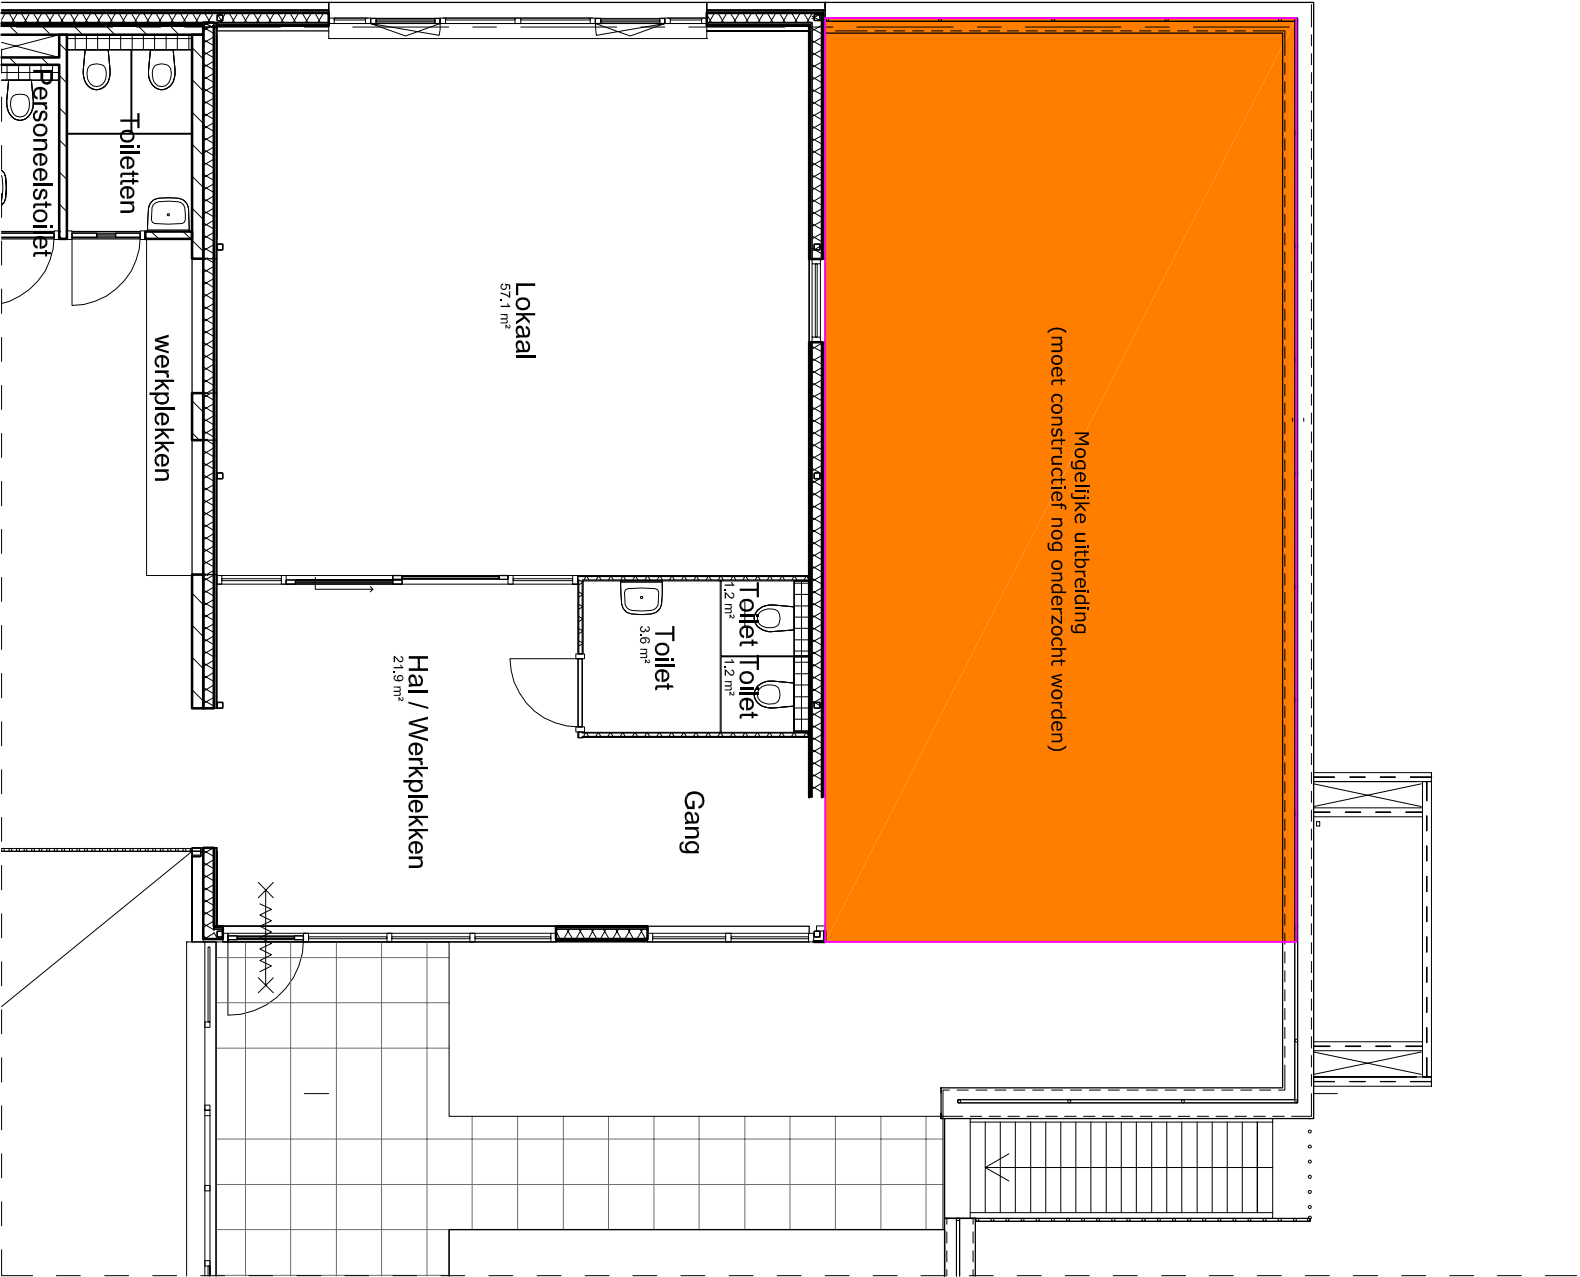


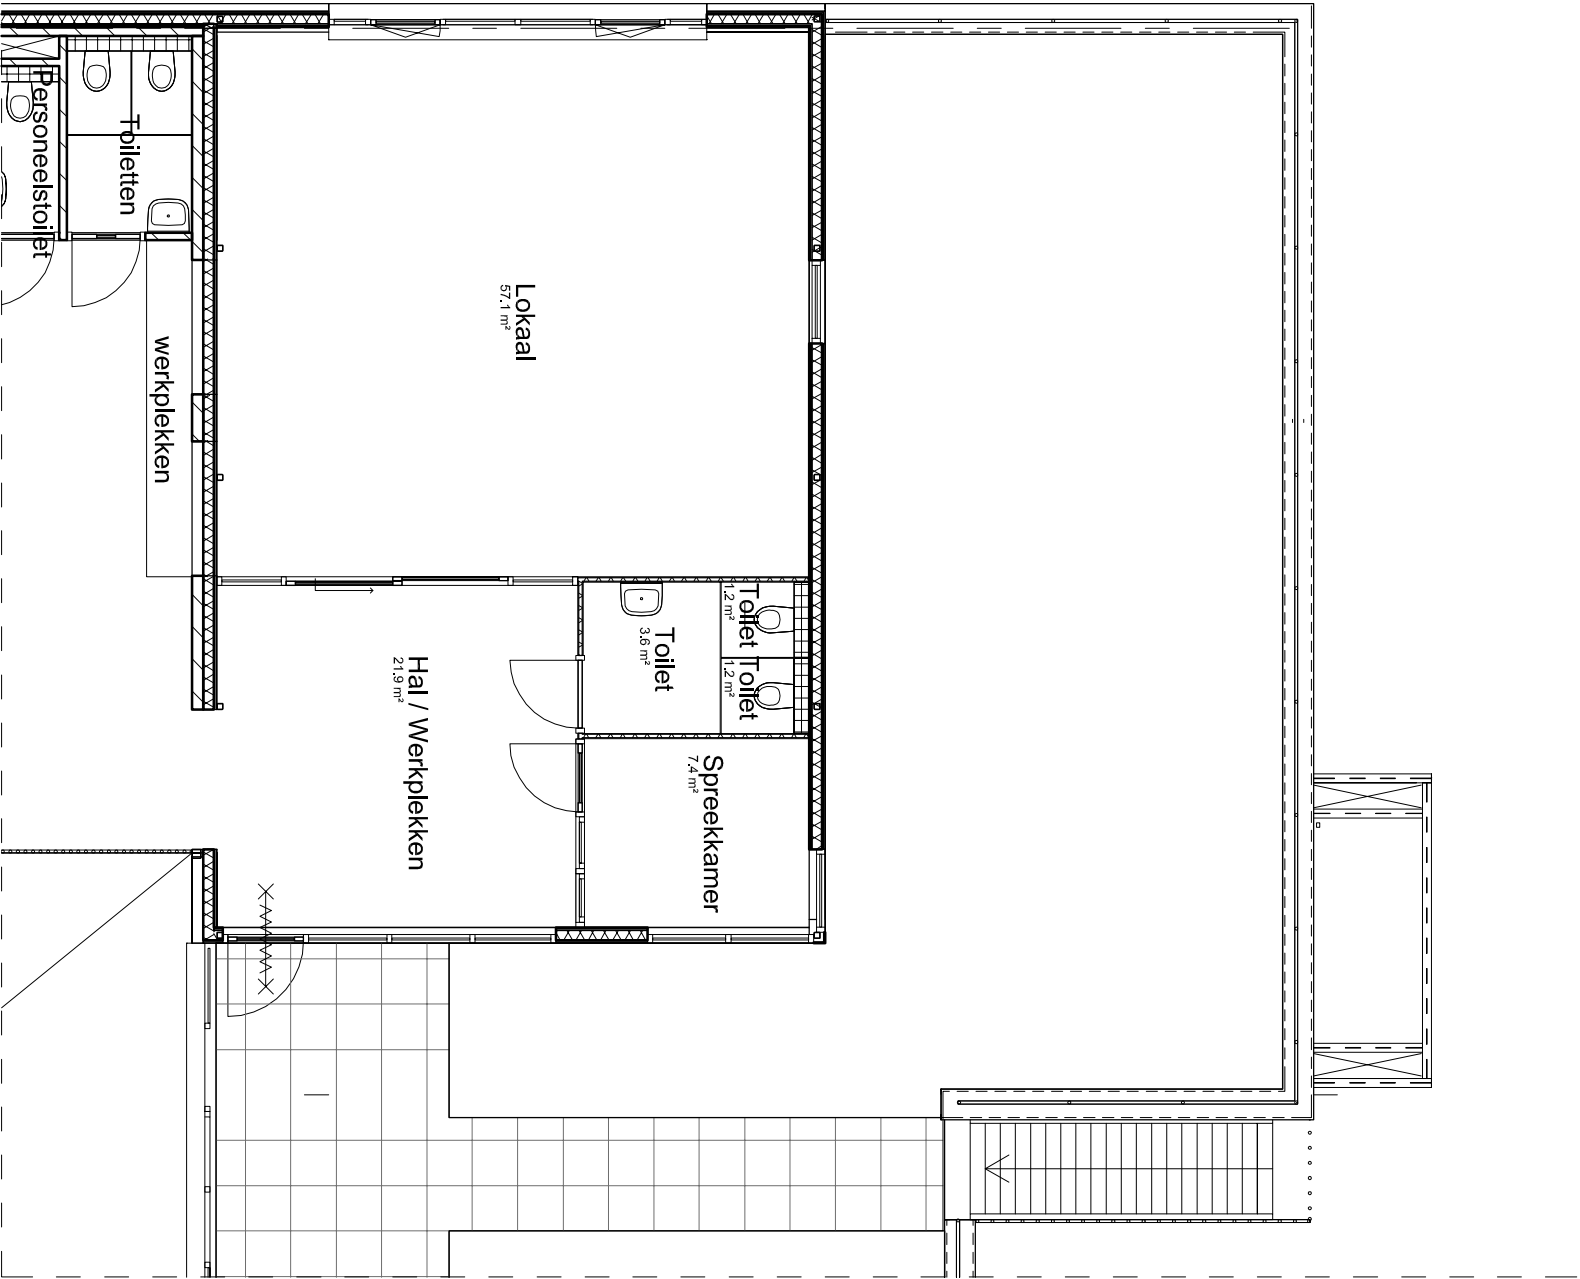

Plattegrond Verdieping mogelijke uitbreiding KC de Leydraad met een 6e leslokaal