



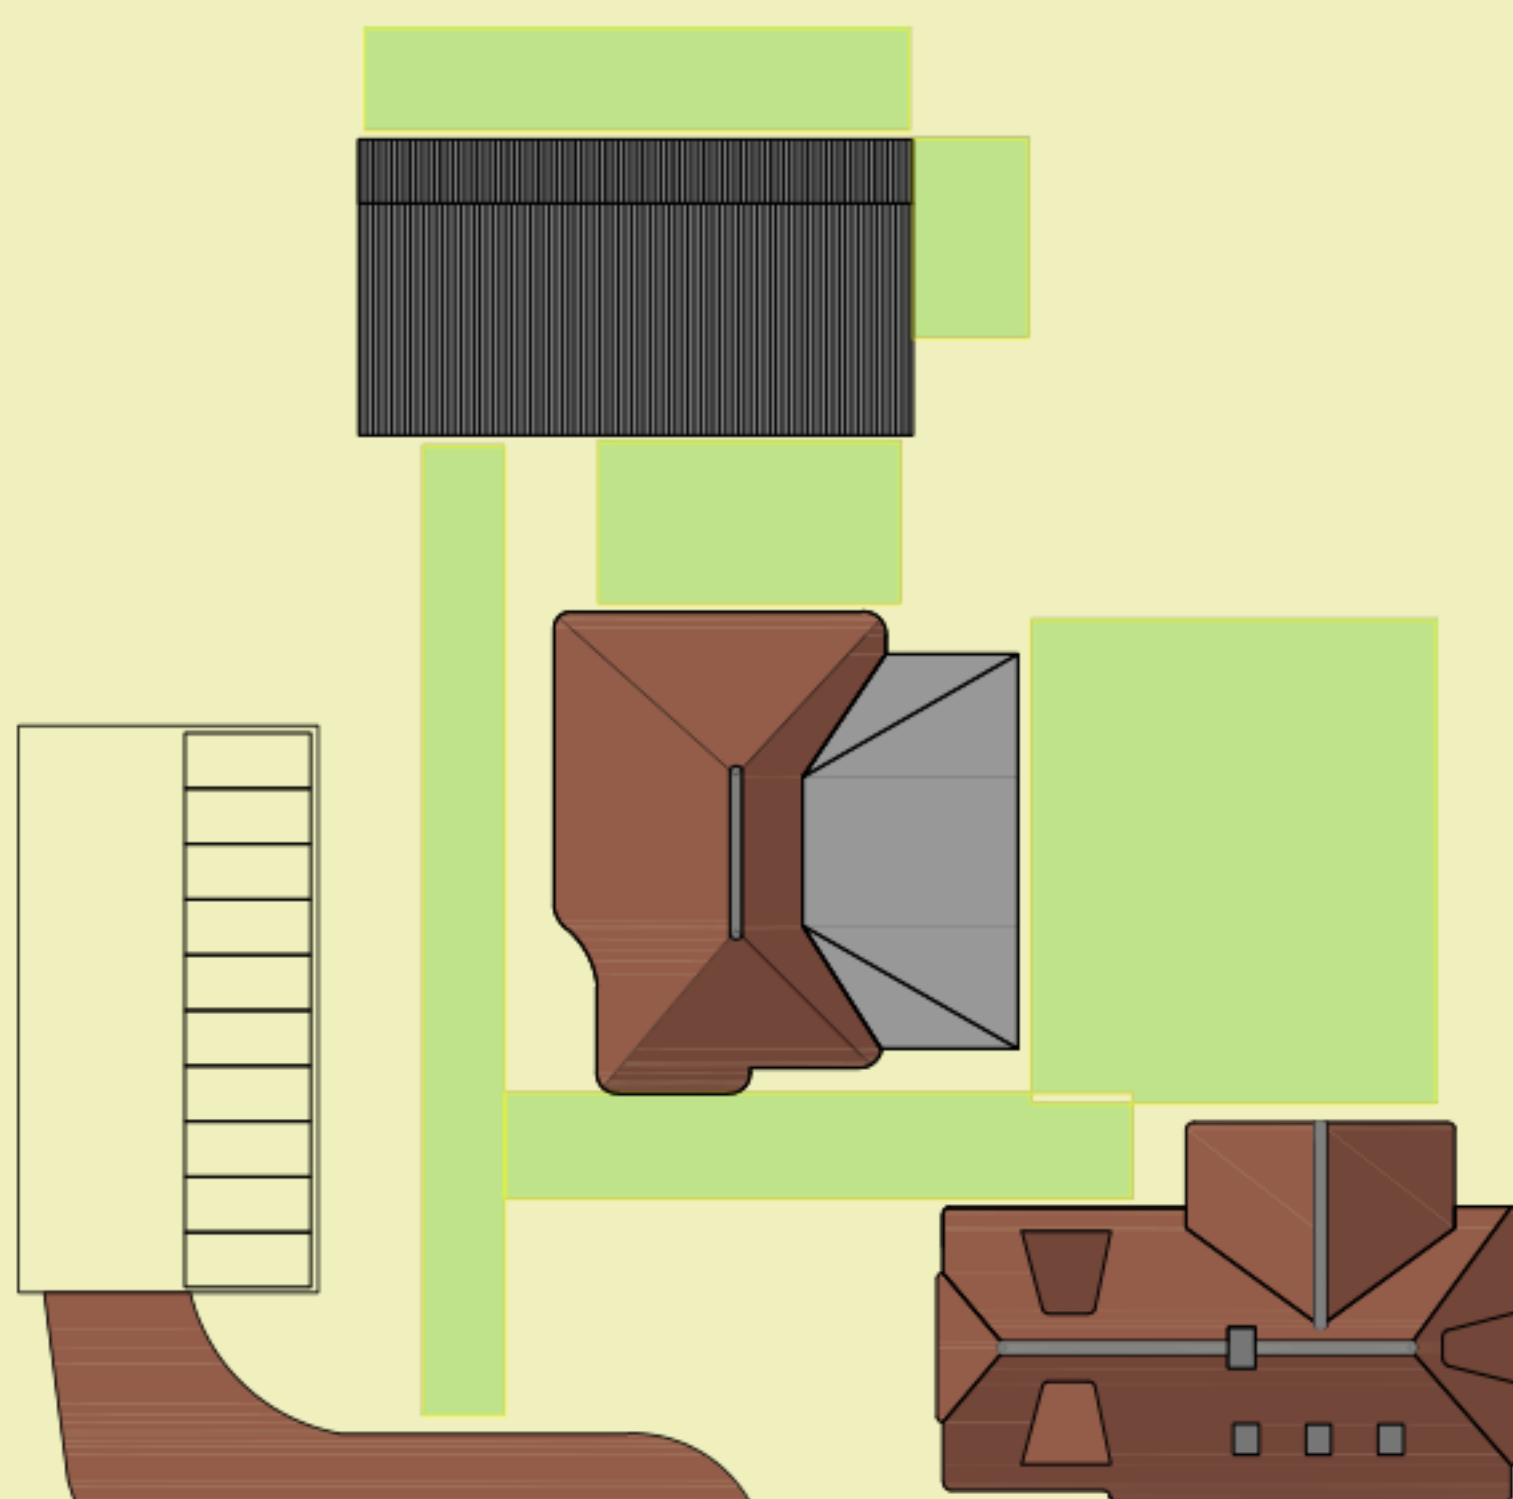

Molenstraat

HVT02C 02154G0000

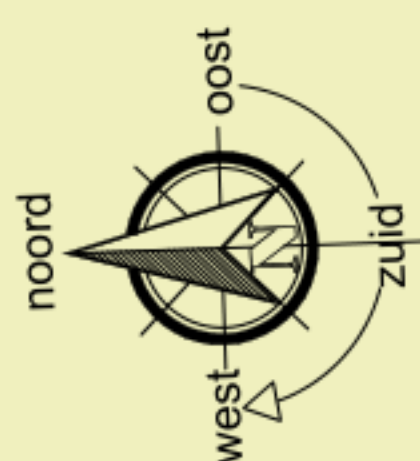

landschappelijk inpassingsplan wordt
nader opgesteld i.o.m. landschapsarchitect

perceel a.d. Molenstraat 15 te Helvoirt



VOORGEVEL



LINKERGEVEL




ACHTERGEVEL





RECHTERGEVEL

KLEURENOVERZICHT:

gevels	baksteen	roodbruin genuanceerd
voegwerk	opliggend strak	grijs
bekleding	fijn bezaagde delen	zwartbruin
deuren	hout	donkergroen - zwart
kozijnen	hout	wit
ramen	hout	wit
luiken	hout	donkergroen
dak	riet	natuurlijk

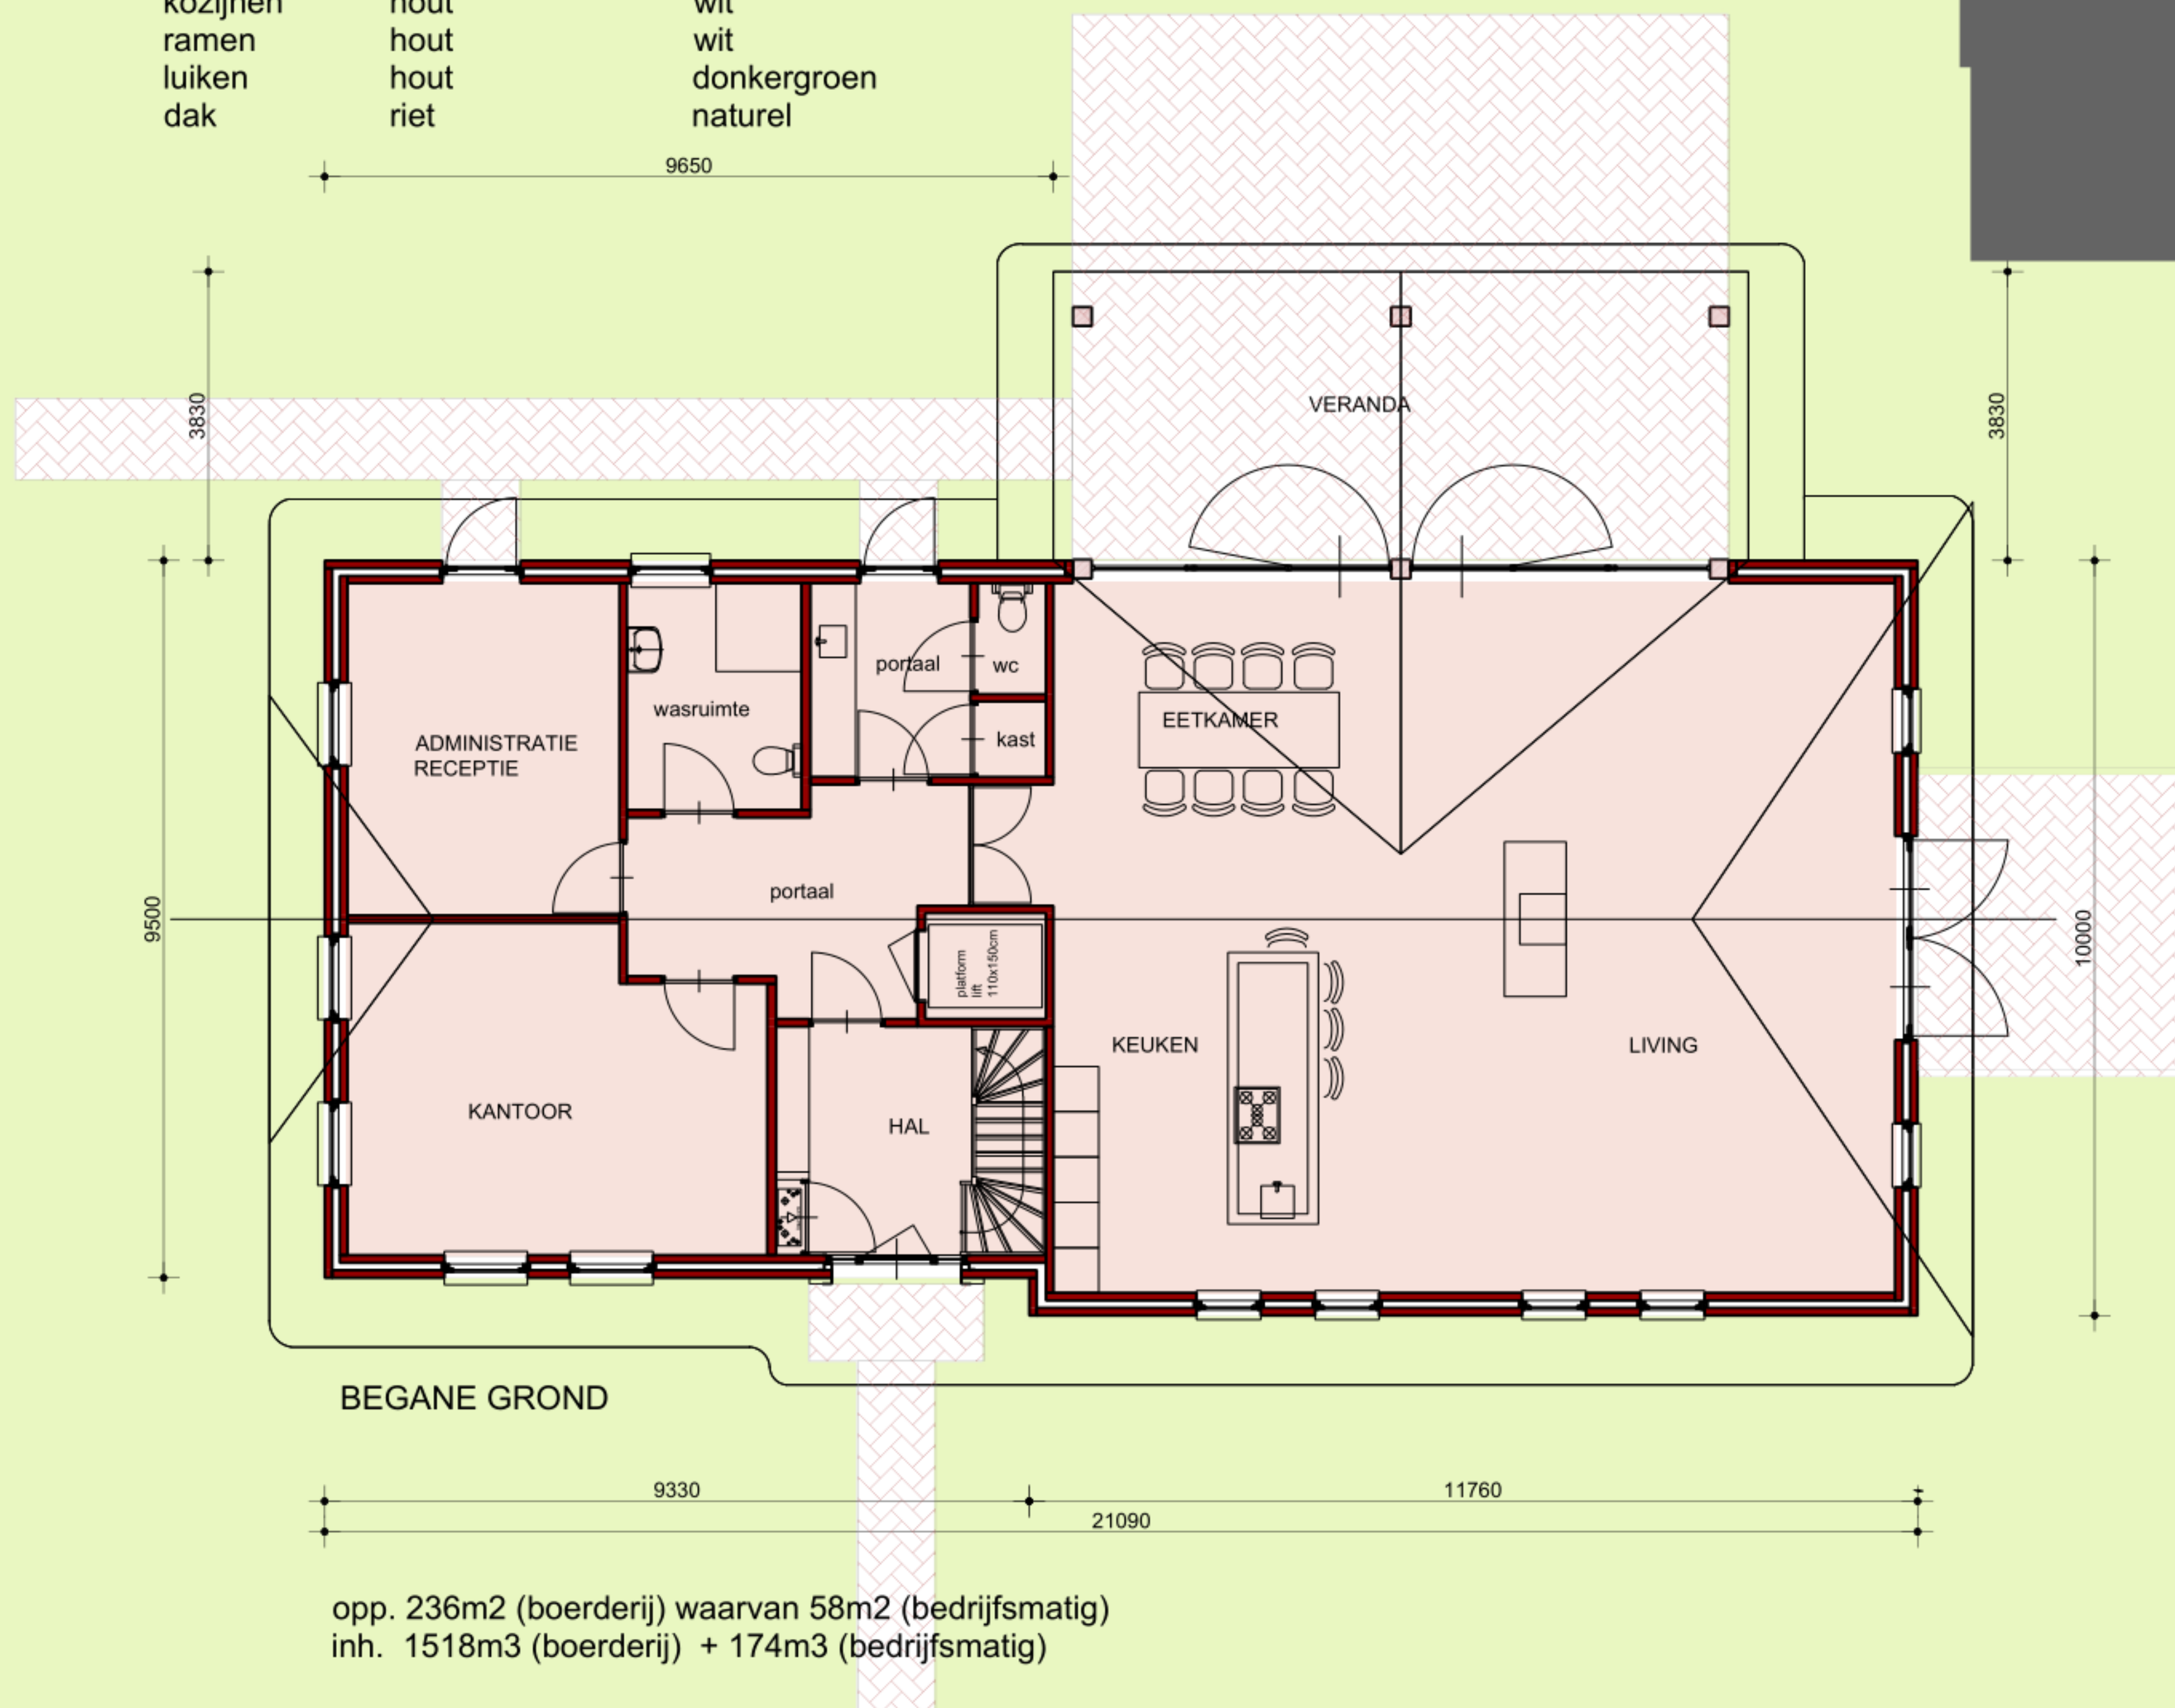

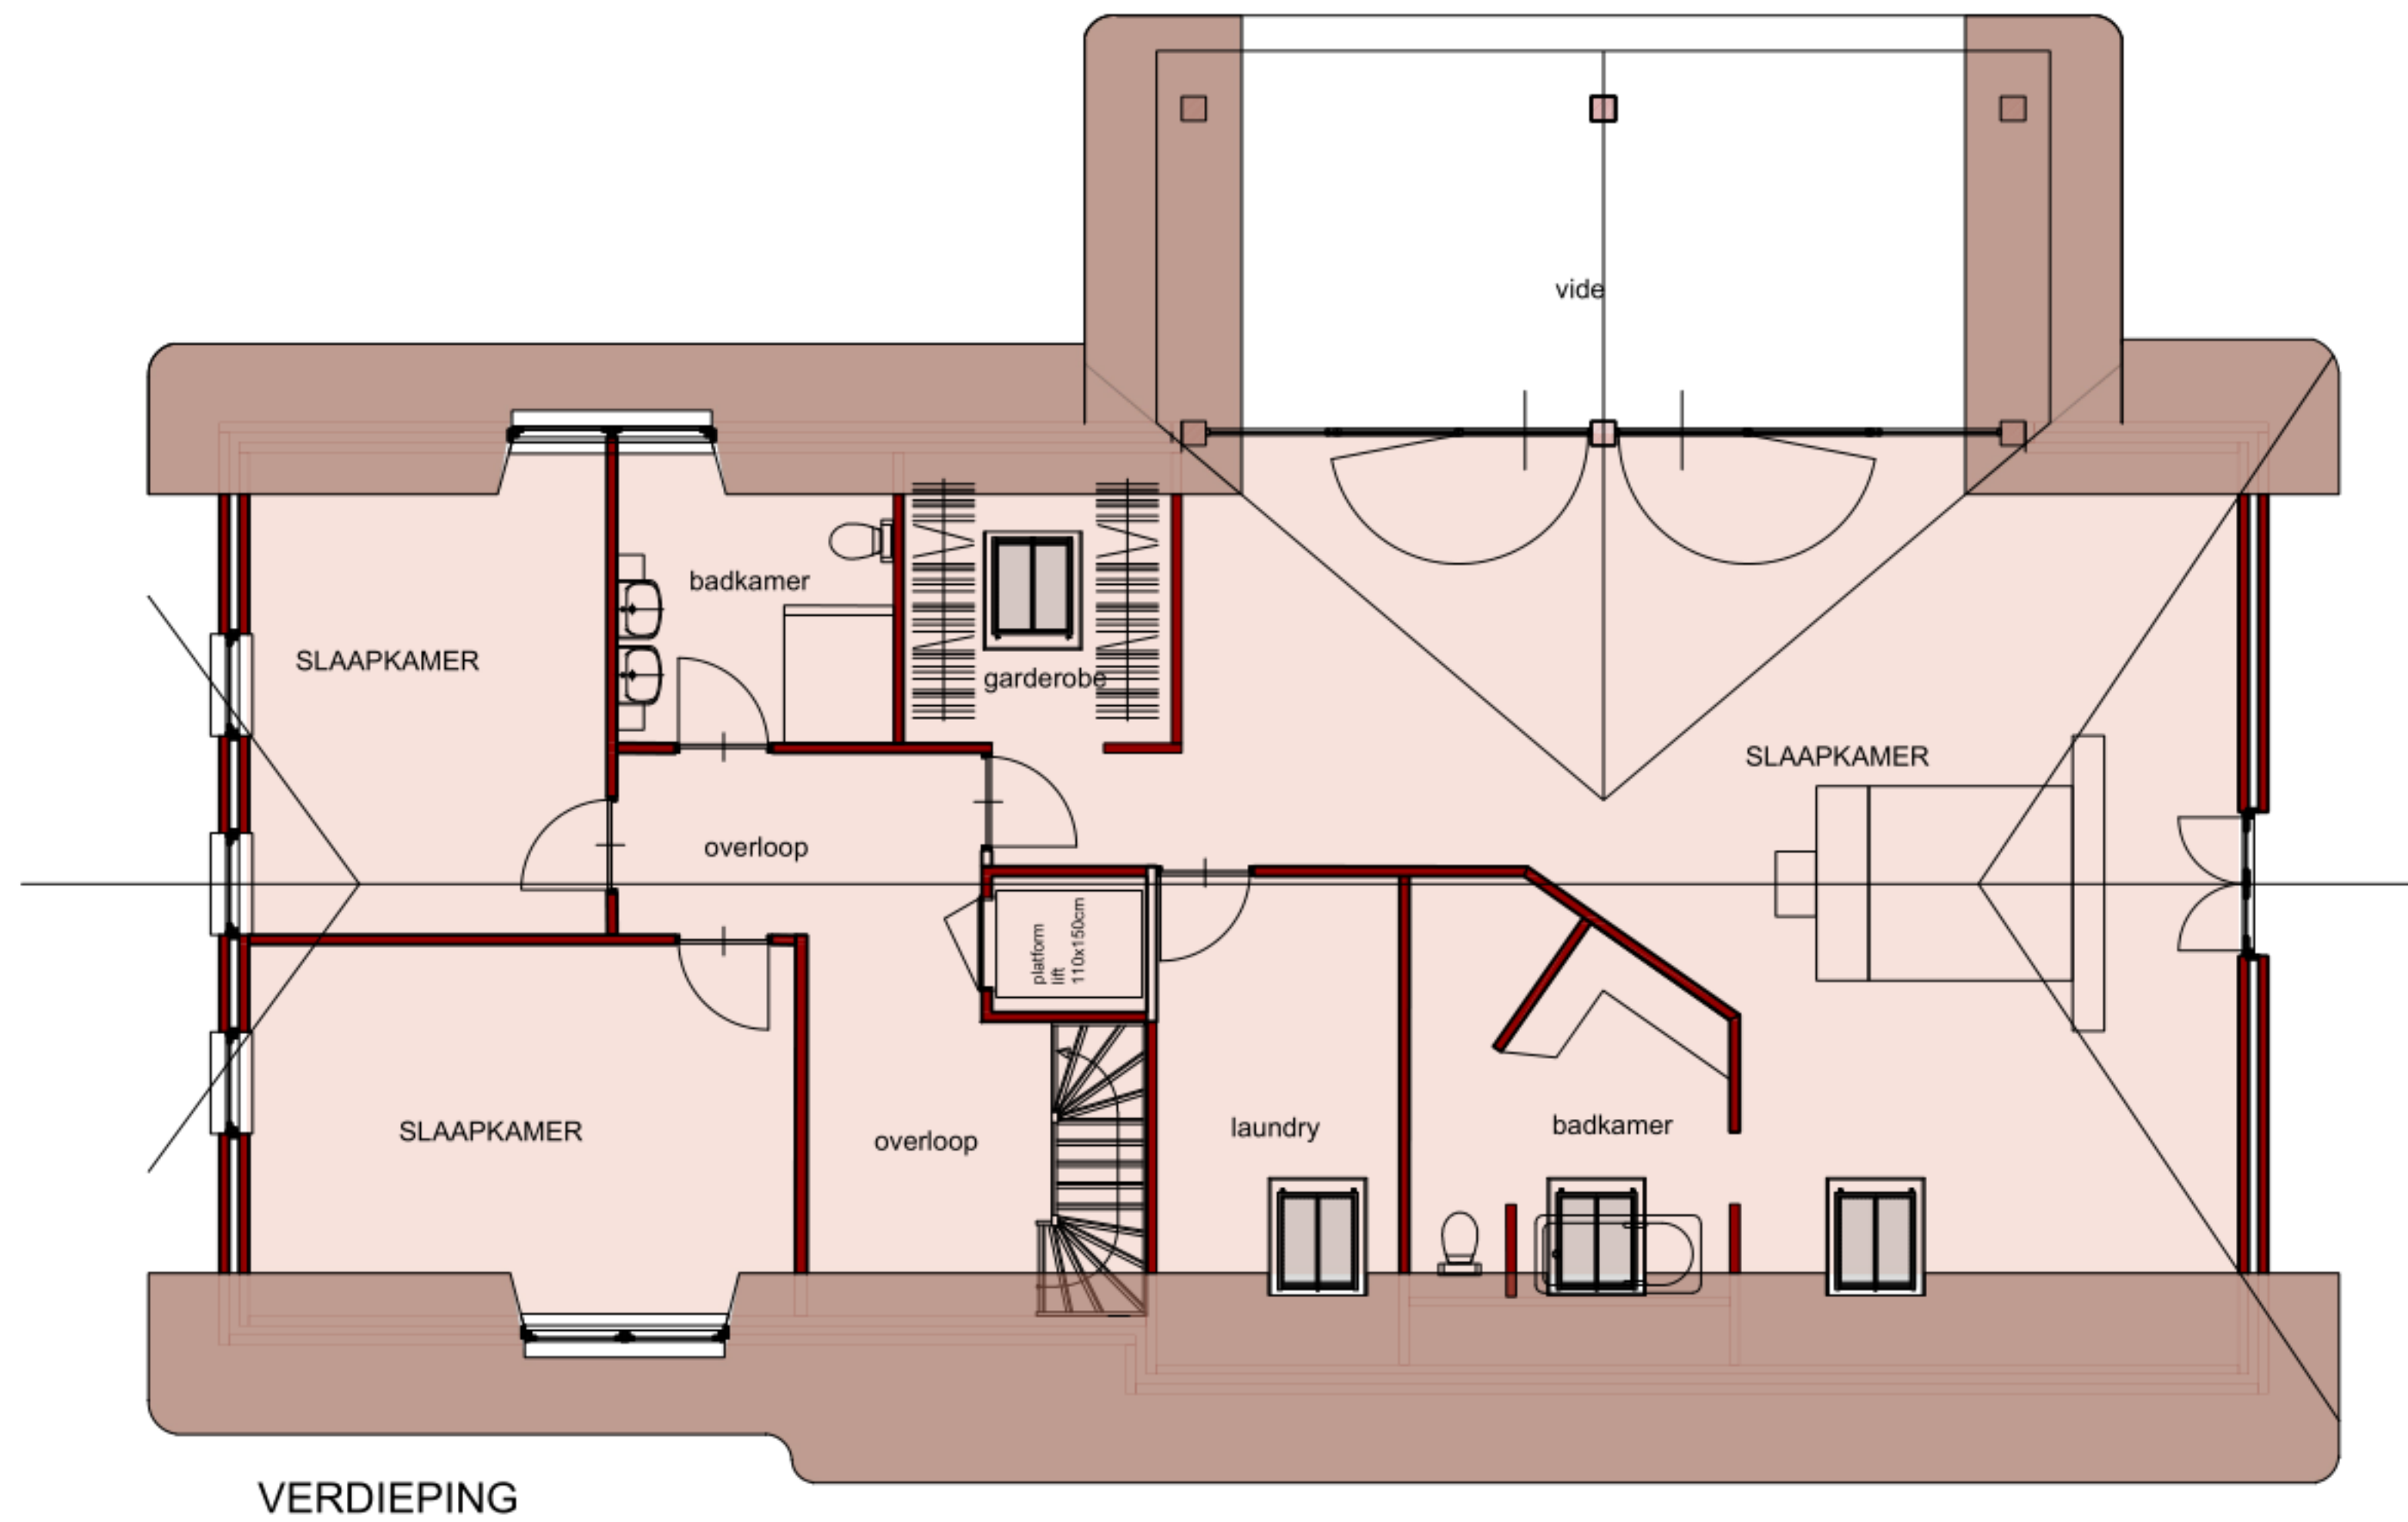

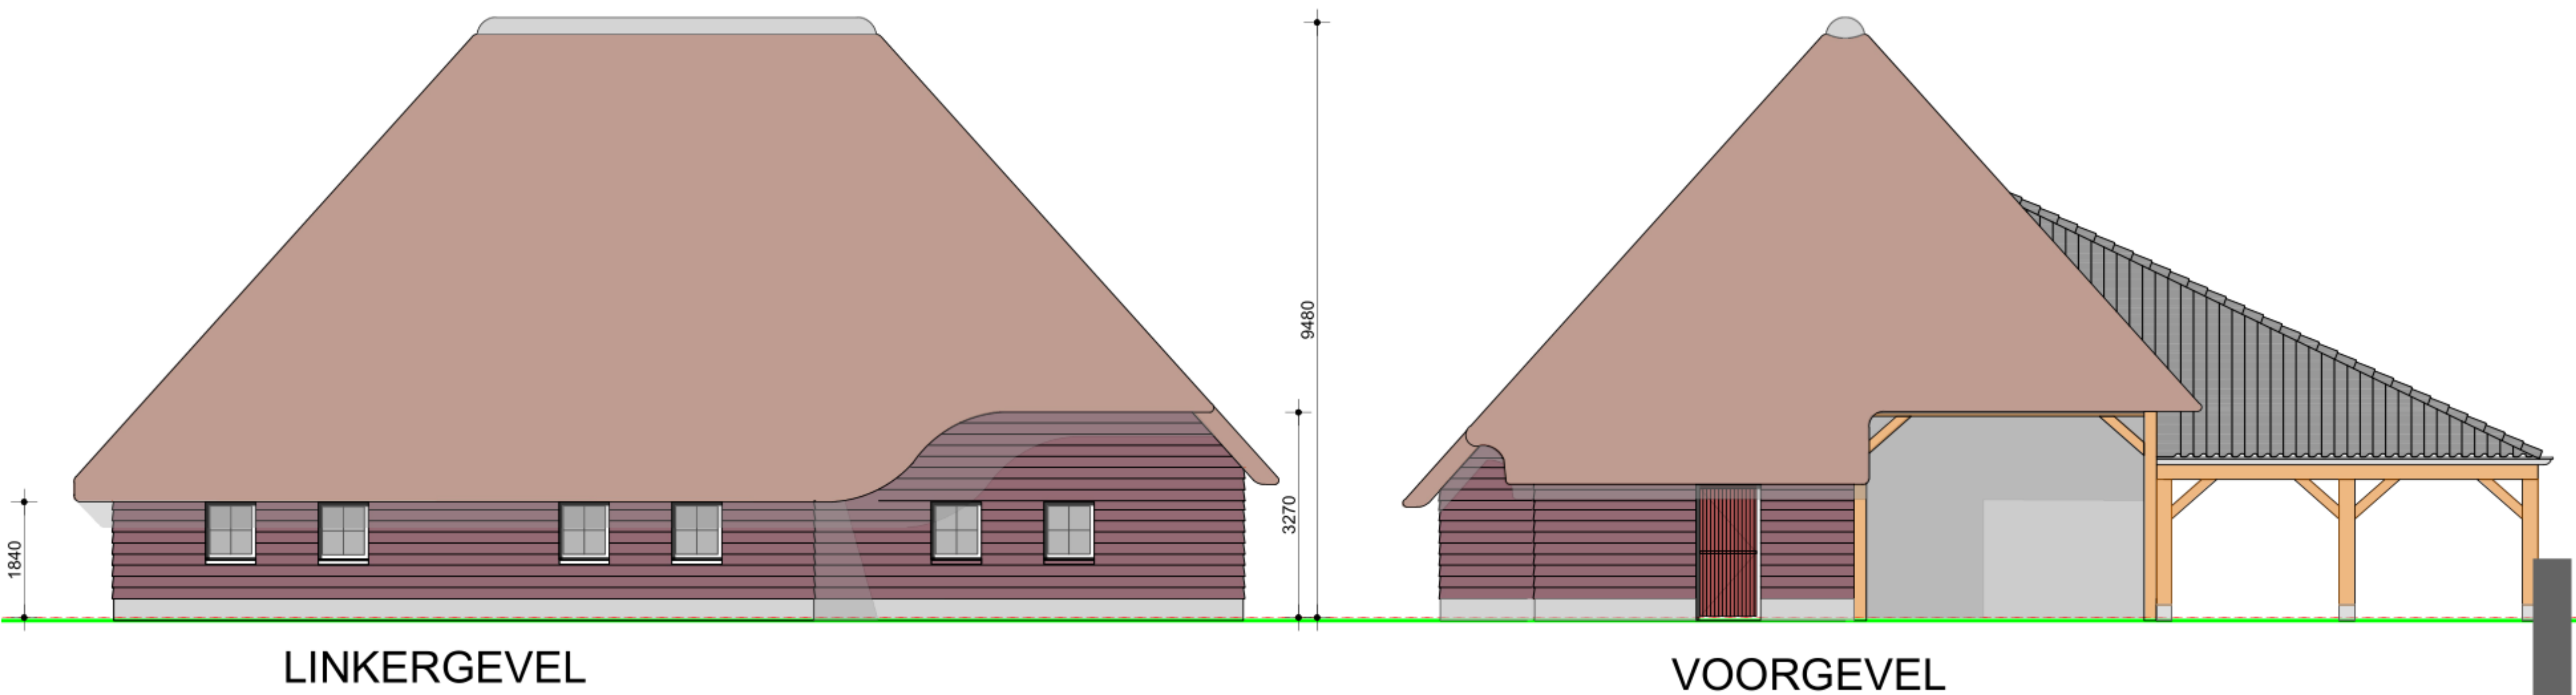

VLAAMSE SCHUUR



BTA-DESIGN

buro voor BouwTechnisch ontwerp en Advies


blad: V6

www.bta-design.nl


Vossenstraat 5a 5482WC Schijndel




ACHTERGEVEL

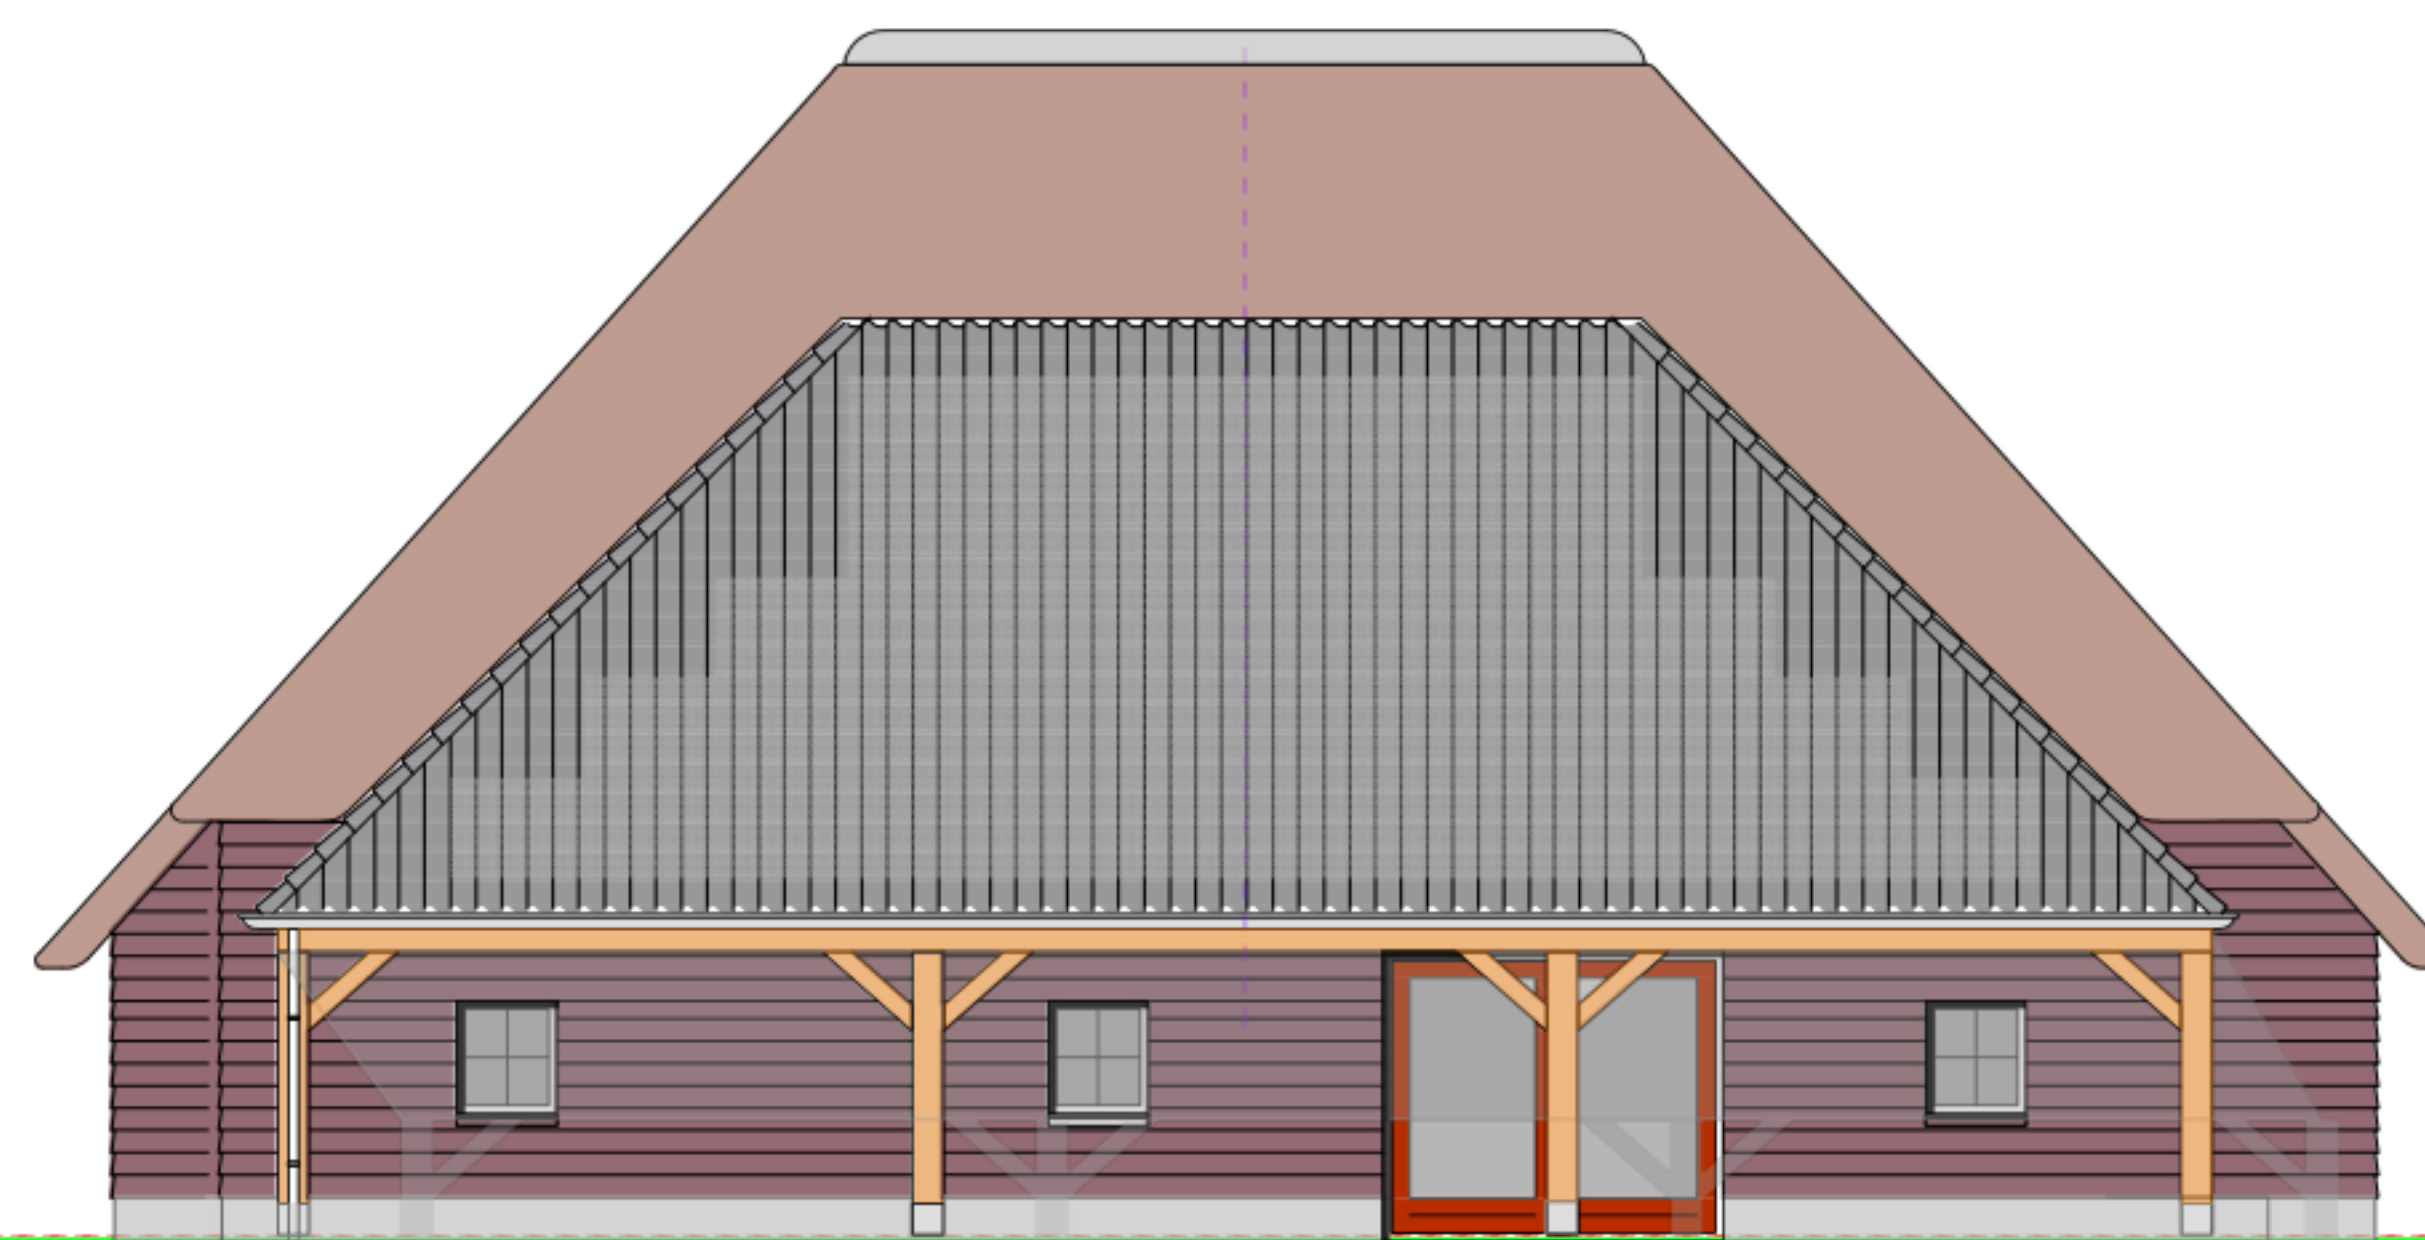

RECHTERGEVEL

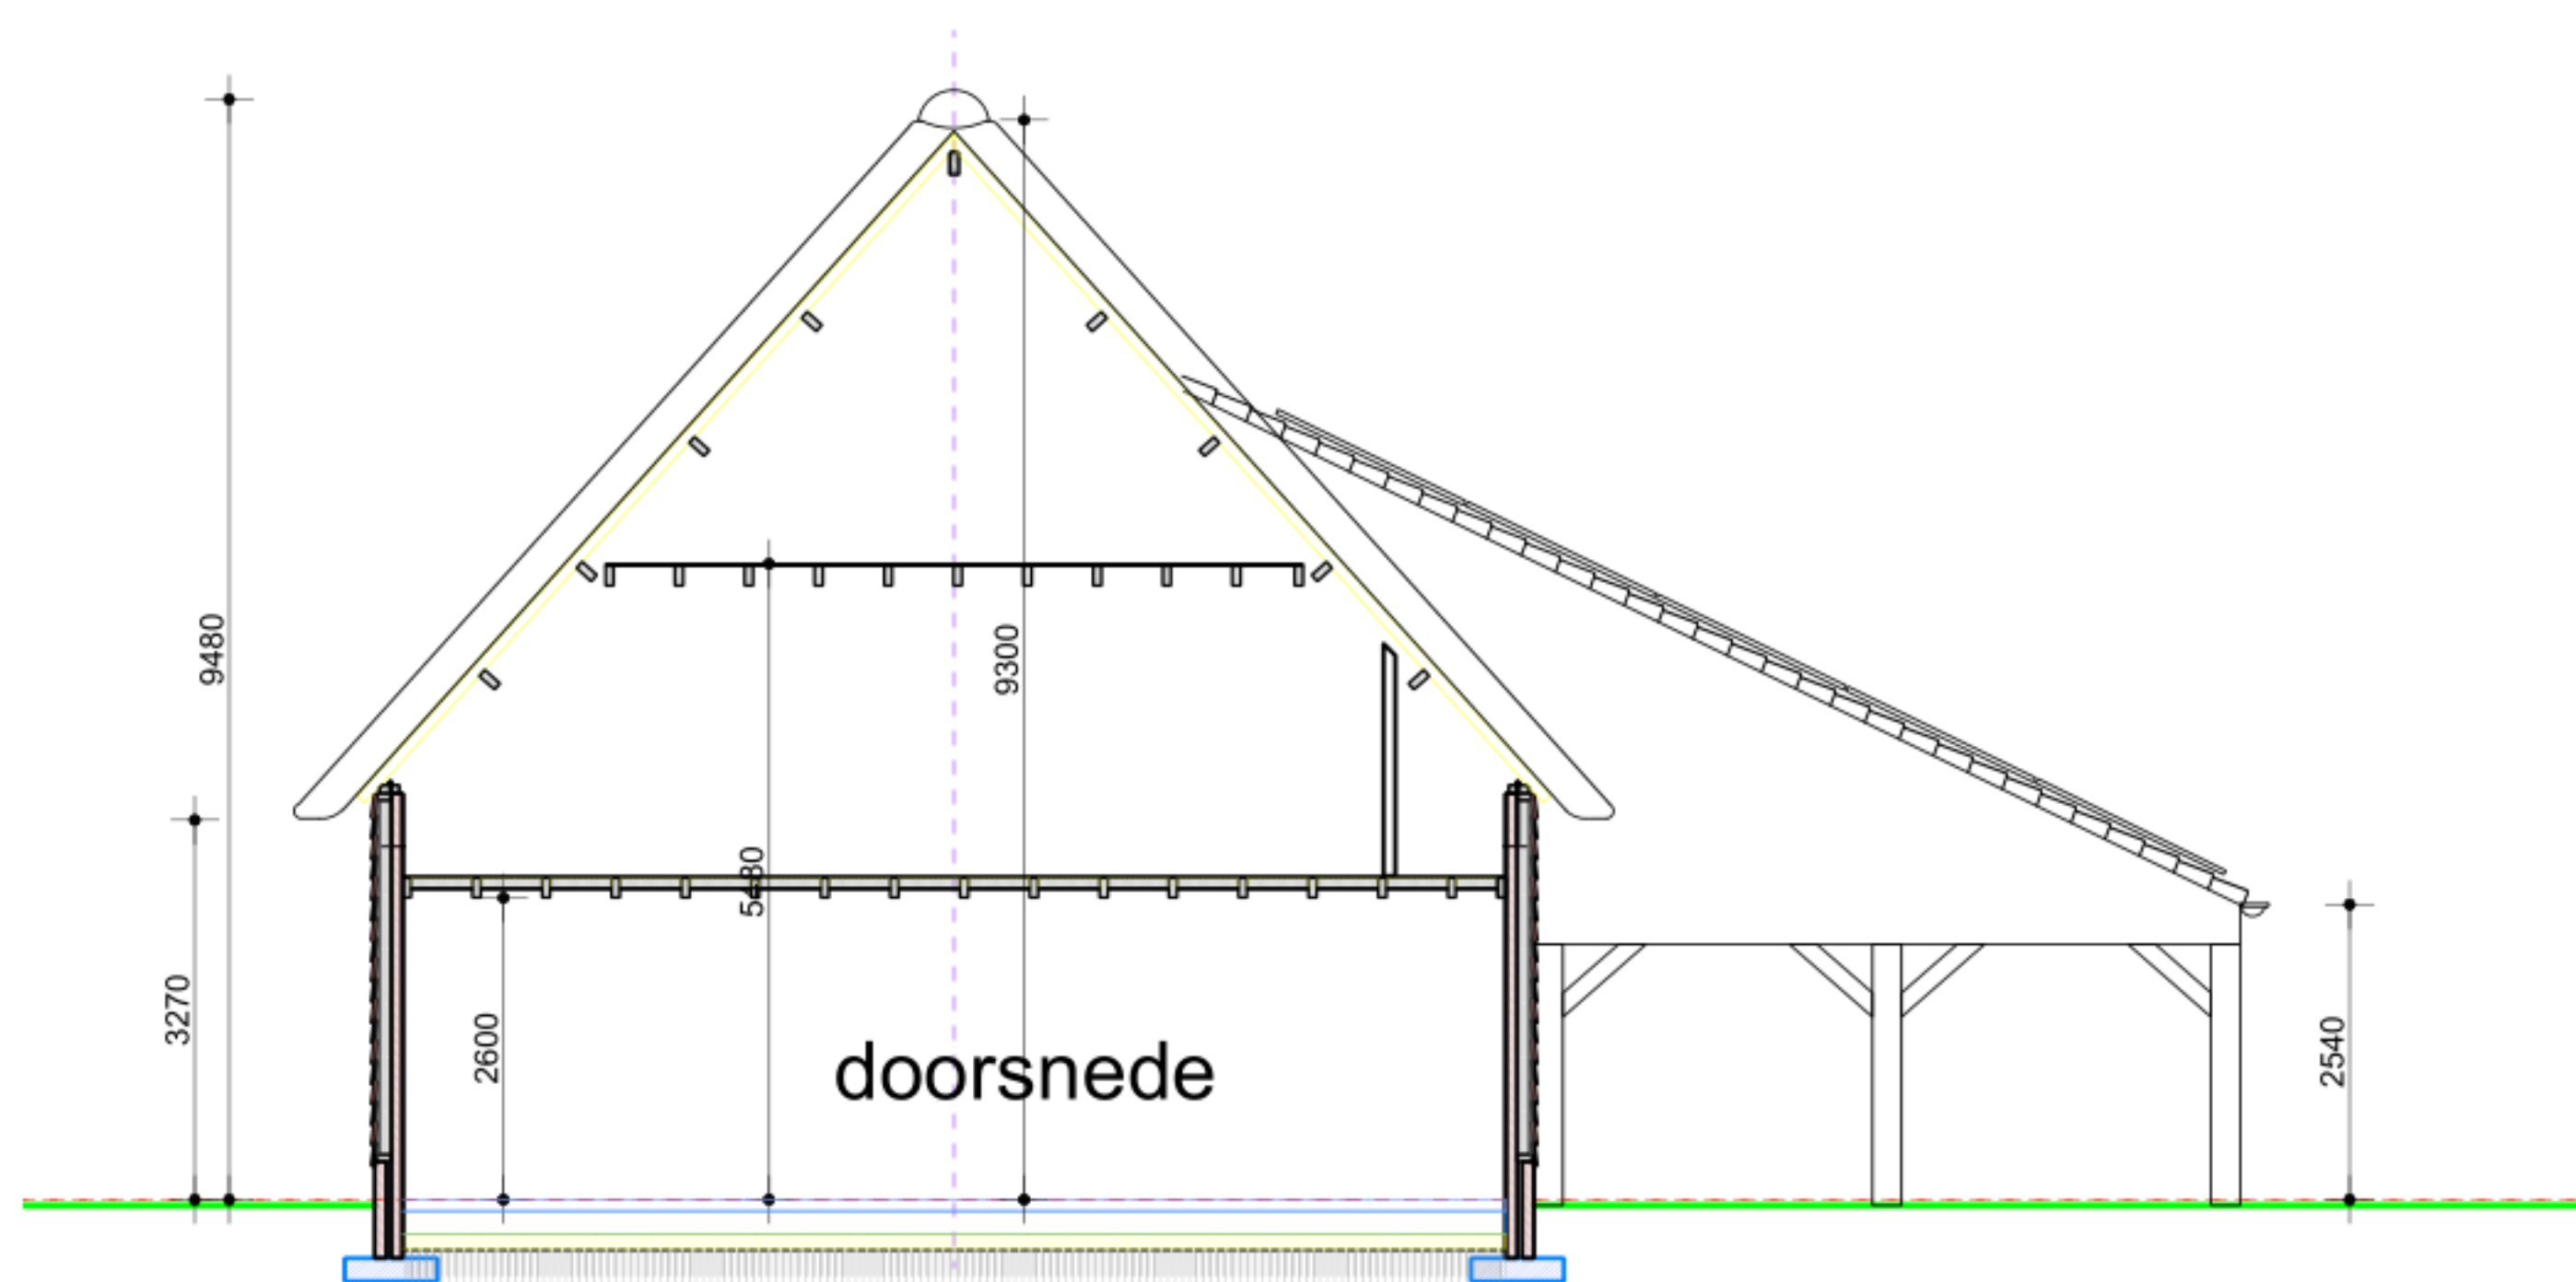

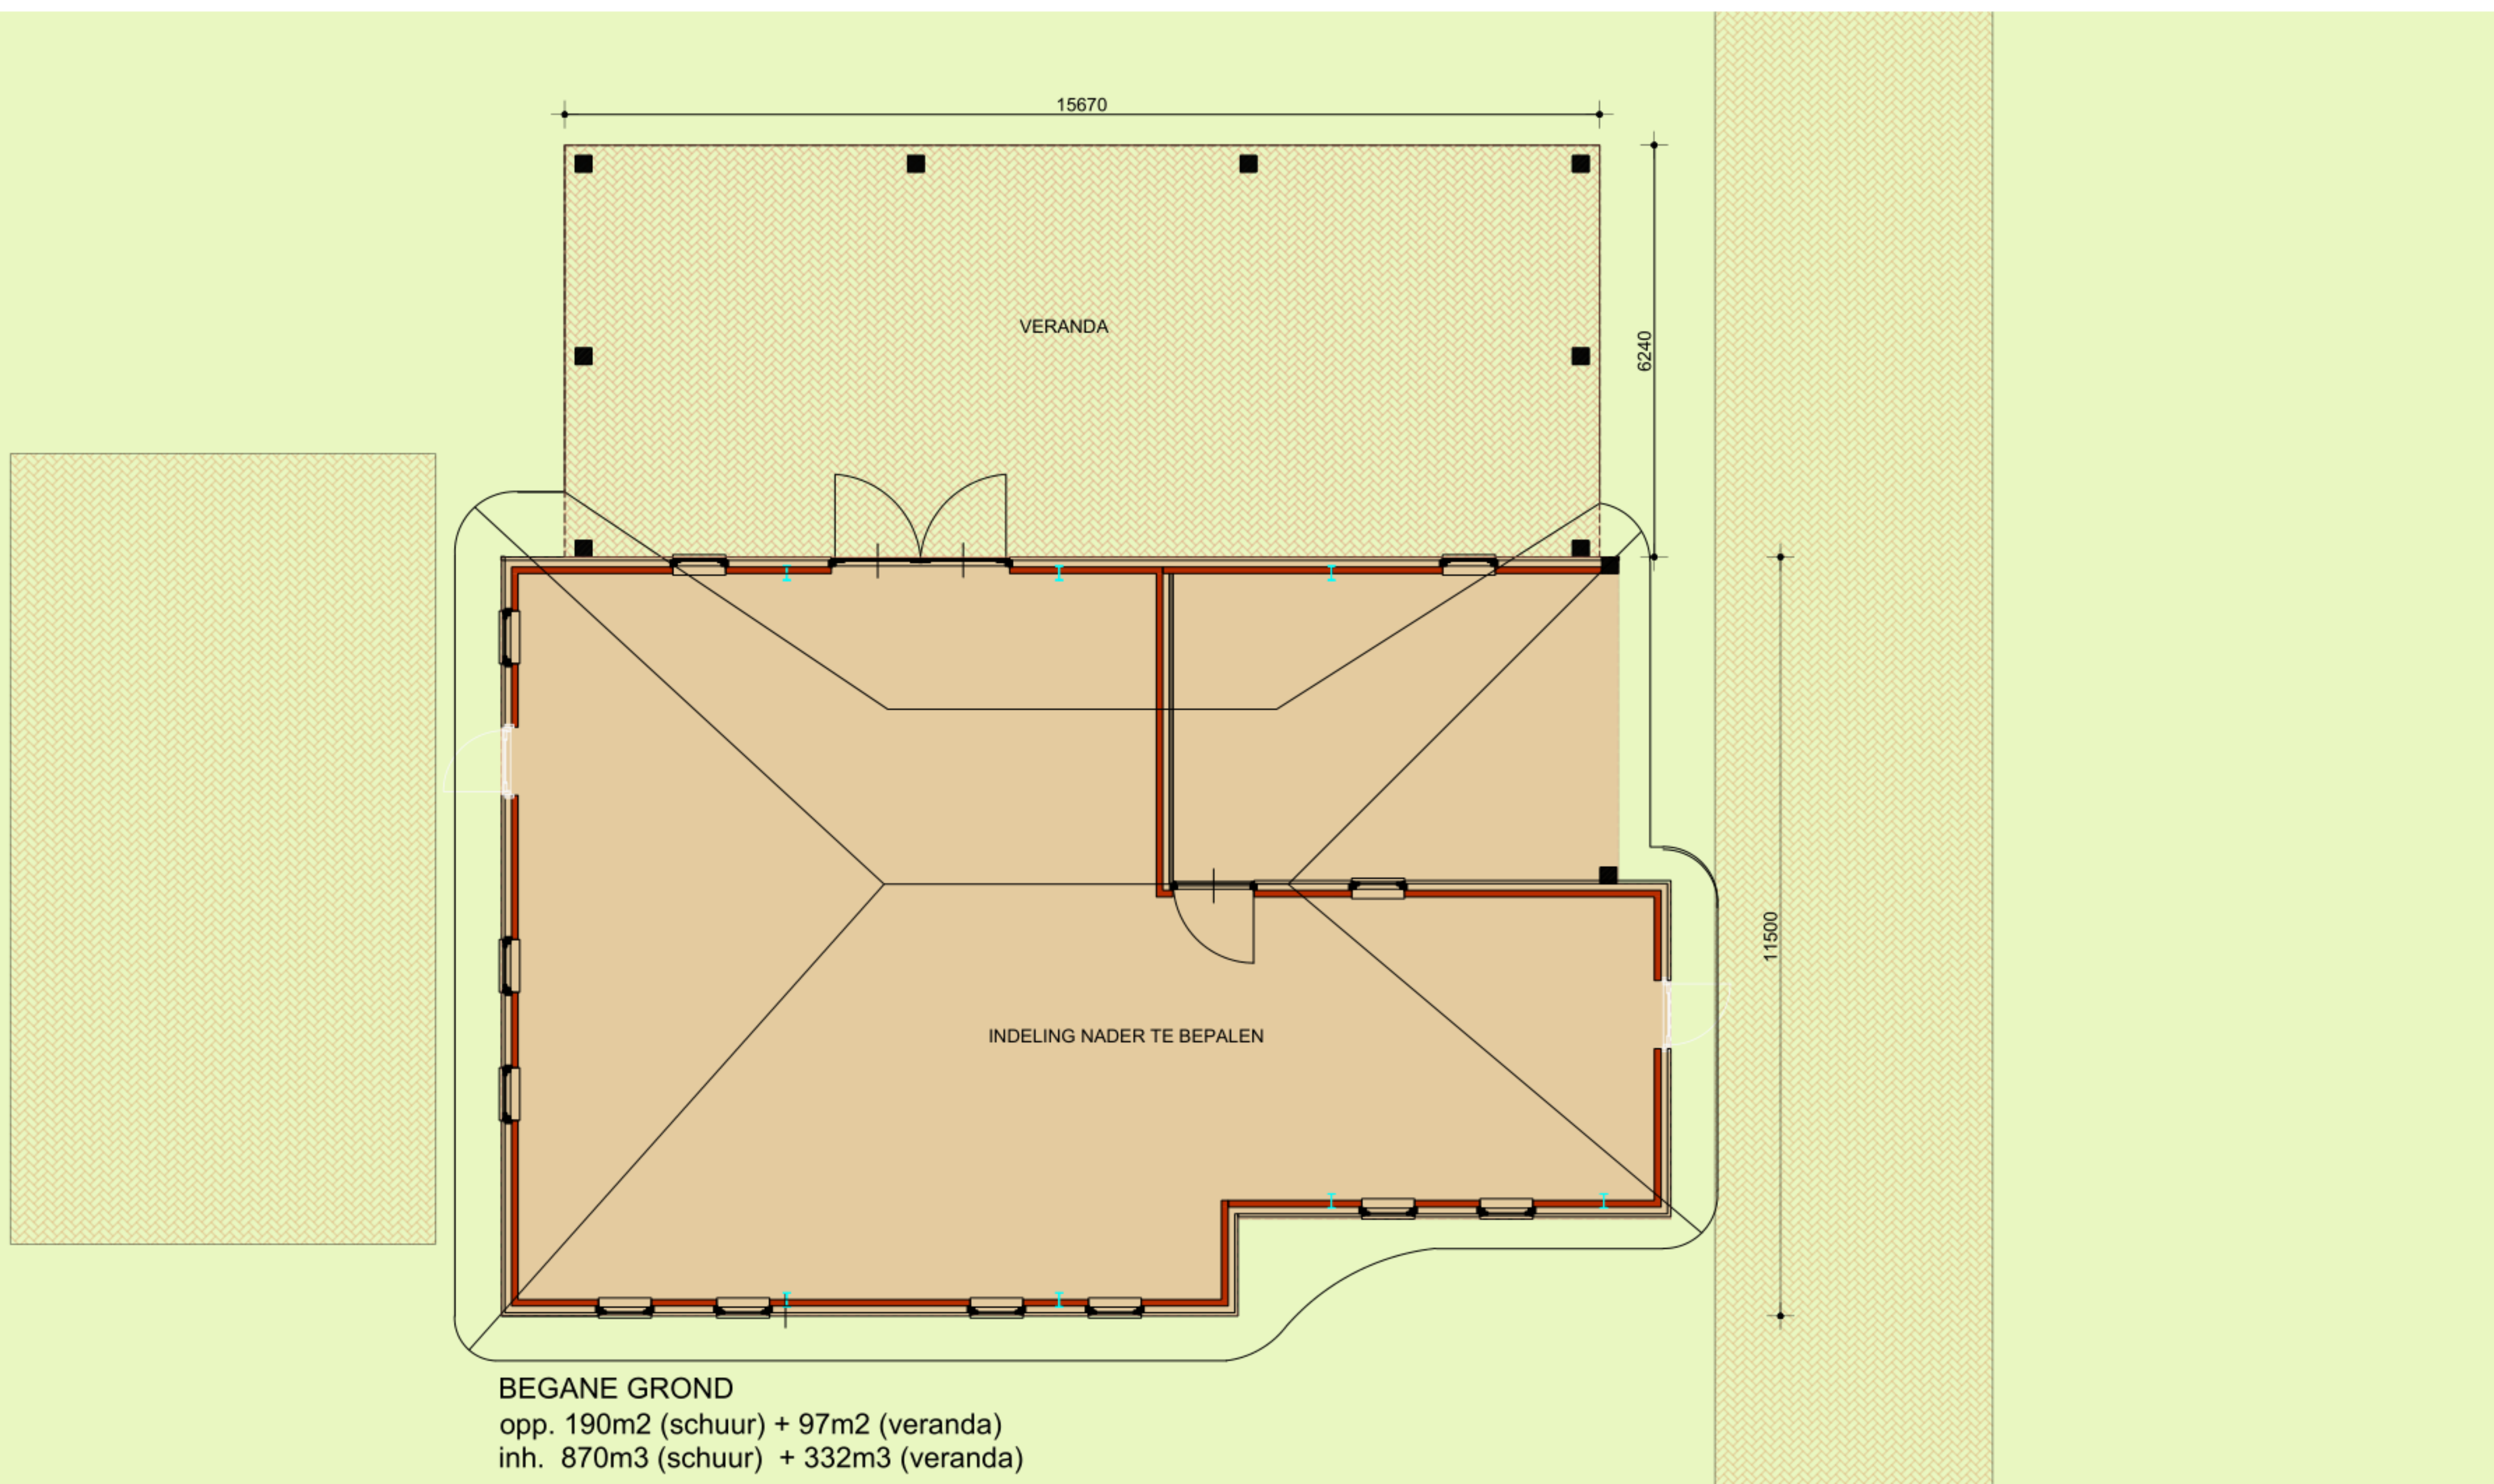


KLEURENOVERZICHT:


gevels	fijn bezaagde delen	zwartbruin
deuren	hout	donkergroen - zwart
kozijnen	hout	wit
ramen	hout	wit
dak	pannen-riet	blauw gesmoord-natuurlijk
goten	zink	natuurlijk




ACHTERGEVEL

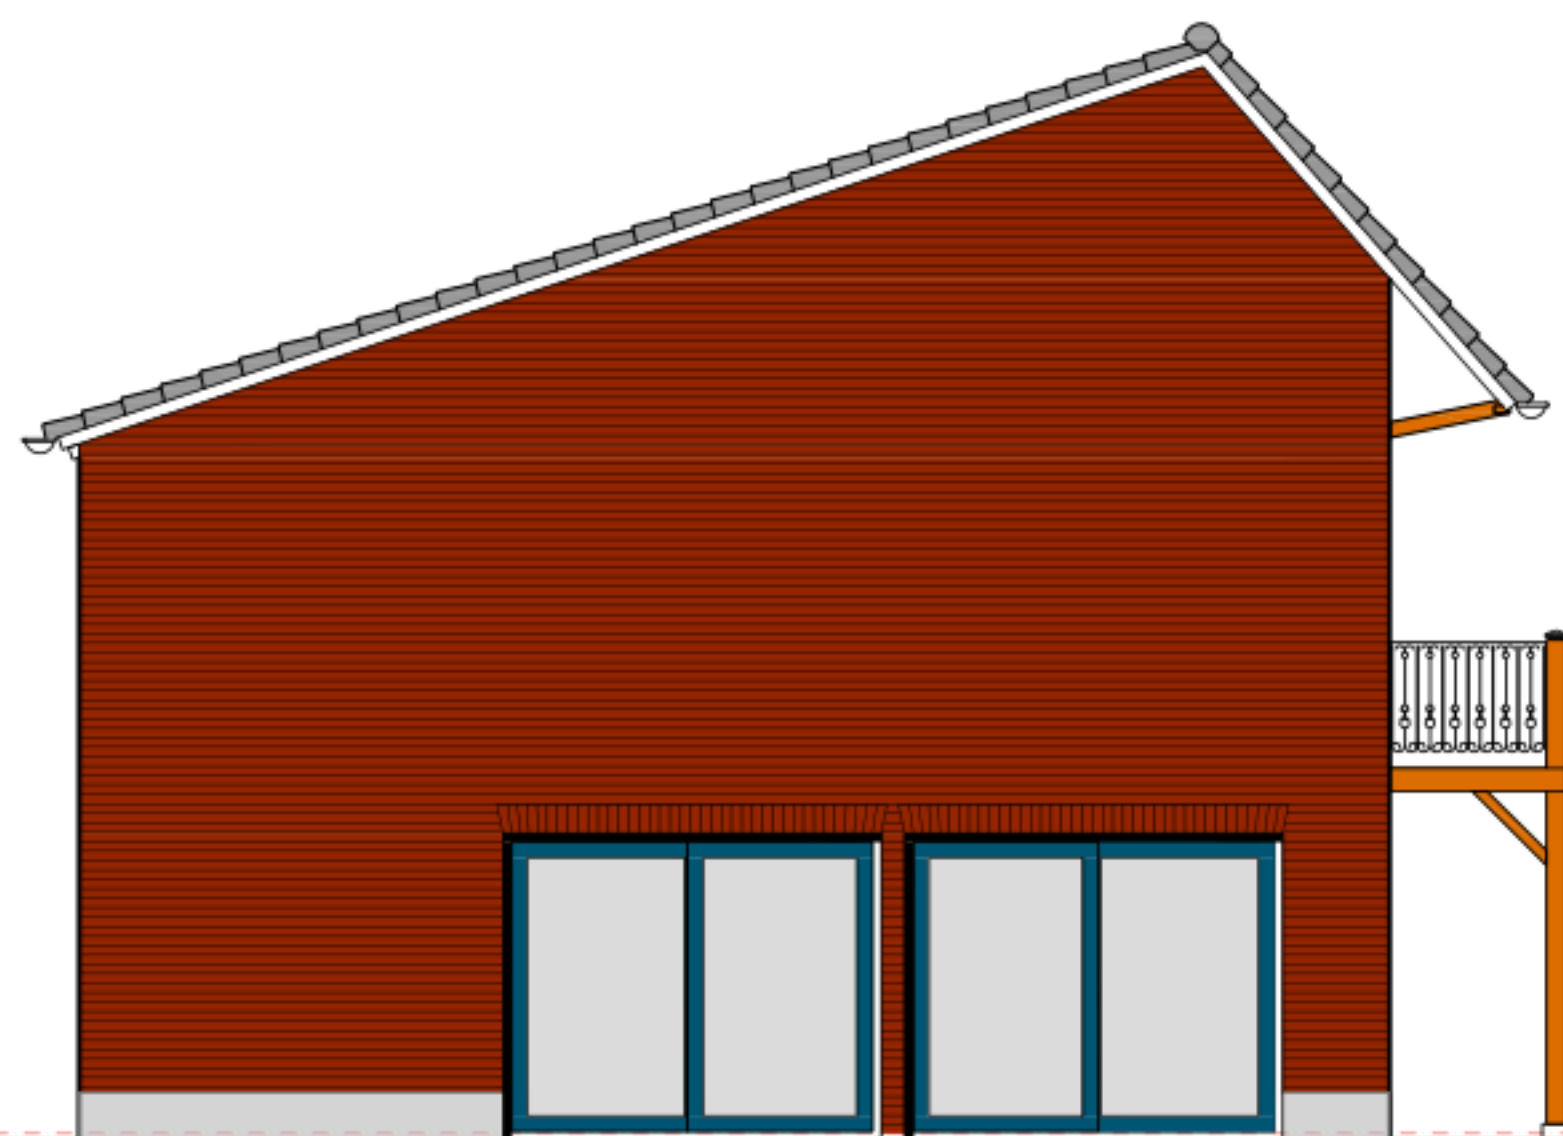


RECHTERGEVEL

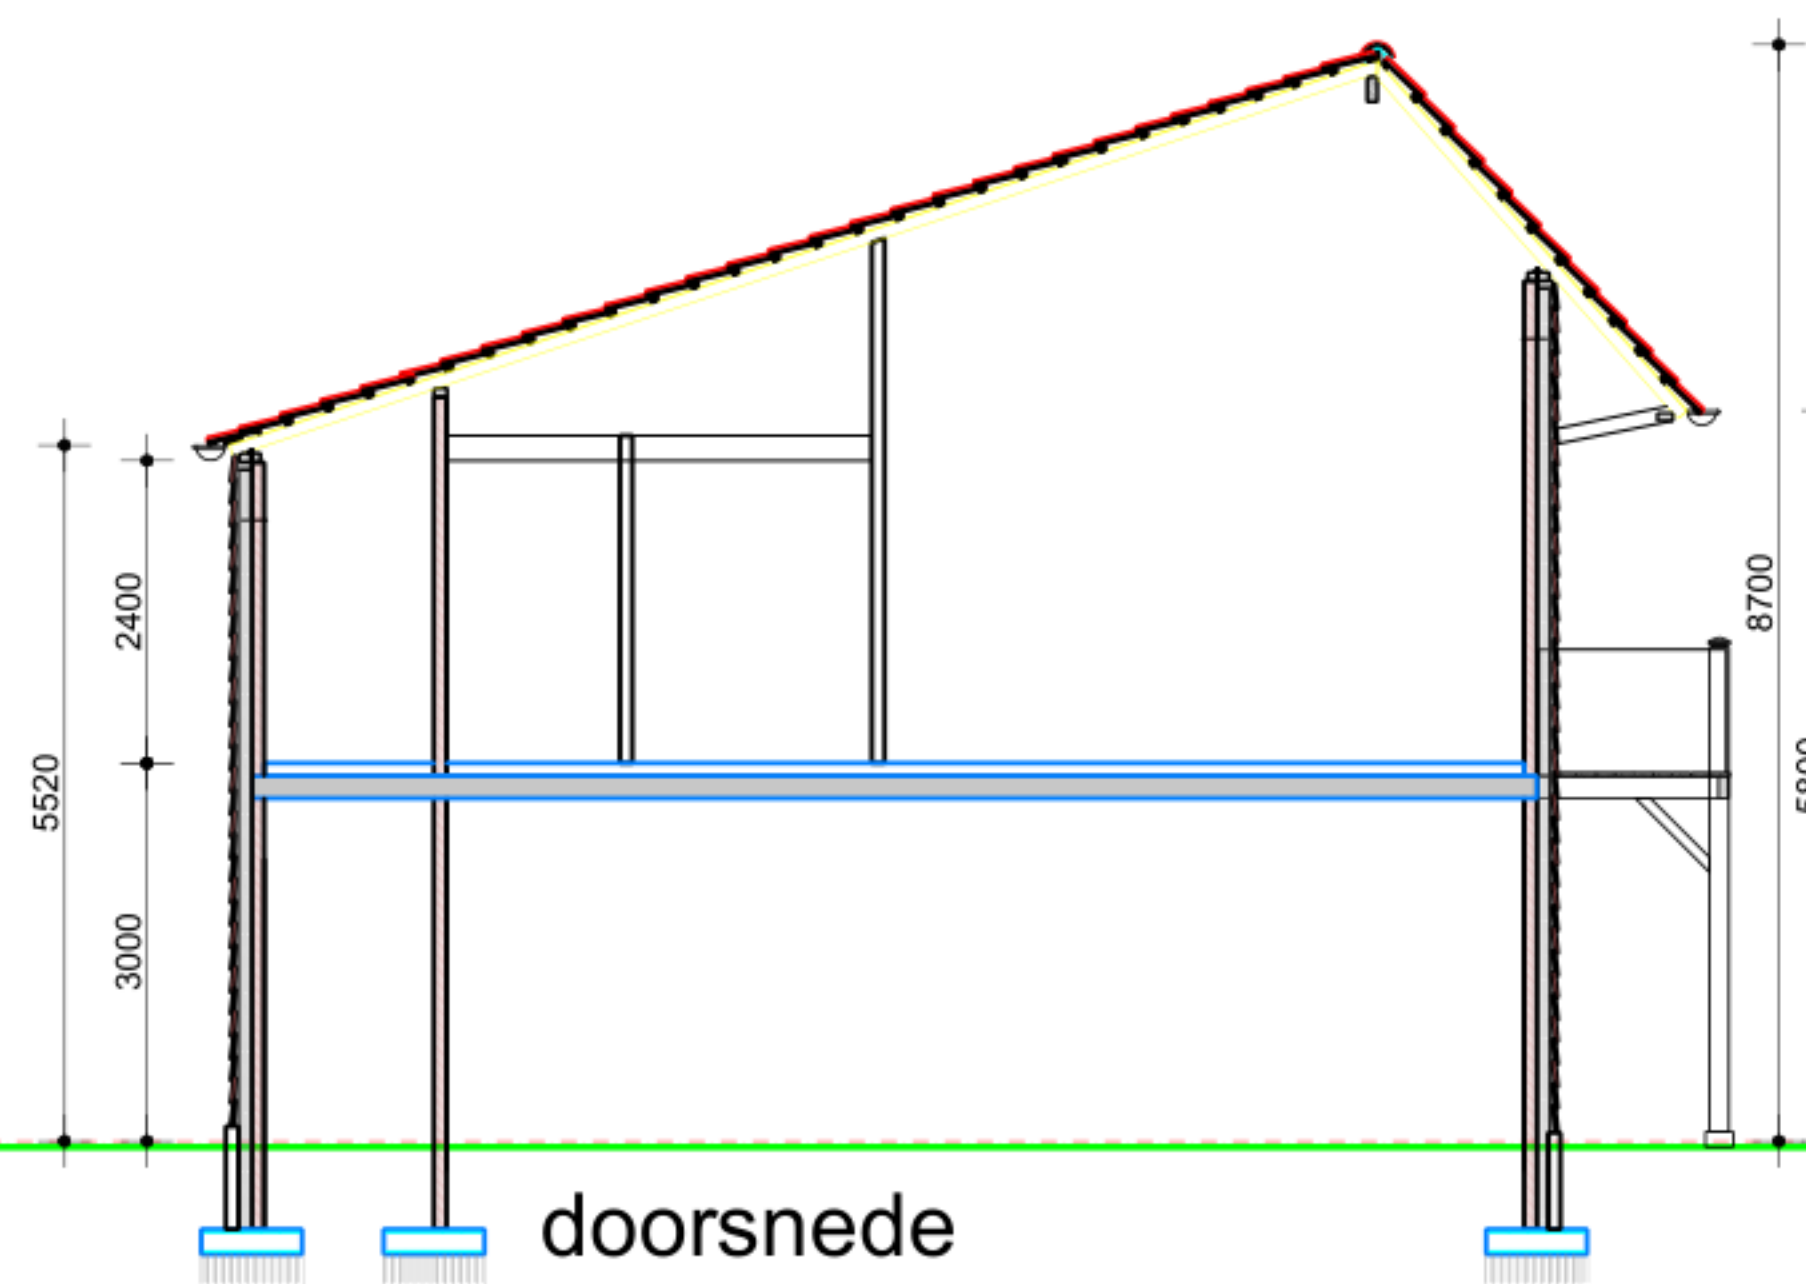

doorsnede

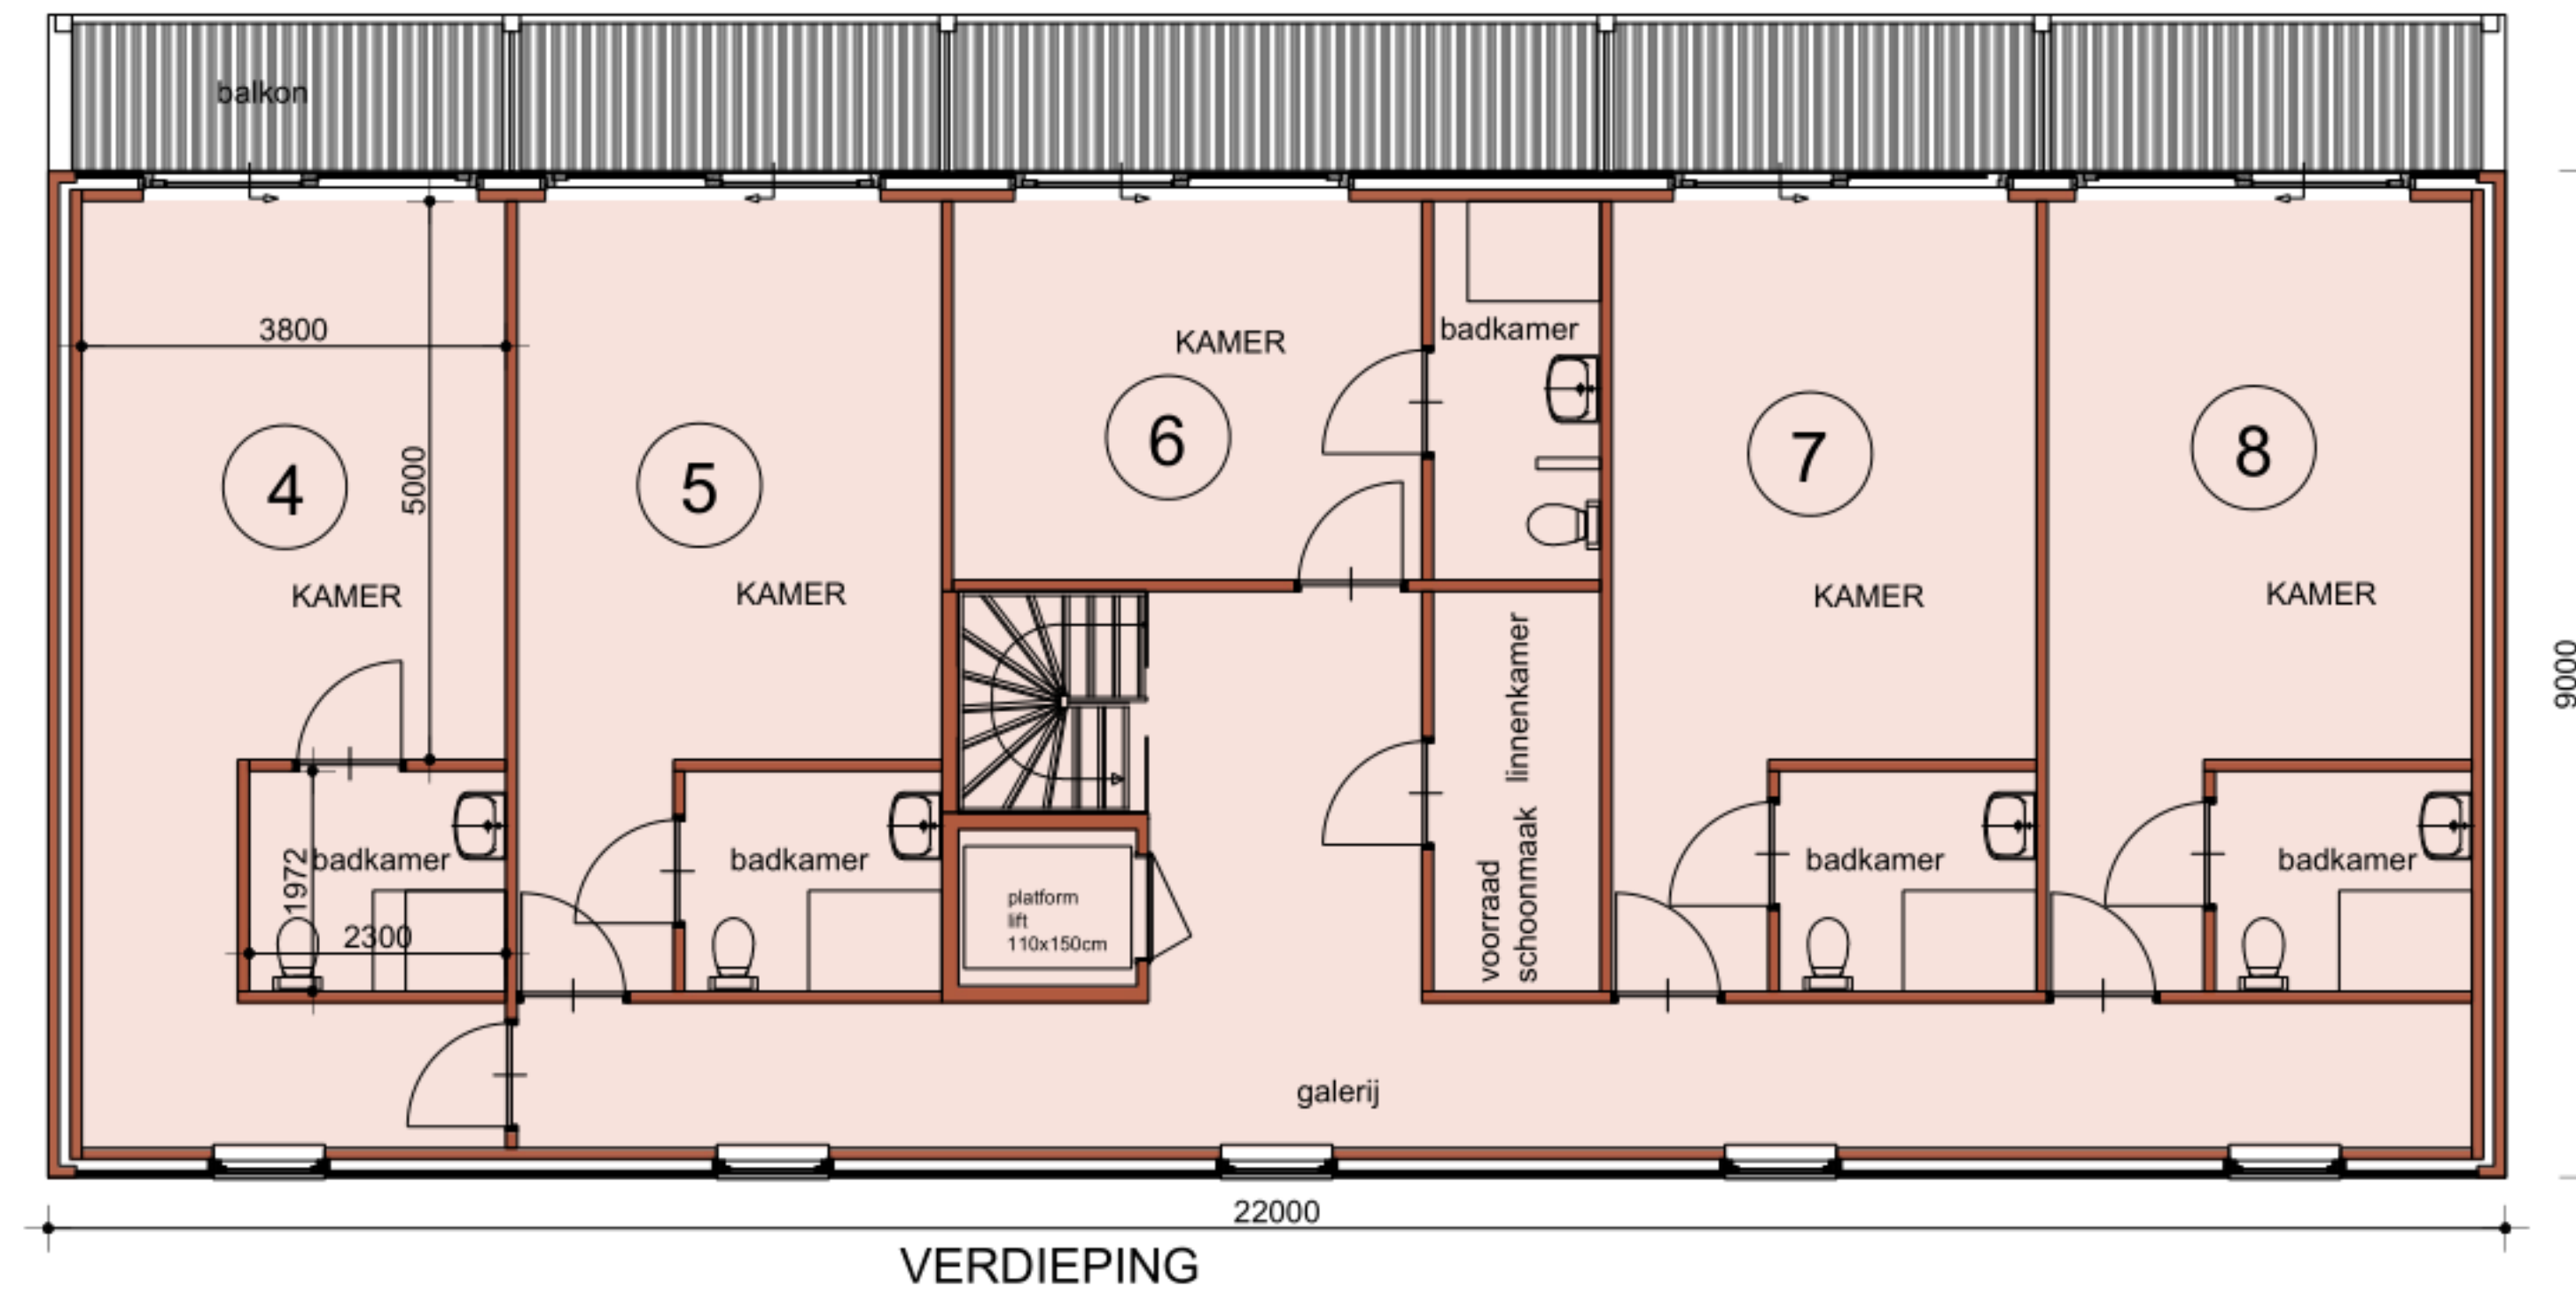

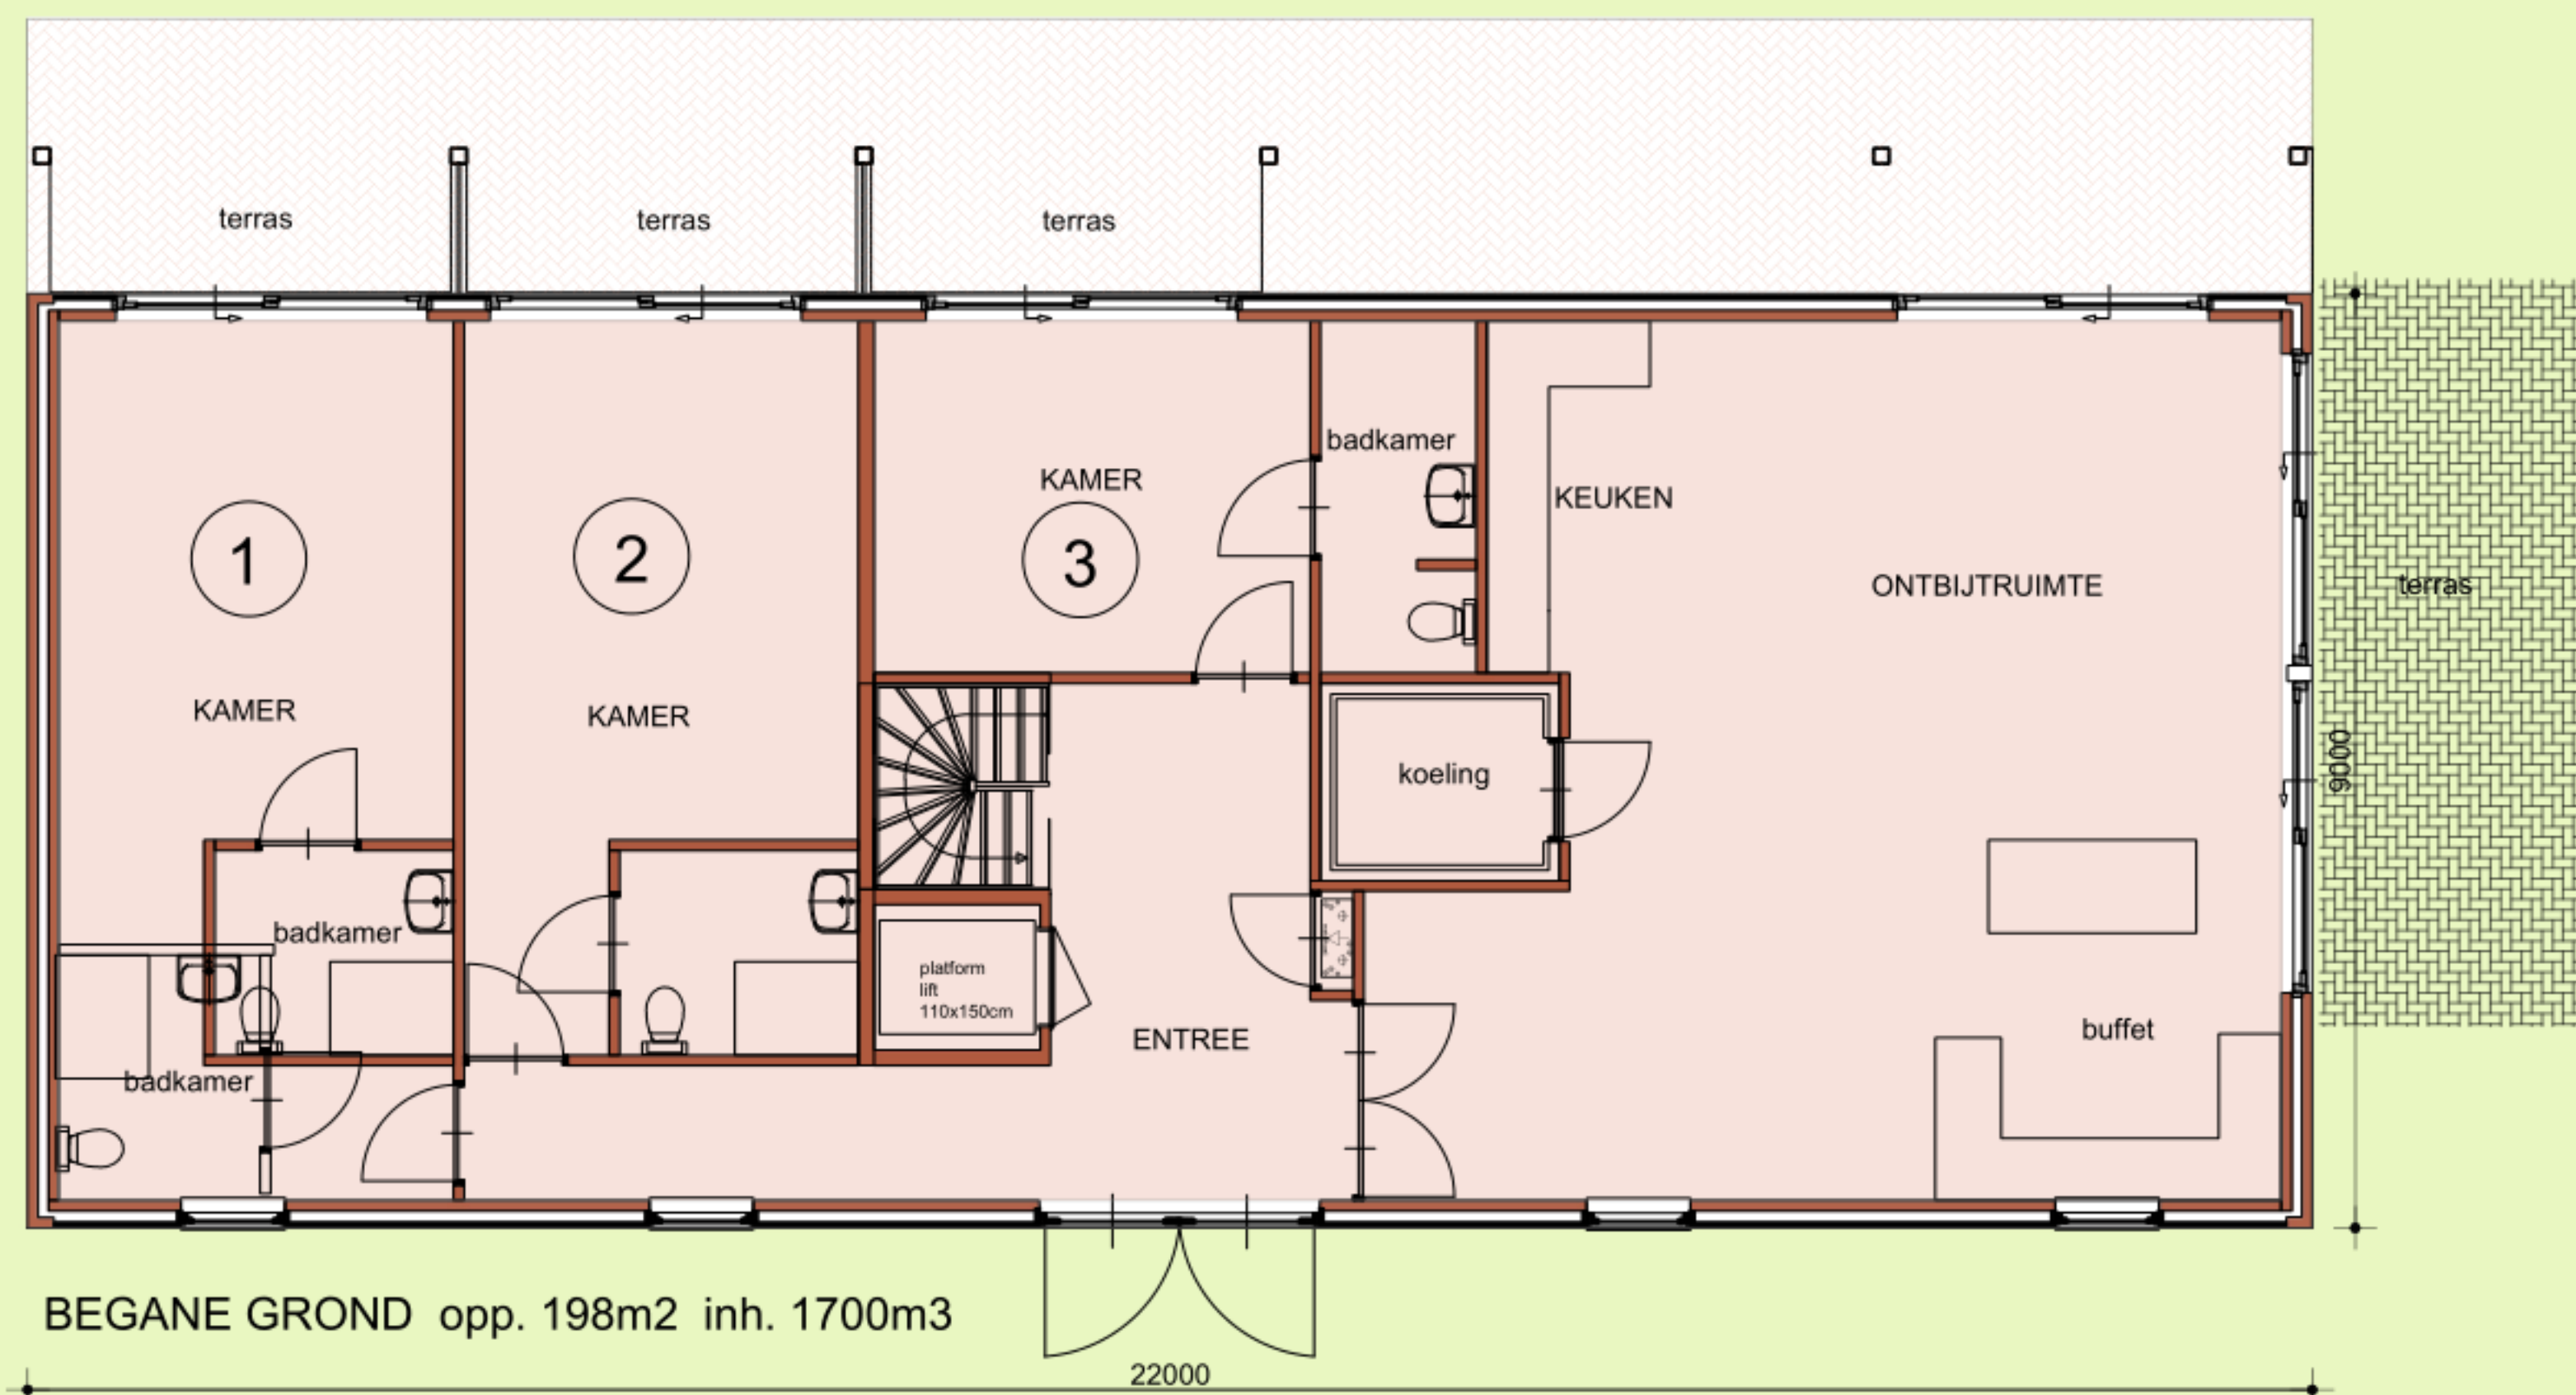

KLEURENOVERZICHT:

gevels	baksteen	roodbruin genuanceerd
voegwerk	opliggend strak	grijs
bekleding	fijn bezaagde delen	zwartbruin
deuren	hout	donkergroen - zwart
kozijnen	hout	wit
ramen	hout	wit
dak	pannen	blauw gesmoord

BED AND BREAKFAST



buro voor BouwTechnisch ontwerp en Advies

blad: V8

www.bta-design.nl

Vossenstraat 5a 5482WC Schijndel