


Ontwerp inrichting Petrustuin Vught

1. Hellingbaan naar terras en commerciële functies kerk.
2. Onderste gedeelte muur kerk handhaven incl. afdekking als zitrand.
3. Muur deel hoek omzetten tbv. grondkering tuin.
4. Brede groenstrook rondom terras, hoogteverschil opvangen middels keerelement met zitrand.
5. Brede groenstrook aan terraszijde voorzien van kerende voorziening met zitrand.
6. Terras, afwijkende bestrating van openbare ruimte.
7. Trap naar terras.
8. Keermuur tbv hoogteverschil horeca/tuin.
9. Meerstammige boom in openbaar groen.
10. Lage beplanting/gras met meerstammige bomen.
11. Openbare route van Petrustuin via Heuvel naar Maurickplein.
12. Indicatief: 'strip' met bestrating/lichtmast/fietsbeugels/afvalbak conform inrichting Marktveld.
13. Fietsenstallingen gecombineerd met afvalbak.

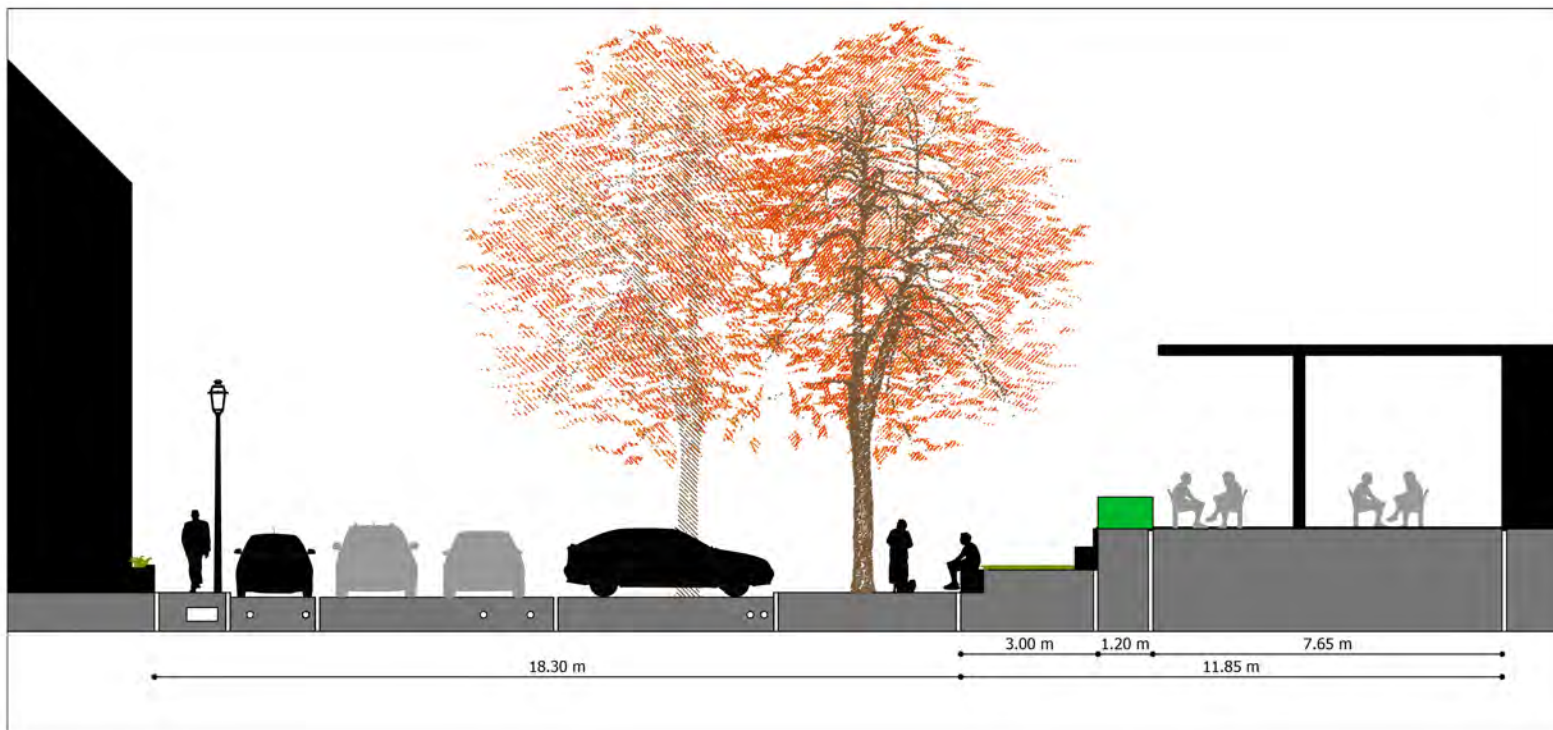

Profiel 1



Profiel 2

Project	Petrustuin te Vught
Opdrachtgever	gemeente Vught
Schaal	1:200
Blad	35
Projectnummer	107
Datum	12 mei 2016
Gemaakt door	vooraf
Status	vooraf
HOUTMAN+SANDER landschapsarchitectuur	



Streekblad 1:100000 (2e editie)
2011 - 2014
© Houtman+Sander 2016