
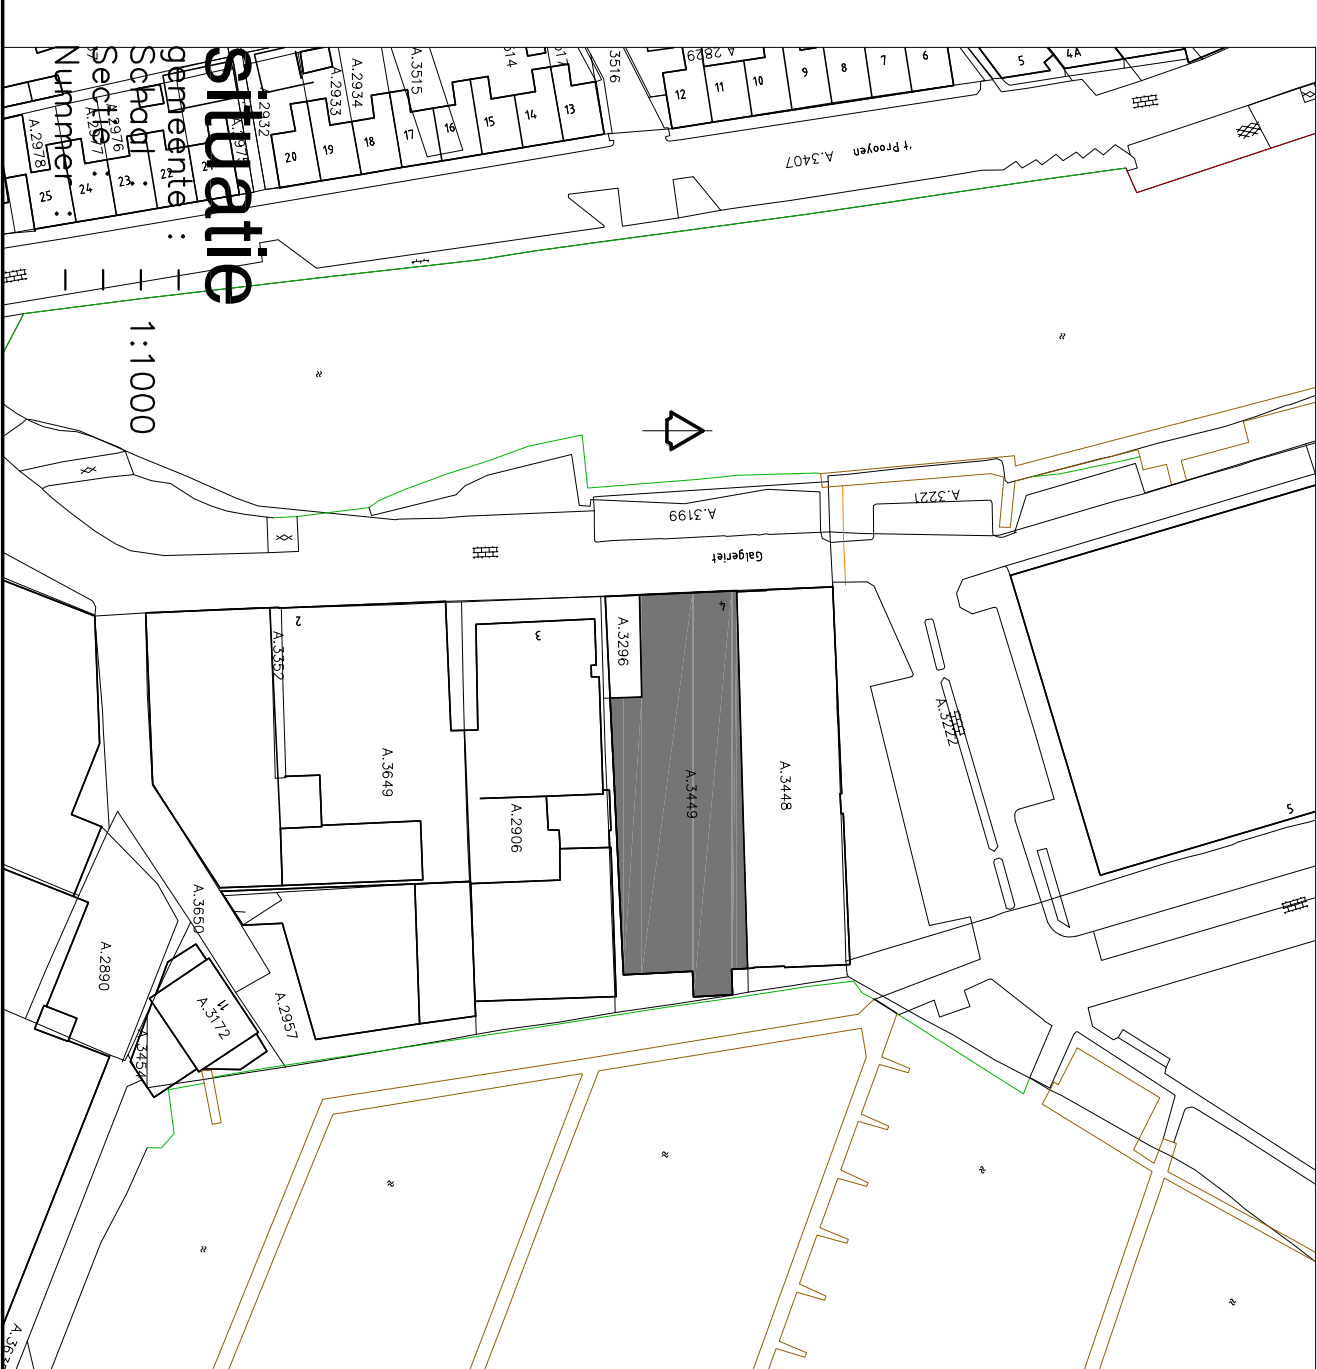
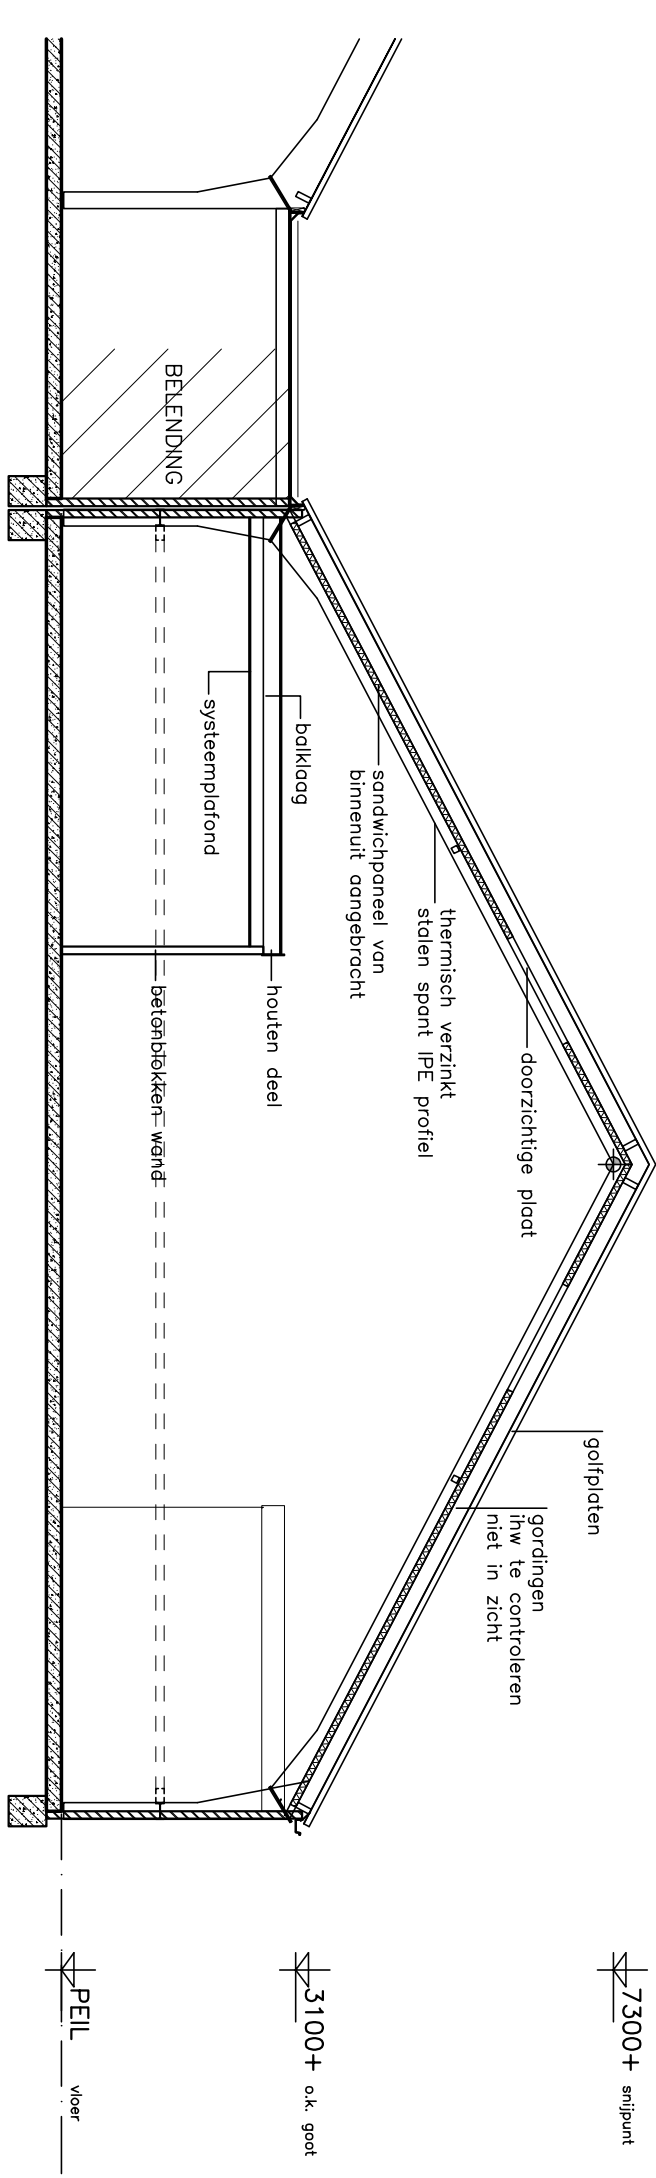
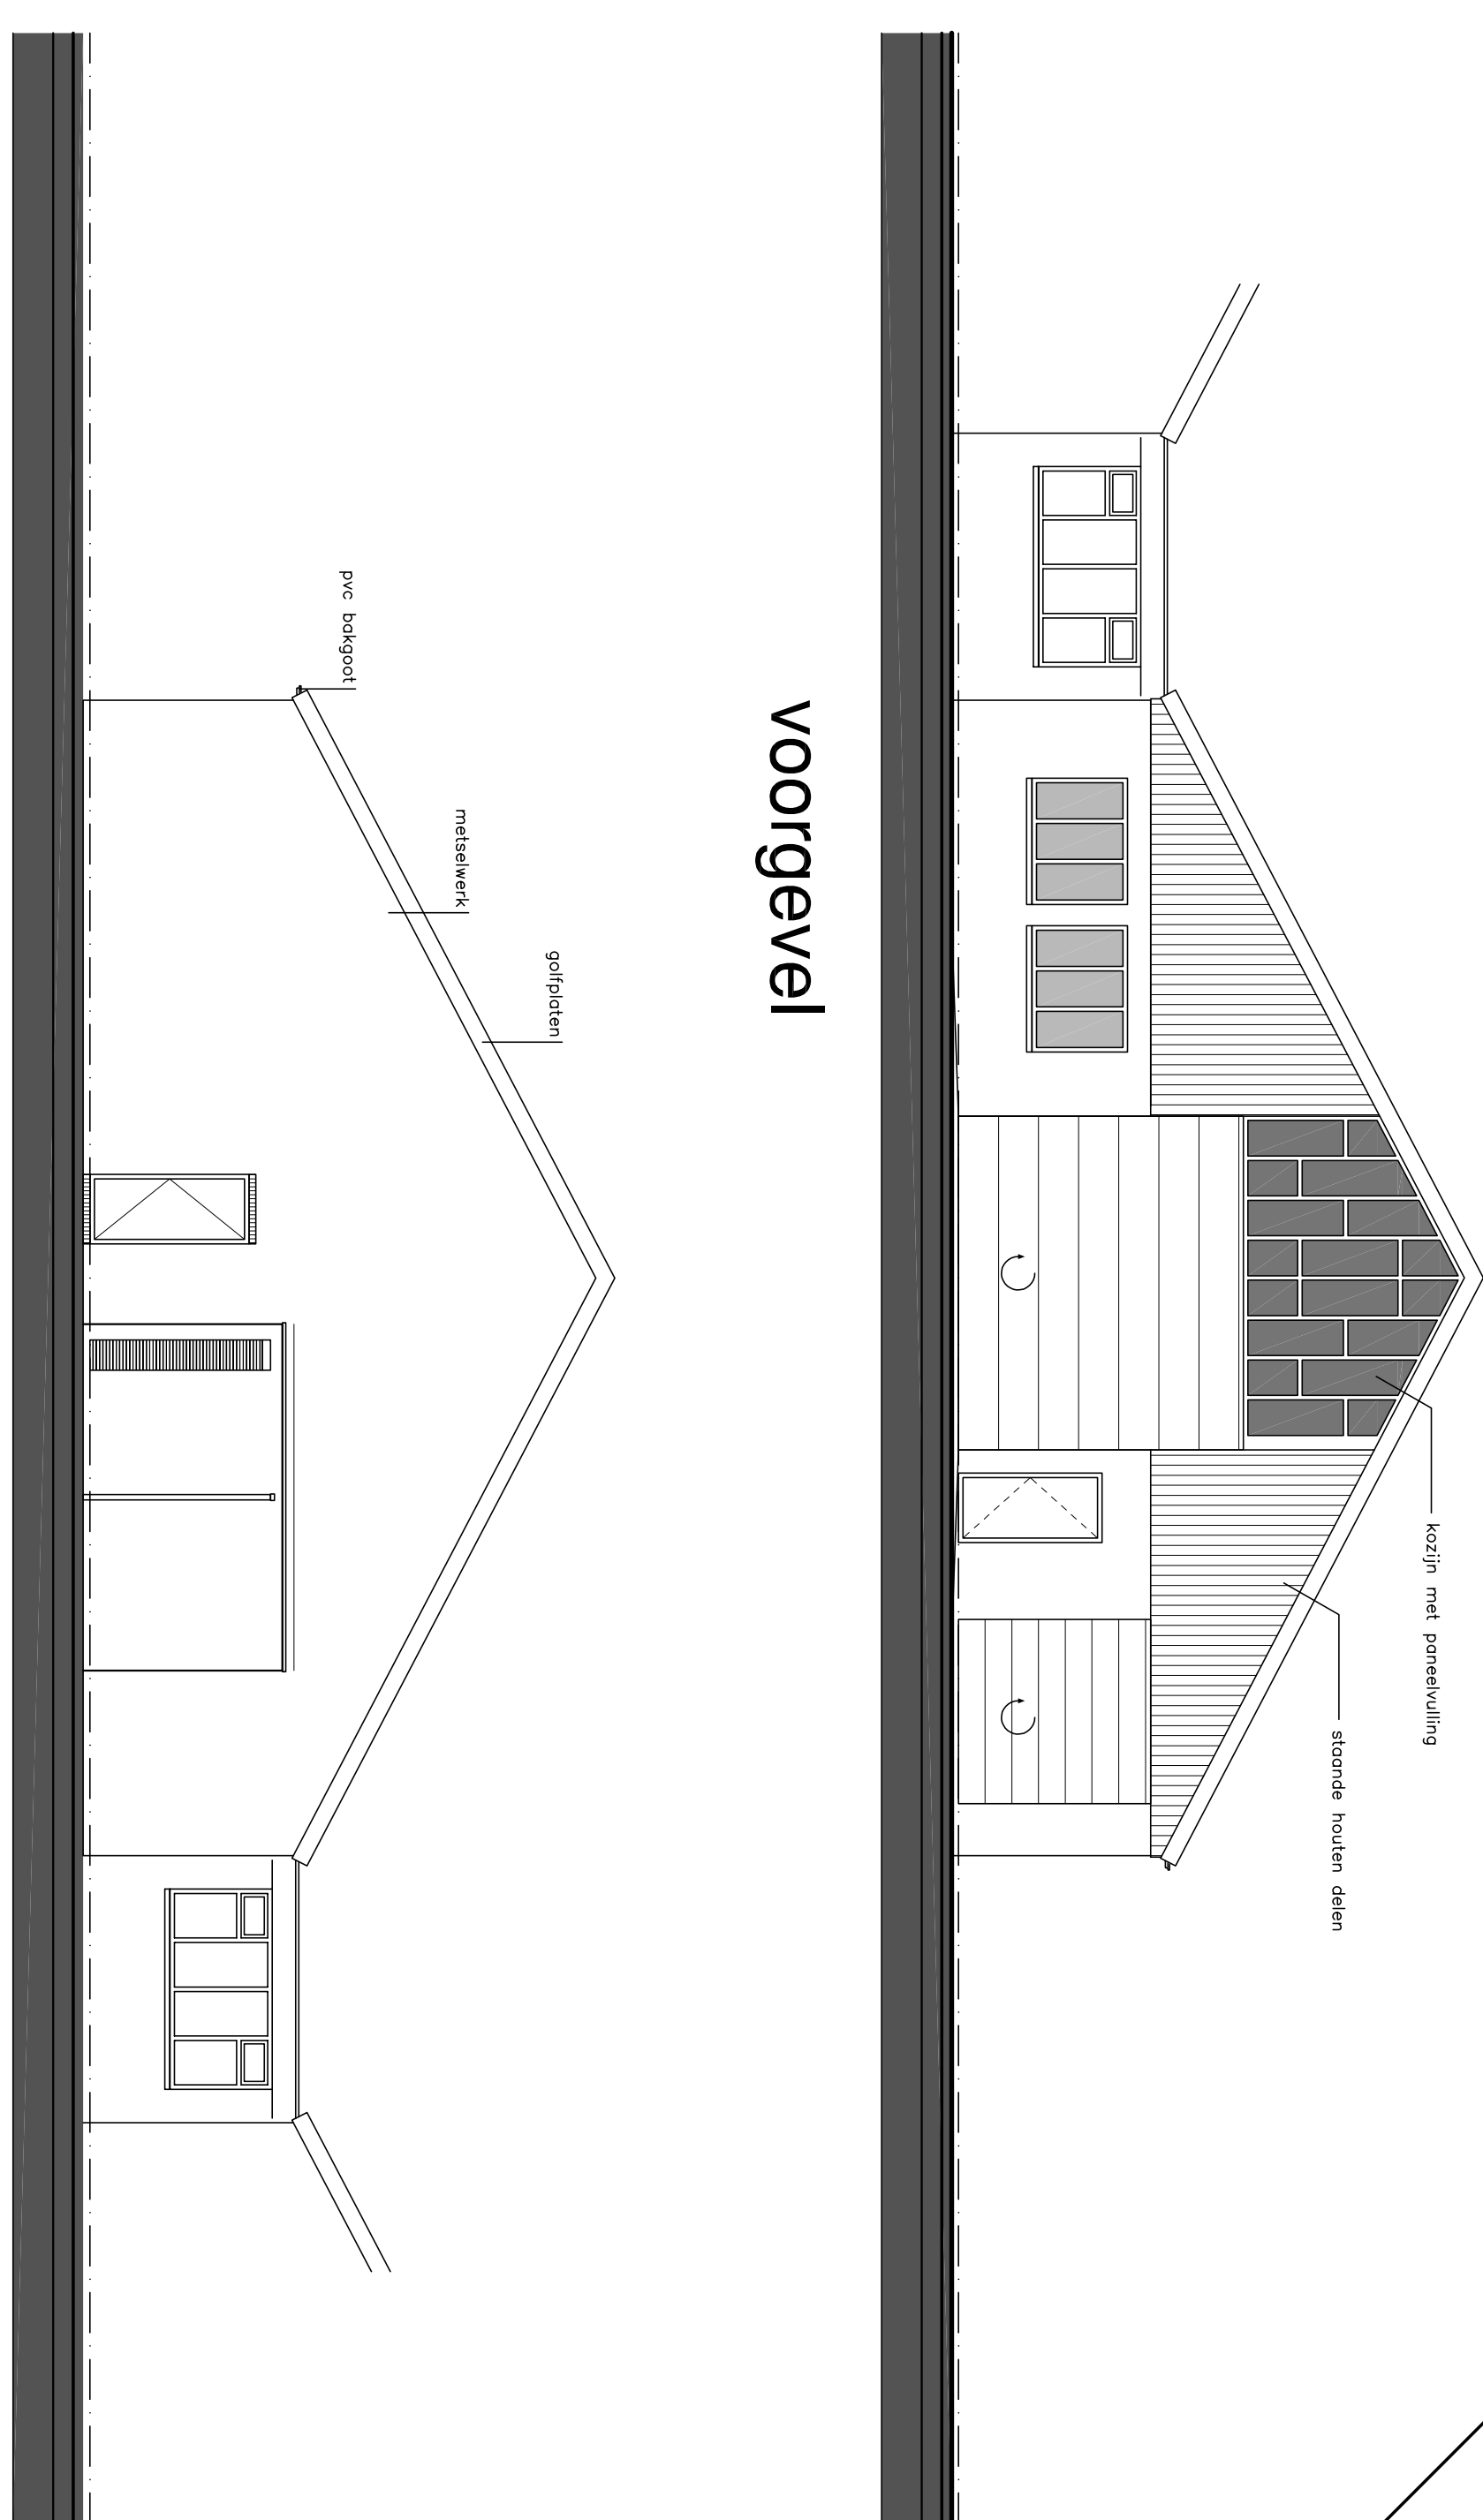
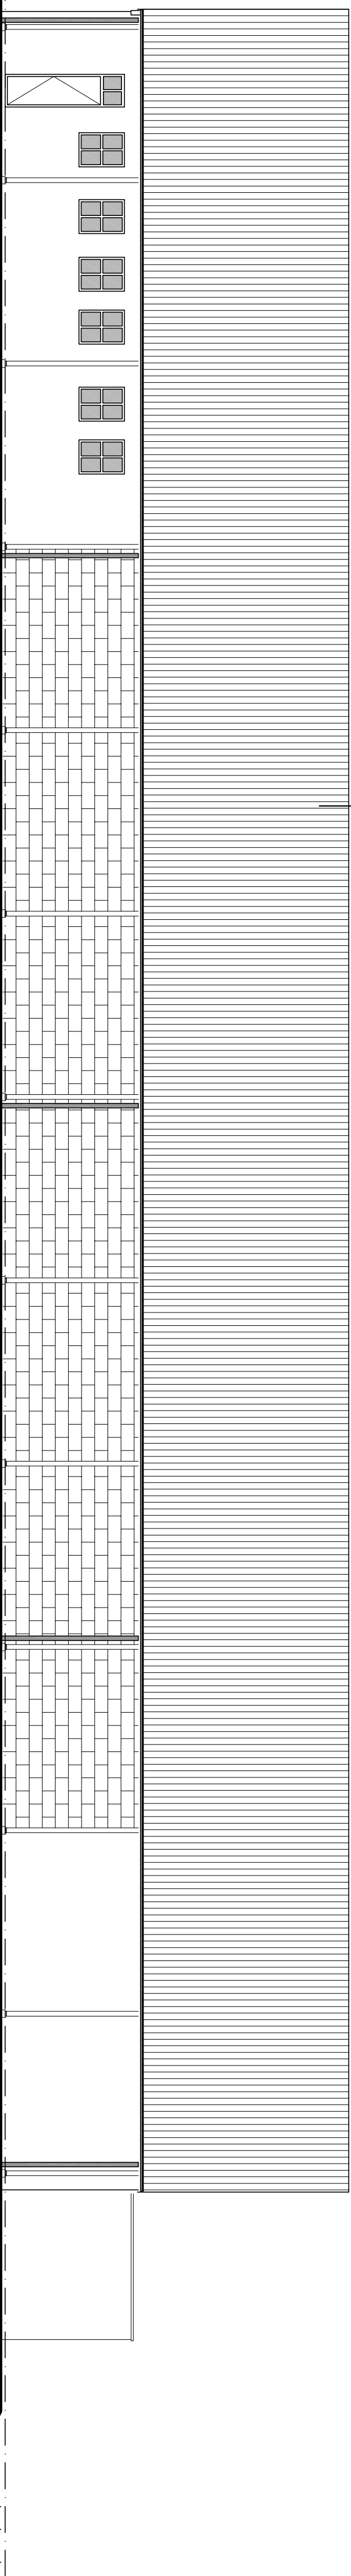


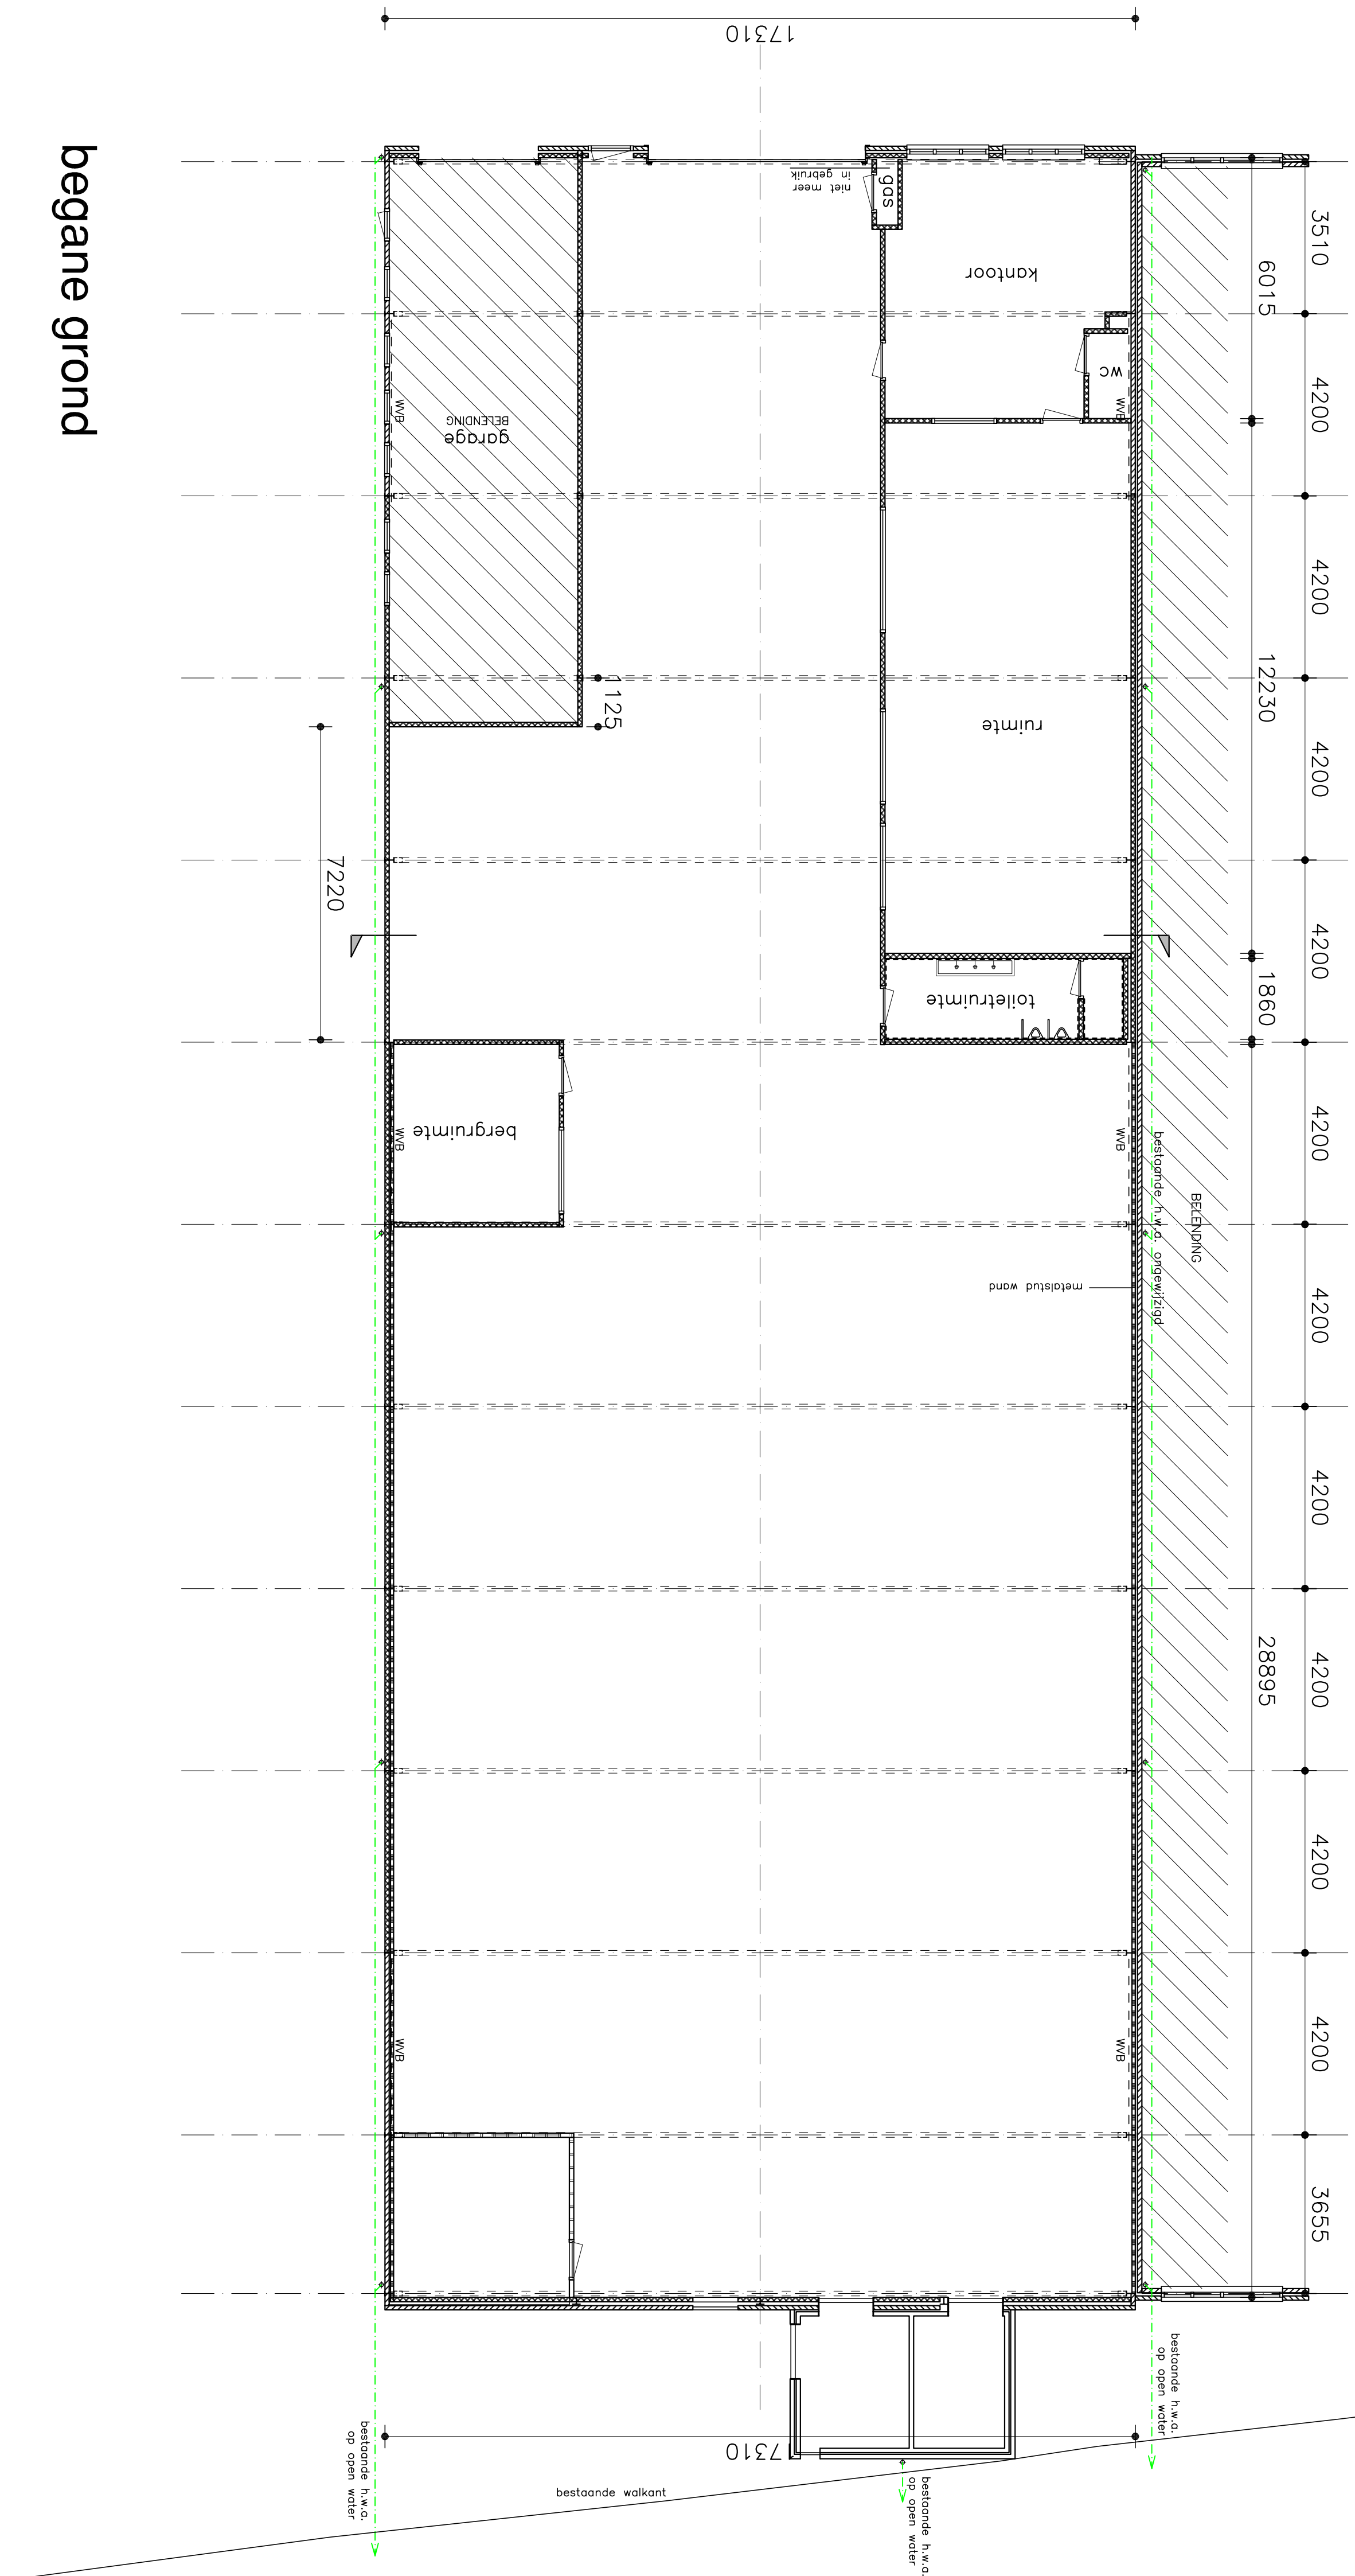

maten in het werk controleren !!!

BESTAANDE TOESTAND

Gevels, plattegrond en doorsnede

Gevels, plattegrond
 onderwerp
 opdr.giver
Hoorne Vastgoed B.V.



sander douma
architecten bna

noorderpoort 73
1017 CA Amsterdam
t 020-55398673
f 020-55398673
e info@sanderdouma.nl
internet www.sanderdouma.nl

oefendierp
opdr.gever
project

Gevels, plattegrond en doorsnede
Hoorse Vastgoed B.V.

HeronWijkling (Bierdri) Colarinet te Mommickendam

Gewagsgat:

A 01-05-2017
B 18-5-2017
C
D
E

Beeldm. : 15-03-2017
Schim. : 1.100
Del. 1. RV0
Weinig. : 6.1565

Tekeningnummer :

BT-01 B