

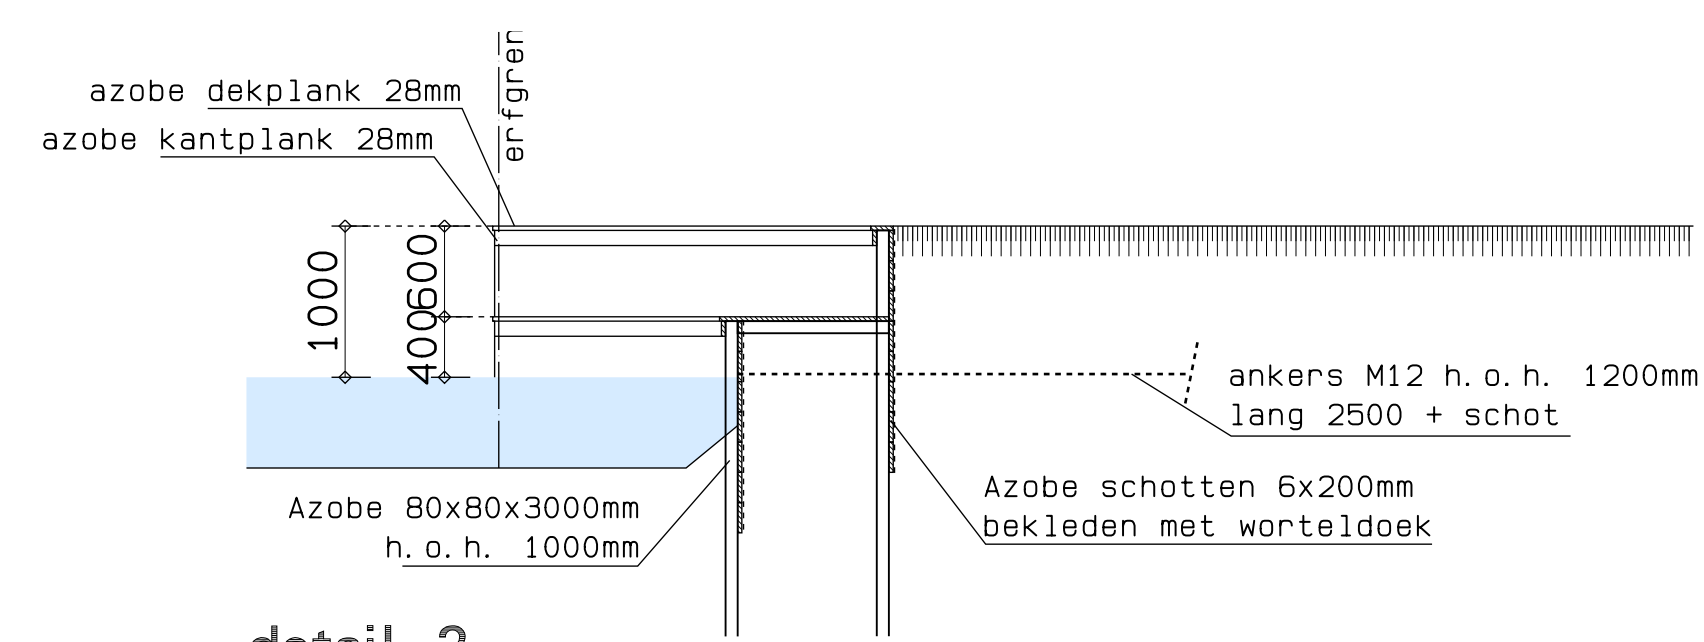


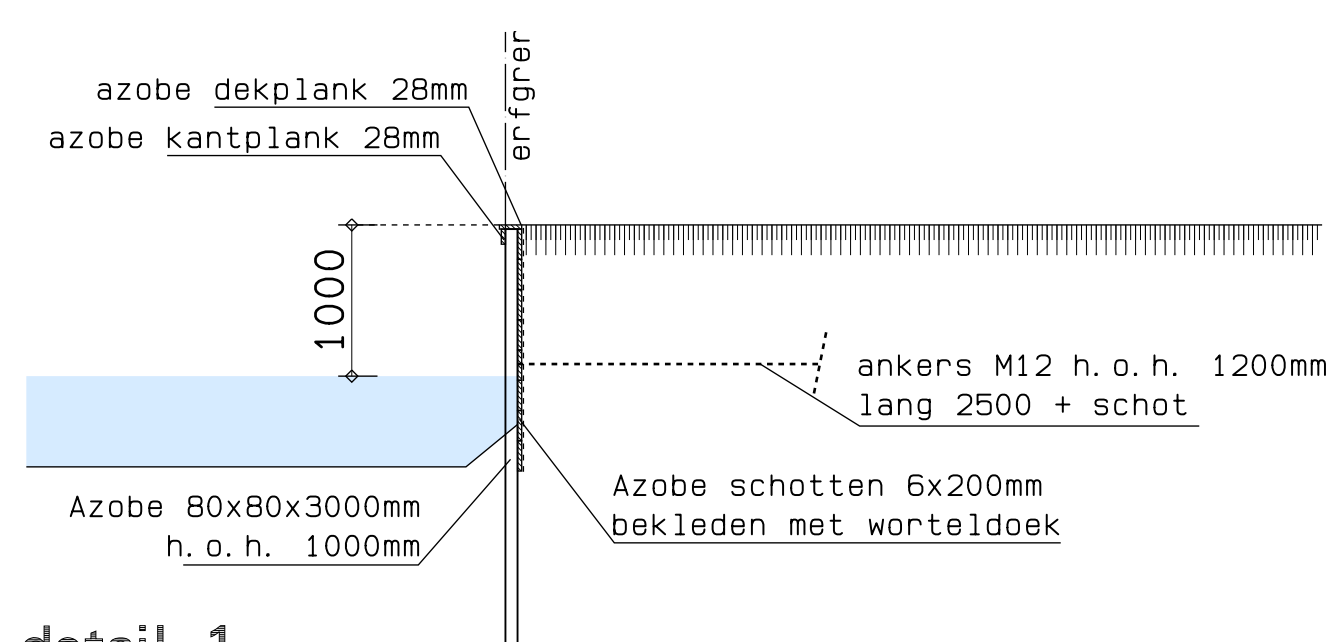

gewijzigd					
project	Nieuwbouw woning aan de Noord 24 te IJpendam				
opdrachtgever	Fam. Kramer-Konijn				
omschrijving	Aanvraag omgevingsvergunning Situatie				

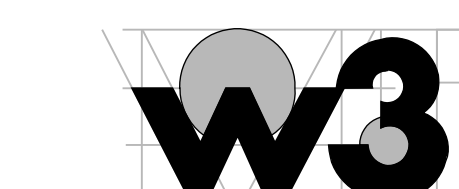

ARCHITECTEN EN INGENIEURS BV

Wagengouw 12
1151 EG Broek in Waterland
tel. 020 403 13 91
fax. 020 403 37 79
email w3@wadman.nl
www.w3architecten.nl

refs	7043-ao1		
schaal	1:200		
getekend	cdi	datum	07-02-2018

werk	tekening		
17043	si01		