



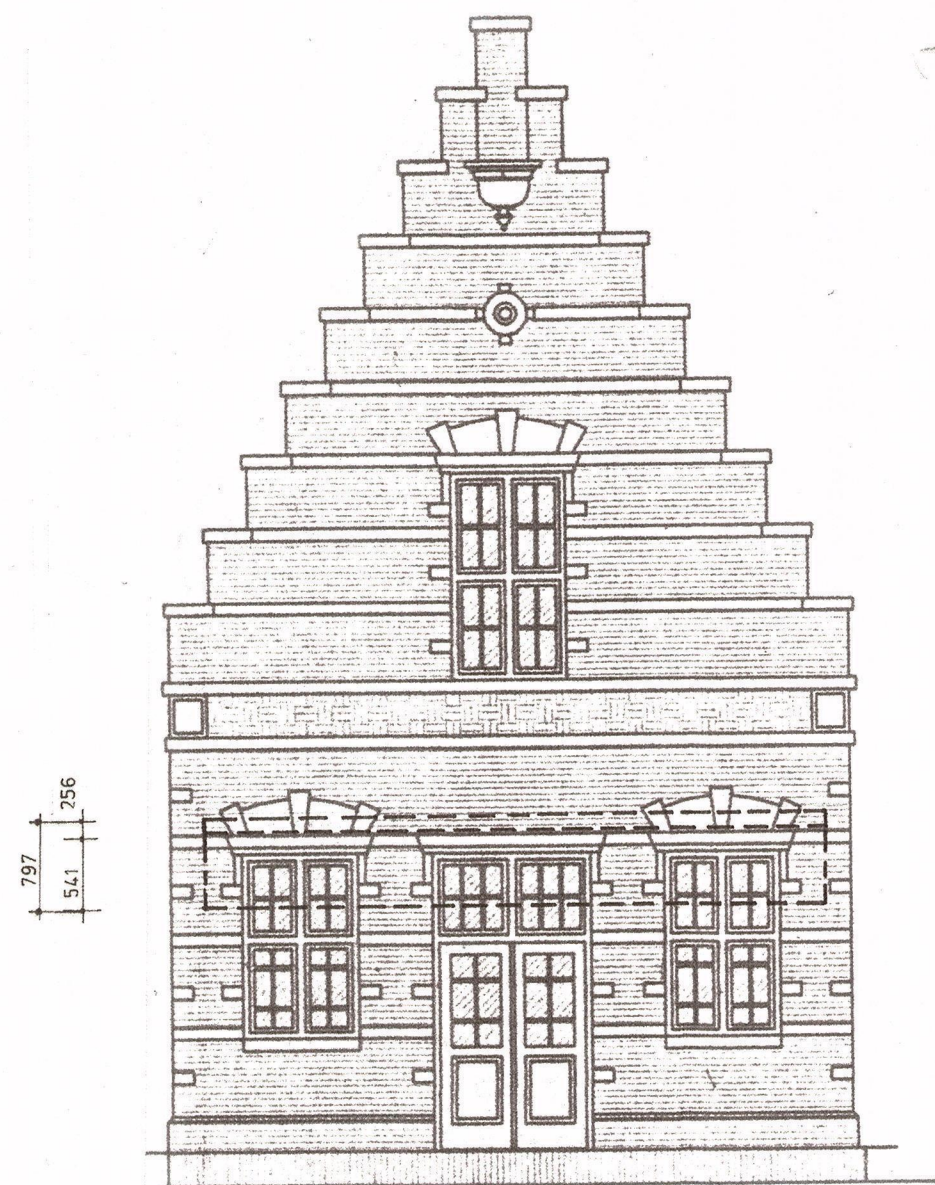


Havenstraat nr.1

vooraanzicht
schaal 1:75

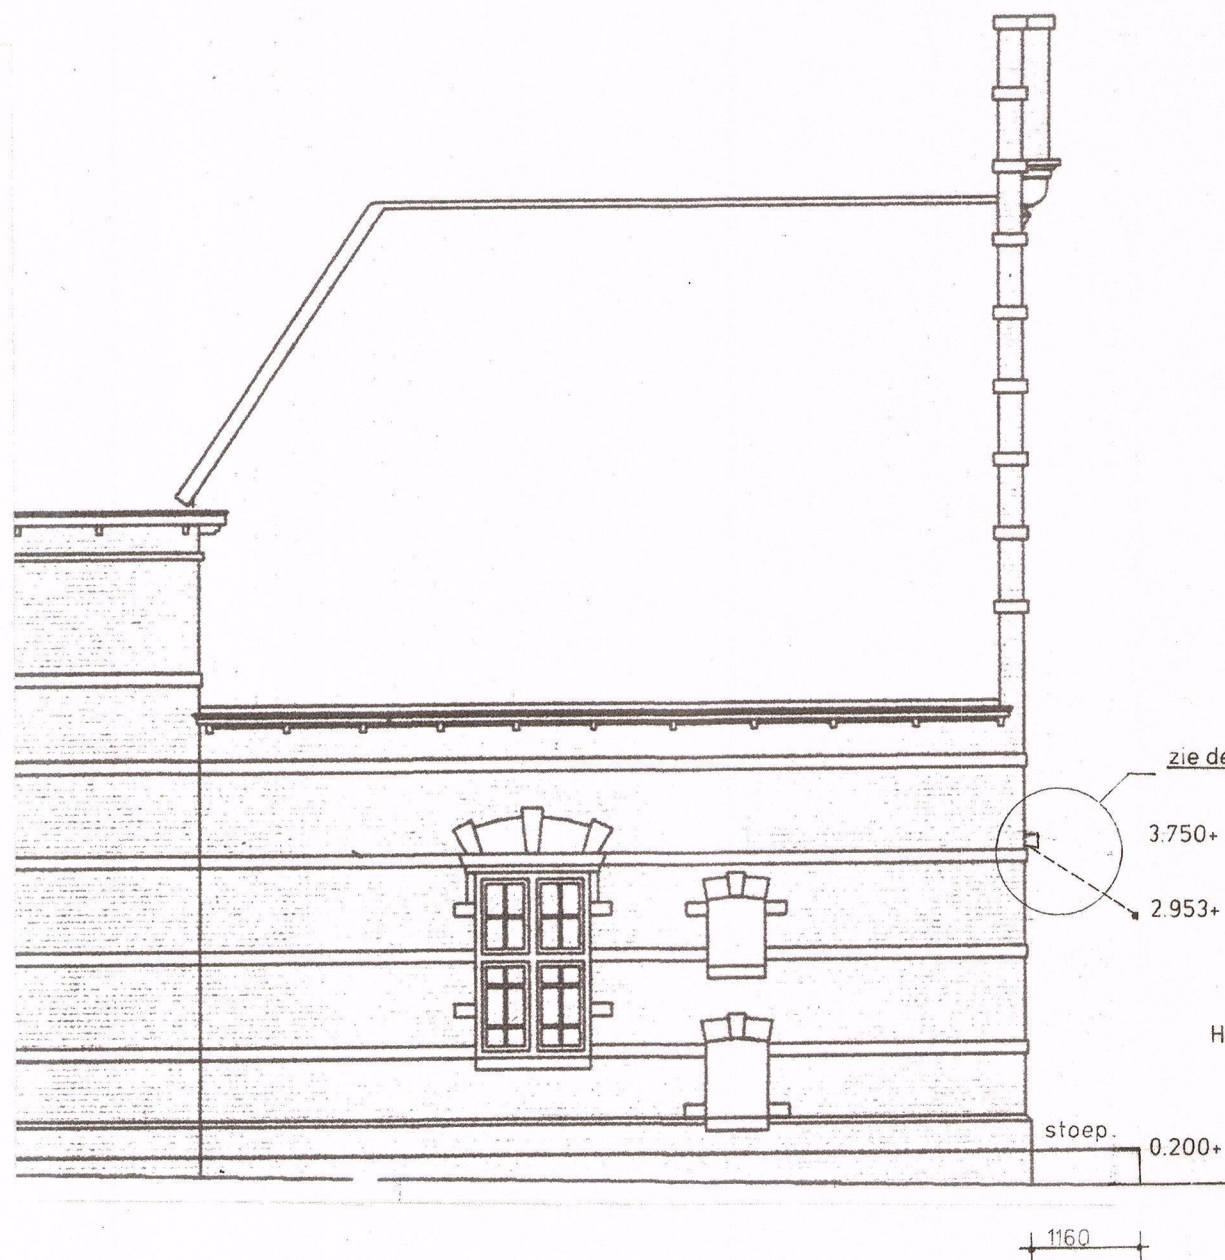

zijaanzicht
schaal 1:75

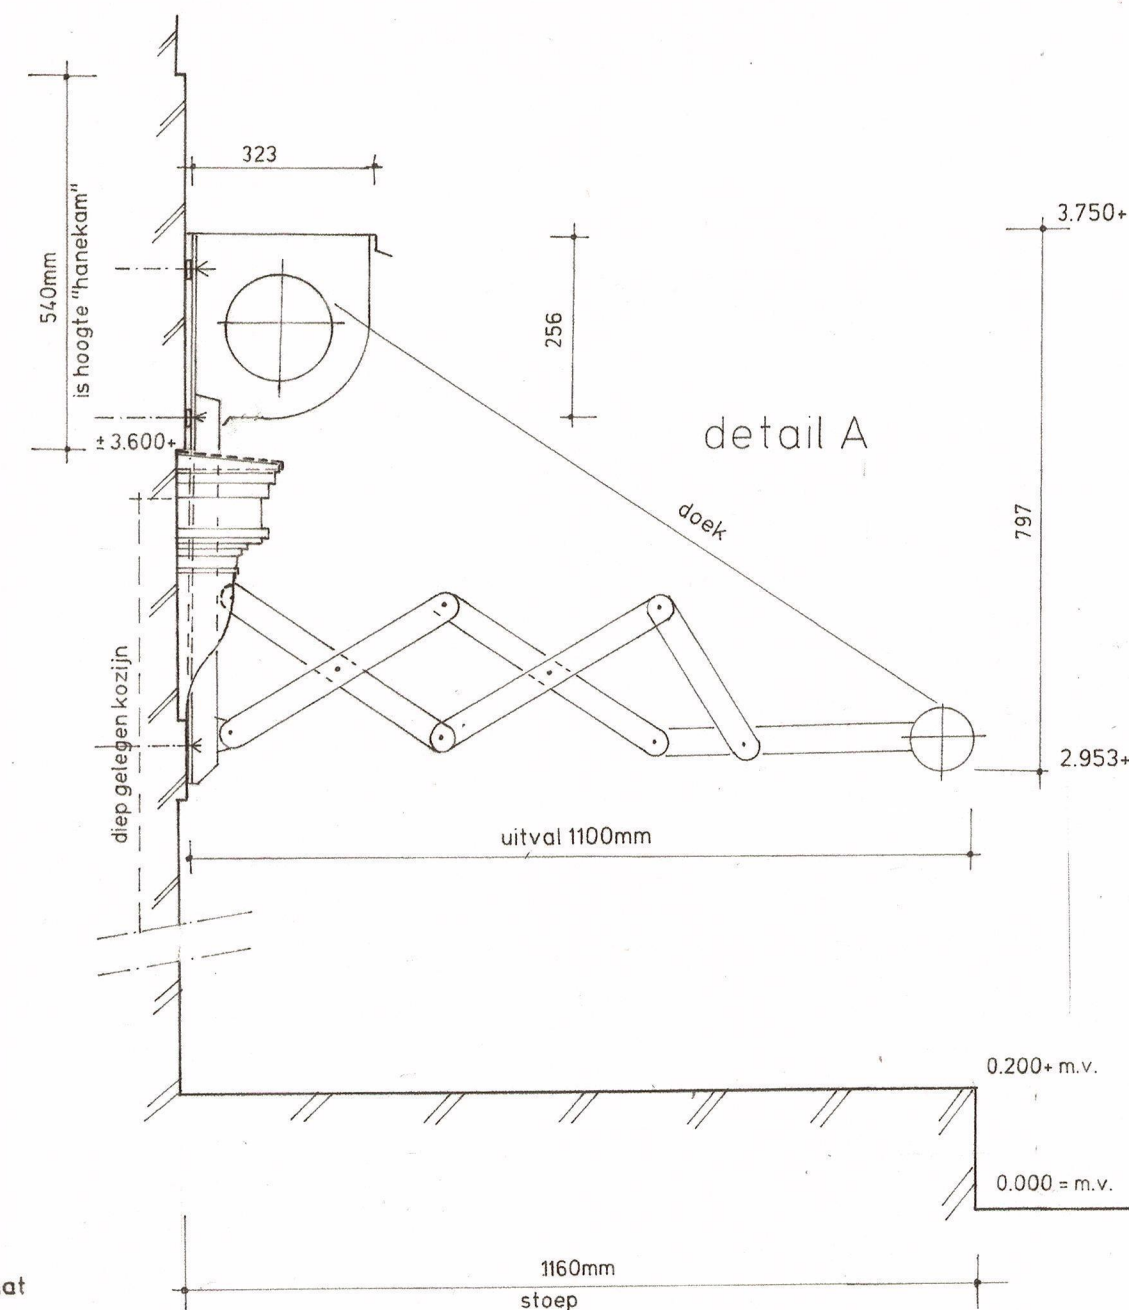

verklaring ;

maten in millimeters
muurprofiel ; U-50x100x50mm , dik 5mm
strippen 40x10mm , staal 435
voor en tussenrol rond 8,2x3,6mm

opmerking ;
kadastraal bekend onder Monnickendam A nr. 1713

aanvraag vergunning t.b.v. zonwering op gevel Cafe De Koperen Vis , Havenstraat 1 , 1141AW te Monnickendam

opdrachtgever ;

getekend	
datum	13-10-2017
wijziging	
reg.nr.	